

Филиал ФГБУ "ФКП Росреестра" по Москве

(полное наименование органа кадастрового учета)

КП.1

КАДАСТРОВЫЙ ПАСПОРТ

| | |
|-------------------------------------|--|
| Здания | |
| (вид объекта недвижимого имущества) | |

| | | | |
|--------|---|---------------|---|
| Лист № | 1 | Всего листов: | 2 |
|--------|---|---------------|---|

| | |
|--|--------------------|
| "30" января 2015 г. № 77/501/15-68105 | |
| Кадастровый номер: | 77:01:0002022:1051 |
| Номер кадастрового квартала: | 77:01:0002022 |
| Предыдущие номера: | 17806 |
| Дата внесения номера в государственный кадастр недвижимости: | 22.05.2012 |

Описание объекта недвижимого имущества:

| | | | | |
|------|---|--|------------|---------------------|
| 1 | Адрес (описание местоположения): | 115035 Москва, ул Садовническая, д 10, строен 1 | | |
| 2 | Основная характеристика: | площадь | 1602.7 | кв.м |
| | | (тип) | (значение) | (единица измерения) |
| 3 | Назначение: | Нежилое здание | | |
| 4 | Наименование: | — | | |
| 5 | Количество этажей, в том числе подземных этажей : | 4 | | |
| 6 | Материал наружных стен: | Кирпичные | | |
| 7 | Год ввода в эксплуатацию (завершения строительства): | 1900 | | |
| 8 | Кадастровая стоимость (руб.): | 529134834.78 | | |
| 9 | Кадастровый номер земельного участка (участков), в пределах которого расположен объект недвижимого имущества: | — | | |
| 10 | Степень готовности объекта незавершенного строительства (%) | — | | |
| 11 | Кадастровые номера помещений, расположенных в здании или сооружении: | 77:01:0002022:1824, 77:01:0002022:1825, 77:01:0002022:1826, 77:01:0002022:1827, 77:01:0002022:1828, 77:01:0002022:1829, 77:01:0002014:4913 | | |
| 12 | Сведения о правах: — | | | |
| 13 | Сведения о включении в реестр объектов культурного наследия: — | | | |
| 14 | Особые отметки: — | | | |
| 15 | Сведения о кадастровых инженерах: — | | | |
| 16 | Дополнительные сведения: | | | |
| | 16.1 | Кадастровые номера объектов недвижимости, образованных с объектом недвижимости | — | |
| | 16.2 | Кадастровые номера объектов недвижимости, образованных из объекта недвижимости | — | |
| 16.3 | Кадастровые номера объектов, подлежащих снятию с кадастрового учета | — | | |
| 17 | Характер сведений государственного кадастра недвижимости (статус записи об объекте): Сведения об объекте недвижимости имеют статус ранее учтенные | | | |

| | |
|--|--|
|  (полное наименование должности) |  (инициалы, фамилия) |
|--|--|




КАДАСТРОВЫЙ ПАСПОРТ

| | |
|-------------------------------------|--|
| Здания | |
| (вид объекта недвижимого имущества) | |

| | | | |
|--------|---|---------------|---|
| Лист № | 2 | Всего листов: | 2 |
|--------|---|---------------|---|

| |
|---------------------------------------|
| "30" января 2015 г. № 77/501/15-68105 |
| Кадастровый номер: 77:01:0002022:1051 |

Схема расположения объекта недвижимого имущества на земельном участке(ах):

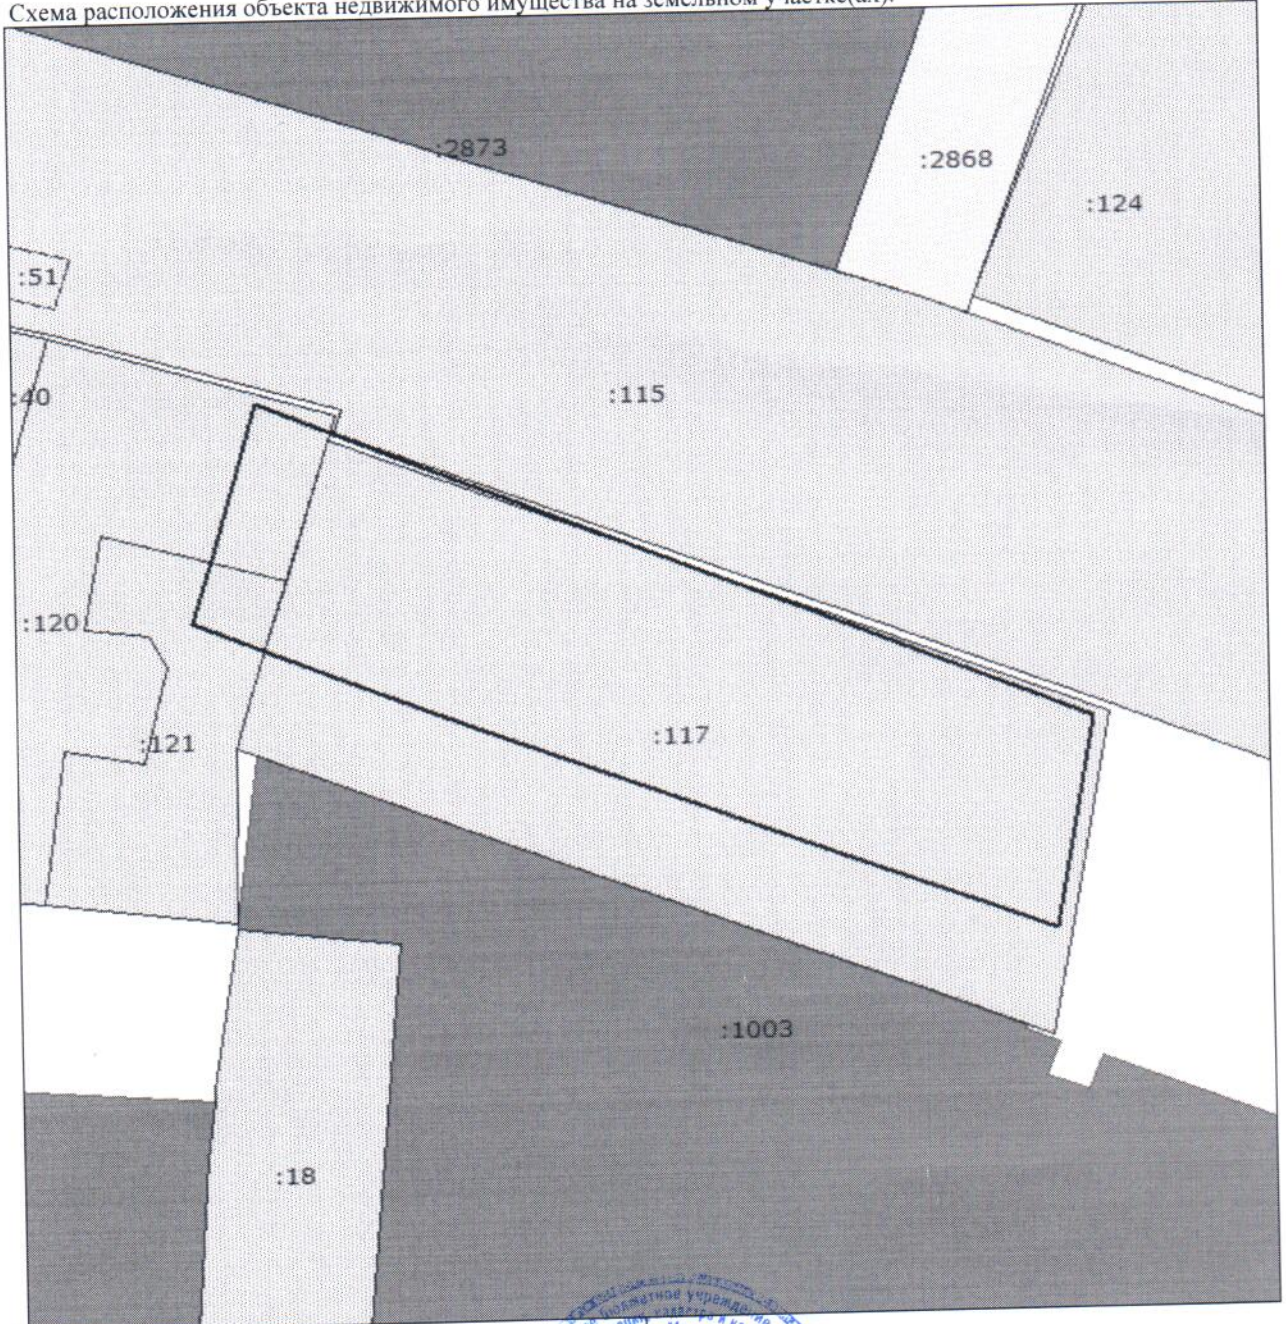

Масштаб 1: 400

| | |
|---------------------------------|------------------------|
| <i>Иванов</i> | <i>Брагинский А.А.</i> |
| (полное наименование должности) | (инициалы, фамилия) |

