

**Филиал федерального государственного бюджетного учреждения "Федеральная кадастровая палата
Федеральной службы государственной регистрации, кадастра и картографии" по Москве**

(полное наименование органа кадастрового учета)

КП.1

КАДАСТРОВЫЙ ПАСПОРТ

Здания			
(вид объекта недвижимого имущества)			
Лист №	1	Всего листов:	2
"26" мая 2016 г. № 77/501/16-587737			
Кадастровый номер:	77:08:0007008:1055		
Номер кадастрового квартала:	77:08:0007008		
Предыдущие номера:	2113866		
Дата внесения номера в государственный кадастр недвижимости:	23.05.2012		

Описание объекта недвижимого имущества:

1	Адрес (описание местоположения):	125367 Москва, р-н Покровское-Стрешнево, ш Волоколамское, д 47, строен 11		
2	Основная характеристика:	площадь (тип)	6222.1 (значение)	кв.м (единица измерения)
3	Назначение:	Нежилое здание		
4	Наименование:	—		
5	Количество этажей, в том числе подземных этажей :	4, а также подземных 1		
6	Материал наружных стен:	Крупноблочные		
7	Год ввода в эксплуатацию (завершения строительства):	1965		
8	Кадастровая стоимость (руб.):	598978918.56		
9	Кадастровый номер земельного участка (участков), в пределах которого расположен объект недвижимого имущества:	77:08:0007008:5719		
10	Степень готовности объекта незавершенного строительства (%)	—		
11	Кадастровые номера помещений, расположенных в здании или сооружении:	77:08:0007008:5026, 77:08:0007008:5027, 77:08:0007008:5028, 77:08:0007008:5029, 77:08:0007008:5030		
12	Сведения о правах: Собственность, № 77-01/08-846/2003-721 от 12.11.2003, город Москва; Хозяйственное ведение, № 77-77-08/034/2014-238 от 24.07.2014, Государственное унитарное предприятие города Москвы "Медицинский центр Управления делами Мэра и Правительства Москвы"			
13	Сведения о включении в реестр объектов культурного наследия:	—		
14	Особые отметки:	—		
15	Сведения о кадастровых инженерах:	—		
16	Дополнительные сведения:			
	16.1	Кадастровые номера объектов недвижимости, образованных с объектом недвижимости	—	
	16.2	Кадастровые номера объектов недвижимости, образованных из объекта недвижимости	—	
16.3	Кадастровые номера объектов, подлежащих снятию с кадастрового учета	—		
17	Характер сведений государственного кадастра недвижимости (статус записи об объекте):	Сведения об объекте недвижимости имеют статус ранее учтенные		
	(полное наименование должности)	(подпись)	(инициалы, фамилия)	

М.П.



ИНЖЕНЕР 1 КАТЕГОРИИ
ЗАЙЦЕВ К.С.

КАДАСТРОВЫЙ ПАСПОРТ


КП.2

Здания	
(вид объекта недвижимого имущества)	

Лист №	2	Всего листов:	2
--------	---	---------------	---

"26" мая 2016 г. № 77/501/16-587737	
Кадастровый номер:	77:08:0007008:1055

Схема расположения объекта недвижимого имущества на земельном участке(ах):

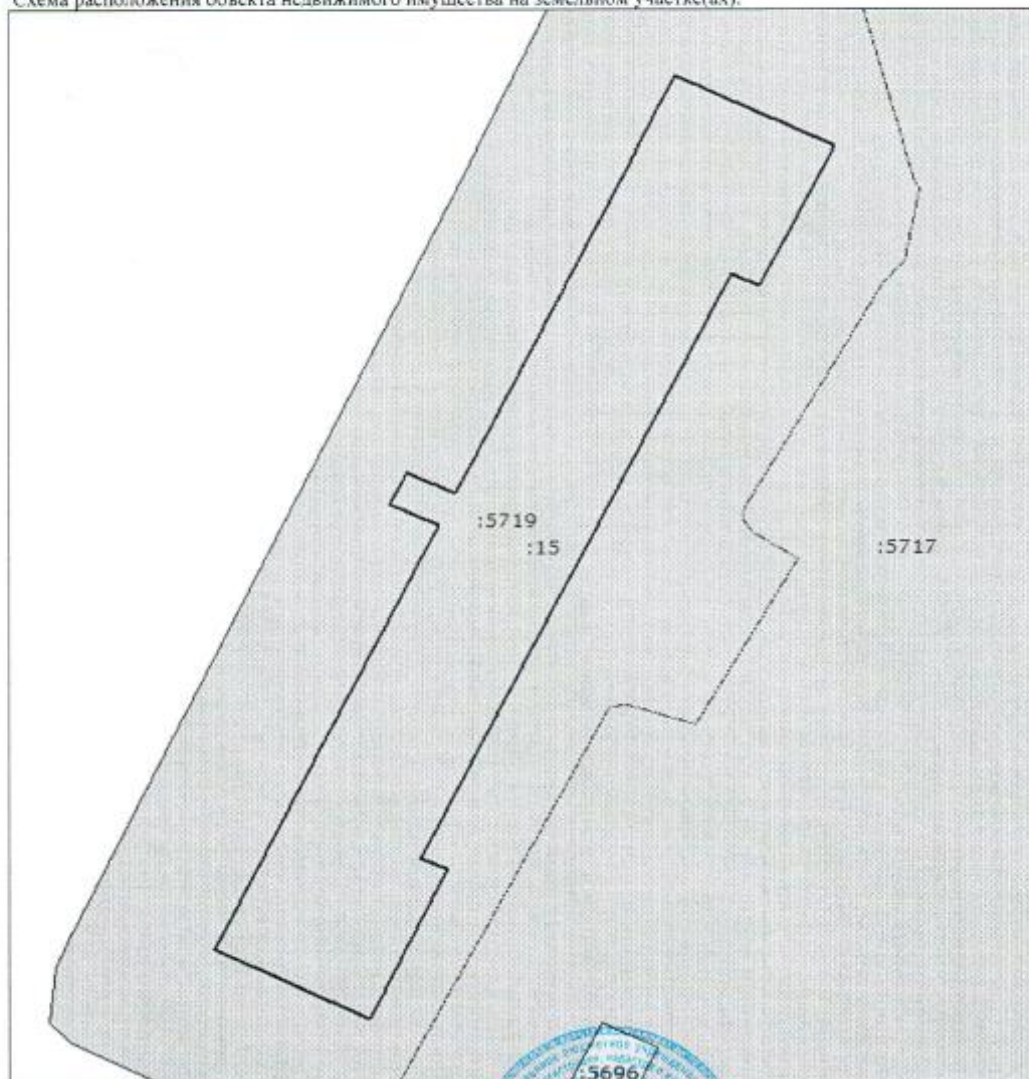

Масштаб 1: 600

(полное наименование должности)	(подпись)	ИНЖЕНЕР I КАТЕГОРИИ ЗАЙЦЕВ К.С.
---------------------------------	-----------	------------------------------------

