

**Филиал федерального государственного бюджетного учреждения "Федеральная кадастровая палата  
Федеральной службы государственной регистрации, кадастра и картографии" по Москве**

(полное наименование органа кадастрового учета)

КП.1

**КАДАСТРОВЫЙ ПАСПОРТ**

Объекта незавершенного строительства (вид объекта недвижимого имущества)
---

Лист №	1	Всего листов:	2
--------	---	---------------	---

"17" августа 2016 г. № 77/501/16-931315	
Кадастровый номер:	50:27:0020115:658
Номер кадастрового квартала:	77:22:0020118
Предыдущие номера:	211:064-4168/И
Дата внесения номера в государственный кадастр недвижимости:	08.01.2013

Описание объекта недвижимого имущества:

1	Адрес (описание местоположения):	г. Москва, п. Краснопахорское, д. Варварино		
2	Основная характеристика:	Площадь	1210.2	кв. м
		(тип)	(значение)	(единица измерения)
3	Назначение:	—		
4	Наименование:	—		
5	Количество этажей, в том числе подземных этажей :	—		
6	Материал наружных стен:	—		
7	Год ввода в эксплуатацию (завершения строительства):	—		
8	Кадастровая стоимость (руб.):	58696878.36		
9	Кадастровый номер земельного участка (участков), в пределах которого расположен объект недвижимого имущества:	50:27:0020118:955		
10	Степень готовности объекта незавершенного строительства (%)	95		
11	Кадастровые номера помещений, расположенных в здании или сооружении:	—		
12	Сведения о правах: Собственность, № 50-01/00-06/2003-3.1 от 26.02.2003, Подольский муниципальный район Московской области.			
13	Сведения о включении в реестр объектов культурного наследия: —			
14	Особые отметки: Московская			
15	Сведения о кадастровых инженерах: Захарова Наталия Владимировна, 50-11-403, 14.04.2014 г.			
16	Дополнительные сведения:			
	16.1	Кадастровые номера объектов недвижимости, образованных с объектом недвижимости —		
	16.2	Кадастровые номера объектов недвижимости, образованных из объекта недвижимости —		
	16.3	Кадастровые номера объектов, подлежащих снятию с кадастрового учета —		
17	Характер сведений государственного кадастра недвижимости (статус записи об объекте): Сведения об объекте недвижимости имеют статус ранее учтенные			

(полное наименование должности)	М.Д.	ВЕД. ИНЖЕНЕР	Е.А. ТРОШКИНА (инициалы, фамилия)
---------------------------------	------	--------------	-----------------------------------




**КАДАСТРОВЫЙ ПАСПОРТ**

Объекта незавершенного строительства (вид объекта недвижимого имущества)
---

Лист №	2	Всего листов:	2
--------	---	---------------	---

"17" августа 2016 г. № 77/501/16-931315	
Кадастровый номер:	50:27:0020115:658

Схема расположения объекта недвижимого имущества на земельном участке(ах):

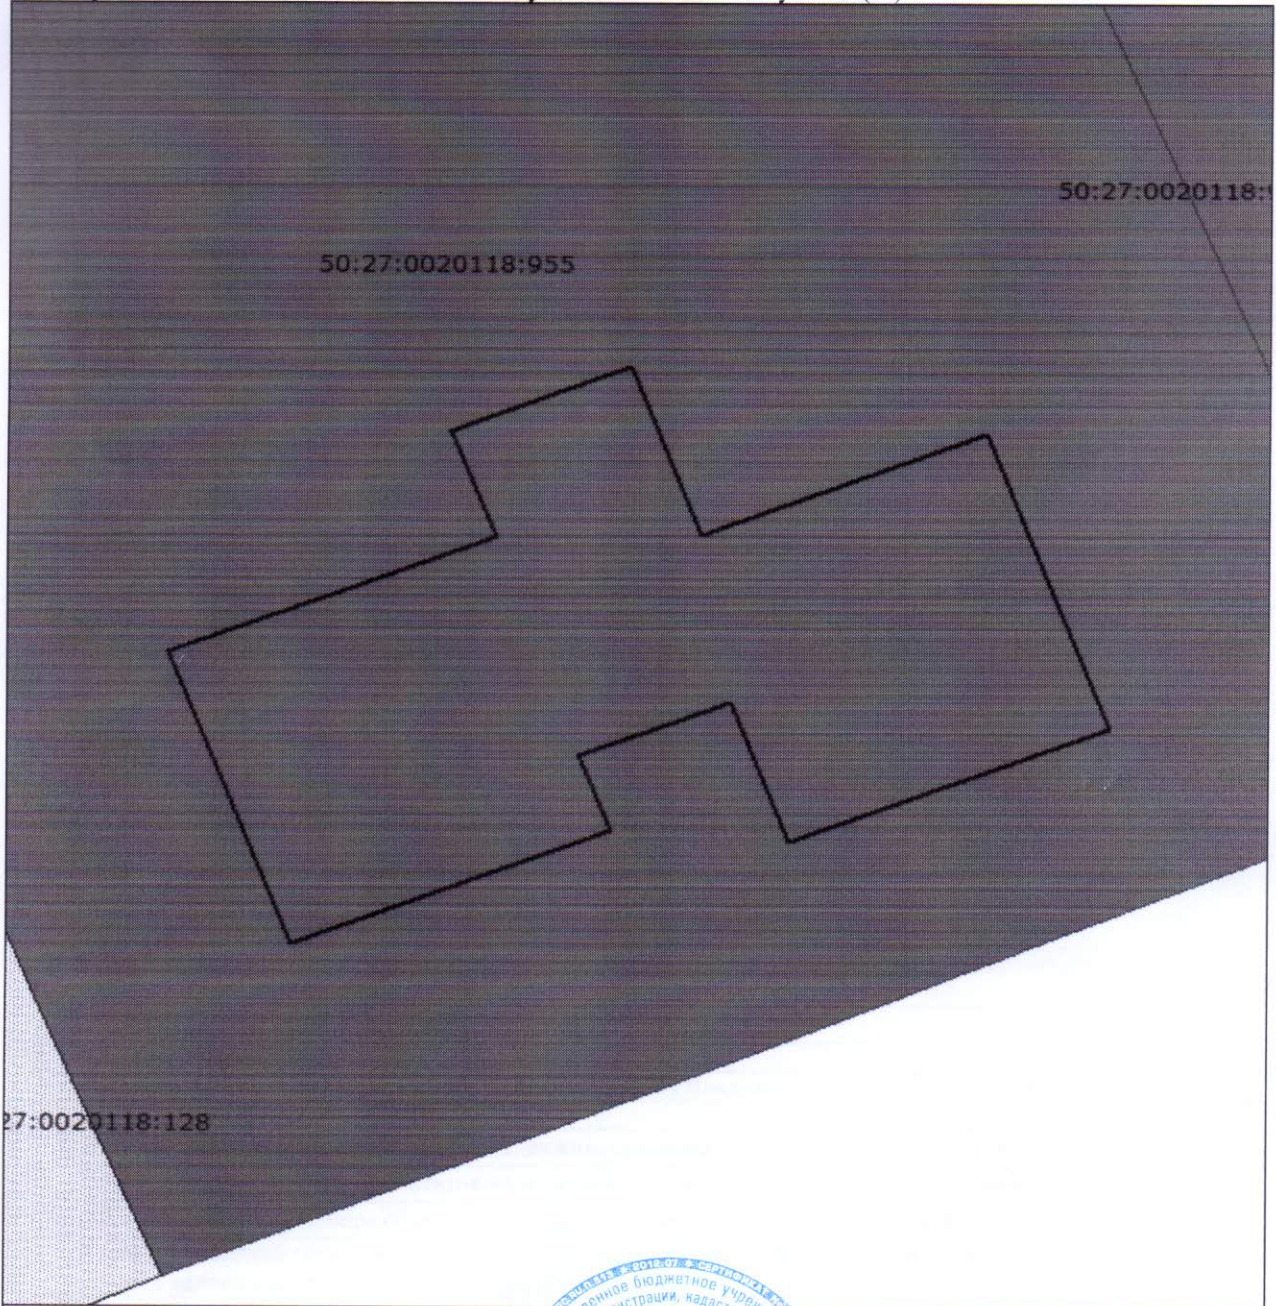

Масштаб 1: 300

	Подпись	
(полное наименование должности)	<b>ВЕД. ИНЖЕНЕР</b>	(инициалы, фамилия)

М.П.  
**Е.А. ТРОШКИНА**