



ЭКСПЕРТНО-
ПРАВОВОЕ
БЮРО

119180, Москва,
Большая Якиманка, 31, офис 315
тел. +7 499 238-00-09
pochta@expburo.ru
ooeepb@mail.ru
www.expburo.ru

«УТВЕРЖДАЮ»

Директор

ООО «Экспертно-правовое Бюро»

_____/ Н.В. Астахов /

17 августа 2017 г.



ОТЧЕТ № 25/17

ОБ ОЦЕНКЕ РЫНОЧНОЙ СТОИМОСТИ ИМУЩЕСТВА
АКБ «БНКВ» (АО)

ТОМ 2. ДОКУМЕНТЫ ЗАКАЗЧИКА

г. Москва,
2017 г.

ФГИС ЕГРН

(полное наименование органа регистрации прав)

Раздел 1

Выписка из Единого государственного реестра недвижимости об основных характеристиках и зарегистрированных правах на объект недвижимости
Сведения об основных характеристиках объекта недвижимости

На основании запроса от 24.04.2017 г., поступившего на рассмотрение 24.04.2017 г., сообщаем, что согласно записям Единого государственного реестра недвижимости:

Здание				
<small>(код объекта недвижимости)</small>				
Лист №	Раздела I	Всего листов раздела I:	Всего разделов:	Всего листов выписки:
24.04.2017	№ 99/2017/15515011			
Кадастровый номер:			50:13:0080101:809	
Номер кадастрового квартала:			50:13:0080101	
Дата присвоения кадастрового номера:			29.07.2012	
Ранее присвоенный государственный учетный номер:			Инвентарный номер: 223-066-9821а	

Адрес:	Московская обл., Пушкинский р-н, город Пушкино м-н Мамонтовка, улица Молодежная, 7
Площадь, м²:	376,8
Назначение:	Жилой дом
Наименование:	жилой дом
Количество этажей, в том числе подземных этажей:	данные отсутствуют
Год ввода в эксплуатацию по завершении строительства:	данные отсутствуют
Год завершения строительства:	данные отсутствуют
Кадастровая стоимость, руб.:	3594054,05
Кадастровые номера иных объектов недвижимости, в пределах которых расположен объект недвижимости:	данные отсутствуют
Кадастровые номера помещений, машино-мест, расположенных в здании или сооружении:	50:13:0080101:3099
Виды разрешенного использования:	данные отсутствуют
Статус записи об объекте недвижимости:	Сведения об объекте недвижимости имеют статус "актуальные, ранее учтенные"
Особые отметки:	данные отсутствуют
Получатель выписки:	Государственная корпорация "Агентство по страхованию вкладов" ИНН 7708514824
Государственный регистратор	
М.П.	
ФГИС ЕГРН	

Раздел 2

Выписка из Единого государственного реестра недвижимости об основных характеристиках и зарегистрированных правах на объект недвижимости
Сведения о зарегистрированных правах

Здание		<small>(вид объекта недвижимости)</small>	
Лист №	Раздела 2	Всего листов раздела 2 :	Всего разделов: _____
24.04.2017 № 99/2017/15515011		Всего листов выписки: _____	
Кадастровый номер:		50:13:0080101:809	
1. Правообладатель (правообладатели):	1.1. Акционерный Коммерческий Банк "Банк на Красных Воротах", ИНН: 7708005552		
2. Вид, номер и дата государственной регистрации права:	2.1. Собственность, № 50:13:0080101:809-50/013/2017-2 от 17.01.2017		
3. Документ(ы)-основания:	3.1. Соглашение о расторжении договора купли-продажи от 02.12.2016		
4. Ограничение прав и обременение объекта недвижимости:	не зарегистрировано		
5. Сведения о наличии решения об изъятии объекта недвижимости для государственных и муниципальных нужд:	данные отсутствуют		
6. Сведения об осуществлении государственной регистрации прав без необходимого в силу закона согласия третьего лица, органа:	данные отсутствуют		
Государственный регистратор		ФГИС ЕГРН	
<small>(подпись, наименование должности)</small>		<small>(подпись)</small>	
М.П.			

ФГИС ЕГРН	
<small>(далее наименование органа регистрации прав)</small>	
Раздел 1	
Выписка из Единого государственного реестра недвижимости об основных характеристиках и зарегистрированных правах на объект недвижимости Сведения об основных характеристиках объекта недвижимости	
На основании запроса от 24.04.2017 г., поступившего на рассмотрение 24.04.2017 г., сообщаем, что согласно записям Единого государственного реестра недвижимости:	
Здание	
<small>каждый объект недвижимости, код</small>	
Лист №	Раздел 1
24.04.2017 № 99/2017/15514195	
Кадастровый номер:	77:01:0003011:1027
Номер кадастрового квартала:	77:01:0003011
Дата присвоения кадастрового номера:	22.05.2012
Ранее присвоенный государственный учетный номер:	Условный номер 2500185
Адрес:	105005 Москва, р-н Басманный, ул Бауманская, д 58/25, строен 1
Площадь, м²:	1243,8
Назначение:	Нежилое здание
Наименование:	данные отсутствуют
Количество этажей, в том числе подземных этажей:	1, а также подземных 1
Год ввода в эксплуатацию по завершении строительства:	1997
Год завершения строительства:	1997
Кадастровая стоимость, руб.:	237220160,42
Кадастровые номера иных объектов недвижимости, в пределах которых расположен объект недвижимости:	данные отсутствуют
Кадастровые номера помещений, машино-мест, расположенных в здании или сооружении:	77:01:0003011:1934, 77:01:0003011:1935, 77:01:0003011:1936, 77:01:0003011:1937, 77:01:0003011:1938, 77:01:0003011:1939, 77:01:0003011:1940
Виды разрешенного использования:	данные отсутствуют
Статус записи об объекте недвижимости:	Сведения об объекте недвижимости имеют статус "актуальные, ранее уточненные"
Особые отметки:	Сведения необходимые для заполнения раздела 2 отсутствуют
Получатель выписки:	Государственная корпорация "Агентство по страхованию вкладов" ИНН 7708514824
Государственный регистратор	ФГИС ЕГРН
<small>подпись (подпись регистратора)</small>	<small>подпись (подпись)</small>
МП	

Раздел 4

Выписка из Единого государственного реестра недвижимости об основных характеристиках и зарегистрированных правах на объект недвижимости
Описание местоположения объекта недвижимости

Звание			
<small>код объекта недвижимости (1)</small>			
Лист №	Раздел 4	Всего листов раздела 4:	Всего разделов
24.04.2017	№ 99/2017/15514195		
Кадастровый номер		77:01:0003011:1027	
Схема расположения объекта недвижимости на земельном(ых) участке(ках)			
Масштаб 1:	данные отсутствуют		
Государственный регистратор		ФГИС ЕГРН	
<small>подпись государственного регистратора</small>		<small>подпись ФГИС ЕГРН</small>	

М.П.

ФГИС ЕГРН

(полное наименование органа регистрации прав)

Лист 1

Выписка из Единого государственного реестра недвижимости об основных характеристиках и зарегистрированных правах на объект недвижимости
Сведения об основных характеристиках объекта недвижимости
 На основании запроса от 24.04.2017 г., поступившего на рассмотрение 24.04.2017 г., сообщаем, что согласно записям Единого государственного реестра недвижимости:

Земельный участок			
(рек. объект недвижимости)			
Лист № ____ Раздела <u>1</u>	Всего листов раздела <u>1</u> : ____	Всего разделов: ____	Всего листов выписки:
24.04.2017 № 99/2017/15514219			
Кадастровый номер:		77:01:0003011:2	
Номер кадастрового квартала:	77:01:0003011		
Дата присвоения кадастрового номера:	01.01.2007		
Ранее присвоенный государственный учетный номер:	данные отсутствуют		
Адрес:	г. Москва, ул. Бауманская, вл. 58/25, стр. 1		
Площадь:	1169 +/- 12 кв. м		
Кадастровая стоимость, руб.:	88652962.02		
Кадастровые номера расположенных в пределах земельного участка объектов недвижимости:	77:01:0003012:2114		
Категория земель:	Земли населенных пунктов		
Виды разрешенного использования:	объекты размещения коммерческих организаций, не связанных с проживанием населения (1.2.7)		
Статус записи об объекте недвижимости:	Сведения об объекте недвижимости имеют статус "актуальные, ранее учтенные"		
Особые отметки:	данные отсутствуют		
Получатель выписки:	Государственная корпорация "Агентство по страхованию вкладов" ИНН 7708514824		
Государственный регистратор		ФГИС ЕГРН	
<small>(подпись)</small>		<small>(подпись)</small>	

М.П.

Раздел 2

Выписка из Единого государственного реестра недвижимости об основных характеристиках и зарегистрированных правах на объект недвижимости
Сведения о зарегистрированных правах на объект недвижимости

Земельный участок		(вид: объект недвижимости)	
Лист № ____ Раздела 2	Всего листов раздела 2 : ____	Всего разделов: ____	Всего листов выписки: ____
24.04.2017 № 99/2017/15514219		Кадастровый номер: 77:01:0003011:2	
1. Правообладатель (правообладатели):	1.1. Акционерный Коммерческий Банк "Банк на Красных Воротах" (закрытое акционерное общество), ИНН: 7708005552		
2. Вид, номер и дата государственной регистрации права:	2.1. Собственность, № 77-77-14/033/2012-810 от 17.09.2012		
3. Документы-основания:	3.1. Распоряжение Департамента земельных ресурсов города Москвы от 30.06.2012 №2457-01 ДЗР; Договор купли-продажи земельного участка от 30.06.2012 №М-01-С01469		
Ограничение прав и обременение объекта недвижимости:			
4. вид:	Прочие ограничения (обременения), ОГРАНИЧЕНИЕ. ВСЕЬ ОБЪЕКТ Запрет на строительство, реконструкцию объектов капитального строительства на земельном участке, за исключением реконструкции объектов капитального строительства, использование которых предусмотрено частью 8 статьи 36 Градостроительного кодекса Российской Федерации или реконструкция которых не приведет к изменению вида разрешенного использования земельного участка		
4.1.1. дата государственной регистрации:	03.10.2012		
номер государственной регистрации:	77-77-14/031/2012-235		
срок, на который установлено ограничение прав и обременение объекта:	Бессрочно		
лицо, в пользу которого установлено ограничение прав и обременение объекта:	город Москва		
основание государственной регистрации:	Распоряжение Департамента земельных ресурсов города Москвы от 30.06.2012 №2457-01 ДЗР		
5. Сведения о наличии решения об изъятии объекта недвижимости для государственных и муниципальных нужд:	данные отсутствуют		
6. Сведения об осуществлении государственной регистрации прав без необходимого в силу закона согласия третьего лица, органа:	данные отсутствуют		
Государственный регистратор		ФГИС ЕГРН	
(подпись, наименование должности, фамилия, инициалы)		(подпись, наименование должности, фамилия, инициалы)	

М.П.

Раздел 3

Выписка из Единого государственного реестра недвижимости об основных характеристиках и зарегистрированных правах на объект недвижимости
Описание местоположения земельного участка

Земельный участок			
<small>(вид объекта недвижимости)</small>			
Лист № ____ Раздела 3	Всего листов раздела 3: ____	Всего разделов: ____	Всего листов выписки: ____
24.04.2017 № 99/2017/15514219			
Кадастровый номер:		77:01:0003011:2	
План (чертеж, схема) земельного участка:			
Масштаб 1:	Условные обозначения:		
Государственный регистратор		ФГИС ЕГРН	
<small>(подпись, наименование подразделения)</small>		<small>(подпись, фамилия)</small>	

М.П.

ФГИС ЕГРН

(полное наименование органа регистрации прав)

Раздел I

Выписка из Единого государственного реестра недвижимости об основных характеристиках и зарегистрированных правах на объект недвижимости

Сведения об основных характеристиках объекта недвижимости

На основании запроса от 24.04.2017 г., поступившего на рассмотрение 24.04.2017 г., сообщаем, что согласно записям Единого государственного реестра недвижимости:

Земельный участок			
(наименование объекта недвижимости)			
Лист № ___ Раздела I	Всего листов раздела I: ___	Всего разделов: _____	Всего листов выписки:
24.04.2017 № 99/2017/15515035			
Кадастровый номер:		50:49:0020103:51	
Номер кадастрового квартала:	50:49:0020103		
Дата присвоения кадастрового номера:	14.07.2006		
Ранее присвоенный государственный учетный номер:	данные отсутствуют		
Адрес:	установлено относительно ориентира, расположенного в границах участка. Почтовый адрес ориентира: обл. Московская, г. Звенигород, ул. Калнина, дом 88		
Площадь:	4800 кв. м		
Кадастровая стоимость, руб.:	15808848		
Кадастровые номера расположенных в пределах земельного участка объектов недвижимости:	данные отсутствуют		
Категория земель:	Земли населенных пунктов		
Виды разрешенного использования:	для использования зданий		
Статус записи об объекте недвижимости:	Сведения об объекте недвижимости имеют статус "актуальные, ранее учтенные"		
Особые отметки:	данные отсутствуют		
Получатель выписки:	Государственная корпорация "Агентство по страхованию вкладов" ИНН 7708514824		
Государственный регистратор		ФГИС ЕГРН	
(подпись государственного регистратора)		(подпись)	

М.П.

Раздел 2

Выписка из Единого государственного реестра недвижимости об основных характеристиках и зарегистрированных правах на объект недвижимости
Сведения о зарегистрированных правах на объект недвижимости

Земельный участок	
(объект недвижимости)	
Лист № ___ Раздела <u>2</u>	Всего листов раздела <u>2</u> : ___
Всего разделов: ___	Всего листов выписки: ___
24.04.2017 № 99/2017/15515035	
Кадастровый номер: 50:49:0020103:51	
1. Правообладатель (правообладатели):	1.1. Акционерный Коммерческий Банк "Банк на Красных Воротах" (Закрытое акционерное общество), ИНН: 7708005552
2. Вид, номер и дата государственной регистрации права:	2.1. Собственность, № 50-50-49/021/2009-252 от 28.12.2009
3. Документы-основания:	3.1. Соглашение об Отступном №175-ОТ/08 от 19.05.2009
4. Ограничение прав и обременение объекта недвижимости:	не зарегистрировано
5. Сведения о наличии решения об изъятии объекта недвижимости для государственных и муниципальных нужд:	данные отсутствуют
6. Сведения об осуществлении государственной регистрации прав без необходимого в силу закона согласия третьего лица, органа:	данные отсутствуют
Государственный регистратор	
ФГИС ЕГРН	

М.П.

Раздел 3

Выписка из Единого государственного реестра недвижимости об основных характеристиках и зарегистрированных правах на объект недвижимости
Описание местоположения земельного участка

Земельный участок			
<small>(или объект недвижимости)</small>			
Лист № ____ Раздела <u>3</u>	Всего листов раздела <u>3</u> : ____	Всего разделов: ____	Всего листов выписки: ____
24.04.2017 № 99/2017/15515035			
Кадастровый номер:		50:49:0020103:51	
План (чертеж, схема) земельного участка:			
Масштаб 1: _____		Условные обозначения: _____	
Государственный регистратор		ФГИС ЕГРН	
<small>(подпись)</small>		<small>(подпись)</small>	

М.П.

ФГИС ЕГРН

(полное наименование органа регистрации прав)

Раздел 1

Выписка из Единого государственного реестра недвижимости об основных характеристиках и зарегистрированных правах на объект недвижимости
Сведения об основных характеристиках объекта недвижимости
 На основании запроса от 24.04.2017 г., поступившего на рассмотрение 24.04.2017 г., сообщаем, что согласно записям Единого государственного реестра недвижимости:

Земельный участок	
(для объектов недвижимости)	
Лист № ____ Раздела 1	Всего листов раздела 1: ____
Всего разделов: ____	Всего листов выписки: ____
24.04.2017 № 99/2017/15515034	
Кадастровый номер:	50:49:0020103:1536
Номер кадастрового квартала:	50:49:0020103
Дата присвоения кадастрового номера:	22.08.2013
Ранее присвоенный государственный учетный номер:	данные отсутствуют
Адрес:	Московская область, г. Звенигород, ул. Калинина, д. 88
Площадь:	4301 +/- 22 кв. м
Кадастровая стоимость, руб.:	14173429.38
Кадастровые номера расположенных в пределах земельного участка объектов недвижимости:	данные отсутствуют
Категория земель:	Земли населенных пунктов
Виды разрешенного использования:	для использования здания
Статус записи об объекте недвижимости:	Сведения об объекте недвижимости имеют статус "актуальные"
Особые отметки:	Для данного земельного участка обеспечен доступ посредством земельного участка (земельных участков) с кадастровым номером (кадастровыми номерами) Земли общего пользования.
Получатель выписки:	Государственная корпорация "Агентство по страхованию вкладов" ИНН 7708314824
Государственный регистратор	ФГИС ЕГРН
(полное наименование органа регистрации прав)	(подпись, фамилия)

М.П.

Раздел 2

Выписка из Единого государственного реестра недвижимости об основных характеристиках и зарегистрированных правах на объект недвижимости
Сведения о зарегистрированных правах на объект недвижимости

Земельный участок	
[код объекта недвижимости]	
Лист № ____ Раздела 2	Всего листов раздела 2: ____
Всего разделов: ____	Всего листов выписки: ____
24.04.2017 № 99/2017/15515034	
Кадастровый номер:	50:49:0020103:1536
1. Правообладатель (правообладатели):	1.1. Акционерный Коммерческий Банк "Банк на Красных Воротах" (Закрытое акционерное общество), ИНН: 7708005552
2. Вид, номер и дата государственной регистрации права:	2.1. Собственность, № 50-50-49/047/2013-113 от 27.12.2013
3. Документы-основания:	3.1. Заявление о государственной регистрации права, ограничения (обременения) права на недвижимое имущество, сделки с недвижимым имуществом, государственной регистрации законного владельца закладной №50-50-49/047/2013-113 от 12.12.2013
4. Ограничение прав и обременение объекта недвижимости:	не зарегистрировано
5. Сведения о наличии решения об изъятии объекта недвижимости для государственных и муниципальных нужд:	данные отсутствуют
6. Сведения об осуществлении государственной регистрации прав без необходимого в силу закона согласия третьего лица, органа:	данные отсутствуют
Государственный регистратор	ФГИС ЕГРН
<small>Уполномоченный должностной обязанностью</small>	<small>ИНТЕРФЕЙС</small>

М.П.

Раздел 3

Выписка из Единого государственного реестра недвижимости об основных характеристиках и зарегистрированных правах на объект недвижимости
Описание местоположения земельного участка

Земельный участок			
<small>(вид объекта недвижимости)</small>			
Лист № ____ Раздела 3	Всего листов раздела 3: ____	Всего разделов: ____	Всего листов выписки: ____
24.04.2017 № 99/2017/15515034			
Кадастровый номер:		50:49:0020103:1536	
План (чертеж, схема) земельного участка:			
Масштаб 1:	Условные обозначения:		
Государственный регистратор		ФГИС ЕГРН	
<small>(подпись, наименование организации)</small>		<small>(подпись)</small>	
		<small>(подпись, фамилия)</small>	

М.П.

ФГИС ЕГРН

(полное наименование органа регистрации прав)

Раздел 1

Выписка из Единого государственного реестра недвижимости об основных характеристиках и зарегистрированных правах на объект недвижимости
Сведения об основных характеристиках объекта недвижимости
 На основании запроса от 24.04.2017 г., поступившего на рассмотрение 24.04.2017 г., сообщаем, что согласно записям Единого государственного реестра недвижимости:

Земельный участок		(вид: объект недвижимости)	
Лист № ___ Раздела I	Всего листов раздела I: ___	Всего разделов: ___	Всего листов выписки: ___
24.04.2017 № 99/2017/15515033		50:13:0080101:87	
Кадастровый номер:		50:13:0080101:87	
Номер кадастрового квартала:	50:13:0080101		
Дата присвоения кадастрового номера:	28.04.2004		
Ранее присвоенный государственный учетный номер:	данные отсутствуют		
Адрес:	установлено относительно ориентира, расположенного в границах участка. Почтовый адрес ориентира: обл. Московская, г. Пушкино, микрорайон Мамонтовка, ул. Молодежная, дом 7		
Площадь:	78 кв. м		
Кадастровая стоимость, руб.:	293031,18		
Кадастровые номера расположенных в пределах земельного участка объектов недвижимости:	данные отсутствуют		
Категория земель:	Земли населенных пунктов		
Виды разрешенного использования:	Под индивидуальное жилищное строительство		
Статус записи об объекте недвижимости:	Сведения об объекте недвижимости имеют статус "актуальные, ранее учтенные"		
Особые отметки:	данные отсутствуют		
Получатель выписки:	Государственная корпорация "Агентство по страхованию вкладов" ИНН 7708514824		
Государственный регистратор		ФГИС ЕГРН	
(подпись)		(подпись)	

М.П.

Раздел 2

Выписка из Единого государственного реестра недвижимости об основных характеристиках и зарегистрированных правах на объект недвижимости
Сведения о зарегистрированных правах на объект недвижимости

Земельный участок		<small>(код объекта недвижимости)</small>	
Лист № ____ Раздела 2	Всего листов раздела 2 : ____	Всего разделов: ____	Всего листов выписки: ____
24.04.2017 № 99/2017/15515033		Кадастровый номер: 50:13:0080101:87	
1. Правообладатель (правообладатели):	1.1. Акционерный Коммерческий Банк "Банк на Красных Воротах", ИНН: 7708005552		
2. Вид, номер и дата государственной регистрации права:	2.1. Собственность, № 50:13:0080101.87-50/013/2017-2 от 17.01.2017		
3. Документы-основания:	3.1. Соглашение о расторжении договора купли-продажи от 02.12.2016		
4. Ограничение прав и обременение объекта недвижимости:	не зарегистрировано		
5. Сведения о наличии решения об изъятии объекта недвижимости для государственных и муниципальных нужд:	данные отсутствуют		
6. Сведения об осуществлении государственной регистрации прав без необходимого в силу закона согласия третьего лица, органа:	данные отсутствуют		
Государственный регистратор		ФГИС ЕГРН	
<small>(подпись, печать)</small>		<small>(подпись, печать)</small>	

М.П.

Раздел 3

Выписка из Единого государственного реестра недвижимости об основных характеристиках и зарегистрированных правах на объект недвижимости
Описание местоположения земельного участка

Земельный участок			
<small>часть объекта недвижимости</small>			
Лист № ____ Раздела 3	Всего листов раздела 3: ____	Всего разделов: ____	Всего листов выписки: ____
24.04.2017 № 99/2017/15515033			
Кадастровый номер:		50:13:0080101:87	
План (чертеж, схема) земельного участка:			
Масштаб 1:		Условные обозначения:	
Государственный регистратор		ФГИС ЕГРН	
<small>УСТАНОВИТЬ ПОДПИСЬ ДОЛЖНОСТИ</small>		<small>ПОДПИСЬ</small>	

М.П.

ФГИС ЕГРН
(полное наименование органа регистрации прав)

Раздел 1

Выписка из Единого государственного реестра недвижимости об основных характеристиках и зарегистрированных правах на объект недвижимости
Сведения об основных характеристиках объекта недвижимости
 На основании запроса от 24.04.2017 г., поступившего на рассмотрение 24.04.2017 г., сообщаем, что согласно записям Единого государственного реестра недвижимости:

Земельный участок			
<small>(тип объекта недвижимости)</small>			
Лист № ___ Раздела 1	Всего листов раздела 1: ____	Всего разделов: ____	Всего листов выписки: ____
24.04.2017 № 99/2017/15515008			
Кадастровый номер:		50:13:0080101:74	
Номер кадастрового квартала:	50:13:0080101		
Дата присвоения кадастрового номера:	11.06.2003		
Ранее присвоенный государственный учетный номер:	данные отсутствуют		
Адрес:	установлено относительно ориентира, расположенного в границах участка. Почтовый адрес ориентира: обл. Московская, р-н Пушкинский, г. Пушкино, мкр. Мамонтовка, ул. Молодежная, дом 7		
Площадь:	449 кв. м		
Кадастровая стоимость, руб.:	1688033.46		
Кадастровые номера расположенных в пределах земельного участка объектов недвижимости:	данные отсутствуют		
Категория земель:	Земли населенных пунктов		
Виды разрешенного использования:	Под индивидуальное жилищное строительство		
Статус записи об объекте недвижимости:	Сведения об объекте недвижимости имеют статус "актуальные, ранее учтенные"		
Особые отметки:	данные отсутствуют		
Получатель выписки:	Государственная корпорация "Агентство по страхованию вкладов" ИНН 7708514824		
Государственный регистратор		ФГИС ЕГРН	
<small>(полное наименование органа регистрации прав)</small>		<small>(полное наименование)</small>	

М.П.

Раздел 2

Выписка из Единого государственного реестра недвижимости об основных характеристиках и зарегистрированных правах на объект недвижимости
Сведения о зарегистрированных правах на объект недвижимости

Земельный участок			
<small>(вид объекта недвижимости)</small>			
Лист № ____ Раздела 2	Всего листов раздела 2 : ____	Всего разделов: ____	Всего листов выписки: ____
24.04.2017 № 99/2017/15515008		Кадастровый номер: 50:13:0080101:74	
1. Правообладатель (правообладатели):	1.1. Акционерный Коммерческий Банк "Банк на Красных Воротах", ИНН: 7708005552		
2. Вид, номер и дата государственной регистрации права:	2.1. Собственность, № 50.13.0080101.74-50/013/2017-2 от 17.01.2017		
3. Документы-основания:	3.1. Соглашение о расторжении договора купли-продажи от 02.12.2016		
4. Ограничение прав и обременение объекта недвижимости:	не зарегистрировано		
5. Сведения о наличии решения об изъятии объекта недвижимости для государственных и муниципальных нужд:	данные отсутствуют		
6. Сведения об осуществлении государственной регистрации прав без необходимого в силу закона согласия третьего лица, органа:	данные отсутствуют		
Государственный регистратор		ФГИС ЕГРН	
<small>(подпись, наименование и должность)</small>		<small>(подпись)</small>	

М.П.

Раздел 3

Выписка из Единого государственного реестра недвижимости об основных характеристиках и зарегистрированных правах на объект недвижимости
Описание местоположения земельного участка

Земельный участок			
<small>(вид объекта недвижимости)</small>			
Лист № ____ Раздела <u>3</u>	Всего листов раздела <u>3</u> : ____	Всего разделов: ____	Всего листов выписки: ____
24.04.2017 № 99/2017/15515008			
Кадастровый номер:		50:13:0080101:74	
План (чертеж, схема) земельного участка:			
Масштаб 1:	Условные обозначения:		
Государственный регистратор		ФГИС ЕГРН	
<small>(подпись государственного регистратора)</small>		<small>(подпись)</small>	

М.П.

ФГИС ЕГРН

(полное наименование органа регистрации прав)

Раздел 1

Выписка из Единого государственного реестра недвижимости об основных характеристиках и зарегистрированных правах на объект недвижимости

Сведения об основных характеристиках объекта недвижимости

На основании запроса от 24.04.2017 г., поступившего на рассмотрение 24.04.2017 г., сообщаем, что согласно записям Единого государственного реестра недвижимости:

Земельный участок			
<small>(вид объекта недвижимости)</small>			
Лист № ___ Раздела <u>1</u>	Всего листов раздела <u>1</u> : ____	Всего разделов: ____	Всего листов выписки: ____
24.04.2017 № 99/2017/15515012			
Кадастровый номер:		50:13:0080101:67	
Номер кадастрового квартала:	50:13:0080101		
Дата присвоения кадастрового номера:	22.01.2003		
Ранее присвоенный государственный учетный номер:	Иной номер: МО-13-08-02-00-35-07-01-01		
Адрес:	установлено относительно ориентира, расположенного в границах участка. Почтовый адрес ориентира: обл. Московская, р-н Пушкинский, г. Пушкино, мкр. Мамонтовка, ул. Молодежная, дом 7		
Площадь:	1001 кв. м		
Кадастровая стоимость, руб.:	3760751.1		
Кадастровые номера расположенных в пределах земельного участка объектов недвижимости:	данные отсутствуют		
Категория земель:	Земли населенных пунктов		
Виды разрешенного использования:	Для ведения личного подсобного хозяйства		
Статус записи об объекте недвижимости:	Сведения об объекте недвижимости имеют статус "актуальные, ранее учтенные"		
Особые отметки:	данные отсутствуют		
Получатель выписки:	Государственная корпорация "Агентство по страхованию вкладов" ИНН 7708514824		
Государственный регистратор		ФГИС ЕГРН	
<small>(подпись)</small>		<small>(подпись)</small>	

М.П.

Раздел 2

Выписка из Единого государственного реестра недвижимости об основных характеристиках и зарегистрированных правах на объект недвижимости
Сведения о зарегистрированных правах на объект недвижимости

Земельный участок			
(код объекта недвижимости)			
Лист № ____ Раздела <u>2</u>	Всего листов раздела <u>2</u> : ____	Всего разделов: ____	Всего листов выписки: ____
24.04.2017 № 99/2017/15515012		Кадастровый номер: 50:13:0080101:67	
1. Правообладатель (правообладатели):	1.1. Акционерный Коммерческий Банк "Банк на Красных Воротах", ИНН: 7708005552		
2. Вид, номер и дата государственной регистрации права:	2.1. Собственность, № 50:13:0080101:67-50:013/2017-2 от 17.01.2017		
3. Документы-основания:	3.1. Соглашение о расторжении договора купли-продажи от 02.12.2016		
4. Ограничение прав и обременение объекта недвижимости:	не зарегистрировано		
5. Сведения о наличии решения об изъятии объекта недвижимости для государственных и муниципальных нужд:	данные отсутствуют		
6. Сведения об осуществлении государственной регистрации прав без необходимого в силу закона согласия третьего лица, органа:	данные отсутствуют		
Государственный регистратор		ФГИС ЕГРН	
<small>подпись, наименование должности лица</small>		<small>подпись</small>	

М.П.

Раздел 3

Выписка из Единого государственного реестра недвижимости об основных характеристиках и зарегистрированных правах на объект недвижимости
Описание местоположения земельного участка

Земельный участок			
<small>(код объекта недвижимости)</small>			
Лист № ____ Раздела № ____	Всего листов раздела № ____	Всего разделов: _____	Всего листов выписки: _____
24.04.2017 № 99/2017/15515012			
Кадастровый номер:		50:13:0080101:67	
План (чертеж, схема) земельного участка:			
Масштаб 1:		Условные обозначения:	
Государственный регистратор		ФГИС ЕГРН	
<small>(подпись, наименование, должность)</small>		<small>(подпись, должность)</small>	

М.П.

ФГИС ЕГРН

(полное наименование органа регистрации прав)

Раздел 1

Выписка из Единого государственного реестра недвижимости об основных характеристиках и зарегистрированных правах на объект недвижимости
Сведения об основных характеристиках объекта недвижимости
 На основании запроса от 24.04.2017 г., поступившего на рассмотрение 24.04.2017 г., сообщаем, что согласно записям Единого государственного реестра недвижимости:

Земельный участок			
(или объект недвижимости)			
Лист № ___ Раздела 1	Всего листов раздела 1 : ___	Всего разделов:	Всего листов выписки:
24.04.2017 № 99/2017/15515009			
Кадастровый номер:		77:06:0012005:22	
Номер кадастрового квартала:	77:06:0012005		
Дата присвоения кадастрового номера:	01.01.2007		
Ранее присвоенный государственный учетный номер:	данные отсутствуют		
Адрес:	установлено относительно ориентира, расположенного в границах участка. Почтовый адрес ориентира: г. Москва, Чечерский проезд, вл. 16		
Площадь:	5220 +/- 25 кв. м		
Кадастровая стоимость, руб.:	60349203		
Кадастровые номера расположенных в пределах земельного участка объектов недвижимости:	данные отсутствуют		
Категория земель:	Земли населенных пунктов		
Виды разрешенного использования:	эксплуатация многоэтажного наземного гаража (земельные участки, предназначенные для размещения гаражей и автостоянок)		
Статус записи об объекте недвижимости:	Сведения об объекте недвижимости имеют статус "актуальные, ранее учтенные"		
Особые отметки:	Для данного земельного участка обеспечен доступ посредством земельного участка (земельных участков) с кадастровым номером (кадастровыми номерами) 77:06:0012005:29.		
Получатель выписки:	Государственная корпорация "Агентство по страхованию вкладов" ИНН 7708514824		
Государственный регистратор		ФГИС ЕГРН	
<small>(подпись, наименование организации)</small>		<small>(подпись)</small>	
		<small>(подпись, фамилия)</small>	

М.П.

Раздел 2

Выписка из Единого государственного реестра недвижимости об основных характеристиках и зарегистрированных правах на объект недвижимости
Сведения о зарегистрированных правах на объект недвижимости

Земельный участок		(код объекта недвижимости)	
Лист № ____ Раздела <u>2</u>	Всего листов раздела <u>2</u> : ____	Всего разделов: ____	Всего листов выписки: ____
24.04.2017 № 99/2017/15515009		Кадастровый номер: 77:06:0012005:22	
1. Правообладатель (правообладатели):	1.1	Акционерный Коммерческий Банк "Банк на Красных Воротах" (закрытое акционерное общество), ИНН: 7708005552	
2. Вид, номер и дата государственной регистрации права:	2.1	Долевая собственность, № 77-77-14/037/2012-069 от 03.09.2012, 6350/10000	
3. Документы-основания:	3.1	Договор купли-продажи земельного участка от 19.07.2012 №М-06-С01562; Распоряжение Департамента земельных ресурсов города Москвы от 28.06.2012 №2417-06 ДЗР	
4. Ограничение прав и обременение объекта недвижимости:	не зарегистрировано		
1. Правообладатель (правообладатели):	1.2	Общество с ограниченной ответственностью "ТТК Чечёрский 16", ИНН: 5003088267	
2. Вид, номер и дата государственной регистрации права:	2.2	Долевая собственность, № 77-77-14/037/2012-069 от 03.09.2012, 3281/10000	
3. Документы-основания:	3.2	Распоряжение Департамента земельных ресурсов города Москвы от 28.06.2012 №2417-06 ДЗР; Договор купли-продажи земельного участка от 19.07.2012 №М-06-С01562	
4. Ограничение прав и обременение объекта недвижимости:	не зарегистрировано		
Государственный регистратор		ФГИС ЕГРН	
(подпись государственного регистратора)		(подпись)	

М.П.

Земельный участок		(как объект недвижимости)	
Лист № ____ Раздела 2	Всего листов раздела 2: ____	Всего разделов: ____	Всего листов выписки: ____
24.04.2017 № 99/2017/15515009		Каластровый номер: 77:06:0012005:22	
1. Правообладатель (правообладатели):	1.3	Общество с ограниченной ответственностью "Инвестиционно-финансовая компания "ТМС", ИНН: 7710970052	
2. Вид, номер и дата государственной регистрации права:	2.3	Долевая собственность, № 77-77/006-77/006/013/2015-58/2 от 11.03.2015, 369/10000	
3. Документ(ы)-основания:	3.3	Решение единственного акционера Закрытого акционерного общества "Инвестиционно-финансовая компания "ТМС" от 23.09.2014 №5	
Ограничение прав и обременение объекта недвижимости:			
4.	вид:	Ипотека, 3281/10000 доля в праве общей долевой собственности	
	дата государственной регистрации:	30.09.2016	
	номер государственной регистрации:	77-77/006-77/006/012/2016-1992/1	
	срок, на который установлено ограничение прав и обременение объекта:	с 01.07.2016 по 01.07.2017	
4.3.1.	лицо, в пользу которого установлено ограничение прав и обременение объекта:	Акционерный Коммерческий Банк "Банк на Красных Воротах" (акционерное общество), ИНН: 7708005552	
	основание государственной регистрации:	Договор залога недвижимого имущества от 01.07.2016 №86(З)-З/16; Дополнительное соглашение от 20.07.2016 №Б/ч к Договору об открытии кредитной линии с лимитом задолженности (возобновляемой) от 01.07.2016 №86-К/16; Договор об открытии кредитной линии с лимитом задолженности (возобновляемой) от 01.07.2016 №86-К/16	
5.	Сведения о наличии решения об изъятии объекта недвижимости для государственных и муниципальных нужд:	данные отсутствуют	
6.	Сведения об осуществлении государственной регистрации прав без необходимого в силу закона согласия третьего лица, органа:	данные отсутствуют	
Государственный регистратор		ФГИС ЕГРН	
(подпись)		(подпись)	

М.П.

Раздел 3

Выписка из Единого государственного реестра недвижимости об основных характеристиках и зарегистрированных правах на объект недвижимости
Описание местоположения земельного участка

Земельный участок			
<small>(код объекта недвижимости)</small>			
Лист № ____ Раздела <u>3</u>	Всего листов раздела <u>3</u> : ____	Всего разделов: _____	Всего листов выписки: _____
24.04.2017 № 99/2017/15515009			
Кадастровый номер:		77:06:0012005:22	
План (чертеж, схема) земельного участка:			
Масштаб 1:	Условные обозначения:		
Государственный регистратор		ФГИС ЕГРН	
<small>(наименование государственного органа)</small>		<small>(адрес)</small>	
<small>(подпись)</small>		<small>(подпись, фамилия)</small>	

М.П.

ФГИС ЕГРН

(полное наименование органа регистрации прав)

Раздел 1

Выписка из Единого государственного реестра недвижимости об основных характеристиках и зарегистрированных правах на объект недвижимости
Сведения об основных характеристиках объекта недвижимости

На основании запроса от 24.04.2017 г., поступившего на рассмотрение 24.04.2017 г., сообщаем, что согласно записям Единого государственного реестра недвижимости:

Помещение			
<small>(объект недвижимости)</small>			
Лист №	Раздела I	Всего листов раздела I:	Всего разделов:
24.04.2017 №	99/2017/15515031		
Кадастровый номер:	50:49:0020201:1051		
Номер кадастрового квартала:	50:49:0020201		
Дата присвоения кадастрового номера:	27.07.2012		
Ранее присвоенный государственный учетный номер:	Инвентарный номер: 044-056-01375/46		

Адрес:	Московская область, г. Звенигород, ул. Красная Гора, д. 1, корп. 1, пом. 46
Площадь, м²:	265,5
Наименование:	Жилое помещение
Назначение:	Жилое помещение
Номер этажа, на котором расположено помещение, машино-место:	Этаж № 07
Вид жилого помещения:	Квартира
Кадастровая стоимость (руб.):	20493299,84
Кадастровые номера иных объектов недвижимости, в пределах которых расположен объект недвижимости:	50:49:0020201:848
Виды разрешенного использования:	данные отсутствуют
Сведения об отнесении жилого помещения к определенному виду жилых помещений специального жилищного фонда, к жилым помещениям наемного дома социального использования или наемного дома коммерческого использования:	данные отсутствуют
Статус записи об объекте недвижимости:	Сведения об объекте недвижимости имеют статус "актуальные, ранее учтенные"
Особые отметки:	данные отсутствуют
Получатель выписки:	Государственная корпорация "Агентство по страхованию вкладов" ИНН 7708514824

Государственный регистратор	ФГИС ЕГРН
<small>(полное наименование организации)</small>	<small>(подпись)</small>
	МП.
	<small>(подпись, фамилия)</small>

Раздел 2

Выписка из Единого государственного реестра недвижимости об основных характеристиках и зарегистрированных правах на объект недвижимости

Сведения о зарегистрированных правах

Помещение		(для объектов недвижимости)	
Лист №	Раздел 2	Всего листов раздела 2 :	Всего разделов:
24.04.2017	№ 99/2017/15515031		
Кадастровый номер:		50:49:0020201:1051	
1. Правообладатель (правообладатели):	1.1	Акционерный Коммерческий Банк "Банк на Красных Воротах", ИНН: 7708005552	
2. Вид, номер и дата государственной регистрации права:	2.1	Собственность, № 50:49:0020201:1051-50:020/2017-2 от 20.01.2017	
3. Документы-основания:	3.1	Постановление о передаче нерезализованного имущества должника взыскателю от 13.02.2015; Соглашение о расторжении договора купли-продажи №50/06/2016 от 30 июня 2016 года от 02.12.2016	
4. Ограничение прав и обременение объекта недвижимости:	не зарегистрировано		
5. Сведения о наличии решения об изъятии объекта недвижимости для государственных и муниципальных нужд:	данные отсутствуют		
6. Сведения об осуществлении государственной регистрации прав без необходимого в силу закона согласия третьего лица, органа:	данные отсутствуют		
Государственный регистратор		ФГИС ЕГРН	
(подпись)		(подпись)	
М.П.			

ФГИС ЕГРН

(полное наименование органа регистрации прав)

Раздел 1

Выписка из Единого государственного реестра недвижимости об основных характеристиках и зарегистрированных правах на объект недвижимости

Сведения об основных характеристиках объекта недвижимости

На основании запроса от 24.04.2017 г., поступившего на рассмотрение 24.04.2017 г., сообщаем, что согласно записям Единого государственного реестра недвижимости:

Помещение				
<small>(код объекта недвижимости)</small>				
Лист №	Раздела I	Всего листов раздела I :	Всего разделов:	Всего листов выписки:
24.04.2017	№ 99/2017/15534280			
Кадастровый номер:			77:02:0015010:1048	
Номер кадастрового квартала:			77:02:0015010	
Дата присвоения кадастрового номера:			24.05.2012	
Ранее присвоенный государственный учетный номер:			Инвентарный номер: 26	

Адрес:	129343 Москва, р-н Свиблово, ул Амузидсена, д 1, корп 1, кв 26
Площадь, м ² :	66.6
Наименование:	Жилое помещение
Назначение:	Жилое помещение
Номер этажа, на котором расположено помещение, машино-место:	Этаж № 4
Вид жилого помещения:	Квартира
Кадастровая стоимость (руб.):	11085739.83
Кадастровые номера иных объектов недвижимости, в пределах которых расположен объект недвижимости:	77:02:0015010:1002
Виды разрешенного использования:	данные отсутствуют
Сведения об отнесении жилого помещения к определённому виду жилых помещений специализированного жилищного фонда, к жилым помещениям наемного дома социального использования или наемного дома коммерческого использования:	данные отсутствуют
Статус записи об объекте недвижимости:	Сведения об объекте недвижимости имеют статус "актуальные, ранее учтенные"
Особые отметки:	данные отсутствуют
Получатель выписки:	Государственная корпорация "Агентство по страхованию вкладов" ИНН 7708514824

Государственный регистратор	ФГИС ЕГРН
<small>(полное наименование государственного органа)</small>	<small>(полное наименование государственного органа)</small>

М.П.

Раздел 2

Выписка из Единого государственного реестра недвижимости об основных характеристиках и зарегистрированных правах на объект недвижимости

Сведения о зарегистрированных правах

Помещение	
<small>(реквизиты недвижимости)</small>	
Лист № _____	Раздела 2
Всего листов раздела 2 : _____	
Всего разделов: _____	
Всего листов выписки: _____	
24.04.2017 № 99/2017/15534280	
Кадастровый номер: 77:02:0015010:1048	
1. Правообладатель (правообладатели):	1.1. Акционерный Коммерческий Банк "Банк на Красных Воротах" (акционерное общество), ИНН: 7708005552
2. Вид, номер и дата государственной регистрации права:	2.1. Собственность, № 77-77/002-77/002/016/2016-718-6 от 09.12.2016
3. Документы-основания:	3.1. Соглашение об отступном о принятии кредитором имущества должника для погашения своих требований от 03.03.2016
4. Ограничение прав и обременение объекта недвижимости:	не зарегистрировано
5. Сведения о наличии решения об изъятии объекта недвижимости для государственных и муниципальных нужд:	данные отсутствуют
6. Сведения об осуществлении государственной регистрации прав без необходимого в силу закона согласия третьего лица, органа:	данные отсутствуют
Государственный регистратор	
М.П.	
ФГИС ЕГРН	

ФГИС ЕГРН

(полное наименование органа регистрации прав)

Раздел 1

Выписка из Единого государственного реестра недвижимости об основных характеристиках и зарегистрированных правах на объект недвижимости
Сведения об основных характеристиках объекта недвижимости

На основании запроса от 24.04.2017 г., поступившего на рассмотрение 24.04.2017 г., сообщаем, что согласно записям Единого государственного реестра недвижимости:

Помещение				
(или объект недвижимости)				
Лист №	Раздела 1	Всего листов раздела 1	Всего разделов:	Всего листов выписки:
24.04.2017	№ 99/2017/15515010			
Кадастровый номер:		50:49:0020201:1196		
Номер кадастрового квартала:		50:49:0020201		
Дата присвоения кадастрового номера:		27.07.2012		
Ранее присвоенный государственный учетный номер:		Инвентарный номер: 044-056-01375/XVIII-80		

Адрес:	Московская область, г Звенигород, ул Красная Гора, д 1, корп 1, пом XVIII
Площадь, м ² :	16,5
Наименование:	Нежилое помещение
Назначение:	Нежилое помещение
Номер этажа, на котором расположено помещение, машино-место:	Этаж № -1
Вид жилого помещения:	данные отсутствуют
Кадастровая стоимость (руб.):	436227,99
Кадастровые номера иных объектов недвижимости, в пределах которых расположен объект недвижимости:	50:49:0020201:848
Виды разрешенного использования:	данные отсутствуют
Сведения об отнесении жилого помещения к определенному виду жилых помещений специального жилищного фонда, к жилым помещениям наемного дома социального использования или наемного дома коммерческого использования:	данные отсутствуют
Статус записи об объекте недвижимости:	Сведения об объекте недвижимости имеют статус "актуальные, ранее учтенные"
Особые отметки:	данные отсутствуют
Получатель выписки:	Государственная корпорация "Агентство по страхованию вкладов" ИНН 7708514824

Государственный регистратор	ФГИС ЕГРН
(подпись)	(подпись)

М.П.

Раздел 2

Выписка из Единого государственного реестра недвижимости об основных характеристиках и зарегистрированных правах на объект недвижимости

Сведения о зарегистрированных правах

Помещение	
<small>(код объекта недвижимости)</small>	
Лист № _____	Раздела 2
Всего листов раздела 2 : _____	Всего разделов: _____
Всего листов выписки: _____	
Кадастровый номер: 50:49:0020201:1196	
1. Правообладатель (правообладатели):	1.1. Акционерный Коммерческий Банк "Банк на Красных Воротах" (Закрытое акционерное общество), ИНН: 7708005552
2. Вид, номер и дата государственной регистрации права:	2.1. Собственность, № 50-50-49/015/2014-078 от 01.04.2014
3. Документы-основания:	3.1. Определение о прекращении производства по делу в связи с утверждением мирового соглашения №б/н от 10.02.2014
4. Ограничение прав и обременение объекта недвижимости:	не зарегистрировано
5. Сведения о наличии решения об изъятии объекта недвижимости для государственных и муниципальных нужд:	данные отсутствуют
6. Сведения об осуществлении государственной регистрации прав без необходимого в силу закона согласия третьего лица, органа:	данные отсутствуют
Государственный регистратор	
М.П.	
ФГИС ЕГРН	

ФГИС ЕГРН (полное наименование органа регистрации прав)		Раздел 1
Выписка из Единого государственного реестра недвижимости об основных характеристиках и зарегистрированных правах на объект недвижимости Сведения об основных характеристиках объекта недвижимости		
На основании запроса от 24.04.2017 г., поступившего на рассмотрение 24.04.2017 г., сообщаем, что согласно записям Единого государственного реестра недвижимости:		
Здание <small>(код объекта недвижимости)</small>		
Лист № _____ Раздела I	Всего листов раздела I : _____	Всего разделов: _____ Всего листов выписки: _____
24.04.2017 № 99/2017/15517116		
Кадастровый номер:		69:15:0180104:183
Номер кадастрового квартала:		69:15:0180104
Дата присвоения кадастрового номера:		13.02.2014
Ранее присвоенный государственный учетный номер:		Условный номер: 69:15:18:01:04:0030:10-371:0000/А.; Инвентарный номер: 10-371

Адрес:	Россия, Тверская область, Конюшковский район, Старомелковское сельское поселение, дер. Старое Мелково, ул. Набережная, д. 45
Площадь, м²:	481,9
Назначение:	Жилой дом
Наименование:	жилой дом
Количество этажей, в том числе подземных этажей:	1
Год ввода в эксплуатацию по завершении строительства:	данные отсутствуют
Год завершения строительства:	данные отсутствуют
Кадастровая стоимость, руб.:	879480,69
Кадастровые номера иных объектов недвижимости, в пределах которых расположен объект недвижимости:	69:15:0180104:162
Кадастровые номера помещений, машино-мест, расположенных в здании или сооружении:	данные отсутствуют
Виды разрешенного использования:	данные отсутствуют
Статус записи об объекте недвижимости:	Сведения об объекте недвижимости имеют статус "актуальные, ранее учтенные"
Особые отметки:	данные отсутствуют
Получатель выписки:	Государственная корпорация "Агентство по страхованию вкладов" ИНН 7708514824
Государственный регистратор	
М.П.	
ФГИС ЕГРН	

Раздел 2

Выписка из Единого государственного реестра недвижимости об основных характеристиках и зарегистрированных правах на объект недвижимости

Знание	
(вид объекта недвижимости)	
Лист № _____ Раздела 2	Всего листов раздела 2 : _____
Всего разделов: _____	Всего листов выписки: _____
24.04.2017 № 99/2017/15517116	
Кадастровый номер: 69:15:0180104:183	
1. Правообладатель (правообладатели):	1.1. Акционерный Коммерческий Банк "Банк на Красных воротах" (акционерное общество), ИНН: 7708005552
2. Вид, номер и дата государственной регистрации права:	2.1. Собственность, № 69-69/012-69/323/005/2016-195/2 от 28.12.2016
3. Документы-основания:	3.1. Акт приема-передачи недвижимого имущества от 02.12.2016 к Соглашению о расторжении Договора купли-продажи №22-07/2016 от 20.07.2016; Соглашение от 02.12.2016 о расторжении договора купли-продажи №22/07/2016 от 22 июля 2016 года; Договор купли-продажи №22/07/2016 от 22.07.2016; Договор купли-продажи земельного участка и находящегося на нём жилого дома от 07.04.2009г., зарегистрирован в Едином государственном реестре прав на недвижимое имущество и сделок с ним 05.05.2009 г., рег.№69-69-14/025/2009-027; Акт передачи к Договору купли-продажи №22/07/2016 от 22.07.2016; Договор уступки прав и перевод долга по Договору купли-продажи земельного участка и находящегося на нем жилого дома от 26.11.2010г., зарегистрирован в Едином государственном реестре прав на недвижимое имущество и сделок с ним 06.12.2010 г., рег.№69-69-14/054/2010-013; Соглашение 26.12.2012г. с дополнением от 11.03.2013г., зарегистрированные в Едином государственном реестре прав на недвижимое имущество и сделок с ним 28.03.2013г., за № 69-69-12/011/2013-508; Акт приема передачи к дополнению от 11.03.2013 г. к соглашению от 26.12.2012г. от 11.03.2013
4. Ограничение прав и обременение объекта недвижимости:	не зарегистрировано
5. Сведения о наличии решения об изъятии объекта недвижимости для государственных и муниципальных нужд:	данные отсутствуют
6. Сведения об осуществлении государственной регистрации прав без необходимого в силу закона согласия третьего лица, органа:	данные отсутствуют
Государственный регистратор	ФГИС ЕГРН
(подпись, наименование должности)	(подпись)
М.П.	(подпись, фамилия)

ФГИС ЕГРН

(полное наименование органа регистрации прав)

Раздел 1

Выписка из Единого государственного реестра недвижимости об основных характеристиках и зарегистрированных правах на объект недвижимости
Сведения об основных характеристиках объекта недвижимости

На основании запроса от 24.04.2017 г., поступившего на рассмотрение 24.04.2017 г., сообщаем, что согласно записям Единого государственного реестра недвижимости:

Здание				
(вид объекта недвижимости)				
Лист №	Раздела 1	Всего листов раздела 1:	Всего разделов:	Всего листов выписки:
24.04.2017	№ 99/2017/15517110			
Кадастровый номер:			57:25:0021301:179	
Номер кадастрового квартала:			57:25:0021301	
Дата присвоения кадастрового номера:			26.06.2012	
Ранее присвоенный государственный учетный номер:			Инвентарный номер: 54:401:002-011030190:0012	

Адрес:	Орловская область, г Орёл, ул. Машиностроительная, д 8
Площадь, м²:	217,8
Назначение:	Нежилое здание
Наименование:	Здание котельной
Количество этажей, в том числе подземных этажей:	1
Год ввода в эксплуатацию по завершении строительства:	данные отсутствуют
Год завершения строительства:	1985
Кадастровая стоимость, руб.:	3186611,3
Кадастровые номера иных объектов недвижимости, в пределах которых расположен объект недвижимости:	57:25:0021301:3
Кадастровые номера помещений, машино-мест, расположенных в здании или сооружении:	данные отсутствуют
Виды разрешенного использования:	данные отсутствуют
Статус записи об объекте недвижимости:	Сведения об объекте недвижимости имеют статус "актуальные, ранее учтенные"
Особые отметки:	Восстановительная стоимость
Получатель выписки:	Государственная корпорация "Агентство по страхованию вкладов" ИНН 7708514824

Государственный регистратор	ФГИС ЕГРН
(подпись, наименование организации)	(подпись, наименование организации)

М.П.

Раздел 2

Выписка из Единого государственного реестра недвижимости об основных характеристиках и зарегистрированных правах на объект недвижимости

Сведения о зарегистрированных правах

Знание	
<small>(один объект недвижимости)</small>	
Лист №	Раздела 2
Всего листов раздела 2 :	Всего разделов:
24.04.2017 № 99/2017/15517110	
Кадастровый номер:	57:25:0021301:179
1. Правообладатель (правообладатели):	1.1. Акционерный Коммерческий Банк "Банк на Красных Воротах" (акционерное общество), ИНН: 7708005552
2. Вид, номер и дата государственной регистрации права:	2.1. Собственность, № 57-57/001-57/001/001/2016-4155/2 от 21.10.2016
3. Документы-основания:	Соглашение об Отступном №87-ОТ/16 от 11.10.2016 к договору об открытии кредитной линии с лимитом задолженности (возобновляемой) №87-К/16 от 04.07.2016; 3.1. Акт приема-передачи от 11.10.2016 к Соглашению об Отступном №87-ОТ/16 к Договору об открытии кредитной линии с лимитом задолженности (возобновляемой) №87-К/16 от 04.07.2016
4. Ограничение прав и обременение объекта недвижимости:	не зарегистрировано
5. Сведения о наличии решения об изъятии объекта недвижимости для государственных и муниципальных нужд:	данные отсутствуют
6. Сведения об осуществлении государственной регистрации прав без необходимого в силу закона согласия третьего лица, органа:	данные отсутствуют
Государственный регистратор	ФГИС ЕГРН
<small>(подпись государственного регистратора)</small>	<small>(подпись)</small>
	М.П.

ФГИС ЕГРН

(полное наименование органа регистрации прав)

Раздел 1

Выписка из Единого государственного реестра недвижимости об основных характеристиках и зарегистрированных правах на объект недвижимости
Сведения об основных характеристиках объекта недвижимости

На основании запроса от 24.04.2017 г., поступившего на рассмотрение 24.04.2017 г., сообщаем, что согласно записям Единого государственного реестра недвижимости:

Здание				
(объект недвижимости)				
Лист №	Раздела 1	Всего листов раздела 1:	Всего разделов:	Всего листов выписки:
24.04.2017	№ 99/2017/15517112			
Кадастровый номер:		57:25:0021301:164		
Номер кадастрового квартала:		57:25:0021301		
Дата присвоения кадастрового номера:		26.06.2012		
Ранее присвоенный государственный учетный номер:		Инвентарный номер: 54-401:002-011030190-1550		

Адрес:	Орловская область, г Орёл, ул Машиностроительная, д 8
Площадь, м²:	551.2
Назначение:	Нежилое здание
Наименование:	Здание механического цеха
Количество этажей, в том числе подземных этажей:	1
Год ввода в эксплуатацию по завершении строительства:	данные отсутствуют
Год завершения строительства:	1971
Кадастровая стоимость, руб.:	3450862.67
Кадастровые номера иных объектов недвижимости, в пределах которых расположен объект недвижимости:	57:25:0021301:3
Кадастровые номера помещений, машино-мест, расположенных в здании или сооружении:	данные отсутствуют
Виды разрешенного использования:	данные отсутствуют
Статус записи об объекте недвижимости:	Сведения об объекте недвижимости имеют статус "актуальные, ранее учтенные"
Особые отметки:	Восстановительная стоимость
Получатель выписки:	Государственная корпорация "Агентство по страхованию вкладов" ИНН 7708514824

Государственный регистратор	ФГИС ЕГРН
(подпись)	(подпись)
М.П.	(подпись)

Раздел 2

Выписка из Единого государственного реестра недвижимости об основных характеристиках и зарегистрированных правах на объект недвижимости

Сведения о зарегистрированных правах

Здание		<small>(код объекта недвижимости)</small>	
Лист №	Раздела 2	Всего листов раздела 2 :	Всего разделов: _____
24.04.2017 № 99/2017/15517112		Всего листов выписки: _____	
Кадастровый номер:		57:25:0021301:164	
1. Правообладатель (правообладатели):	1.1	Акционерный Коммерческий Банк "Банк на Красных Воротах" (акционерное общество). ИНН: 7708005552	
2. Вид, номер и дата государственной регистрации права:	2.1	Собственность, № 57-57/001-57/001/001/2016-4159/2 от 21.10.2016	
3. Документы-основания:	3.1	Соглашение об Отступном №87-ОТ/16 от 11.10.2016 к договору об открытии кредитной линии с лимитом задолженности (возобновляемой) №87-К/16 от 04.07.2016; Акт приема-передачи от 11.10.2016 к Соглашению об Отступном №87-ОТ/16 к Договору об открытии кредитной линии с лимитом задолженности (возобновляемой) №87-К/16 от 04.07.2016	
4. Ограничение прав и обременение объекта недвижимости:		не зарегистрировано	
5. Сведения о наличии решения об изъятии объекта недвижимости для государственных и муниципальных нужд:		данные отсутствуют	
6. Сведения об осуществлении государственной регистрации прав без необходимого в силу закона согласия третьего лица, органа:		данные отсутствуют	
Государственный регистратор		ФГИС ЕГРН	
<small>(подпись)</small>		<small>(подпись)</small>	
М.П.			

ФГИС ЕГРН

(полное наименование органа регистрации прав)

Раздел 1

Выписка из Единого государственного реестра недвижимости об основных характеристиках и зарегистрированных правах на объект недвижимости
Сведения об основных характеристиках объекта недвижимости

На основании запроса от 24.04.2017 г., поступившего на рассмотрение 24.04.2017 г., сообщаем, что согласно записям Единого государственного реестра недвижимости:

Задание			
<small>(реквизиты недвижимости)</small>			
Лист №	Раздела I	Всего листов раздела I :	Всего разделов:
24.04.2017	№ 99/2017/15517114		
Кадастровый номер:		57:25:0021301:209	
Номер кадастрового квартала:		57:25:0021301	
Дата присвоения кадастрового номера:		26.06.2012	
Ранее присвоенный государственный учетный номер:		Инвентарный номер: 54-401-002-011030190-1050	

Адрес:	Орловская область, г Орёл, ул. Машиностроительная, д 8
Площадь, м²:	3169.6
Назначение:	Нежилое здание
Наименование:	Здание арматурного-формовочного цеха бытовых помещений
Количество этажей, в том числе подземных этажей:	14
Год ввода в эксплуатацию по завершении строительства:	данные отсутствуют
Год завершения строительства:	1990
Кадастровая стоимость, руб.:	21729173.4
Кадастровые номера иных объектов недвижимости, в пределах которых расположен объект недвижимости:	57:25:0021301:3
Кадастровые номера помещений, машино-мест, расположенных в здании или сооружении:	данные отсутствуют
Виды разрешенного использования:	данные отсутствуют
Статус записи об объекте недвижимости:	Сведения об объекте недвижимости имеют статус "актуальные, ранее учтенные"
Особые отметки:	Восстановительная стоимость
Получатель выписки:	Государственная корпорация "Агентство по страхованию вкладов" ИНН 7708514824

Государственный регистратор	ФГИС ЕГРН
<small>(полное наименование АО «АКБ БНKB»)</small>	<small>(полное наименование)</small>

М.П.

Раздел 2

Выписка из Единого государственного реестра недвижимости об основных характеристиках и зарегистрированных правах на объект недвижимости

Сведения о зарегистрированных правах

Здание	
<small>(код объекта недвижимости)</small>	
Лист № _____	Раздела 2
Всего листов раздела 2: _____	Всего разделов: _____
24.04.2017 № 99/2017/15517114	
Кадастровый номер	57:25:0021301:209
1. Правообладатель (правообладатели):	1.1. Акционерный Коммерческий Банк "Банк на Красных Воротах" (акционерное общество). ИНН: 7708005552
2. Вид, номер и дата государственной регистрации права:	2.1. Собственность, № 57-57/001-57/001/001/2016-4154/2 от 21.10.2016
3. Документы-основания:	3.1. Соглашение об Отступном №87-ОТ/16 от 11.10.2016 к договору об открытии кредитной линии с лимитом задолженности (возобновляемой) №87-К/16 от 04.07.2016. 3.1. Акт приема-передачи от 11.10.2016 к Соглашению об Отступном №87-ОТ/16 к Договору об открытии кредитной линии с лимитом задолженности (возобновляемой) №87-К/16 от 04.07.2016
4. Ограничение прав и обременение объекта недвижимости:	не зарегистрировано
5. Сведения о наличии решения об изъятии объекта недвижимости для государственных и муниципальных нужд:	данные отсутствуют
6. Сведения об осуществлении государственной регистрации прав без необходимого в силу закона согласия третьего лица, органа:	данные отсутствуют
Государственный регистратор	ФГИС ЕГРН
<small>(подпись государственного регистратора)</small>	<small>(подпись)</small>
М.П.	

ФГИС ЕГРН

(полное наименование органа регистрации прав)

Раздел 1

Выписка из Единого государственного реестра недвижимости об основных характеристиках и зарегистрированных правах на объект недвижимости
Сведения об основных характеристиках объекта недвижимости

На основании запроса от 24.04.2017 г., поступившего на рассмотрение 24.04.2017 г., сообщаем, что согласно записям Единого государственного реестра недвижимости:

Здание				
<small>(наименование объекта недвижимости)</small>				
Лист №	Раздела 1	Всего листов раздела 1 :	Всего разделов:	Всего листов выписки:
24.04.2017 №	99/2017/15517121			
Кадастровый номер:		57:25:0021301:154		
Номер кадастрового квартала:		57:25:0021301		
Дата присвоения кадастрового номера:		26.06.2012		
Ранее присвоенный государственный учетный номер:		Инвентарный номер: 54:401:002-011030190-0950		

Адрес:	Орловская область, г Орёл, ул Машиностроительная, д 8
Площадь, м²:	1150.4
Назначение:	Нежилое здание
Наименование:	Административный корпус
Количество этажей, в том числе подземных этажей:	2
Год ввода в эксплуатацию по завершении строительства:	данные отсутствуют
Год завершения строительства:	1971
Кадастровая стоимость, руб.:	18013338.95
Кадастровые номера иных объектов недвижимости, в пределах которых расположен объект недвижимости:	57:25:0021301:3
Кадастровые номера помещений, машино-мест, расположенных в здании или сооружении:	данные отсутствуют
Виды разрешенного использования:	данные отсутствуют
Статус записи об объекте недвижимости:	Сведения об объекте недвижимости имеют статус "актуальные, ранее учтенные"
Особые отметки:	Восстановительная стоимость
Получатель выписки:	Государственная корпорация "Агентство по страхованию вкладов" ИНН 7708514824

Государственный регистратор	ФГИС ЕГРН
<small>(полное наименование организации)</small>	<small>(полное наименование)</small>
М.П.	<small>(подпись, фамилия)</small>

Раздел 2

Выписка из Единого государственного реестра недвижимости об основных характеристиках и зарегистрированных правах на объект недвижимости

Сведения о зарегистрированных правах

Звание		[наименование подразделения]	
Лист №	Раздела 2	Всего листов раздела 2 :	Всего разделов:
24.04.2017 №	99/2017/15517121		
Кадастровый номер:		57:25:0021301:154	
1. Правообладатель (правообладатели):	1.1. Акционерный Коммерческий Банк "Банк на Красных Воротах" (акционерное общество), ИНН: 7708005552		
2. Вид, номер и дата государственной регистрации права:	2.1. Собственность, № 57-57/001-57/001/001/2016-4160/2 от 21.10.2016		
3. Документы-основания:	3.1. Соглашение об Отступном №87-ОТ/16 от 11.10.2016 к договору об открытии кредитной линии с лимитом задолженности (возобновляемой) №87-К/16 от 04.07.2016; 3.1. Акт приема-передачи от 11.10.2016 к Соглашению об Отступном №87-ОТ/16 к Договору об открытии кредитной линии с лимитом задолженности (возобновляемой) №87-К/16 от 04.07.2016		
4. Ограничение прав и обременение объекта недвижимости:	не зарегистрировано		
5. Сведения о наличии решения об изъятии объекта недвижимости для государственных и муниципальных нужд:	данные отсутствуют		
6. Сведения об осуществлении государственной регистрации прав без необходимого в силу закона согласия третьего лица, органа:	данные отсутствуют		
Государственный регистратор		ФГИС ЕГРН	
[подпись]		[подпись]	
М.П.			

ФГИС ЕГРН

(полное наименование органа регистрации прав)

Раздел 1

Выписка из Единого государственного реестра недвижимости об основных характеристиках и зарегистрированных правах на объект недвижимости

Сведения об основных характеристиках объекта недвижимости

На основании запроса от 24.04.2017 г., поступившего на рассмотрение 24.04.2017 г., сообщаем, что согласно записям Единого государственного реестра недвижимости:

Здание				
<small>объект недвижимости</small>				
Лист №	Раздела 1	Всего листов раздела 1:	Всего разделов:	Всего листов выписки:
24.04.2017	№ 99/2017/15517122			
Кадастровый номер:			57:25:0021301:193	
Номер кадастрового квартала:			57:25:0021301	
Дата присвоения кадастрового номера:			26.06.2012	
Ранее присвоенный государственный учетный номер:			Инвентарный номер: 54-401-002-011030190-0022	

Адрес:	Орловская область, г Орёл, ул. Машиностроительная, д 8
Площадь, м²:	119,6
Назначение:	Нежилое здание
Наименование:	Здание трансформаторной подстанции
Количество этажей, в том числе подземных этажей:	1
Год ввода в эксплуатацию по завершении строительства:	данные отсутствуют
Год завершения строительства:	1971
Кадастровая стоимость, руб.:	1120846,03
Кадастровые номера иных объектов недвижимости, в пределах которых расположен объект недвижимости:	57:25:0021301:3
Кадастровые номера помещений, машино-мест, расположенных в здании или сооружении:	данные отсутствуют
Виды разрешенного использования:	данные отсутствуют
Статус записи об объекте недвижимости:	Сведения об объекте недвижимости имеют статус "актуальные, ранее учтенные"
Особые отметки:	Восстановительная стоимость
Получатель выписки:	Государственная корпорация "Агентство по страхованию вкладов" ИНН 7708514824

Государственный регистратор	ФГИС ЕГРН
<small>(полное наименование организации)</small>	<small>(информация о филиале)</small>

М.П.

Раздел 2

Выписка из Единого государственного реестра недвижимости об основных характеристиках и зарегистрированных правах на объект недвижимости

Здание		Сведения о зарегистрированных правах	
<small>(код объекта недвижимости)</small>			
Лист №	Раздела 2	Всего листов раздела 2 :	Всего разделов:
24.04.2017	№ 99/2017/15517122		
Кадастровый номер:		57:25:0021301:193	
1	Правообладатель (правообладатели):	1.1	Акционерный Коммерческий Банк "Банк на Красных Воротах" (акционерное общество), ИНН: 7708005552
2	Вид, номер и дата государственной регистрации права:	2.1	Собственность, № 57-57/001-57/001/001/2016-4157/2 от 21.10.2016
3	Документы-основания:	3.1	Соглашение об Отступном №87-ОТ/16 от 11.10.2016 к договору об открытии кредитной линии с лимитом задолженности (возобновляемой) №87-К/16 от 04.07.2016; 3.1 Акт приема-передачи от 11.10.2016 к Соглашению об Отступном №87-ОТ/16 к Договору об открытии кредитной линии с лимитом задолженности (возобновляемой) №87-К/16 от 04.07.2016
4	Ограничение прав и обременение объекта недвижимости:		не зарегистрировано
5	Сведения о наличии решения об изъятии объекта недвижимости для государственных и муниципальных нужд:		данные отсутствуют
6	Сведения об осуществлении государственной регистрации прав без необходимого в силу закона согласия третьего лица, органа:		данные отсутствуют
Государственный регистратор		ФГИС ЕГРН	
<small>(подпись государственного регистратора)</small>		<small>(подпись)</small>	
		М.П.	
		<small>(подпись, фамилия)</small>	

ФГИС ЕГРН

(полное наименование органа регистрации прав)

Раздел I

Выписка из Единого государственного реестра недвижимости об основных характеристиках и зарегистрированных правах на объект недвижимости
Сведения об основных характеристиках объекта недвижимости

На основании запроса от 24.04.2017 г., поступившего на рассмотрение 24.04.2017 г., сообщаем, что согласно записям Единого государственного реестра недвижимости:

Здание				
<small>(вид объекта недвижимости)</small>				
Лист №	Раздела I	Всего листов раздела I:	Всего разделов:	Всего листов выписки:
24.04.2017	№ 99/2017/15517137			
Кадастровый номер:			57:25:0021301:155	
Номер кадастрового квартала:			57.25.0021301	
Дата присвоения кадастрового номера:			26.06.2012	
Ранее присвоенный государственный учетный номер:			Инвентарный номер: 54-401.002.011030190.0011	

Адрес:	Орловская область, г Орёл, ул Машиностроительная, д 8
Площадь, м²:	399.3
Назначение:	Нежилое здание
Наименование:	Здание гаража с блоком бытовых помещений
Количество этажей, в том числе подземных этажей:	2
Год ввода в эксплуатацию по завершении строительства:	данные отсутствуют
Год завершения строительства:	1971
Кадастровая стоимость, руб.:	5376038.6
Кадастровые номера иных объектов недвижимости, в пределах которых расположен объект недвижимости:	57.25.0021301:3
Кадастровые номера помещений, машино-мест, расположенных в здании или сооружении:	данные отсутствуют
Виды разрешенного использования:	данные отсутствуют
Статус записи об объекте недвижимости:	Сведения об объекте недвижимости имеют статус "актуальные, ранее учтенные"
Особые отметки:	Восстановительная стоимость
Получатель выписки:	Государственная корпорация "Агентство по страхованию вкладов" ИНН 7708514824

Государственный регистратор	ФГИС ЕГРН
<small>(подпись)</small>	<small>(подпись)</small>
М.П.	

Раздел 2

Выписка из Единого государственного реестра недвижимости об основных характеристиках и зарегистрированных правах на объект недвижимости

Сведения о зарегистрированных правах

Здание		(наименование объекта недвижимости)	
Лист №	Раздела 2	Всего листов раздела 2 :	Всего разделов: _____
24.04.2017 № 99/2017/15517137		Всего листов выписки: _____	
Кадастровый номер:		57:25:0021301:155	
1. Правообладатель (правообладатели):	1.1	Акционерный Коммерческий Банк "Банк на Красных Воротах" (акционерное общество), ИНН: 7708005552	
2. Вид, номер и дата государственной регистрации права:	2.1	Собственность, № 57-57/001-57/001/2016-4158/2 от 21.10.2016	
3. Документы-основания:	3.1	Соглашение об Отступном №87-ОТ/16 от 11.10.2016 к договору об открытии кредитной линии с лимитом задолженности (возобновляемой) №87-К/16 от 04.07.2016; Акт приема-передачи от 11.10.2016 к Соглашению об Отступном №87-ОТ/16 к Договору об открытии кредитной линии с лимитом задолженности (возобновляемой) №87-К/16 от 04.07.2016	
4. Ограничение прав и обременение объекта недвижимости:		не зарегистрировано	
5. Сведения о наличии решения об изъятии объекта недвижимости для государственных и муниципальных нужд:		данные отсутствуют	
6. Сведения об осуществлении государственной регистрации прав без необходимого в силу закона согласия третьего лица, органа:		данные отсутствуют	
Государственный регистратор		ФГИС ЕГРН	
(подпись)		(подпись)	
		М.П.	

ФГИС ЕГРН

(полное наименование органа регистрации прав)

Раздел 1

Выписка из Единого государственного реестра недвижимости об основных характеристиках и зарегистрированных правах на объект недвижимости
Сведения об основных характеристиках объекта недвижимости

На основании запроса от 24.04.2017 г., поступившего на рассмотрение 24.04.2017 г., сообщаем, что согласно записям Единого государственного реестра недвижимости:

Здание				
(оно-объект недвижимости)				
Лист №	Раздела I	Всего листов раздела I:	Всего разделов:	Всего листов выписки:
24.04.2017	№ 99/2017/15517138			
Кадастровый номер:			57:25:0021301:210	
Номер кадастрового квартала:			57:25:0021301	
Дата присвоения кадастрового номера:			26.06.2012	
Ранее присвоенный государственный учетный номер:			Инвентарный номер: 54:401:002.01:1030190:0013	

Адрес:	Орловская область, г Орёл, ул Машиностроительная, д 8
Площадь, м ² :	408,7
Назначение:	Нежилое здание
Наименование:	Здание прирельсового склада
Количество этажей, в том числе подземных этажей:	1
Год ввода в эксплуатацию по завершении строительства:	данные отсутствуют
Год завершения строительства:	1971
Кадастровая стоимость, руб.:	2493827,8
Кадастровые номера иных объектов недвижимости, в пределах которых расположен объект недвижимости:	57:25:0021301:3
Кадастровые номера помещений, машино-мест, расположенных в здании или сооружении:	данные отсутствуют
Виды разрешенного использования:	данные отсутствуют
Статус записи об объекте недвижимости:	Сведения об объекте недвижимости имеют статус "актуальные, ранее учтенные"
Особые отметки:	Восстановительная стоимость
Получатель выписки:	Государственная корпорация "Агентство по страхованию вкладов" ИНН 7708514824
Государственный регистратор	ФГИС ЕГРН
(полное наименование органа регистрации прав)	(подпись)

М.П.

Раздел 2

Выписка из Единого государственного реестра недвижимости об основных характеристиках и зарегистрированных правах на объект недвижимости

Знание	
Сведения о зарегистрированных правах	
<small>(объект недвижимости)</small>	
Лист № _____ Раздела 2	Всего листов раздела 2 : _____
24.04.2017 № 99/2017/15517138	Всего разделов: _____
Кадастровый номер:	57:25:0021301:210
1. Правообладатель (правообладатели):	1.1. Акционерный Коммерческий Банк "Банк на Красных Воротах" (акционерное общество), ИНН: 7708005552
2. Вид, номер и дата государственной регистрации права:	2.1. Собственность, № 57-57/001-57/001/001/2016-4156/2 от 21.10.2016
3. Документы-основания:	3.1. Соглашение об Отступном №87-ОТ/16 от 11.10.2016 к договору об открытии кредитной линии с лимитом задолженности (возобновляемой) №87-К/16 от 04.07.2016; Акт приема-передачи от 11.10.2016 к Соглашению об Отступном №87-ОТ/16 к Договору об открытии кредитной линии с лимитом задолженности (возобновляемой) №87-К/16 от 04.07.2016
4. Ограничение прав и обременение объекта недвижимости:	не зарегистрировано
5. Сведения о наличии решения об изъятии объекта недвижимости для государственных и муниципальных нужд:	данные отсутствуют
6. Сведения об осуществлении государственной регистрации прав без необходимого в силу закона согласия третьего лица, органа:	данные отсутствуют
Государственный регистратор	ФГИС ЕГРН
<small>(подпись и наименование должности)</small>	<small>(подпись, фамилия)</small>
М.П.	

ФГИС ЕГРН

(полное наименование органа регистрации прав)

Раздел 1

Выписка из Единого государственного реестра недвижимости об основных характеристиках и зарегистрированных правах на объект недвижимости
Сведения об основных характеристиках объекта недвижимости

На основании запроса от 24.04.2017 г., поступившего на рассмотрение 24.04.2017 г., сообщаем, что согласно записям Единого государственного реестра недвижимости:

Здание				
<small>(объект недвижимости)</small>				
Лист №	Раздела 1	Всего листов раздела 1 :	Всего разделов:	Всего листов выписки:
24.04.2017	№ 99/2017/15517120			
Кадастровый номер:			62:27:0011003:59	
Номер кадастрового квартала:			62:27:0011003	
Дата присвоения кадастрового номера:			15.11.2011	
Ранее присвоенный государственный учетный номер:			Инвентарный номер: 5124	

Адрес:	Рязанская обл., г.Сасово, ул. Ново-Елатомская, 47
Площадь, м ² :	1917,3
Назначение:	Жилой дом
Наименование:	административно-бытовой корпус
Количество этажей, в том числе подземных этажей:	3
Год ввода в эксплуатацию по завершении строительства:	1981
Год завершения строительства:	1981
Кадастровая стоимость, руб.:	44657885,81
Кадастровые номера иных объектов недвижимости, в пределах которых расположен объект недвижимости:	данные отсутствуют
Кадастровые номера помещений, машино-мест, расположенных в здании или сооружении:	62:27:0011003:72, 62:27:0011003:71
Виды разрешенного использования:	данные отсутствуют
Статус записи об объекте недвижимости:	Сведения об объекте недвижимости имеют статус "актуальные, ранее учтенные"
Особые отметки:	данные отсутствуют
Получатель выписки:	Государственная корпорация "Агентство по страхованию вкладов" ИНН 7708514824

Государственный регистратор	ФГИС ЕГРН
<small>(подпись)</small>	<small>(подпись)</small>
М.П.	

Раздел 2

Выписка из Единого государственного реестра недвижимости об основных характеристиках и зарегистрированных правах на объект недвижимости

Сведения о зарегистрированных правах

Здание		<small>(наименование недвижимости)</small>	
Лист № _____	Раздела 2	Всего листов раздела 2 : _____	Всего разделов: _____
24.04.2017 № 99/2017/15517120		Всего листов выписки: _____	
Кадастровый номер:		62:27:0011003:59	
1. Правообладатель (правообладатели):	1.1	Закрытое акционерное общество Акционерный Коммерческий Банк "Банк на Красных Воротах" (закрытое акционерное общество), ИНН: 7708005552	
2. Вид, номер и дата государственной регистрации права:	2.1	Долевая собственность, № 62-62-11/049/2009-285 от 06.05.2009, 1040/1917	
3. Документы-основания:	3.1	Соглашение об Отступном №285-ОТ/09 от 21.04.2009	
4. Ограничение прав и обременение объекта недвижимости:	не зарегистрировано		
Государственный регистратор		ФГИС ЕГРН	
<small>(подпись)</small>		<small>(подпись)</small>	
М.П.			

Здание		Вид объекта недвижимости	
Лист №	Раздела 2	Всего листов раздела 2 :	Всего разделов
24.04.2017 № 99/2017/15517120			Всего листов выписки
Кадастровый номер:		62:27:0011003:59	
1. Правообладатель (правообладатели):	1.2.	Пиманенок Сергей Александрович	
2. Вид, номер и дата государственной регистрации права:	2.2.	Долевая собственность, № 62-62-15/043/2012-185 от 11.10.2012, 279/1917	
3. Документы-основания:	3.2.	Договор купли-продажи доли нежилого здания №б/н от 27.09.2012	
Ограничение прав и обременение объекта недвижимости:			
4.2.1.	вид:	Залог в силу закона, Рязанская область, г.Сасово, Ново - Елатомская, д.47, усл.№ 62-62-11/019/2006-249, административно-бытовой корпус станции технического обслуживания, назначение: нежилое, 3 - этажный, общая площадь 1917,3 кв. м, инв.№ 5124, лит. А10 (доля в праве - 279/1917)	
	дата государственной регистрации:	11.10.2012	
	номер государственной регистрации:	62-62-15/025/2012-185	
	срок, на который установлено ограничение прав и обременение объекта недвижимости:	с 11.10.2012 по 11.10.2015	
	лицо, в пользу которого установлено ограничение прав и обременение объекта недвижимости:	Тарасов Александр Сергеевич	
	основание государственной регистрации:	Договор купли-продажи доли нежилого здания №б/н от 27.09.2012	
1. Правообладатель (правообладатели):	1.3.	Пиманенок Сергей Александрович	
2. Вид, номер и дата государственной регистрации права:	2.3.	Долевая собственность, № 62-62-15/043/2012-186 от 11.10.2012, 194/1917	
3. Документы-основания:	3.3.	Договор купли-продажи доли нежилого здания №б/н от 27.09.2012	
4. Ограничение прав и обременение объекта недвижимости:	не зарегистрировано		
Государственный регистратор		ФГИС ЕГРН	
<small>(подпись, наименование организации)</small>		<small>(подпись)</small>	
		М.П.	
		<small>(подпись, фамилия)</small>	

Здание		(вид объекта недвижимости)	
Лист №	Раздела 2	Всего листов раздела 2 :	Всего разделов
24.04.2017 № 99/2017/15517120		Всего листов выписки	
Кадастровый номер:		62:27:0011003:59	
1. Правообладатель (правообладатели):	1.4. Пиманенок Сергей Александрович		
2. Вид, номер и дата государственной регистрации права:	2.4. Долевая собственность, № 62-62-15/043/2012-184 от 11.10.2012, 404/1917		
3. Документы-основания:	3.4. Договор купли-продажи доли нежилого здания №б/и от 27.09.2012		
Ограничение прав и обременение объекта недвижимости:			
4.1. вид:	Залог в силу закона, Рязанская область, г.Сасово, Ново - Елатомская, д.47, усл.№ 62-62-11/019/2006-249, административно-бытовой корпус станции технического обслуживания, назначение: нежилое, 3 - этажный, общая площадь 1917,3 кв. м, инв.№ 5124, лит. А10 (доля в праве - 404/1917)		
4.1. дата государственной регистрации:	11.10.2012		
4.1. номер государственной регистрации:	62-62-15/025/2012-186		
4.1. срок, на который установлено ограничение прав и обременение объекта недвижимости:	с 11.10.2012 по 11.10.2015		
4.1. лицо, в пользу которого установлено ограничение прав и обременение объекта недвижимости:	Денисов Сергей Сергеевич		
4.1. основание государственной регистрации:	Договор купли-продажи доли нежилого здания №б/и от 27.09.2012		
5. Сведения о наличии решения об изъятии объекта недвижимости для государственных и муниципальных нужд:	данные отсутствуют		
6. Сведения об осуществлении государственной регистрации прав без необходимого в силу закона согласия третьего лица, органа:	данные отсутствуют		
Государственный регистратор		ФГИС ЕГРН	
(подпись)		(подпись)	
М.П.			

ФГИС ЕГРН

(полное наименование органа регистрации прав)

Раздел 1

Выписка из Единого государственного реестра недвижимости об основных характеристиках и зарегистрированных правах на объект недвижимости

Сведения об основных характеристиках объекта недвижимости

На основании запроса от 24.04.2017 г., поступившего на рассмотрение 24.04.2017 г., сообщаем, что согласно записям Единого государственного реестра недвижимости:

Земельный участок			
тип объекта недвижимости			
Лист № ___ Раздела 1	Всего листов раздела 1: ___	Всего разделов:	Всего листов выписки:
24.04.2017 № 99/2017/15517139			
Кадастровый номер:		62:27:0011005:116	
Номер кадастрового квартала:	62:27:0011005		
Дата присвоения кадастрового номера:	15.08.2007		
Ранее присвоенный государственный учетный номер:	данные отсутствуют		
Адрес:	установлено относительно ориентира, расположенного в границах участка. Ориентир промышленное предприятие. Почтовый адрес ориентира: обл. Рязанская, р-н Сасовский, г. Сасово, ул. Ново-Елатомская, дом 47		
Площадь:	2000 +/- 15.7 кв. м		
Кадастровая стоимость, руб.:	661580		
Кадастровые номера расположенных в пределах земельного участка объектов недвижимости:	данные отсутствуют		
Категория земель:	Земли населенных пунктов		
Виды разрешенного использования:	Под промышленные предприятия		
Статус записи об объекте недвижимости:	Сведения об объекте недвижимости имеют статус "актуальные, ранее учтенные"		
Особые отметки:	данные отсутствуют		
Получатель выписки:	Государственная корпорация "Агентство по страхованию вкладов" ИНН 7708514824		
Государственный регистратор		ФГИС ЕГРН	
<small>(подпись)</small>		<small>(подпись)</small>	

М.П.

Раздел 2

Выписка из Единого государственного реестра недвижимости об основных характеристиках и зарегистрированных правах на объект недвижимости
Сведения о зарегистрированных правах на объект недвижимости

Земельный участок			
(вид объекта недвижимости)			
Лист № ____ Раздела 2	Всего листов раздела 2: ____	Всего разделов: ____	Всего листов выписки: ____
24.04.2017 № 99/2017/15517139			
Кадастровый номер:		62:27:0011005:116	
1. Правообладатель (правообладатели):	1.1.	Закрытое акционерное общество Акционерный Коммерческий Банк "Банк на Красных Воротах" (закрытое акционерное общество), ИНН: 7708005552	
2. Вид, номер и дата государственной регистрации права:	2.1.	Собственность, № 62-62-11/049/2009-271 от 06.05.2009	
3. Документы-основания:	3.1.	Соглашение об Отступном №285-ОТ/09 от 21.04.2009	
4. Ограничение прав и обременение объекта недвижимости:	не зарегистрировано		
5. Сведения о наличии решения об изъятии объекта недвижимости для государственных и муниципальных нужд:	данные отсутствуют		
6. Сведения об осуществлении государственной регистрации прав без необходимого в силу закона согласия третьего лица, органа:	данные отсутствуют		
Государственный регистратор		ФГИС ЕГРН	
<small>(подпись)</small>		<small>(подпись)</small>	

М.П.

Раздел 3

Выписка из Единого государственного реестра недвижимости об основных характеристиках и зарегистрированных правах на объект недвижимости
Описание местоположения земельного участка

Земельный участок			
<small>(код объекта недвижимости - 01)</small>			
Лист № ____ Раздела <u>3</u>	Всего листов раздела <u>3</u> : ____	Всего разделов: ____	Всего листов выписки: ____
24.04.2017 № 99/2017/15517139			
Кадастровый номер:		62:27:0011005:116	
План (чертеж, схема) земельного участка			
Масштаб 1:		Условные обозначения:	
Государственный регистратор		ФГИС ЕГРН	
<small>(подпись, наименование организации)</small>		<small>(подпись, фамилия)</small>	

М.П.

ФГИС ЕГРН

(полное наименование органа регистрации прав)

Раздел 1

Выписка из Единого государственного реестра недвижимости об основных характеристиках и зарегистрированных правах на объект недвижимости
Сведения об основных характеристиках объекта недвижимости

На основании запроса от 24.04.2017 г., поступившего на рассмотрение 24.04.2017 г., сообщаем, что согласно записям Единого государственного реестра недвижимости:

Посещение				
№ визита (или объект недвижимости)				
Лист №	Раздела I	Всего листов раздела I:	Всего разделов:	Всего листов выписки:
24.04.2017	№ 99/2017/15517125			
Кадастровый номер:		57:25:0021104:3011		
Номер кадастрового квартала:		57:25:0021104		
Дата присвоения кадастрового номера:		03.12.2012		
Ранее присвоенный государственный учетный номер:		Инвентарный номер: 54-401-001:006532520.0001:10091		

Адрес:	Орел, Заводской район, Планерная улица, дом 33 литера А, квартира 91
Площадь, м²:	54
Наименование:	Жилое помещение
Назначение:	Жилое помещение
Номер этажа, на котором расположено помещение, машино-место:	Этаж № 01
Вид жилого помещения:	Квартира
Кадастровая стоимость (руб.):	1865994.3
Кадастровые номера иных объектов недвижимости, в пределах которых расположен объект недвижимости:	57:25:0021104:2973
Виды разрешенного использования:	данные отсутствуют
Сведения об отнесении жилого помещения к определенному виду жилых помещений специализированного жилищного фонда, к жилым помещениям наемного дома социального использования или наемного дома коммерческого использования:	данные отсутствуют
Статус записи об объекте недвижимости:	Сведения об объекте недвижимости имеют статус "актуальные, ранее учтенные"
Особые отметки:	данные отсутствуют
Получатель выписки:	Государственная корпорация "Агентство по страхованию вкладов" ИНН 7708514824
Государственный регистратор	ФГИС ЕГРН
И.О.Фамилия, Имя, Отчество	И.О.Фамилия, Имя, Отчество
М.П.	И.О.Фамилия, Имя, Отчество

Выписка из Единого государственного реестра недвижимости об основных характеристиках и зарегистрированных правах на объект недвижимости Раздел 2
Сведения о зарегистрированных правах

Помещение	
<small>(код объекта недвижимости)</small>	
Лист № _____	Раздела 2
Всего листов раздела 2 : _____	
Всего разделов: _____	
Всего листов выписки: _____	
Кадастровый номер: 57:25:0021104:3011	
1. Правообладатель (правообладатели):	1.1. Акционерный Коммерческий Банк "Банк на Красных Воротах" (акционерное общество), ИНН: 7708005552
2. Вид, номер и дата государственной регистрации права:	2.1. Собственность, № 57-57/001-57/001/033/2015-749/2 от 21.05.2015
3. Документы-основания:	3.1. Акт приема-передачи имущества от 20.04.2015; Дополнительное соглашение к договору купли-продажи №3 от 20.04.2015; Договор купли-продажи от 27.03.2015 №3
4. Ограничение прав и обременение объекта недвижимости:	не зарегистрировано
5. Сведения о наличии решения об изъятии объекта недвижимости для государственных и муниципальных нужд:	данные отсутствуют
6. Сведения об осуществлении государственной регистрации прав без необходимости в силу закона согласия третьего лица, органа:	данные отсутствуют
Государственный регистратор	
<small>(подпись, печать, фото)</small>	
М.П.	
ФГИС ЕГРН	
<small>(подпись, фото)</small>	

ФГИС ЕГРН

(полное наименование органа регистрации прав)

Раздел 1

Выписка из Единого государственного реестра недвижимости об основных характеристиках и зарегистрированных правах на объект недвижимости
Сведения об основных характеристиках объекта недвижимости

На основании запроса от 18.05.2017 г., поступившего на рассмотрение 18.05.2017 г., сообщаем, что согласно записи Единого государственного реестра недвижимости:

Задание	
<small>(наименование объекта недвижимости)</small>	
Лист № <u>18.05.2017 № 99/2017/17190812</u>	Раздела <u>1</u>
Всего листов раздела <u>1</u>	Всего разделов: _____
Всего листов выписки: _____	
Кадастровый номер:	40:20:112901:712
Номер кадастрового квартала:	40:20:112901
Дата присвоения кадастрового номера:	11.12.2013
Ранее присвоенный государственный учетный номер:	Инвентарный номер: 6156
Адрес:	Калужская область, р-н Тарусский, д Паршино, ул Солнечная, мкр. "Дача на реке", д 13
Площадь, м²:	53,7
Назначение:	Жилой дом
Наименование:	данные отсутствуют
Количество этажей, в том числе подземных этажей:	2
Год ввода в эксплуатацию по завершении строительства:	данные отсутствуют
Год завершения строительства:	2011
Кадастровая стоимость, руб.:	200795.04
Кадастровые номера иных объектов недвижимости, в пределах которых расположен объект недвижимости:	40:20:112901:167
Кадастровые номера помещений, машино-мест, расположенных в здании или сооружении:	данные отсутствуют
Виды разрешенного использования:	данные отсутствуют
Статус записи об объекте недвижимости:	Сведения об объекте недвижимости имеют статус "актуальные"
Особые отметки:	данные отсутствуют
Получатель выписки:	Государственная корпорация "Агентство по страхованию вкладов" ИНН 7708514824
Государственный регистратор	
М.П.	
ФГИС ЕГРН	

Раздел 2

Выписка из Единого государственного реестра недвижимости об основных характеристиках и зарегистрированных правах на объект недвижимости

Сведения о зарегистрированных правах


Здание		(для объектов недвижимости)	
Лист №	Раздела 2	Всего листов раздела 2 :	Всего разделов:
18.05.2017 № 99/2017/17190812			
Кадастровый номер:		40:20:112901:712	
1. Правообладатель (правообладатели):	1.1. Акционерный Коммерческий Банк "Банк на Красных Воротах" (акционерное общество), ИНН: 7708005552		
2. Вид, номер и дата государственной регистрации права:	2.1. Собственность, № 40-40/020-40/020/002/2016-856/2 от 26.07.2016		
3. Документы-основания:	3.1. Соглашение об отступном от 20.05.2016 №1-ОТ/2016		
4. Ограничение прав и обременение объекта недвижимости:	не зарегистрировано		
5. Сведения о наличии решения об изъятии объекта недвижимости для государственных и муниципальных нужд:	данные отсутствуют		
6. Сведения об осуществлении государственной регистрации прав без необходимого в силу закона согласия третьего лица, органа:	данные отсутствуют		
Государственный регистратор		ФГИС ЕГРН	
(подпись)		(подпись)	
М.П.			

Выписка из Единого государственного реестра недвижимости об основных характеристиках и зарегистрированных правах на объект недвижимости

Описание местоположения объекта недвижимости

Здание			
<small>(вид объекта недвижимости)</small>			
Лист №	Раздела 4	Всего листов раздела 4 :	Всего разделов:
18.05.2017	№ 99/2017/17190812		
Кадастровый номер:		40:20:112901:712	

Схема расположения объекта недвижимости на земельном(ых) участке(ях):

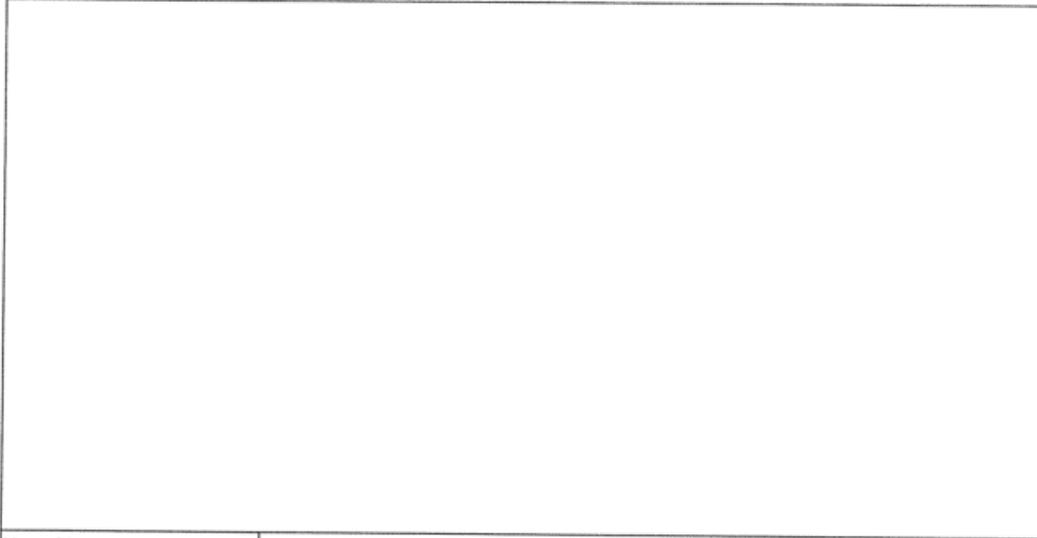

Масштаб 1: данные отсутствуют

Государственный регистратор	ФИАС ЕГРН
<small>ИНТЕРНЕТ-ПОРТАЛ</small>	<small>ИНТЕРНЕТ-ПОРТАЛ</small>

МП

ФГИС ЕГРН

(полное наименование органа регистрации прав)

Раздел I

Выписка из Единого государственного реестра недвижимости об основных характеристиках и зарегистрированных правах на объект недвижимости
Сведения об основных характеристиках объекта недвижимости

На основании запроса от 18.05.2017 г., поступившего на рассмотрение 18.05.2017 г., сообщаем, что согласно записям Единого государственного реестра недвижимости:

Сооружение			
Объект недвижимости			
Лист №	Раздела I	Всего листов раздела I:	Всего разделов:
18.05.2017	№ 99/2017/17178640		
Кадастровый номер:		57:25:0021301:359	
Номер кадастрового квартала:		57:25:0021301	
Дата присвоения кадастрового номера:		17.01.2014	
Ранее присвоенный государственный учетный номер:		Условный номер: 57-57-01/074/2012-439, Инвентарный номер: 54-401-002-01/030190-0061	
Адрес:		Орловская область, г Орёл, ул Машиностроительная, д 8, литера II	
Основная характеристика (для сооружения):	площадь	2230	кв. м
	(тип)	(значение)	(единица измерения)
Назначение:	Нежилое		
Наименование:	сооружение: склад сыпучих материалов		
Количество этажей, в том числе подземных этажей:	данные отсутствуют		
Год ввода в эксплуатацию по завершении строительства:	данные отсутствуют		
Год завершения строительства:	данные отсутствуют		
Кадастровая стоимость, руб.:	данные отсутствуют		
Кадастровые номера иных объектов недвижимости, в пределах которых расположен объект недвижимости:	данные отсутствуют		
Кадастровые номера помещений, машино-мест, расположенных в здании или сооружении:	данные отсутствуют		
Виды разрешенного использования:	данные отсутствуют		
Статус записи об объекте недвижимости:	Сведения об объекте недвижимости имеют статус "актуальные, ранее учтенные"		
Особые отметки:	данные отсутствуют		
Получатель выписки:	Государственная корпорация "Агентство по страхованию вкладов" ИНН 7708514824		
Государственный регистратор		ФГИС ЕГРН	
(подпись)		(подпись)	
МП			

Раздел 2

Выписка из Единого государственного реестра недвижимости об основных характеристиках и зарегистрированных правах на объект недвижимости

Сведения о зарегистрированных правах

Сооружение	
<small>(вид объекта недвижимости)</small>	
Лист № _____ Раздела 2	Всего листов раздела 2 : _____
Всего разделов: _____	
Всего листов выписки: _____	
Кадастровый номер: 18.05.2017 № 99/2017/17178640	
57:25:0021301:359	
1. Правообладатель (правообладатели):	1.1. Акционерный Коммерческий Банк "Банк на Красных Воротах" (акционерное общество), ИНН: 7708005552
2. Вид, номер и дата государственной регистрации права:	2.1. Собственность, № 57-57/001-57/001/001/2016-4161/2 от 21.10.2016
3. Документ(ы)-основания:	3.1. Соглашение об Отступном №87-ОТ/16 от 11.10.2016 к договору об открытии кредитной линии с лимитом задолженности (возобновляемой) №87-К/16 от 04.07.2016; Акт приема-передачи от 11.10.2016 к Соглашению об Отступном №87-ОТ/16 к Договору об открытии кредитной линии с лимитом задолженности (возобновляемой) №87-К/16 от 04.07.2016
4. Ограничение прав и обременение объекта недвижимости:	не зарегистрировано
5. Сведения о наличии решения об изъятии объекта недвижимости для государственных и муниципальных нужд:	данные отсутствуют
6. Сведения об осуществлении государственной регистрации прав без необходимого в силу закона согласия третьего лица, органа:	данные отсутствуют
Государственный регистратор	
М.П.	
ФГИС ЕГРН	

ФГИС ЕГРН	
<small>(полное наименование органа регистрации прав)</small>	
Раздел 1	
Выписка из Единого государственного реестра недвижимости об основных характеристиках и зарегистрированных правах на объект недвижимости	
Сведения об основных характеристиках объекта недвижимости	
На основании запроса от 18.05.2017 г., поступившего на рассмотрение 18.05.2017 г., сообщаем, что согласно записям Единого государственного реестра недвижимости:	
Знание	
<small>(объект недвижимости)</small>	
Лист № _____ Раздела 1	Всего листов раздела 1 : _____
18.05.2017 № 99/2017/17188407	Всего разделов: _____
Кадастровый номер:	40:20:112901:629
Номер кадастрового квартала:	40:20:112901
Дата присвоения кадастрового номера:	20.03.2013
Ранее присвоенный государственный учетный номер:	Инвентарный номер: 6156
Адрес:	Калужская обл., р-н Тарусский, д Паршино, микрорайон "Дача на реке", ул Солнечная, д 13
Площадь, м²:	132,3
Назначение:	Жилой дом
Наименование:	данные отсутствуют
Количество этажей, в том числе подземных этажей:	2
Год ввода в эксплуатацию по завершении строительства:	данные отсутствуют
Год завершения строительства:	2011
Кадастровая стоимость, руб.:	521994,94
Кадастровые номера иных объектов недвижимости, в пределах которых расположен объект недвижимости:	40:20:112901:167
Кадастровые номера помещений, машино-мест, расположенных в здании или сооружении:	данные отсутствуют
Виды разрешенного использования:	данные отсутствуют
Статус записи об объекте недвижимости:	Сведения об объекте недвижимости имеют статус "актуальные"
Особые отметки:	данные отсутствуют
Получатель выписки:	Государственная корпорация "Агентство по страхованию вкладов" ИНН 7708514824
Государственный регистратор	ФГИС ЕГРН
<small>(подпись должностного лица)</small>	<small>(подпись)</small>
М.П.	

Раздел 2

Выписка из Единого государственного реестра недвижимости об основных характеристиках и зарегистрированных правах на объект недвижимости

Сведения о зарегистрированных правах


Здание		<small>тип объекта недвижимости</small>	
Лист №	Раздел 2	Всего листов раздела 2:	Всего разделов:
18.05.2017	№ 99/2017/17188407		
Кадастровый номер:		40:20:112901:629	
1. Правообладатель (правообладатели):	1.1	Акционерный Коммерческий Банк "Банк на Красных Воротах" (акционерное общество). ИНН: 7708005552	
2. Вид, номер и дата государственной регистрации права:	2.1	Собственность, № 40-40/020-40/020/002/2016-855/2 от 26.07.2016	
3. Документы-основания:	3.1	Соглашение об отступном от 20.05.2016 №1-ОТ/2016	
4. Ограничение прав и обременение объекта недвижимости:		не зарегистрировано	
5. Сведения о наличии решения об изъятии объекта недвижимости для государственных и муниципальных нужд:		данные отсутствуют	
6. Сведения об осуществлении государственной регистрации прав без необходимого в силу закона согласия третьего лица, органа:		данные отсутствуют	
Государственный регистратор		ФГИС ЕГРН	
<small>(подпись государственного регистратора)</small>		<small>(подпись)</small>	

МП

Выписка из Единого государственного реестра недвижимости об основных характеристиках и зарегистрированных правах на объект недвижимости Раздел 4
Описание местоположения объекта недвижимости

Здание			
<small>(если объект недвижимого имущества)</small>			
Лист №	Раздела 4	Всего листов раздела 4:	Всего разделов
18.05.2017	№ 99/2017/17188407		
Кадастровый номер:		40:20:112901:629	

Схема расположения объекта недвижимости на земельном(ых) участке(ях):

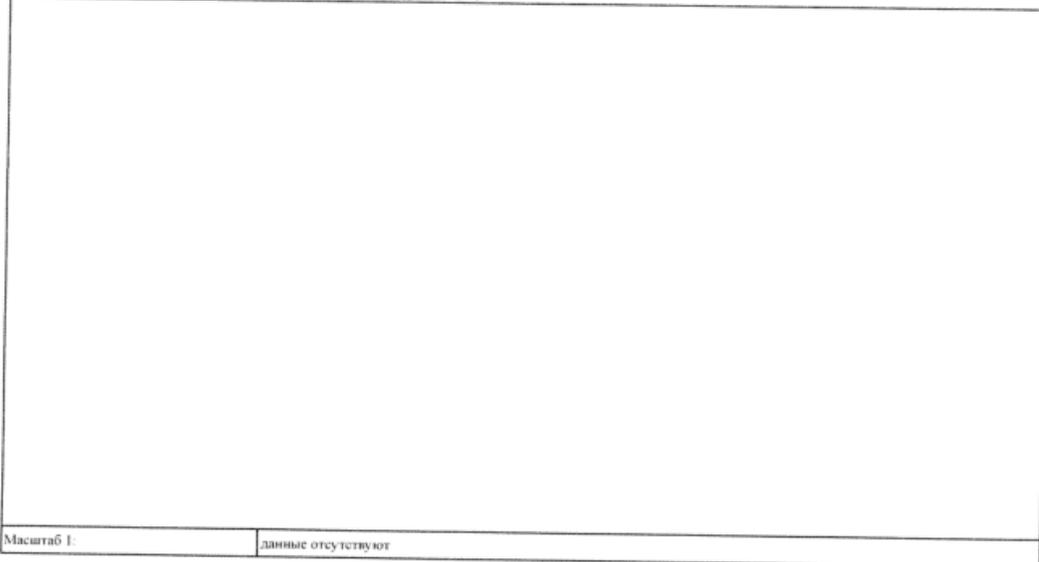

Масштаб 1: данные отсутствуют

государственный регистратор	ФГИС ЕГРН
М.П.	

ФГИС ЕГРН

(полное наименование органа регистрации прав)

Раздел 1

Выписка из Единого государственного реестра недвижимости об основных характеристиках и зарегистрированных правах на объект недвижимости
Сведения об основных характеристиках объекта недвижимости

На основании запроса от 18.05.2017 г., поступившего на рассмотрение 18.05.2017 г., сообщаем, что согласно записям Единого государственного реестра недвижимости:

Помещение	
<small>(код объекта недвижимости)</small>	
Лист № _____ Раздела 1	Всего листов раздела 1 : _____
18.05.2017 № 99/2017/17187941	Всего разделов: _____
Кадастровый номер:	50:49:0020201:1699
Номер кадастрового квартала:	50:49:0020201
Дата присвоения кадастрового номера:	13.05.2015
Ранее присвоенный государственный учетный номер:	Условный номер: 50-50-49/006/2009-114, Инвентарный номер: 044-056-01375/ХVIII
Адрес:	Московская область, г.Звенигород, ул.Красная Гора, д.1, корп.1.2, пом.ХVIII
Площадь, м ² :	18,5
Наименование:	Нежилое помещение
Назначение:	Нежилое помещение
Номер этажа, на котором расположено помещение, машино-место:	Этаж № подвал
Вид жилого помещения:	данные отсутствуют
Кадастровая стоимость (руб.):	835495,15
Кадастровые номера иных объектов недвижимости, в пределах которых расположен объект недвижимости:	данные отсутствуют
Виды разрешенного использования:	данные отсутствуют
Сведения об отнесении жилого помещения к определенному виду жилых помещений специализированного жилищного фонда, к жилым помещениям наемного дома социального использования или наемного дома коммерческого использования:	данные отсутствуют
Статус записи об объекте недвижимости):	Сведения об объекте недвижимости имеют статус "актуальные, ранее учтенные"
Особые отметки:	данные отсутствуют
Получатель выписки:	Государственная корпорация "Агентство по страхованию вкладов" ИНН 7708514824

Государственный регистратор	ФГИС ЕГРН
<small>(полное наименование должности)</small>	<small>(подпись)</small>

М.П.

Выписка из Единого государственного реестра недвижимости об основных характеристиках и зарегистрированных правах на объект недвижимости Раздел 2

Помещение		Сведения о зарегистрированных правах	
<small>(для объектов недвижимости)</small>			
Лист №	Раздела 2	Всего листов раздела 2 :	Всего разделов:
18.05.2017 № 99/2017/17187941			Всего листов выписки:
Кадастровый номер:		50:49:0020201:1699	
1. Правообладатель (правообладатели):	1.1. Акционерный Коммерческий Банк "Банк на Красных Воротах", ИНН: 7708005552		
2. Вид, номер и дата государственной регистрации права:	2.1. Собственность, № 50-50-49/021/2009-244 от 25.12.2009		
3. Документы-основания:	3.1. Соглашение об Отступном №315(2)-ОТ/08 от 23.11.2009		
4. Ограничение прав и обременение объекта недвижимости:	не зарегистрировано		
5. Сведения о наличии решения об изъятии объекта недвижимости для государственных и муниципальных нужд:	данные отсутствуют		
6. Сведения об осуществлении государственной регистрации прав без необходимого в силу закона согласия третьего лица, органа:	данные отсутствуют		
Государственный регистратор		ФГИС ЕГРН	
<small>(подпись)</small>		<small>(подпись)</small>	
М.П.		<small>(подпись)</small>	

ФГИС ЕГРН

(полное наименование органа регистрации прав)

Раздел 1

Выписка из Единого государственного реестра недвижимости об основных характеристиках и зарегистрированных правах на объект недвижимости
Сведения об основных характеристиках объекта недвижимости

На основании запроса от 18.05.2017 г., поступившего на рассмотрение 18.05.2017 г., сообщаем, что согласно записям Единого государственного реестра недвижимости:

Помещение	
(код объекта недвижимости)	
Лист № _____ Раздела I _____	Всего листов раздела I: _____
18.05.2017 № 99/2017/17187362	Всего разделов: _____
Кадастровый номер:	50:49:0020201:1667
Номер кадастрового квартала:	50:49:0020201
Дата присвоения кадастрового номера:	17.04.2015
Ранее присвоенный государственный учетный номер:	Условный номер: 50-50-49/006/2009-117, Инвентарный номер: 044-056-01375/XVIII
Адрес:	Московская область, г. Звенигород, ул. Красная Горы, д. 1, корп. 1,2, пом. XVIII
Площадь, м ² :	18,5
Наименование:	Нежилое помещение
Назначение:	Нежилое помещение
Номер этажа, на котором расположено помещение, машино-место:	Этаж № подвал
Вид жилого помещения:	данные отсутствуют
Кадастровая стоимость (руб.):	260628
Кадастровые номера иных объектов недвижимости, в пределах которых расположен объект недвижимости:	данные отсутствуют
Виды разрешенного использования:	данные отсутствуют
Сведения об отнесении жилого помещения к определенному виду жилых помещений специализированного жилищного фонда, к жилым помещениям наемного дома социального использования или наемного дома коммерческого использования:	данные отсутствуют
Статус записи об объекте недвижимости:	Сведения об объекте недвижимости имеют статус "актуальные, ранее учтенные"
Особые отметки:	данные отсутствуют
Получатель выписки:	Государственная корпорация "Агентство по страхованию вкладов" ИНН 7708514824

Государственный регистратор	ФГИС ЕГРН
(подпись)	(подпись)

М.П.

Выписка из Единого государственного реестра недвижимости об основных характеристиках и зарегистрированных правах на объект недвижимости Раздел 2
Сведения о зарегистрированных правах

Помещение	
<small>этаж объекта недвижимости</small>	
Лист № _____ Раздела 2	Всего листов раздела 2 : _____
18.05.2017 № 99/2017/17187362	Всего разделов: _____
Кадастровый номер: _____	50:49:0020201:1667
1. Правообладатель (правообладатели):	1.1. Акционерный Коммерческий Банк "Банк на Красных Воротах" (Закрытое акционерное общество), ИНН: 7708005552
2. Вид, номер и дата государственной регистрации права:	2.1. Собственности, № 50-50-49/021/2009-246 от 25.12.2009
3. Документы-основания:	3.1. Соглашение об Отступном №315(2)-ОТ/08 от 23.11.2009
4. Ограничение прав и обременение объекта недвижимости:	не зарегистрировано
5. Сведения о наличии решения об изъятии объекта недвижимости для государственных и муниципальных нужд:	данные отсутствуют
6. Сведения об осуществлении государственной регистрации прав без необходимого в силу закона согласия третьего лица, органа:	данные отсутствуют
Государственный регистратор	
М.П.	
ФГИС ЕГРН	

ФГИС ЕГРН

(полное наименование органа регистрации прав)

Раздел 1

Выписка из Единого государственного реестра недвижимости об основных характеристиках и зарегистрированных правах на объект недвижимости
Сведения об основных характеристиках объекта недвижимости

На основании запроса от 18.05.2017 г., поступившего на рассмотрение 18.05.2017 г., сообщаем, что согласно записям Единого государственного реестра недвижимости:

Помещение	
(полн. объект недвижимости)	
Лист № _____ Раздела I _____	Всего листов раздела I: _____
18.05.2017 № 99/2017/17188597	Всего разделов: _____
Кадастровый номер:	50:49:0020201:1636
Номер кадастрового квартала:	50:49:0020201
Дата присвоения кадастрового номера:	17.04.2015
Ранее присвоенный государственный учетный номер:	Условный номер: 50-50-49/006/2009-112, Инвентарный номер: 044.056-01375/XVIII
Адрес:	Московская область, г. Звенигород, ул. Красная Гора, д.1, корп.1,2, пом. XVIII
Площадь, м ² :	18.5
Наименование:	Нежилое помещение
Назначение:	Нежилое помещение
Номер этажа, на котором расположено помещение, машино-место:	Этаж № подвал
Вид жилого помещения:	данные отсутствуют
Кадастровая стоимость (руб.):	260628
Кадастровые номера иных объектов недвижимости, в пределах которых расположен объект недвижимости:	данные отсутствуют
Виды разрешенного использования:	данные отсутствуют
Сведения об отнесении жилого помещения к определенному виду жилых помещений специализированного жилищного фонда, к жилым помещениям наемного дома социального использования или наемного дома коммерческого использования:	данные отсутствуют
Статус записи об объекте недвижимости:	Сведения об объекте недвижимости имеют статус "актуальные, ранее учтенные"
Особые отметки:	данные отсутствуют
Получатель выписки:	Государственная корпорация "Агентство по страхованию вкладов" ИНН 7708514824

Государственный регистратор	ФГИС ЕГРН
(полное наименование должности)	(полное наименование)

М.П.

Выписка из Единого государственного реестра недвижимости об основных характеристиках и зарегистрированных правах на объект недвижимости Раздел 2

Сведения о зарегистрированных правах	
Помещение	
<small>линейный объект недвижимости</small>	
Лист № 2 Раздела 18.05.2017 № 99/2017/17188597	Всего листов раздела 2
Всего разделов: _____ Всего листов выписки: _____	
Кадастровый номер: 50:49:0020201:1636	
1. Правообладатель (правообладатели):	1.1. Акционерный Коммерческий Банк "Банк на Красных Воротах" (Закрытое акционерное общество), ИНН: 7708005552
2. Вид, номер и дата государственной регистрации права:	2.1. Собственности, № 50-50-49/021/2009-242 от 25.12.2009
3. Документы-основания:	3.1. Соглашение об Отступном №315(2)-ОТ/08 от 23.11.2009
4. Ограничение прав и обременение объекта недвижимости:	не зарегистрировано
5. Сведения о наличии решения об изъятии объекта недвижимости для государственных и муниципальных нужд:	данные отсутствуют
6. Сведения об осуществлении государственной регистрации прав без необходимого в силу закона согласия третьего лица, органа:	данные отсутствуют
Государственный регистратор	
М.П.	
ФГИС ЕГРН	

ФГИС ЕГРН

(полное наименование органа регистрации прав)

Раздел 1

Выписка из Единого государственного реестра недвижимости об основных характеристиках и зарегистрированных правах на объект недвижимости
Сведения об основных характеристиках объекта недвижимости
 На основании запроса от 18.05.2017 г., поступившего на рассмотрение 18.05.2017 г., сообщаем, что согласно записям Единого государственного реестра недвижимости:

Земельный участок	
<small>(реквизиты недвижимости)</small>	
Лист № _____ Раздела 1	Всего листов раздела 1: _____
18.05.2017 № 99/2017/17198612	Всего разделов: _____
Кадастровый номер:	40:20:112901:165
Номер кадастрового квартала:	40:20:112901
Дата присвоения кадастрового номера:	17.08.2008
Ранее присвоенный государственный учетный номер:	данные отсутствуют
Адрес:	Калужская обл., р-н Тарусский, д. Паршино, Микрорайон "Дача на реке", пер. Солнечный, участок 4
Площадь:	1414 +/- 26 кв. м
Кадастровая стоимость, руб.:	1159763.95
Кадастровые номера расположенных в пределах земельного участка объектов недвижимости:	40:20:112901:451
Категория земель:	Земли населенных пунктов
Виды разрешенного использования:	индивидуальное жилищное строительство
Статус записи об объекте недвижимости:	Сведения об объекте недвижимости имеют статус "актуальные"
Особые отметки:	данные отсутствуют
Получатель выписки:	Государственная корпорация "Агентство по страхованию вкладов" ИНН 7708514824
Государственный регистратор	ФГИС ЕГРН
<small>(полное наименование, ИНН/ОГРН)</small>	<small>(ИНН/ОГРН)</small>

М.П.

Раздел 2

Выписка из Единого государственного реестра недвижимости об основных характеристиках и зарегистрированных правах на объект недвижимости

Сведения о зарегистрированных правах на объект недвижимости

Земельный участок	
<small>(вид объекта недвижимости)</small>	
Лист № _____ Раздела 2	Всего листов раздела 2 : _____
18.05.2017 № 99/2017/17198612	Всего разделов: _____
Кадастровый номер:	40:20:112901:165

1. Правообладатель (правообладатели):	1.1. Акционерный Коммерческий Банк "Банк на Красных Воротах" (акционерное общество), ИНН: 7708005552
2. Вид, номер и дата государственной регистрации права:	2.1. Собственность, № 40-40/020-40.020.002/2016-858/3 от 26.07.2016
3. Документы-основания:	3.1. Соглашение об отступном от 20.05.2016 №1-ОТ/2016
4. Ограничение прав и обременение объекта недвижимости:	не зарегистрировано
5. Сведения о наличии решения об изъятии объекта недвижимости для государственных и муниципальных нужд:	данные отсутствуют
6. Сведения об осуществлении государственной регистрации прав без необходимого в силу закона согласия третьего лица, органа:	данные отсутствуют

Государственный регистратор	ФГИС ЕГРН
<small>(полное наименование организации)</small>	<small>(ИН, ОГРН)</small>


М.П.

Раздел 3

Выписка из Единого государственного реестра недвижимости об основных характеристиках и зарегистрированных правах на объект недвижимости

Описание местоположения земельного участка

Земельный участок			
<small>(один объект недвижимости)</small>			
Лист №	Раздела 3	Всего листов раздела 3 :	Всего разделов:
18.05.2017	№ 99/2017/17198612		
Кадастровый номер:		40:20:112901:165	

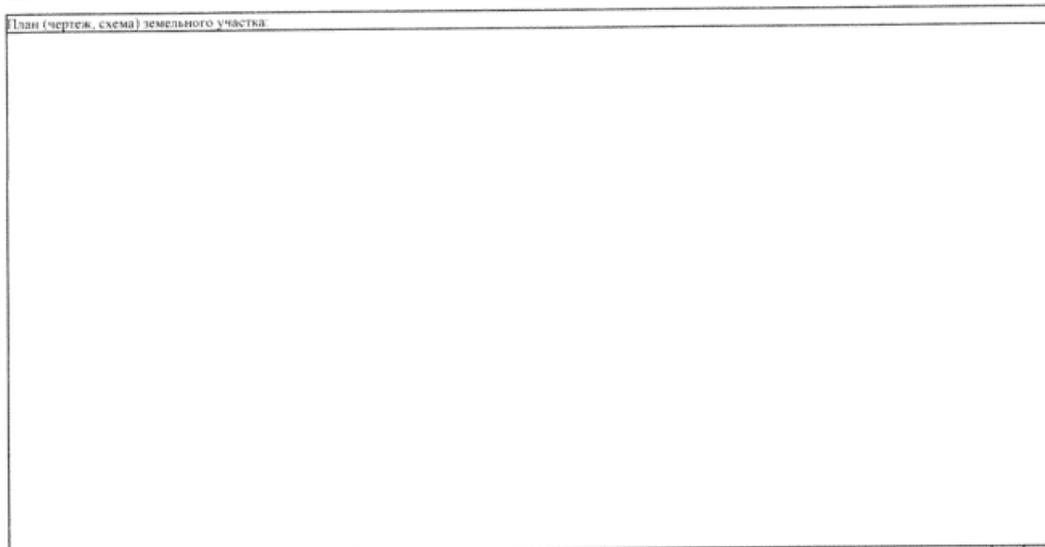

Масштаб 1: _____ Условные обозначения: _____

государственный регистратор	ФГИС ЕГРН
<small>(подпись, наименование, должность)</small>	<small>(подпись, должность)</small>

М.П.

ФГИС ЕГРН

(полное наименование органа регистрации прав)

Лист 1

Выписка из Единого государственного реестра недвижимости об основных характеристиках и зарегистрированных правах на объект недвижимости
Сведения об основных характеристиках объекта недвижимости

На основании запроса от 18.05.2017 г., поступившего на рассмотрение 18.05.2017 г., сообщаем, что согласно записям Единого государственного реестра недвижимости:

Земельный участок			
<small>(код объекта недвижимости)</small>			
Лист №	Раздела I	Всего листов раздела I:	Всего разделов:
18.05.2017	№ 99/2017/17197848		
Кадастровый номер:		40:20:112901:167	
Номер кадастрового квартала:	40:20:112901		
Дата присвоения кадастрового номера:	18.08.2008		
Ранее присвоенный государственный учетный номер:	данные отсутствуют		
Адрес:	Калужская обл., р-н Тарусский, д. Паршино, Микрорайон "Дача на реке", ул. Солнечная, участок 13		
Площадь:	1404 +/- 26кв. м		
Кадастровая стоимость, руб.:	115156194		
Кадастровые номера расположенных в пределах земельного участка объектов недвижимости:	40:20:112901:629, 40:20:112901:712		
Категория земель:	Земли населенных пунктов		
Виды разрешенного использования:	индивидуальное жилищное строительство		
Статус записи об объекте недвижимости:	Сведения об объекте недвижимости имеют статус "актуальные"		
Особые отметки:	данные отсутствуют		
Получатель выписки:	Государственная корпорация "Агентство по страхованию вкладов" ИНН 7708514824		
Государственный регистратор		ФГИС ЕГРН	
<small>(подпись, наименование, дата и время)</small>		<small>(подпись, дата и время)</small>	

М.П.

Раздел 2

Выписка из Единого государственного реестра недвижимости об основных характеристиках и зарегистрированных правах на объект недвижимости
Сведения о зарегистрированных правах на объект недвижимости

Земельный участок		Сведения о зарегистрированных правах на объект недвижимости	
<small>сведения об объекте недвижимости</small>			
Лист №	Раздела 2	Всего листов раздела 2:	Всего разделов:
18.05.2017	№ 99/2017/17197848		
Кадастровый номер:		40:20:112901:167	
1	Правообладатель (правообладатели):	1.1	Акционерный Коммерческий Банк "Банк на Красных Воротах" (акционерное общество), ИНН: 7708005552
2	Вид, номер и дата государственной регистрации права:	2.1	Собственность, № 40-40/020-40/020/002/2016-857/2 от 26.07.2016
3	Документы-основания:	3.1	Соглашение об отступном от 20.05.2016 №1-ОТ/2016
4	Ограничение прав и обременение объекта недвижимости:	не зарегистрировано	
5	Сведения о наличии решения об изъятии объекта недвижимости для государственных и муниципальных нужд:	данные отсутствуют	
6	Сведения об осуществлении государственной регистрации прав без необходимого в силу закона согласия третьего лица, органа:	данные отсутствуют	
Государственный регистратор		ФГИС ЕГРН	
<small>ИНТЕРНАЛ</small>		<small>ИНТЕРНАЛ</small>	

М.П.

Раздел 3

Выписка из Единого государственного реестра недвижимости об основных характеристиках и зарегистрированных правах на объект недвижимости

Описание местоположения земельного участка

Земельный участок			
<small>(вид объекта недвижимости)</small>			
Лист №	Раздела 3	Всего листов раздела 3 :	Всего разделов:
18.05.2017	№ 99/2017/17197848		
Кадастровый номер:		40:20:112901:167	
План (чертеж, схема) земельного участка:			
Масштаб 1:		Условные обозначения:	
Государственный регистратор		ФГИС ЕГРН	
<small>(полное наименование, ОГРН/ИНН)</small>		<small>(адрес)</small>	

М.П.

ФГИС ЕГРН

(полное наименование органа регистрации прав)

Выписка из Единого государственного реестра недвижимости об основных характеристиках и зарегистрированных правах на объект недвижимости
 Раздел 1
Сведения об основных характеристиках объекта недвижимости

На основании запроса от 18.05.2017 г., поступившего на рассмотрение 18.05.2017 г., сообщаем, что согласно записям Единого государственного реестра недвижимости:

Здание	
<small>(код объекта недвижимости)</small>	
Лист № _____ Раздела I	Всего листов раздела I : _____
18.05.2017 № 99/2017/17220717	Всего разделов: _____
Кадастровый номер:	40:20:112901:451
Номер кадастрового квартала:	40:20:112901
Дата присвоения кадастрового номера:	22.12.2011
Ранее присвоенный государственный учетный номер:	Инвентарный номер: 6112, Кадастровый номер: 40:20:112901:165:19
Адрес:	Калужская обл., р-н Тарусский, д. Паршино, мкр "Дача на реке", пер. Солнечный, дом 4
Площадь, м²:	137,2
Назначение:	Жилый дом
Наименование:	жилой дом-объект индивидуального жилищного строительства
Количество этажей, в том числе подземных этажей:	2
Год ввода в эксплуатацию по завершении строительства:	2011
Год завершения строительства:	2011
Кадастровая стоимость, руб.:	1390224,28
Кадастровые номера иных объектов недвижимости, в пределах которых расположен объект недвижимости:	40:20:112901:165
Кадастровые номера помещений, машино-мест, расположенных в здании или сооружении:	данные отсутствуют
Виды разрешенного использования:	данные отсутствуют
Статус записи об объекте недвижимости:	Сведения об объекте недвижимости имеют статус "актуальные, ранее учтенные"
Особые отметки:	данные отсутствуют
Получатель выписки:	Государственная корпорация "Агентство по страхованию вкладов" ИНН 7708514824
Государственный регистратор	ФГИС ЕГРН
<small>(подпись)</small>	<small>(подпись)</small>
МП	<small>(подпись)</small>

Раздел 2

Выписка из Единого государственного реестра недвижимости об основных характеристиках и зарегистрированных правах на объект недвижимости

Сведения о зарегистрированных правах

Здание			
<small>(код объекта недвижимости)</small>			
Лист №	Раздела 2	Всего листов раздела 2 :	Всего разделов:
18.05.2017	№ 99/2017/17220717		
Кадастровый номер:		40:20:112901:451	

1. Правообладатель (правообладатели):	1.1. Акционерный Коммерческий Банк "Банк на Красных Воротах" (акционерное общество), ИНН: 7708005552
2. Вид, номер и дата государственной регистрации права:	2.1. Собственность, № 40-40-020-40.020/002/2016-853/2 от 26.07.2016
3. Документы-основания:	3.1. Соглашение об отступном от 20.05.2016 №1-ОТ/2016
4. Ограничение прав и обременение объекта недвижимости:	не зарегистрировано
5. Сведения о наличии решения об изъятии объекта недвижимости для государственных и муниципальных нужд:	данные отсутствуют
6. Сведения об осуществлении государственной регистрации прав без необходимого в силу закона согласия третьего лица, органа:	данные отсутствуют

государственный регистратор	ФГИС ЕГРН
<small>(подпись)</small>	<small>(подпись)</small>

М.П.

ФГИС ЕГРН

(полное наименование органа регистрации прав)

Раздел 1

Выписка из Единого государственного реестра недвижимости об основных характеристиках и зарегистрированных правах на объект недвижимости

Сведения об основных характеристиках объекта недвижимости

На основании запроса от 18.05.2017 г., поступившего на рассмотрение 18.05.2017 г., сообщаем, что согласно записи Единого государственного реестра недвижимости:

Земельный участок	
(вид объекта недвижимости)	
Лист № _____ Раздела 1	Всего листов раздела 1 : _____
Всего разделов: _____	
Всего листов выписки: _____	
Кадастровый номер: 69:15:0180104:162	
Номер кадастрового квартала:	69.15.0180104
Дата присвоения кадастрового номера:	27.02.2013
Ранее присвоенный государственный учетный номер:	данные отсутствуют
Адрес:	установлено относительно ориентира, расположенного в границах участка. Почтовый адрес ориентира: Тверская область, Конаковский р-н, с/п Старомелковское, д Старое Мелково, д 45
Площадь:	1621 +/- 28 кв. м
Кадастровая стоимость, руб.:	1313317.99
Кадастровые номера расположенных в пределах земельного участка объектов недвижимости:	69.15.0180104:183
Категория земель:	Земли населенных пунктов
Виды разрешенного использования:	Для индивидуального жилищного строительства
Статус записи об объекте недвижимости:	Сведения об объекте недвижимости имеют статус "актуальные"
Особые отметки:	Для данного земельного участка обеспечен доступ посредством земельного участка (земельных участков) с кадастровым номером (кадастровыми номерами) Земли общего пользования.
Получатель выписки:	Государственная корпорация "Агентство по страхованию вкладов" ИНН 7708514824
Государственный регистратор	
ФГИС ЕГРН	
(полное наименование органа регистрации прав)	

М.П.

Раздел 2

Выписка из Единого государственного реестра недвижимости об основных характеристиках и зарегистрированных правах на объект недвижимости

Сведения о зарегистрированных правах на объект недвижимости

Земельный участок	
<small>(рек. объекта недвижимости)</small>	
Лист №	Раздела 2
Всего листов раздела 2 :	
Всего разделов:	
Всего листов выписки:	
18.05.2017 № 99/2017/17221055	
Кадастровый номер:	
69:15:0180104:162	
1. Правообладатель (правообладатели):	1.1. Акционерный Коммерческий Банк "Банк на Красных воротах" (акционерное общество), ИНН: 7708005552
2. Вид, номер и дата государственной регистрации права:	2.1. Собственность, № 69-69/012-69/323/005/2016-194/2 от 28.12.2016 Акт приема-передачи недвижимого имущества от 02.12.2016 к Соглашению о расторжении Договора купли-продажи №22/07/2016 от 20.07.2016; Соглашение от 02.12.2016 о расторжении договора купли-продажи №22/07/2016 от 22 июля 2016 года; Договор купли-продажи №22/07/2016 от 22.07.2016; Акт передачи к Договору купли-продажи №22/07/2016 от 22.07.2016; Договор купли-продажи земельного участка и находящегося на нем жилого дома от 07.04.2009г., зарегистрирован в Едином государственном реестре прав на недвижимое имущество и сделок с ним 05.05.2009 г., рег.№69-69-14/025/2009-027;
3. Документы-основания:	3.1. Договор уступки прав и перевод долга по Договору купли-продажи земельного участка и находящегося на нем жилого дома от 26.11.2010г., зарегистрирован в Едином государственном реестре прав на недвижимое имущество и сделок с ним 06.12.2010 г., рег.№69-69-14/054/2010-013; Договор купли-продажи земельного участка от 26.11.2010; Соглашение 26.12.2012г. с дополнением от 11.03.2013г., зарегистрированные в Едином государственном реестре прав на недвижимое имущество и сделок с ним 28.03.2013г., за № 69-69-12/011/2013-508; Акт приема передачи к дополнению от 11.03.2013 г. к соглашению от 26.12.2012г. от 11.03.2013
4. Ограничение прав и обременение объекта недвижимости:	не зарегистрировано
5. Сведения о наличии решения об изъятии объекта недвижимости для государственных и муниципальных нужд:	данные отсутствуют
6. Сведения об осуществлении государственной регистрации прав без необходимого в силу закона согласия третьего лица, органа:	данные отсутствуют
Государственный регистратор	
<small>(подпись)</small>	
М.П.	
ФГИС ЕГРН	
<small>(подпись)</small>	

М.П.

Выписка из Единого государственного реестра недвижимости об основных характеристиках и зарегистрированных правах на объект недвижимости Раздел 3

Земельный участок			
(код объекта недвижимости)			
Лист №	Раздела 3	Всего листов раздела 3:	Всего разделов:
18.05.2017	№ 99/2017/17221055		
Кадастровый номер:		69:15:0180104:162	
План (чертеж, схема) земельного участка:			
Масштаб 1:		Условные обозначения:	
Государственный регистратор		ФГИС ЕГРН	
<small>(подпись, печать, дата)</small>		<small>(подпись, дата)</small>	

М.П.

ФГИС ЕГРН

(полное наименование органа регистрации прав)

Выписка из Единого государственного реестра недвижимости об основных характеристиках и зарегистрированных правах на объект недвижимости
Сведения об основных характеристиках объекта недвижимости

Раздел 1

На основании запроса от 18.05.2017 г., поступившего на рассмотрение 18.05.2017 г., сообщаем, что согласно записям Единого государственного реестра недвижимости:

Здание	
Лист № _____ Раздела 1	Всего листов раздела 1 : _____
18.05.2017 № 99/2017/17221160	Всего разделов: _____
Кадастровый номер:	69:15:0180104:157
Номер кадастрового квартала:	69:15:0180104
Дата присвоения кадастрового номера:	15.02.2012
Ранее присвоенный государственный учетный номер:	Условный номер: 69-69-14/014/2011-241
Адрес:	Тверская обл., р-н Конаковский, с/п Старомелковское, д Старое Мелково, ул Набережная, 45
Площадь, м²:	24
Назначение:	Нежилое здание
Наименование:	Гараж
Количество этажей, в том числе подземных этажей:	1
Год ввода в эксплуатацию по завершении строительства:	2010
Год завершения строительства:	данные отсутствуют
Кадастровая стоимость, руб.:	12030 72
Кадастровые номера иных объектов недвижимости, в пределах которых расположен объект недвижимости:	69:15:0180104:86
Кадастровые номера помещений, машино-мест, расположенных в здании или сооружении:	данные отсутствуют
Виды разрешенного использования:	данные отсутствуют
Статус записи об объекте недвижимости:	Сведения об объекте недвижимости имеют статус "актуальные, ранее учтенные"
Особые отметки:	данные отсутствуют
Получатель выписки:	Государственная корпорация "Агентство по страхованию вкладов" ИНН 7708514824
Государственный регистратор	ФГИС ЕГРН
(подпись)	(подпись)
М.П.	

Раздел 2

Выписка из Единого государственного реестра недвижимости об основных характеристиках и зарегистрированных правах на объект недвижимости

Сведения о зарегистрированных правах

Задание	
Лист №	Раздела 2
Всего листов раздела 2 :	Всего разделов:
18.05.2017 № 99/2017/17221160	
Кадастровый номер:	69:15:0180104:157
1. Правообладатель (правообладатели):	1.1. Акционерный Коммерческий Банк "Банк на Красных воротах" (акционерное общество). ИНН: 7708005552
2. Вид, номер и дата государственной регистрации права:	2.1. Собственность, № 69-69/012-69/323-005/2016-196/3 от 28.12.2016
3. Документы-основания:	3.1. Договор купли-продажи №22-07/2016 от 22.07.2016; Соглашение от 02.12.2016 о расторжении договора купли-продажи №22-07/2016 от 22 июля 2016 года; Акт приема-передачи недвижимого имущества от 02.12.2016 к Соглашению о расторжении Договора купли-продажи №22-07/2016 от 20.07.2016; Акт передачи к Договору купли-продажи №22-07/2016 от 22.07.2016; Договор купли-продажи земельного участка и находящегося на нем жилого дома от 07.04.2009г., зарегистрирован в Едином государственном реестре прав на недвижимое имущество и сделок с ним 05.05.2009 г., рег.№69-69-14/025/2009-027; Договор уступки прав и перевод долга по Договору купли-продажи земельного участка и находящегося на нем жилого дома от 26.11.2010г., зарегистрирован в Едином государственном реестре прав на недвижимое имущество и сделок с ним 06.12.2010 г., рег.№69-69-14/054/2010-013; Декларация об объекте недвижимого имущества от 12.04.2011; Соглашение 26.12.2012г. с дополнением от 11.03.2013г., зарегистрированные в Едином государственном реестре прав на недвижимое имущество и сделок с ним 28.03.2013г., за № 69-69-12/011/2013-508; Акт приема передачи к дополнению от 11.03.2013 г. к соглашению от 26.12.2012г. от 11.03.2013
4. Ограничение прав и обременение объекта недвижимости:	не зарегистрировано
5. Сведения о наличии решения об изъятии объекта недвижимости для государственных и муниципальных нужд:	данные отсутствуют
6. Сведения об осуществлении государственной регистрации прав без необходимого в силу закона согласия третьего лица, органа:	данные отсутствуют
Государственный регистратор	ФГИС ЕГРН
М.П.	

ФГИС ЕГРН <small>(полное наименование органа регистрации прав)</small>		Раздел 1
Выписка из Единого государственного реестра недвижимости об основных характеристиках и зарегистрированных правах на объект недвижимости		Сведения об основных характеристиках объекта недвижимости
На основании запроса от 18.05.2017 г., поступившего на рассмотрение 18.05.2017 г., сообщаем, что согласно записям Единого государственного реестра недвижимости:		
Помещение		
Лист № _____ Раздела 1	Всего листов раздела 1 : _____	Всего разделов: _____
18.05.2017 № 99/2017/17221473		Всего листов выписки: _____
Кадастровый номер:	77:06:0012013:4440	
Номер кадастрового квартала:	77:06:0012005	
Дата присвоения кадастрового номера:	17.02.2014	
Ранее присвоенный государственный учетный номер:	Условный номер: 77-77-05/031/2008-051, Инвентарный номер: 3832/24	
Адрес:	г. Москва, пр. Чечёрский, д. 16	
Площадь, м²:	5702,4	
Наименование:	Нежилое помещение	
Назначение:	Нежилое помещение	
Номер этажа, на котором расположено помещение, машино-место:	Этаж № 1, Этаж № 2, Этаж № 3, Этаж № 4	
Вид жилого помещения:	данные отсутствуют	
Кадастровая стоимость (руб.):	212466633,98	
Кадастровые номера иных объектов недвижимости, в пределах которых расположен объект недвижимости:	77:06:0012005:1016	
Виды разрешенного использования:	данные отсутствуют	
Сведения об отнесении жилого помещения к определенному виду жилых помещений специального жилищного фонда, к жилым помещениям наемного дома социального использования или наемного дома коммерческого использования:	данные отсутствуют	
Статус записи об объекте недвижимости:	Сведения об объекте недвижимости имеют статус "актуальные, ранее учтенные"	
Особые отметки:	Номер помещения: этаж 1, помещение VI - комната 1; помещение VIa - комната 1; помещение VII - комната 1; этаж 2, помещение IX - комнаты с 1 по 41; помещение VIII - комната 41; этаж 3, помещение XI - комнаты с 1 по 42; этаж 4, помещение XII - комнаты с 1 по 73, 75; помещение XIV - комнаты с 1 по 39, с 41 по 44	
Получатель выписки:	Государственная корпорация "Агентство по страхованию вкладов" ИНН 7708514824	
Государственный регистратор		ФГИС ЕГРН
М.П.		(подпись, фамилия)

Раздел 2

Выписка из Единого государственного реестра недвижимости об основных характеристиках и зарегистрированных правах на объект недвижимости

Сведения о зарегистрированных правах

Помещение	
<small>(тип объекта недвижимости)</small>	
Лист № _____	Раздела 2
Всего листов раздела 2 : _____	
Всего разделов: _____	
Всего листов выписки: _____	
18.05.2017 № 99/2017/17221473	
Кадастровый номер: 77:06:0012013:4440	
1. Правообладатель (правообладатели):	1.1. Акционерный Коммерческий Банк "Банк на Красных Воротах" (закрытое акционерное общество), ИНН: 7708005552
2. Вид, номер и дата государственной регистрации права:	2.1. Собственность, № 77-77-05/031/2008-051 от 25.04.2008
3. Документы-основания:	3.1. Инвестиционный контракт от 16.11.2000 № 79/7; Дополнительное соглашение от 06.10.2005 к Инвестиционному контракту; Дополнение от 06.10.2005 к Дополнительному соглашению от 06.10.2005 № 79/7-12/1; Акт приема законченного строительства объекта приемочной комиссией от 17.01.2006, утвержденный Распоряжением Префекта ЮЗАО г. Москвы от 24.01.2006 № 44-РП; Акт о результатах частичной реализации инвестиционного проекта от 07.07.2006
4. Ограничение прав и обременение объекта недвижимости:	не зарегистрировано
5. Сведения о наличии решения об изъятии объекта недвижимости для государственных и муниципальных нужд:	данные отсутствуют
6. Сведения об осуществлении государственной регистрации прав без необходимого в силу закона согласия третьего лица, органа:	данные отсутствуют
Государственный регистратор	
М.П.	
ФГИС ЕГРН	

ФГИС ЕГРН

(полное наименование органа регистрации прав)

Раздел 1

Выписка из Единого государственного реестра недвижимости об основных характеристиках и зарегистрированных правах на объект недвижимости
Сведения об основных характеристиках объекта недвижимости

На основании запроса от 18.05.2017 г., поступившего на рассмотрение 18.05.2017 г., сообщаем, что согласно записям Единого государственного реестра недвижимости:

Помещение	
<small>(код объекта недвижимости)</small>	
Лист №	Раздел I
18.05.2017	№ 99/2017/17224394
Кадастровый номер:	77:01:0003006:2056
Номер кадастрового квартала:	77:01:0003006
Дата присвоения кадастрового номера:	23.05.2012
Ранее присвоенный государственный учетный номер:	Инвентарный номер: 249
Адрес:	105005 Москва, р-н Басманный, наб Академика Туполева, д 15, кв 249
Площадь, м²:	109,5
Наименование:	Жилое помещение
Назначение:	Жилое помещение
Номер этажа, на котором расположено помещение, машино-место:	Этаж № 19
Вид жилого помещения:	Квартира
Кадастровая стоимость (руб.):	43478655,83
Кадастровые номера иных объектов недвижимости, в пределах которых расположен объект недвижимости:	77:01:0003006:1050
Виды разрешенного использования:	данные отсутствуют
Сведения об отнесении жилого помещения к определенному виду жилых помещений специализированного жилищного фонда, к жилым помещениям наемного дома социального использования или наемного дома коммерческого использования:	данные отсутствуют
Статус записи об объекте недвижимости:	Сведения об объекте недвижимости имеют статус "актуальные, ранее учтенные"
Особые отметки:	данные отсутствуют
Получатель выписки:	Государственная корпорация "Агентство по страхованию вкладов" ИНН 7708514824
Государственный регистратор	
М.П.	
ФГИС ЕГРН	

Раздел 2

Выписка из Единого государственного реестра недвижимости об основных характеристиках и зарегистрированных правах на объект недвижимости

Сведения о зарегистрированных правах

Помещение		(код объекта недвижимости)	
Лист №	Раздел 2	Всего листов раздела 2:	Всего разделов:
18.05.2017 №	99/2017/17224394		
Кадастровый номер:		77:01:0003006:2056	
1. Правообладатель (правообладатели):	1.1.	Акционерный Коммерческий Банк "Банк на Красных Воротах" (акционерное общество), ИНН: 7708005552	
2. Вид, номер и дата государственной регистрации права:	2.1.	Собственности, № 77-77/011-77/011/053/2016-607/2 от 25.11.2016	
3. Документы-основания:	3.1.	Соглашение об отступном от 08.11.2016 №26-ОТ/2016	
4. Ограничение прав и обременение объекта недвижимости:		не зарегистрировано	
5. Сведения о наличии решения об изъятии объекта недвижимости для государственных и муниципальных нужд:		данные отсутствуют	
6. Сведения об осуществлении государственной регистрации прав без необходимого в силу закона согласия третьего лица, органа:		данные отсутствуют	
Государственный регистратор		ЮГИС ЕГРН	
(подпись/наименование/подпись)		(подпись)	
		МП	



РОССИЙСКАЯ ФЕДЕРАЦИЯ

Единый государственный реестр прав
на недвижимое имущество и сделок с ним

СВИДЕТЕЛЬСТВО О ГОСУДАРСТВЕННОЙ РЕГИСТРАЦИИ ПРАВА

Управление Федеральной регистрационной службы по Московской области

Дата выдачи:

"25" декабря 2009 года

Документы-основания: • Соглашение об Отступном от 23.11.2009 №315(2)-ОТ/08

Субъект (субъекты) права: Акционерный Коммерческий Банк "Банк на Красных Воротах" (Закрытое акционерное общество), ИНН: 7708005552, ОГРН: 1027739045025, дата гос.регистрации: 05.08.2002г., наименование регистрирующего органа: Межрайонная ИМНС №39 по гор.Москве, КПП: 775001001; адрес (место нахождения) постоянно действующего исполнительного органа: Россия, г.Москва, ул.Садовая-Спаская, д.21/1

Вид права: Собственность

Объект права: квартира, назначение: жилое, общая площадь 150,7 кв. м, этаж 3, номера на поэтажном плане 1, адрес объекта: Московская область, г.Звенигород, ул.Красная Гора, д.1, корп.2, кв.1

Кадастровый (или условный) номер: 50-50-49/006/2009-113

Существующие ограничения (обременения) права: не зарегистрировано

о чем в Едином государственном реестре прав на недвижимое имущество и сделок с ним "25" декабря 2009 года сделана запись регистрации № 50-50-49/021/2009-243

Регистратор

Тихонова Е. П.



(подпись)

50-НДН 651620

ЭАД Формат "ИПР" - Москва с 1993, 2009г. - версия 1.0



РОССИЙСКАЯ ФЕДЕРАЦИЯ

Единый государственный реестр прав
на недвижимое имущество и сделок с ним

СВИДЕТЕЛЬСТВО О ГОСУДАРСТВЕННОЙ РЕГИСТРАЦИИ ПРАВА

Управление Федеральной службы государственной регистрации,
кадастра и картографии по Московской области

Дата выдачи:

"01" апреля 2014 года

Документы-основания: • Определение о прекращении производства по делу в связи с утверждением мирового соглашения от 10.02.2014

Субъект (субъекты) права: Акционерный Коммерческий Банк "Банк на Красных Воротах" (Закрытое акционерное общество), ИНН: 7708005552, ОГРН: 1027739045025, дата гос.регистрации: 05.08.2002, наименование регистрирующего органа: Межрайонная ИМНС №39 по гор.Москве, КПП: 775001001; адрес (место нахождения) постоянно действующего исполнительного органа: Россия, г.Москва, ул.Бауманская, д.58/25, стр.1

Вид права: Собственность

Объект права: нежилое помещение, назначение: нежилое, общая площадь 16,5 кв.м, этаж -1, номера на поэтажном плане 80, адрес (местонахождение) объекта: Московская область, г.Звенигород, ул.Красная Гора, д.1, корп.1, помещение XVIII

Кадастровый (или условный) номер: 50:49:0020201:1196

Существующие ограничения (обременения) права: не зарегистрировано
о чем в Едином государственном реестре прав на недвижимое имущество и сделок с ним "01" апреля 2014 года сделана запись регистрации № 50-50-49/015/2014-078

Регистратор

Градничева С. П.

М.П. (подпись)

50-А3Н 144532



РОССИЙСКАЯ ФЕДЕРАЦИЯ

Единый государственный реестр прав
на недвижимое имущество и сделок с ним

СВИДЕТЕЛЬСТВО О ГОСУДАРСТВЕННОЙ РЕГИСТРАЦИИ ПРАВА

Управление Федеральной регистрационной службы по Московской области

Дата выдачи:

"25" декабря 2009 года

Документы-основания: • Соглашение об Отступном от 23.11.2009 №315(2)-ОТ/08

Субъект (субъекты) права: Акционерный Коммерческий Банк "Банк на Красных Воротах" (Закрытое акционерное общество), ИНН: 7708005552, ОГРН: 1027739045025, дата гос.регистрации: 05.08.2002г., наименование регистрирующего органа: Межрайонная ИМНС №39 по гор.Москве, КПП: 775001001; адрес (место нахождения) постоянно действующего исполнительного органа: Россия, г.Москва, ул.Садовая-Спаская, д.21/1

Вид права: Собственность

Объект права: Помещение, назначение: нежилое, общая площадь 18,5 кв. м, этаж подвал, номера на поэтажном плане 52, адрес объекта: Московская область, г.Звенигород, ул.Красная Гора, д.1, корп.1,2, пом.XVIII

Кадастровый (или условный) номер: 50-50-49/006/2009-114

Существующие ограничения (обременения) права: не зарегистрировано

о чем в Едином государственном реестре прав на недвижимое имущество и сделок с ним "25" декабря 2009 года сделана запись регистрации № 50-50-49/021/2009-244

Регистратор

Тихонова Е.П.



(подпись)

50-НДН 651621

501 форма "010" г. Москва, с 09.11.2009 г., серия "0"



РОССИЙСКАЯ ФЕДЕРАЦИЯ

Единый государственный реестр прав
на недвижимое имущество и сделок с ним

СВИДЕТЕЛЬСТВО О ГОСУДАРСТВЕННОЙ РЕГИСТРАЦИИ ПРАВА

Управление Федеральной регистрационной службы по Московской области

Дата выдачи:

"25" декабря 2009 года

Документы-основания: • Соглашение об Отступном от 23.11.2009 №315(2)-ОТ/08

Субъект (субъекты) права: Акционерный Коммерческий Банк "Банк на Красных Воротах" (Закрытое акционерное общество), ИНН: 7708005552, ОГРН: 1027739045025, дата гос.регистрации: 05.08.2002г., наименование регистрирующего органа: Межрайонная ИМНС №39 по гор.Москве, КПП: 775001001; адрес (место нахождения) постоянно действующего исполнительного органа: Россия, г.Москва, ул.Садовая-Спасская, д.21/1

Вид права: Собственность

Объект права: Помещение, назначение: нежилое, общая площадь 18,5 кв. м, этаж подвал, номера на поэтажном плане 53, адрес объекта: Московская область, г.Звенигород, ул.Красная Гора, д.1, корп.1,2, пом.ХVIII

Кадастровый (или условный) номер: 50-50-49/006/2009-112

Существующие ограничения (обременения) права: не зарегистрировано

о чем в Едином государственном реестре прав на недвижимое имущество и сделок с ним "25" декабря 2009 года сделана запись регистрации № 50-50-49/021/2009-242

Регистратор

Тихонова Е. П.



(подпись)

50-НДН 651619



РОССИЙСКАЯ ФЕДЕРАЦИЯ

Единый государственный реестр прав
на недвижимое имущество и сделок с ним

СВИДЕТЕЛЬСТВО О ГОСУДАРСТВЕННОЙ РЕГИСТРАЦИИ ПРАВА

Управление Федеральной регистрационной службы по Московской области

Дата выдачи:

"25" декабря 2009 года

Документы-основания: • Соглашение об Отступном от 23.11.2009 №315(2)-ОТ/08

Субъект (субъекты) права: Акционерный Коммерческий Банк "Банк на Красных Воротах" (Закрытое акционерное общество), ИНН: 7708005552, ОГРН: 1027739045025, дата гос.регистрации: 05.08.2002г., наименование регистрирующего органа: Межрайонная ИМНС №39 по гор.Москве, КПП: 775001001; адрес (место нахождения) постоянно действующего исполнительного органа: Россия, г.Москва, ул.Садовая-Спасская, д.21/1

Вид права: Собственность

Объект права: Помещение, назначение: нежилое, общая площадь 18,5 кв. м, этаж подвал, номера на поэтажном плане 51, адрес объекта: Московская область, г.Звенигород, ул.Красная Гора, д.1, корп.1,2, пом.XVIII

Кадастровый (или условный) номер: 50-50-49/006/2009-117

Существующие ограничения (обременения) права: не зарегистрировано

о чем в Едином государственном реестре прав на недвижимое имущество и сделок с ним "25" декабря 2009 года сделана запись регистрации № 50-50-49/021/2009-246

Регистратор

Тихонова Е. П.



(подпись)

50-НДН 651623

140/Формы "2007" г. Москва, с 1993, 2009 г., серия 3



РОССИЙСКАЯ ФЕДЕРАЦИЯ

Единый государственный реестр прав
на недвижимое имущество и сделок с ним

СВИДЕТЕЛЬСТВО О ГОСУДАРСТВЕННОЙ РЕГИСТРАЦИИ ПРАВА

Управление Федеральной регистрационной службы по Московской области

Дата выдачи:

"28" декабря 2009 года

Документы-основания: • Соглашение об Отступном от 19.05.2009 №175-ОТ/08

Субъект (субъекты) права: Акционерный Коммерческий Банк "Банк на Красных Воротах" (Закрытое акционерное общество), ИНН: 7708005552, ОГРН: 1027739045025, дата гос.регистрации: 05.08.2002г., наименование регистрирующего органа: Межрайонная ИМНС №39 по гор.Москве, КПП: 775001001; адрес (место нахождения) постоянно действующего исполнительного органа: Россия, г.Москва, ул.Садовая-Спасская, д.21/1

Вид права: Собственность

Объект права: Земельный участок для использования зданий, категория земель: земли поселений, общая площадь 4800кв.м, адрес объекта: Московская область, г.Звенигород, ул.Калинина, д.88

Кадастровый (или условный) номер: 50:49:002 01 03:005 1

Существующие ограничения (обременения) права: не зарегистрировано

о чем в Едином государственном реестре прав на недвижимое имущество и сделок с ним "28" декабря 2009 года сделана запись регистрации № 50-50-49/021/2009-252

Регистратор

Тихонова Е. П.



(подпись)

50-НДН 663516



РОССИЙСКАЯ ФЕДЕРАЦИЯ

Единый государственный реестр прав
на недвижимое имущество и сделок с ним

СВИДЕТЕЛЬСТВО О ГОСУДАРСТВЕННОЙ РЕГИСТРАЦИИ ПРАВА

Управление Федеральной службы государственной регистрации,
кадастра и картографии по Московской области

Дата выдачи:

"07" февраля 2014 года

Документы-основания: • Заявление о государственной регистрации права, ограничения (обременения) права на недвижимое имущество, сделки с недвижимым имуществом, государственной регистрации законного владельца закладной от 12.12.2013 №50-50-49/047/2013-113

Субъект (субъекты) права: Акционерный Коммерческий Банк "Банк на Красных Воротах" (Закрытое акционерное общество), ИНН: 7708005552, ОГРН: 1027739045025, дата гос.регистрации: 05.08.2002, наименование регистрирующего органа: Межрайонная ИМНС №39 по гор.Москве, КПП: 775001001; адрес (место нахождения) постоянно действующего исполнительного органа: Россия, г.Москва, ул.Бауманская, д.58/25, стр.1

Вид права: Собственность

Объект права: Земельный участок, категория земель: земли населенных пунктов, разрешенное использование: для использования здания, общая площадь 4 301 кв. м, адрес (местонахождение) объекта: Московская область, г Звенигород, ул Калинина, д 88

Кадастровый (или условный) номер: 50:49:0020103:1536

Существующие ограничения (обременения) права: не зарегистрировано
о чем в Едином государственном реестре прав на недвижимое имущество и сделок с ним "27" декабря 2013 года сделана запись регистрации № 50-50-49/047/2013-113

Регистратор

Лазарева М. В.

М.П.

(подпись)

50-А3Н 143731

МФУ формы 301/7, Москва, 2012, Т. 1, 1/04

КАДАСТРОВЫЙ ПАСПОРТ ЗЕМЕЛЬНОГО УЧАСТКА (выписка из государственного кадастра недвижимости)

В.1

07 июня 2008 г. № 49.1/08-1-1357

1	Кадастровый номер	50:49:0020103:52		2	Лист №	1	3	Всего листов	2
Общие сведения									
4	Предельные номера:	-							
5	Дата внесения номера в государственный кадастр недвижимости:	6 14.07.2006							
7	Местоположение:	обл. Московская, г. Звенигород, ул. Калинина, дом 88							
8	Категория земель:	-							
8.1	Земли сельскохозяйственного назначения	Земли населенных пунктов	Земли промышленности, энергетики, транспорта, связи, радиовещания, телевидения, информатики, земли для обеспечения космической деятельности, земли обороны, безопасности и земли иного специального назначения	Земли особо охраняемых территорий и объектов	Земли лесного фонда	Земли водного фонда	Земли запаса	Категория не установлена	
8.2	Земли иного назначения	весь	-						
9	Разрешенное использование:	для использования знаний							
10	Фактическое использование /характеристика деятельности/:	-							
11	Площадь:	12	Кадастровая стоимость (руб.): 4023941,6	13	Удельный показатель кадастровой стоимости (руб./м ²): 852,53	14	Государственная, 1963 г.		
15	Сведения о правах:	-							
	Вид права	Правообладатель							
	Собственность	ООО "Экострой-Звенигород"							
16	Особые отметки:	Кадастровый паспорт изготовлен в 4 экземплярах, имеющих одинаковую юридическую силу. Площадь земельного участка соответствует материалам межевания. По сведениям ГКН запретов и арестов на земельный участок нет. Кадастровый номер 50:49:0020103:52 равнозначен кадастровому номеру 50:49:0020103:0052.							
17	-								
18	Дополнительные сведения для регистрации прав на образованные земельные участки	18.1	Номера образованных участков: -						
		18.2	Номер участка, преобразованного в результате выдела: -						
		18.3	Номера участков, подлежащих снятию с кадастрового учета: -						

Начальник отдела по г. Звенигороду

(наименование должности)

М.П.


А.А.Родинонов

(подпись, фамилия)

КАДАСТРОВЫЙ ПАСПОРТ ЗЕМЕЛЬН О УЧАСТКА (выписка из государственного кадастра недвижимости)

07 июня 2008 г. № 49.1/08-1-1357

1	Кадастровый номер	50:49:0020103:52	2	Лист №	2	3	Всего листов	2
4	План (чертеж, схема) земельного участка							
5	Масштаб	1:1106	Условные знаки:		см. В.2, лист			

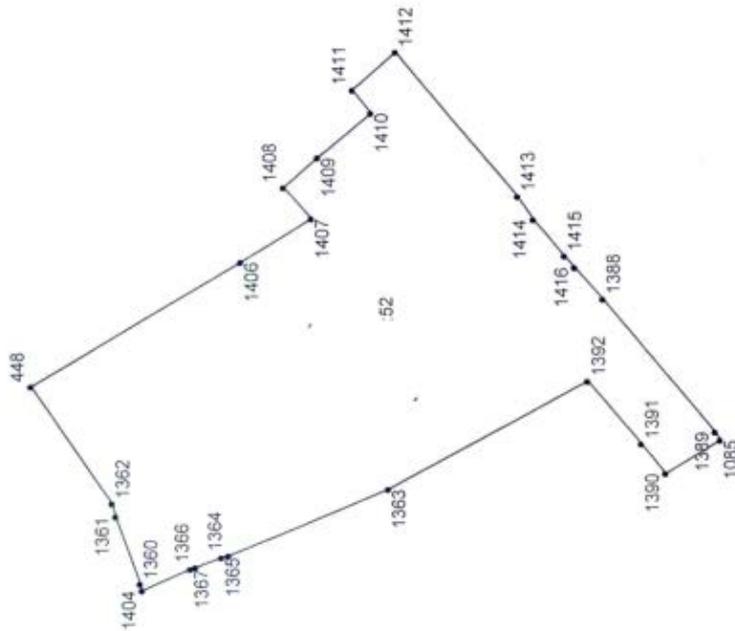

Начальник отдела по г. Звенигороду
(наименование должности)

М.П.

(подпись)

А.А.Родонов
(инициалы, фамилия)


КАДАСТРОВЫЙ ПАСПОРТ ЗЕМЕЛЬНОГО УЧАСТКА (выписка из государственного кадастра недвижимости)

В.2

07 июня 2008 г. № 49.1/08-1-1356

1	Кадастровый номер	50:49:0020103:51	2	Лист №	2	3	Всего листов	2
---	-------------------	------------------	---	--------	---	---	--------------	---

4 План (чертеж, схема) земельного участка

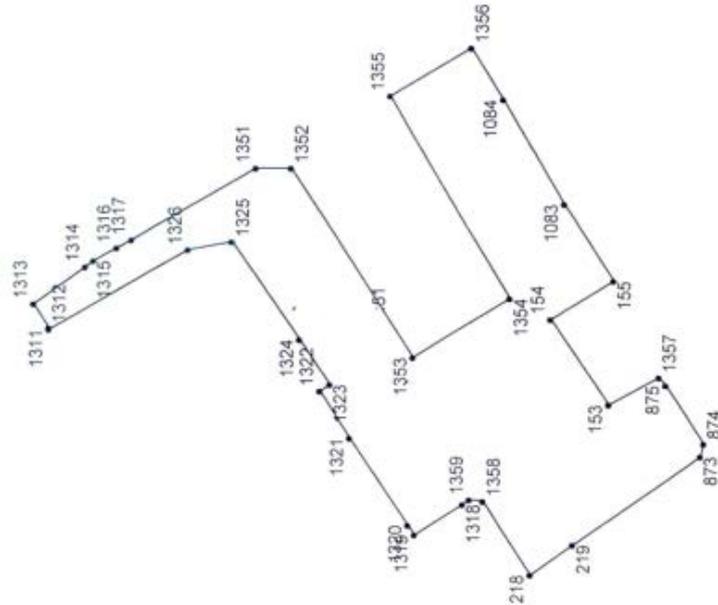

Условные знаки: см. В.2, лист

5 Масштаб 1:1299

Начальник отдела по г. Звенигороду
(наименование должности)

М.П.

(подпись)

А.А.Родионов
(инициалы, фамилия)

КАДАСТРОВЫЙ ПАСПОРТ ЗЕМЕЛЬНОГО УЧАСТКА (выписка из государственного кадастра недвижимости) В.1

07 июня 2008 г. № 49.1/08-1-1356

1	Кадастровый номер	50:49:0020103:51		2	Лист №	1	3	Всего листов	2
Общие сведения									
4	Предыдущие номера:	Дата внесения номера в государственный кадастр недвижимости:							
5		6	14.07.2006						
7	Местоположение:	обл. Московская, г. Звенигород, ул. Калинина, дом 88							
8	Категория земель:								
8.1	Земли сельскохозяйственного назначения	Земли населенных пунктов	Земли промышленности, энергетики, транспорта, связи, радиовещания, телевидения, информатики, земли для обеспечения космической деятельности, земли обороны, безопасности и земли иного специального назначения	Земли особо охраняемых территорий и объектов	Земли лесного фонда	Земли водного фонда	Земли запаса	Земли устанавлена	Категория не установлена
8.2	-	весь	-						
9	Разрешенное использование:	для использования зданий							
10	Фактическое использование /характеристика деятельности/:	-							
11	Площадь: 4800 кв.м.	12	Кадастровая стоимость (руб.): 4092144	13	Удельный показатель кадастровой стоимости (руб./М ²): 852.53	14	Государственная, 1963 г.		
15	Сведения о правах:	Вид права		Правообладатель			Особые отметки		
				ООО "Экострой-Звенигород"					
16	Особые отметки:	Кадастровый паспорт изготовлен в 4 экземплярах, имеющих одинаковую юридическую силу.Площадь земельного участка соответствует материалам межевания.По сведениям ГКН запретов и арестов на земельный участок нет.Кадастровый номер 50:49:0020103:51 равнозначен кадастровому номеру 50:49:0020103:0051.							
17	-								
18	Дополнительные сведения для регистрации прав на образованные земельные участки	18.1	Номера образованных участков: -						
		18.2	Номер участка, преобразованного в результате выдела: -						
		18.3	Номера участков, подлежащих снятию с кадастрового учета: -						

Начальник отдела по г. Звенигороду
(иначе название должности)

М.П.

(подпись)

А.А.Родонов
(иначе имя, фамилия)

КАДАСТРОВЫЙ ПАСПОРТ ПОМЕЩЕНИЯ

Лист № 1, всего листов 2

Дата 22.07.2009

Кадастровый номер _____

Инвентарный номер (ранее присвоенный учетный номер) _____

044:056-01375/XVIII

1. Описание объекта недвижимого имущества

1.1. Кадастровый номер здания (сооружения), в котором расположено помещение _____

1.2. Этаж (этажи), на котором расположено помещение _____

подвал

1.3. Общая площадь помещения _____

18,5

кв.м.

1.4. Адрес (местоположение):

Субъект Российской Федерации	<u>Московская область</u>	
Район	---	
Муниципальное образование	тип	<u>городской округ</u>
	наименование	<u>Звенигород</u>
Населенный пункт	тип	<u>город</u>
	наименование	<u>Звенигород</u>
Улица (проспект, переулок и т.д.)	тип	<u>улица</u>
	наименование	<u>Красная Гора</u>
Номер дома	<u>1</u>	
Номер корпуса	<u>1, 2</u>	
Номер строения	---	
Литера	<u>A2</u>	
Номер помещения (квартиры)	<u>XVIII</u>	
Иное описание местоположения	---	

1.5. Назначение помещения _____

нежилое

1.6. Вид жилого помещения в многоквартирном доме _____

(квартира, комната)

1.7. Кадастровый номер квартиры, в которой расположена комната _____

1.8. Номер помещения на поэтажном плане _____

51

1.9. Предыдущие кадастровые (условные) номера объекта недвижимого имущества _____

1.10. Примечание: Кадастровый паспорт изготовлен на основании разрешения на ввод многоквартирного дома в эксплуатацию от 26.12.2008 г. №RU 50332000-024 и технического паспорта инв. №044:056-01375/XVIII по состоянию на 21.07.2009 г.. Объект вошедший в кадастровый паспорт представляет собой машиноместо №51 и расположен в подвале многоквартирного жилого дома.

1.11. Государственное унитарное предприятие Московской области "Московское областное бюро технической инвентаризации", Звенигородский филиал

Свидетельство об аккредитации №108 от "06" октября 2005 г.

Директор Звенигородского филиала ГУП МО "МОВТИ"



М. П.

В.В. Беднов

(подпись)

(инициалы, фамилия)

6199434

КАДАСТРОВЫЙ ПАСПОРТ ПОМЕЩЕНИЯ


Лист № 2 , всего листов 2

Кадастровый номер _____

Инвентарный номер (ранее присвоенный учетный номер) _____

044:056-01375/XVIII

2. План расположения помещения на этаже

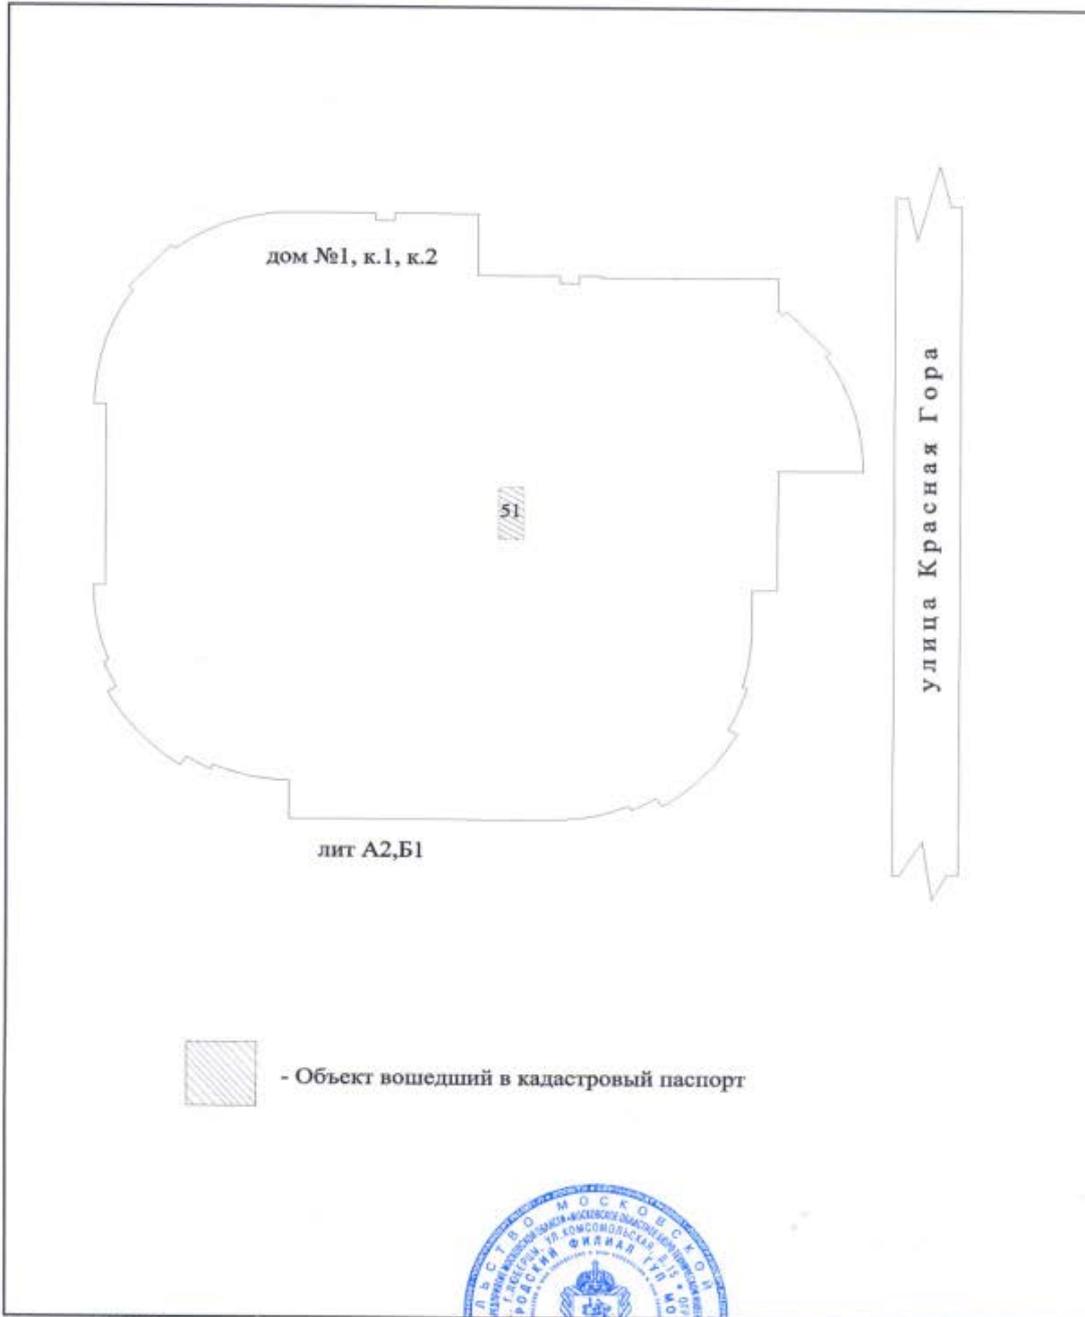

Масштаб 1:700

Директор Звенигородского филиала ГУП МО "МОБТИ"

В.В. Беднов

М.П.

(подпись)

(инициалы, фамилия)

КАДАСТРОВЫЙ ПАСПОРТ
помещения
(выписка из государственного кадастра недвижимости)

Лист №	1	Всего листов:	1
--------	---	---------------	---

"24" марта 2014 г. № МО-14/ЗВ-422988	
Кадастровый номер:	50:49:0020201:1196
Номер кадастрового квартала:	50:49:0020201
Характер сведений государственного кадастра недвижимости (статус записи о помещении):	—

Описание объекта недвижимого имущества:

1	Кадастровый номер здания (сооружения), в котором расположено помещение:	50:49:0020201:848
2	Этаж (этажи), на котором расположено помещение:	Этаж № -1
3	Общая площадь помещения:	16.5
4	Местоположение:	Московская область, г Звенигород, ул Красная Гора, д 1, корп 1, пом XVIII
5	Назначение:	Нежилое (жилое, нежилое)
6	Вид жилого помещения в многоквартирном доме:	— (комната, квартира)
7	Кадастровый номер квартиры, в которой расположена комната:	—
8	Кадастровая стоимость (руб.):	267882.29
9	Предыдущие кадастровые (условные) номера объекта недвижимого имущества:	044:056-01375/XVIII-80, XVIII
10	Особые отметки:	
11	Наименование органа кадастрового учета:	Филиал федерального государственного бюджетного учреждения "Федеральная кадастровая палата Росреестра" по Московской области

Начальник Звенигородского отдела		Л. В. Васенко
(полное наименование должности)	(подпись)	(инициалы, фамилия)

М.П.

КАДАСТРОВЫЙ ПАСПОРТ ПОМЕЩЕНИЯ

Лист № 1, всего листов 2

Дата 22.07.2009

Кадастровый номер _____

Инвентарный номер (ранее присвоенный учетный номер) 044:056-01375/XVIII

1. Описание объекта недвижимого имущества

1.1. Кадастровый номер здания (сооружения), в котором расположено помещение _____

1.2. Этаж (этажи), на котором расположено помещение подвал

1.3. Общая площадь помещения 18,5 кв.м.

1.4. Адрес (местоположение):

Субъект Российской Федерации	<u>Московская область</u>	
Район	---	
Муниципальное образование	тип	<u>городской округ</u>
	наименование	<u>Звенигород</u>
Населенный пункт	тип	<u>город</u>
	наименование	<u>Звенигород</u>
Улица (проспект, переулок и т.д.)	тип	<u>улица</u>
	наименование	<u>Красная Гора</u>
Номер дома	<u>1</u>	
Номер корпуса	<u>1, 2</u>	
Номер строения	---	
Литера	<u>A2</u>	
Номер помещения (квартиры)	<u>XVIII</u>	
Иное описание местоположения	---	

1.5. Назначение помещения нежилое

1.6. Вид жилого помещения в многоквартирном доме _____
(квартира, комната)

1.7. Кадастровый номер квартиры, в которой расположена комната _____

1.8. Номер помещения на поэтажном плане 52

1.9. Предыдущие кадастровые (условные) номера объекта недвижимого имущества _____

1.10. Примечание: *Кадастровый паспорт изготовлен на основании разрешения на ввод многоквартирного дома в эксплуатацию от 26.12.2008 г. №RU 50332000-024 и технического паспорта инв. № 044:056-01375/XVIII по состоянию на 21.07.2009 г.. Объект вошедший в кадастровый паспорт представляет собой машиноместо №52 и расположен в подвале многоквартирного жилого дома.*

1.11. Государственное унитарное предприятие Московской области "Московское областное бюро технической инвентаризации", Звенигородский филиал
Свидетельство об аккредитации №108 от "06" октября 2005 г.

Директор Звенигородского филиала ГУИ МО "МОБИ"



(подпись)

В.В. Беднов

(инициалы, фамилия)

6199438

КАДАСТРОВЫЙ ПАСПОРТ ПОМЕЩЕНИЯ


Лист № 2 , всего листов 2

Кадастровый номер _____

Инвентарный номер (ранее присвоенный учетный номер) _____

044:056-01375/XVIII

2. План расположения помещения на этаже

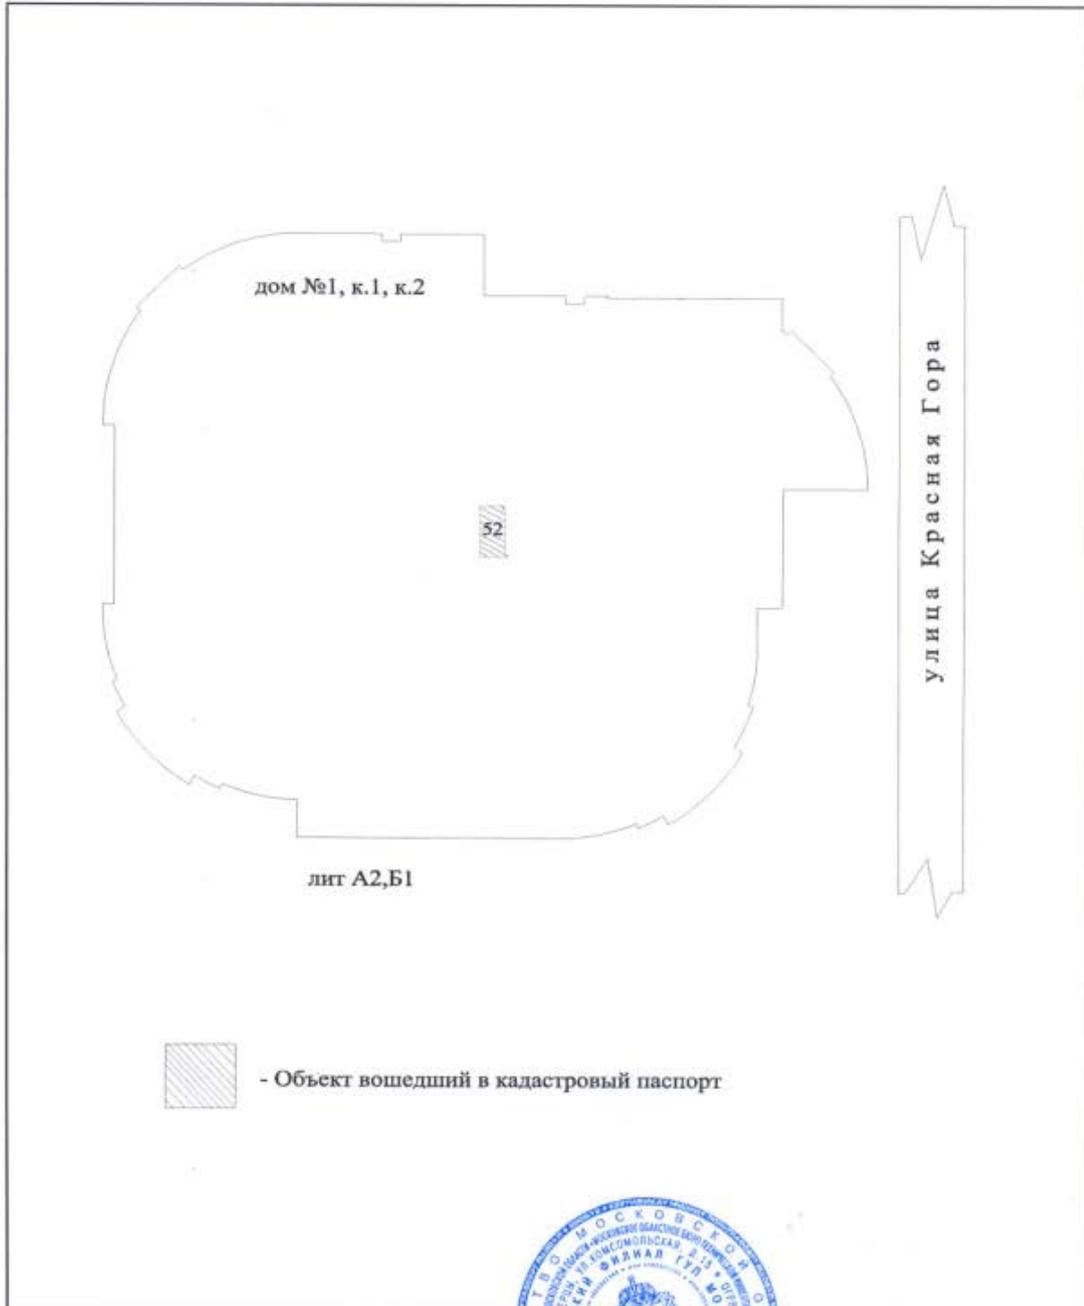

Масштаб 1:700

Директор Звенигородского филиала ГУП МО «МОБТИ»

В.В. Беднов

М. П.

(подпись)

(инициалы, фамилия)

КАДАСТРОВЫЙ ПАСПОРТ ПОМЕЩЕНИЯ

Лист № 1, всего листов 2

Дата 22.07.2009

Кадастровый номер _____

Инвентарный номер (ранее присвоенный учетный номер) 044:056-01375/XVIII

1. Описание объекта недвижимого имущества

1.1. Кадастровый номер здания (сооружения), в котором расположено помещение _____

1.2. Этаж (этажи), на котором расположено помещение подвал

1.3. Общая площадь помещения 18,5 кв.м.

1.4. Адрес (местоположение):

Субъект Российской Федерации	Московская область	
Район	---	
Муниципальное образование	тип	городской округ
	наименование	Звенигород
Населенный пункт	тип	город
	наименование	Звенигород
Улица (проспект, переулок и т.д.)	тип	улица
	наименование	Красная Гора
Номер дома	1	
Номер корпуса	1, 2	
Номер строения	---	
Литера	А2	
Номер помещения (квартиры)	XVIII	
Иное описание местоположения	---	

1.5. Назначение помещения нежилое

1.6. Вид жилого помещения в многоквартирном доме _____
(квартира, комната)

1.7. Кадастровый номер квартиры, в которой расположена комната _____

1.8. Номер помещения на поэтажном плане 53

1.9. Предыдущие кадастровые (условные) номера объекта недвижимого имущества _____

1.10. Примечание: Кадастровый паспорт изготовлен на основании разрешения на ввод многоквартирного дома в эксплуатацию от 26.12.2008 г. №RU 50332000-024 и технического паспорта инв. № 044:056-01375/XVIII по состоянию на 21.07.2009 г.. Объект вошедший в кадастровый паспорт представляет собой машиноместо №53 и расположен в подвале многоквартирного жилого дома.

1.11. Государственное унитарное предприятие Московской области "Московское областное бюро технической инвентаризации", Звенигородский филиал
Свидетельство об аккредитации №108 от "06" октября 2005 г.

Директор Звенигородского филиала ГУП МО "МОБТИ"



М. П.

(подпись)

В.В. Беднов

(инициалы, фамилия)

6199440

КАДАСТРОВЫЙ ПАСПОРТ ПОМЕЩЕНИЯ


Лист № 2 , всего листов 2

Кадастровый номер _____

Инвентарный номер (ранее присвоенный учетный номер) _____

044:056-01375/XVIII

2. План расположения помещения на этаже

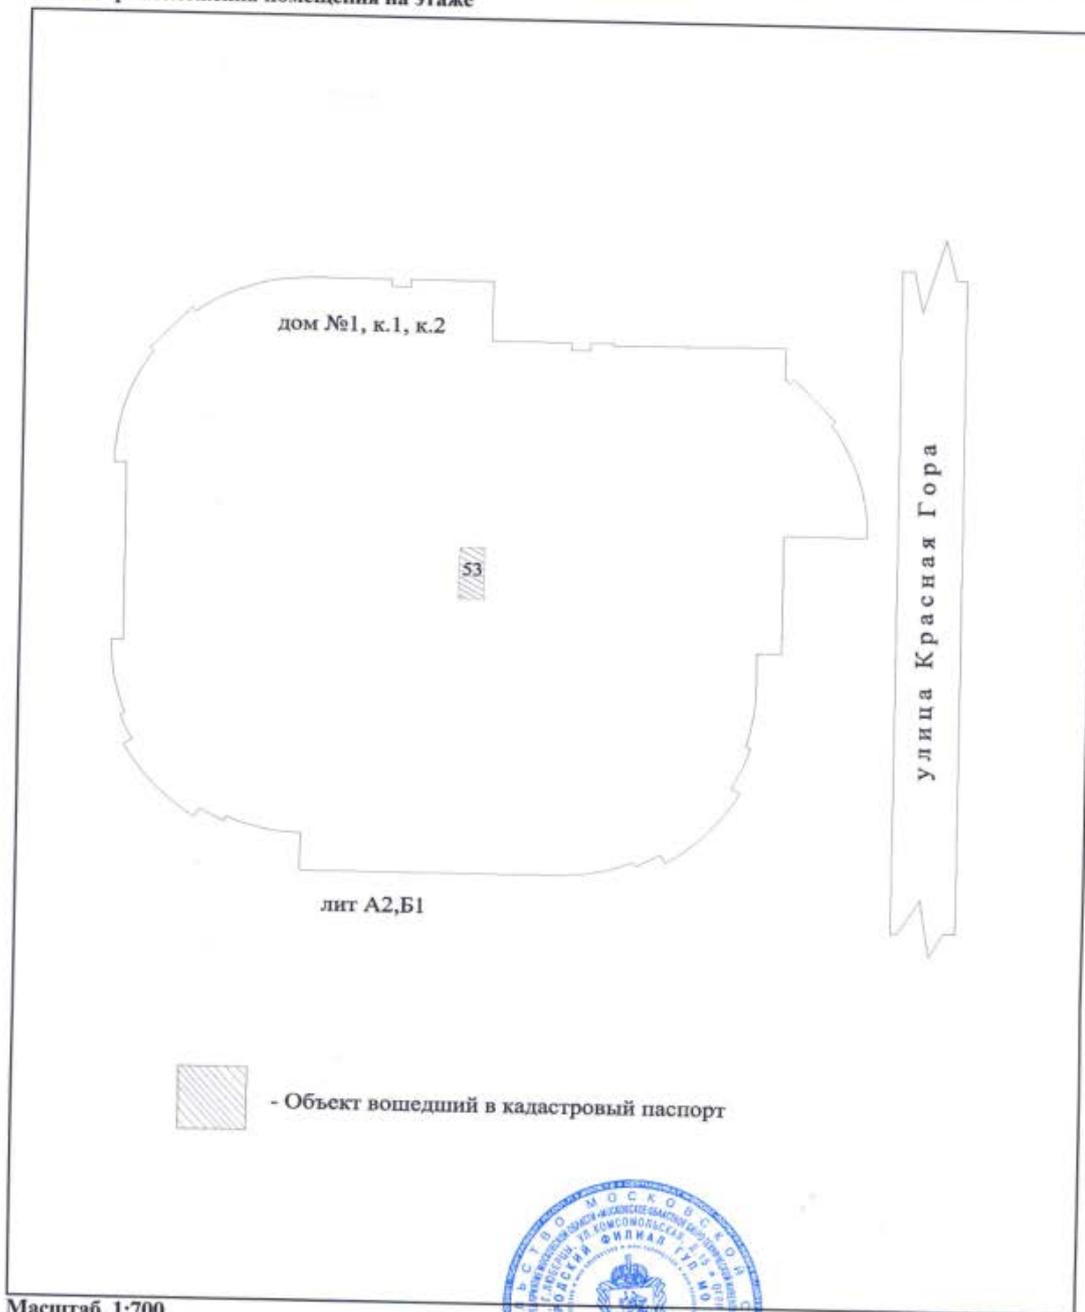

Масштаб 1:700

Директор Звенигородского филиала ГУП МО "МОВТИ"



М. П.

(подпись)

В.В. Беднов

(инициалы, фамилия)

№ 25/17

Государственное унитарное предприятие Московской области
"Московское областное бюро технической инвентаризации"

Звенигородский филиал ГУП МО „МОБТИ„
(наименование организации, осуществляющей техническую инвентаризацию)

ТЕХНИЧЕСКИЙ ПАСПОРТ ПОМЕЩЕНИЯ

нежилое

назначение помещения

Адрес (местоположение) объекта недвижимости:

Субъект Российской Федерации	<i>Московская область</i>	
Район		
Муниципальное образование	Тип	<i>городской округ</i>
	Наименование	<i>Звенигород</i>
Населенный пункт	Тип	<i>город</i>
	Наименование	<i>Звенигород</i>
Улица (проспект, переулок и т.д.)	Тип	<i>улица</i>
	Наименование	<i>Красная Гора</i>
Номер дома	<i>1</i>	
Номер корпуса	<i>1, 2</i>	
Номер строения		
Литера	<i>A2</i>	
Номер помещения (бокса)	<i>XVIII</i>	
Иное описание местоположения		

Инвентарный номер	<i>044:056-01375 / XVIII</i>
Кадастровый номер	

Технический паспорт составлен по состоянию на 17 марта 2009 г.
дата обследования объекта в натуре



6199433

I. Сведения о правообладателях

№ п/п	Субъект права: для граждан - фамилия, имя, отчество, паспорт, ИНН; для юридических лиц - наименование по уставу	Документы, подтверждающие право собственности, владения, пользования	Доля (часть, литера)
1	2	3	4

2

II. Экспликация к поэтажным планам

№ и литера на плане	Этаж	№ помещения	№ на плане	Назначение частей помещения	Общая площадь (кв.м)	Высота (м)	Примечание
1	2	3	4	5	6	7	8
A2	подвальный	XVIII	1	машиноместо №1	16,9		
A2			2	машиноместо №2	16,7		
A2			3	машиноместо №3	18,4		
A2			4	машиноместо №4	18,2		
A2			5	машиноместо №5	18,5		
A2			6	машиноместо №6	18,3		
A2			7	машиноместо №7	17,8		
A2			8	машиноместо №8	22,9		
A2			9	машиноместо №9	24,3		
A2			10	машиноместо №10	20,8		
A2			11	машиноместо №11	19,1		
A2			12	машиноместо №12	24,8		
A2			13	машиноместо №13	26,4		
A2			14	машиноместо №14	25,1		
A2			15	машиноместо №15	26,4		
A2			16	машиноместо №16	25,1		
A2			17	машиноместо №18	22,9		
A2			18	машиноместо №17	24,9		
A2			19	машиноместо №19	23,6		
A2			20	машиноместо №20	21,0		
A2			21	машиноместо №21	29,6		
A2			22	машиноместо №22	35,0		
A2			23	машиноместо №23	33,5		
A2			24	машиноместо №24	23,6		
A2			25	машиноместо №25	23,6		
A2			26	машиноместо №26	26,6		
A2			27	машиноместо №27	25,3		
A2			28	машиноместо №28	25,8		
A2			29	машиноместо №29	25,4		
A2			30	машиноместо №30	25,5		
A2			31	машиноместо №31	21,3		
A2			32	машиноместо №32	19,0		
A2			33	машиноместо №33	19,4		
A2			34	машиноместо №34	19,8		
A2			35	машиноместо №35	19,5		
A2			36	машиноместо №36	21,1		
A2			37	машиноместо №37	19,6		
A2			38	машиноместо №38	18,0		
A2			39	машиноместо №39	17,9		
A2			40	машиноместо №40	17,9		
A2			41	машиноместо №41	18,5		
A2			42	машиноместо №42	18,3		
A2			43	машиноместо №43	18,9		
A2			44	машиноместо №44	13,6		
A2			45	машиноместо №45	20,4		
A2			46	машиноместо №46	19,0		
A2			47	машиноместо №47	24,3		
A2			48	машиноместо №48	27,3		
A2			49	машиноместо №49	26,4		
A2			50	машиноместо №50	18,5		
A2			51	машиноместо №51	18,5		
A2			52	машиноместо №52	18,5		
A2			53	машиноместо №53	18,5		
A2			54	машиноместо №54	18,5		
A2			55	машиноместо №55	18,5		

3

A2	подваль- ный	XVIII	56	машинное место №56	18,5	
A2			57	машинное место №57	18,5	
A2			58	машинное место №58	18,5	
A2			59	машинное место №59	19,5	
A2			60	машинное место №60	19,6	
A2			61	машинное место №61	18,6	
A2			62	машинное место №62	18,6	
A2			63	машинное место №63	18,6	
A2			64	машинное место №64	18,6	
A2			65	машинное место №65	18,6	
A2			66	машинное место №66	18,6	
A2			67	машинное место №67	18,6	
A2			68	машинное место №68	18,6	
A2			69	машинное место №69	18,6	
A2			70	машинное место №70	16,7	
A2			71	машинное место №71	17,6	
A2			72	машинное место №72	15,8	
A2			73	машинное место №73	14,7	
A2			74	машинное место №74	18,4	
A2			75	машинное место №75	18,1	
A2			76	машинное место №76	24,6	
A2			77	машинное место №77	24,8	
A2			78	машинное место №78	16,8	
A2			79	машинное место №79	17,1	
A2			80	машинное место №80	16,5	
A2			81	машинное место №81	15,9	
A2			82	машинное место №82	23,2	
A2			83	машинное место №83	25,9	
A2			84	вспомог.	5,0	
A2			85	вспомог.	29,9	
A2			86	вспомог.	11,7	
A2			87	вспомог.	63,8	
A2			88	вспомог.	2,2	
A2			89	вспомог.	1,9	
A2			90	вспомог.	8,0	
A2			91	вспомог.	16,0	
A2			92	вспомог.	112,0	
A2			93	вспомог.	17,8	
A2			94	вспомог.	5,3	
A2			95	вспомог.	32,4	
A2			96	вспомог.	4,7	
A2			97	вспомог.	34,2	
A2			98	вспомог.	12,8	
A2			99	вспомог.	9,0	
A2			100	вспомог.	14,0	
A2			101	вспомог.	14,5	
A2			102	вспомог.	4,7	
A2			103	вспомог.	11,5	
A2			104	вспомог.	221,6	
A2			105	вспомог.	33,6	
A2			106	вспомог.	112,3	
A2			107	вспомог.	13,2	
A2			108	вспомог.	12,7	
A2			109	вспомог.	4,7	
A2			110	вспомог.	11,4	
A2			111	вспомог.	14,4	
A2			112	вспомог.	4,6	
A2			113	вспомог.	11,5	
A2			114	вспомог.	14,0	
A2			115	вспомог.	14,1	
A2			116	вспомог.	23,3	
A2			117	вспомог.	21,0	
A2			118	вспомог.	12,6	
A2			119	вспомог.	28,4	
A2			120	вспомог.	4,6	
A2			121	вспомог.	11,5	

4

A2	подваль- ный	XVIII	122	вспомог.	4,7		
A2			123	вспомог.	9,1		
A2			124	вспомог.	45,5		
A2			125	вспомог.	5,8		
A2			126	вспомог.	31,0		
A2			127	вспомог.	4,7		
A2			128	вспомог.	13,2		
A2			129	вспомог.	11,4		
A2			130	вспомог.	7,2		
A2			131	вспомог.	3,3		
A2			132	вспомог.	16,8		
A2			133	вспомог.	1201,6		
				Итого по помещению:	4060,5		

5

III. Техническое описание помещения

Год постройки здания 2008

Этажность здания

Физический износ здания 0%

№ п/п	Наименование конструктивного элемента	Описание элемента (материал, конструкция, или система, отделка и прочее)
1	Стены	монолитные железобетонные
2	Перегородки	железобетонные
3	Перекрытия	монолитные железобетонные

IV. Стоимость помещения

Полная балансовая стоимость (для юридических лиц) _____ руб.

Инвентаризационная стоимость на дату составления паспорта (для физических лиц) 14 202 648,00 руб.

Комментарии (особые отметки)

Паспорт составлен _____ 21 июля 2009 г.

<p>Исполнил _____ подпись</p> <p>Проверил _____ подпись</p> <p>Директор филиала _____ подпись</p>	<p>Неповинных Л.А. Фамилия, имя, отчество</p> <p>Чекмарева М.Н. Фамилия, имя, отчество</p> <p>Беднов В.В. Фамилия, имя, отчество</p>
--	---

Дата выдачи " 29 " 07 2009 г.



ЕДИННЫЙ ГОСУДАРСТВЕННЫЙ РЕЕСТР ПРАВ НА НЕДВИЖИМОЕ ИМУЩЕСТВО И СДЕЛОК С НИМ

СВИДЕТЕЛЬСТВО О ГОСУДАРСТВЕННОЙ РЕГИСТРАЦИИ ПРАВА

Управление Федеральной службы государственной регистрации,
кадастра и картографии по Москве

Дата выдачи: 14 СЕН 2011

Документы-основания: • Договор купли-продажи недвижимого имущества от 18.11.2009 г. с Обществом с ограниченной ответственностью «Бауманская 58»

Субъект (субъекты) права: Акционерный Коммерческий Банк "Банк на Красных Воротах" (закрытое акционерное общество), ИНН: 7708005552, ОГРН: 1027739045025, дата гос.регистрации: 26.08.1993, наименование регистрирующего органа: Центральный банк Российской Федерации, КПП: 775001001; адрес (место нахождения) постоянно действующего исполнительного органа: Россия, г. Москва, ул. Бауманская, д.58/25, стр.1

Вид права: Собственность

Объект права: Здание, назначение: нежилое, 1 - этажное, общая площадь 1 243,8 кв.м, инв.№ 1075/5 (02500185), адрес объекта: г.Москва, ул.Бауманская, д.58/25, стр.1

Кадастровый (или условный) номер: 34245

Существующие ограничения (обременения) права: не зарегистрировано
о чем в Едином государственном реестре прав на недвижимое имущество и сделок с ним "14" декабря 2009 года сделана запись регистрации № 77-77-11/185/2009-774

Регистратор

Шакирова Л.В.



(подпись)

77-АН 471363





ЕДИНЫЙ ГОСУДАРСТВЕННЫЙ РЕЕСТР ПРАВ НА НЕДВИЖИМОЕ ИМУЩЕСТВО И СДЕЛОК С НИМ

СВИДЕТЕЛЬСТВО

О ГОСУДАРСТВЕННОЙ РЕГИСТРАЦИИ ПРАВА
Управление Федеральной службы государственной регистрации,
кадастра и картографии по Москве

Дата выдачи:

04 ОКТ 2012

Документы-основания: • Распоряжение Департамента земельных ресурсов города Москвы от 30.06.2012 №2457-01 ДЗР

• Договор купли-продажи земельного участка от 30.06.2012 №М-01-С01469

Субъект (субъекты) права: Акционерный Коммерческий Банк "Банк на Красных Воротах" (закрытое акционерное общество), ИНН: 7708005552, ОГРН: 1027739045025, дата гос.регистрации: 26.08.1993, наименование регистрирующего органа: Центральный банк Российской Федерации, КПП: 775001001; адрес (место нахождения) постоянно действующего исполнительного органа: Россия, г.Москва, ул.Бауманская, д.58/25, строен.1

Вид права: Собственность

Объект права: Земельный участок, категория земель: земли населенных пунктов, разрешенное использование: объекты размещения коммерческих организаций, не связанных с проживанием населения (1.2.7), общая площадь 1 169 кв. м, адрес (местонахождение) объекта: г.Москва, ул.Бауманская, вл.58/25, стр. 1

Кадастровый (или условный) номер: 77:01:0003011:2

Существующие ограничения (обременения) права: прочие ограничения (обременения)

о чем в Едином государственном реестре прав на недвижимое имущество и сделок с ним "17" сентября 2012 года сделана запись регистрации № 77-77-14/033/2012-810

Регистратор

Мухин А. А.

М.П.



77-АО 379235



Приложение 1
к постановлению Правительства Москвы
от 1 декабря 1998 г. N 915

Форма 1а
Действительна в течение 1 года

ТЕРРИТОРИАЛЬНОЕ БТИ Центральное БТИ

ВЫПИСКА ИЗ ТЕХНИЧЕСКОГО ПАСПОРТА НА ЗДАНИЕ (СТРОЕНИЕ)

N дела 1075/5 Лиггер -
по состоянию на 3.05.2011 г.

Информация по зданию (строению)

нежилое

Кадастровый номер	-		
Предыдущий кадастровый номер	-		
Учетный номер объекта	02500185		
Адрес	Город	Москва	
Наименование (ул., пл., пер, просп., туп., бульв. и т.п.)		Бауманская ул.	
Дом	58/25	Корп.	-
		Строение	1
Функциональное назначение	нежилое		
Общая площадь всего (кв.м.)	1243,8	Количество квартир	-
кроме того площади (кв.м.): в т.ч. лестничных клеток технического подполья технического этажа вент. камер других помещений	1,3	Материал стен	кирпичный
	-	Год постройки	1997
	-	Этажность (без учета подземных этажей)	1 кроме того мансарда
	-	Подземных этажей	1
	1,3	Инвентаризационная стоимость (тыс.руб.)	277,3
Площадь застройки (кв.м.)	564	Памятник архитектуры	нет
Жилая площадь (кв.м.) жилых помещений	-	Нежилая площадь (кв.м.) в т.ч. жилая площадь в нежил. помещ. (кв.м.)	1243,8 -



02 10 11 0021541

Описание объекта права: здания (строения)

Кадастровый номер N -

Наименование правообладателя (ФИО для физического лица)	Акционерный коммерческий Банк "Банк на Красных Воротах" (ЗАО)		
Здание/строение	здание		
Тип помещения: встроенно-пристроенное	-		
пристроенное	-		
Общая площадь, всего (кв.м.)	1243,8	Нежилая площадь (кв.м.) в т.ч.	1243,8
Жилая площадь (кв.м.) жилых помещений	-	Жилая площадь (кв.м.) в нежилых помещениях	-

Характеристики объекта приведены в экспликации к поэтажному плану

Адрес зарегистрирован в Адресном реестре зданий и сооружений г.Москвы
12.03.2007г. N 1020200.

Субботина
Елена Алексеевна
Зам. начальника
Центрального ТБТИ г. Москвы

Начальник ТБТИ Н.И.Курочкина 3.06.2011 Подпись

Исполнитель Соловьева О.В. 3.06.2011 Подпись



Руководитель группы по инвентаризации
строений и сооружений
Терлецкая Н.И.

СПРАВКА ВТИ О СОСТОЯНИИ ЗДАНИЯ

Дата заполнения	3.06.11	ОБЪЕКТ	здание		
Паспорт ГовВТИ №		1075/5			
Адрес	Город	Москва			
	Округ	Центральный	Квартал № 1075		
Наименование (ул., пл., пер, просп., туп., бульв. и т.п.)		Бауманская ул.			
Дом	58/25	Корпус	-	Строение	1
Помещ. №	-				
Примечание					

СОСТОЯНИЕ ОБЪЕКТА

Общий процент износа %	7	на	2011	Год постройки	1997
Материал стен здания	кирпичный				
Тип здания	нежилое				
Тип помещения	-				
Расположение помещения	-				
Степень технического обустройства	водопровод, канализация, горячая вода отопление центральное от тэц, электричество				
Высота потолков	hц=2,50 hд=2,80 h1эт=2,50 h1эт=2,85 hм=2,50				

Адрес зарегистрирован в Адресном реестре зданий и сооружений г.Москвы
12.03.2007г. № 1020200.

Субботина
Елена Алексеевна
Зам. начальника
Центрального ВТИ г. Москвы

Бюро технической инвентаризации Центральное ВТИ

Начальник ВТИ Н.И. Курочкина

"3" июня 2011 г.

Исполнитель Соловьева О.В.



14 10 300794

Руководитель группы по инвентаризации
строений и сооружений
Терлецкая Н.И.



02 10 11 0021567

ПОЭТАЖНЫЙ ПЛАН


по адресу: ул. Бауманская

домовл. (вл.) _____ дом 58/25

корпус _____ строение (сооружение) 1

квартал № 1075/5 ЦАО г. Москвы


ЦОКОЛЬНЫЙ ЭТАЖ

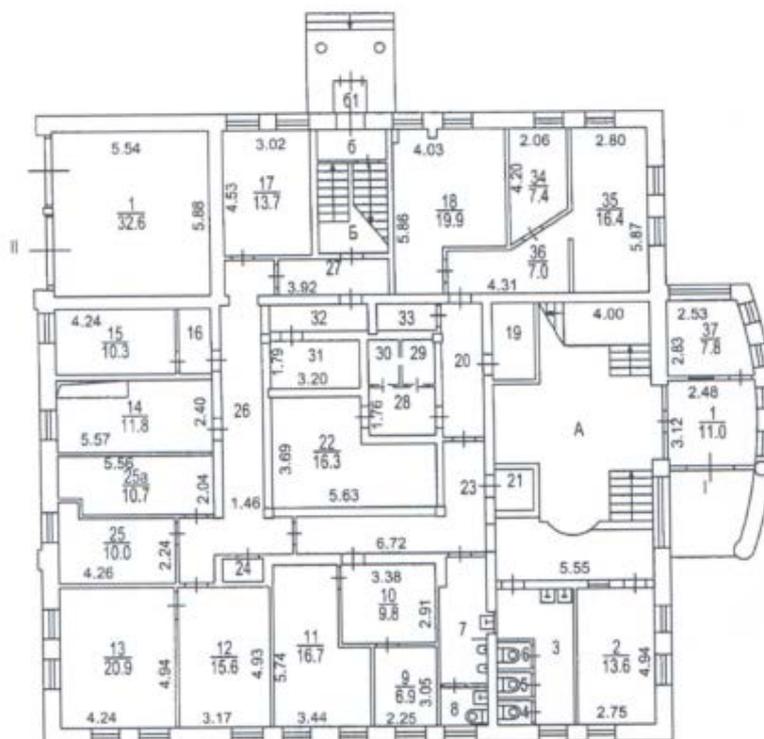

2
Центральное
территориальное бюро
технической инвентаризации
города Москвы

Масштаб 1:200


1 ЭТАЖ

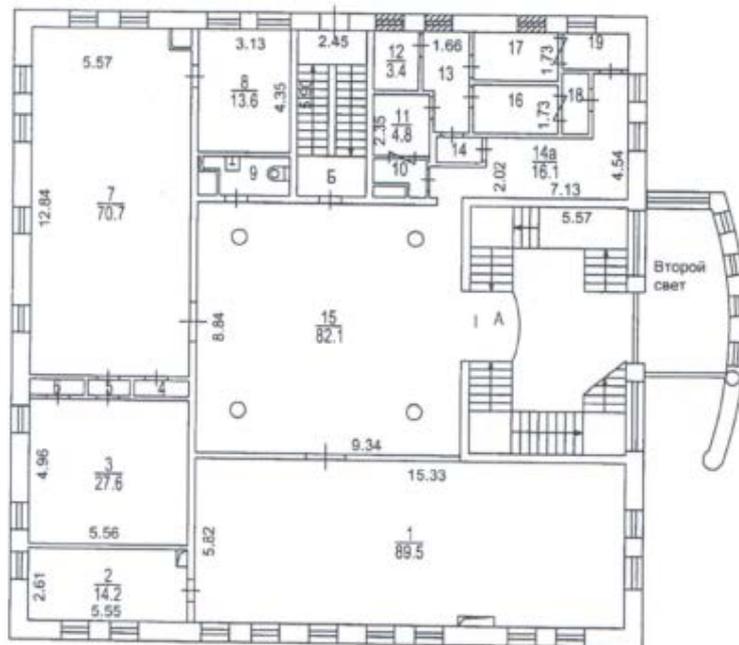

2 Центральное
территориальное бюро
технической инвентаризации
города Москвы

Масштаб 1:200

МАНСАРДА

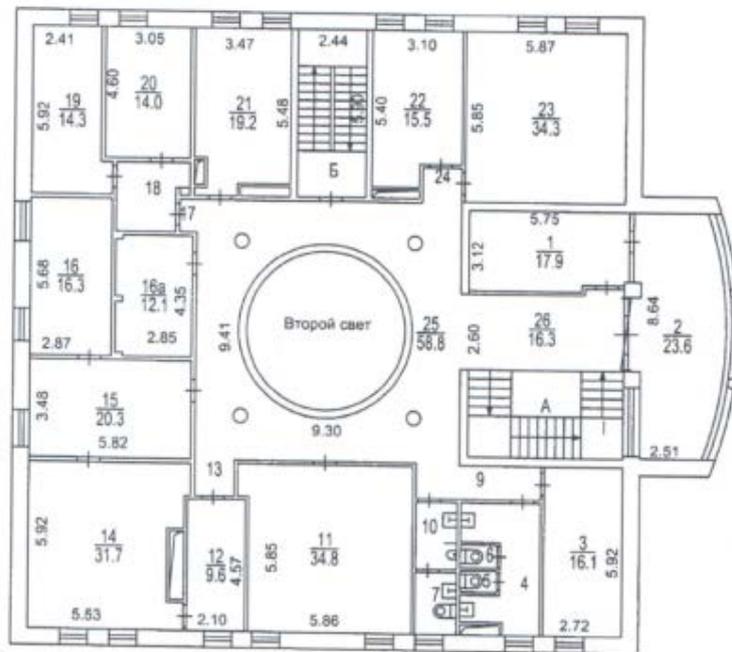

2 Центральное
территориальное бюро
технической инвентаризации
города Москвы

№300794

Масштаб 1:200

Позитивный план составлен по состоянию на
 " 10 " 05 2011 г.
 План снял Соловьева О.В. *С.В.*
 Проверил Терлецкая Н.И. *Н.И.*
 " 03 " 05 2011 г.

КАДАСТРОВЫЙ ПАСПОРТ
здания, сооружения, объекта незавершенного строительства

Лист N 1 , всего листов 2

здание
(вид объекта недвижимого имущества)

Дата 07.06.2011

Кадастровый номер _____
Инвентарный номер (ранее
присвоенный учетный номер) 1075/5 (02500185)

1. Описание объекта недвижимого имущества
1.1. Наименование учреждение
1.2. Адрес (местоположение): _____

Субъект Российской Федерации	Москва	
Район (Административный округ)	Центральный	
Муниципальное образование	тип	район
	наименование	Басманный
Населенный пункт	тип	город
	наименование	Москва
Улица (проспект, переулок и т.д.)	тип	улица
	наименование	Вацманская
Номер дома	58/25	
Номер корпуса	-	
Номер строения	1	
Литера	-	
Иное описание местоположения	-	

- 1.3. Основная характеристика: общая площадь , 1243,8 , кв.м.
(тип) (значение) (единица измерения)
степень готовности объекта незавершенного строительства _____
1.4. Назначение: нежилое здание
1.5. Этажность:
количество этажей 1, кроме того мансарда
количество подземных этажей: 1
1.6. Год ввода в эксплуатацию (завершения строительства) 1997
1.7. Кадастровый номер земельного участка (участков), в пределах которого
расположен объект недвижимого имущества 77:01:0003011:0002
1.8. Предыдущие кадастровые (условные) номера объекта недвижимого имущества:

1.9. Примечание: год обследования - 2011
По помещениям, не входящим в общую площадь здания - 1,3 кв.м.
Принадлежность объекта участку не установлена, кадастровый номер участка
внесен по выписке от 15.03.11г. N77/501/11-12258
1.10. ГУП МосгорБТИ (Центральное БТИ)
(наименование органа или организации)
свидетельство об аккредитации И МА-15-06/1 от 14 июля 2005 г.

Начальник Центрального БТИ



Н.И. Курочкина
(подпись)
(имя, фамилия)
Елена Алексеевна
Зам. начальника
Центрального БТИ г. Москвы




02 10 11 0028624

КАДАСТРОВЫЙ ПАСПОРТ
здание
(вид объекта недвижимого имущества)

Лист N 2 , всего листов -

Кадастровый номер: _____
Инвентарный номер (ранее
присвоенный учётный номер): 1075/5 (02500185)

2. Ситуационный план объекта недвижимого имущества

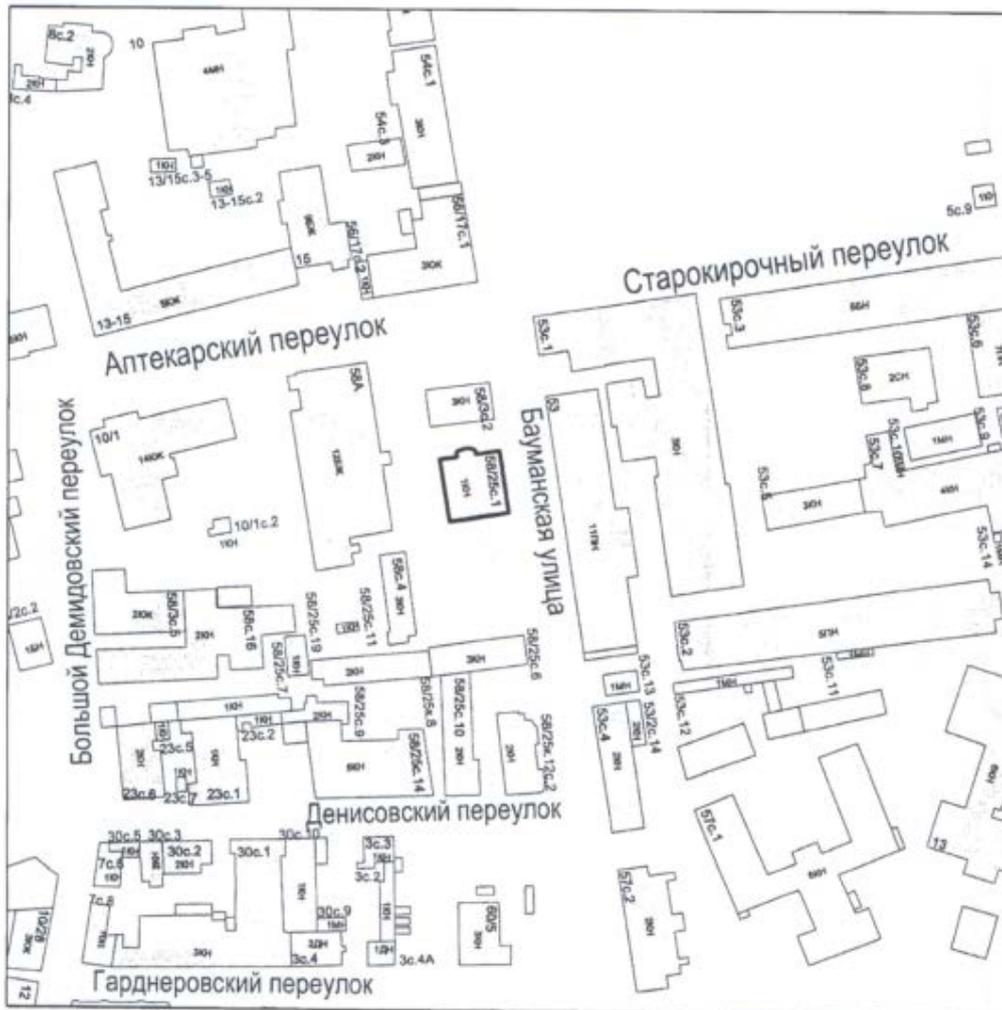

Масштаб 1 : 2 000

Начальник Центрального ТБТИ



Субботина
Елена Алексеевна
Зам. начальника
Центрального ТБТИ г. Москвы

Н.И. Курочкина
(инициалы, фамилия)

Центральное ТВТМ
Э К С П Л И К А Ц И Я

По адресу: Вауманская ул., 58/25, стр.1

стр. 1

Помещение N I Тип: Учрежденческие
Последнее обследование 10.05.2011
Распоряжение префекта
о перепланировке квартиры (помещения)
от 29.12.2010 N 4466-р

ф.25

Этаж	NN комн.	Характеристики комнат и помещений	Общая площадь			Площадь помещений вспомогат. использ. (с коэф.)			Вы- со- та	
			всего	в т.ч.		в т.ч.				
				основ.	вспом.	лодж.	балк.	проч.		
ц	1	проходная	11,0		11,0				учрежд.	510
	2	комната охраны	13,6		13,6				учрежд.	280
	3	умывальная	8,7			8,7			учрежд.	280
	4	уборная	1,0			1,0			учрежд.	280
	5	уборная	1,0			1,0			учрежд.	280
	6	уборная	1,0			1,0			учрежд.	280
	7	умывальная	6,5			6,5			учрежд.	280
	8	уборная	2,3			2,3			учрежд.	280
	9	комната переговоров	6,9	6,9					учрежд.	280
	10	кабинет	9,8	9,8					учрежд.	280
	11	комната переговоров	16,7	16,7					учрежд.	280
	12	кабинет	15,6	15,6					учрежд.	280
	13	кабинет	20,9	20,9					учрежд.	280
	14	кабинет	11,8	11,8					прочая	280
	15	кабинет	10,3	10,3					учрежд.	280
	16	коридор	2,8			2,8			учрежд.	280
	17	кабинет	13,7	13,7					учрежд.	280
	18	серверная	19,9			19,9			учрежд.	280
	19	электрощитовая	3,8	3,8					прочая	280
	20	коридор	6,9			6,9			учрежд.	280
	21	электрощитовая	2,1			2,1			учрежд.	280
	22	кладовая	16,3	16,3					учрежд.	280
	23	коридор	12,4			12,4			учрежд.	280
	24	кладовая	1,0			1,0			учрежд.	280
	25	кабинет	10,0	10,0					учрежд.	280
	25а	комната переговоров	10,7	10,7					учрежд.	280
	26	коридор	20,2			20,2			учрежд.	280
	27	коридор	4,6			4,6			учрежд.	280
	28	коридор	3,9			3,9			учрежд.	280
	29	пом. приема-выда	1,8	1,8					учрежд.	280
	30	пом. приема-выда	1,8	1,8					учрежд.	280
	31	кладовая	5,7	5,7					учрежд.	280
	32	коридор	3,3			3,3			учрежд.	280
	33	кладовая	2,1			2,1			учрежд.	280
	34	кабинет	7,4	7,4					учрежд.	280
	35	кабинет	16,4	16,4					учрежд.	280
	36	коридор	7,0			7,0			учрежд.	280
37	комната охраны	7,8	7,8					учрежд.	280	

2
Центральное
территориальное бюро
технической инвентаризации
города Москвы



02 10 11 0021566

По адресу: Бауманская ул., 58/25, стр.1

стр. 2

Итого по помещению	318,7	212,0	106,7				
---Нежилые помещения всего	318,7	212,0	106,7				
в т.ч. Учрежденные	303,1	196,4	106,7				
Прочие	15,6	15,6					

ф.25

Помещение N II Тип: Гаражи
 Последнее обследование 10.05.2011
 Распоряжение префекта
 о перепланировке квартиры (помещения)
 от 29.12.2010 N 4466-р

Этаж	NN комн.	Характеристики комнат и помещений	Общая площадь			Площадь помещений вспомогат. использ. (с коэф.)			Высота
			всего	основ.	вспом.	лодж.	балк.	проч.	
ц	1	гараж	32,6	32,6				280	

Итого по помещению	32,6	32,6					
---Нежилые помещения всего	32,6	32,6					
в т.ч. Гаражи	32,6	32,6					

Итого по этажу ц	351,3	244,6	106,7				
---Нежилые помещения всего	351,3	244,6	106,7				
в т.ч. Гаражи	32,6	32,6					
Учрежденные	303,1	196,4	106,7				
Прочие	15,6	15,6					

Помещение N I Тип: Учрежденческие
 Последнее обследование 10.05.2011
 Распоряжение префекта
 о перепланировке квартиры (помещения)
 от 29.12.2010 N 4466-р

ф.25

Этаж	NN комн.	Характеристики комнат и помещений	Общая площадь			Площадь помещений вспомогат. использ. (с коэф.)			Высота
			всего	в т.ч.		в т.ч.			
				основ.	вспом.	лодж.	балк.	проч.	
1	1	комната переговоров	89,5	89,5					285
	2	кабинет	14,2	14,2					
	3	кабинет	27,6	27,6					
	4	шкаф встроенный	0,9			0,9			
	5	тамбур	0,9			0,9			
	6	шкаф встроенный	1,0			1,0			
	7	кабинет	70,7	70,7					
	8	кабинет	13,6	13,6					
	9	уборная	3,6			3,6			
	10	касса	1,4	1,4					
	11	касса	4,8	4,8					
	12	кладовая	3,4	3,4					
	13	коридор	5,0			5,0			
	14	коридор	1,1			1,1			
	14a	коридор	16,1			16,1			
	15	коридор	82,1			82,1			
	16	касса	5,3	5,3					
	17	касса	5,3	5,3					
	18	касса	2,3	2,3					
	19	касса	3,0	3,0					

Итого по помещению	351,8	241,1	110,7				
---Нежилые помещения всего	351,8	241,1	110,7				
в т.ч. Учрежденческие	351,8	241,1	110,7				

Итого по этажу 1	351,8	241,1	110,7				
---Нежилые помещения всего	351,8	241,1	110,7				
в т.ч. Учрежденческие	351,8	241,1	110,7				

② Центральное
 территориальное бюро
 технической инвентаризации
 города Москвы

Помещение N I Тип: Учрежденческие
 Последнее обследование 10.05.2011
 Распоряжение префекта
 о перепланировке квартиры (помещения)
 от 29.12.2010 N 4466-р

ф.25

Этаж	NN комн.	Характеристики комнат и помещений	Общая площадь			Площадь помещений вспомогат. использ. (с коэф.)			Высота
			всего	в т.ч.		лодж.	в т.ч.		
				основ.	вспом.		балк.	проч.	
м	1	кабинет	17,9	17,9				учрежд.	245
	2	кабинет	23,6	23,6				учрежд.	245
	3	кабинет	16,1	16,1				учрежд.	250
	4	умывальная	8,7			8,7		учрежд.	250
	5	уборная	1,2			1,2		учрежд.	250
	6	уборная	1,2			1,2		учрежд.	250
	7	уборная	2,7			2,7		учрежд.	250
	9	коридор	5,7			5,7		учрежд.	250
	10	умывальная	3,5			3,5		учрежд.	250
	11	кабинет	34,8	34,8				учрежд.	250
	12	кабинет	9,6	9,6				учрежд.	250
	13	коридор	1,9			1,9		учрежд.	250
	14	кабинет	31,7	31,7				учрежд.	250
	15	кабинет	20,3	20,3				учрежд.	250
	16	кабинет	16,3	16,3				учрежд.	250
	16а	кабинет	12,1	12,1				учрежд.	250
	17	коридор	0,7			0,7		учрежд.	250
	18	коридор	6,6			6,6		учрежд.	250
	19	кабинет	14,3	14,3				учрежд.	250
	20	кабинет	14,0	14,0				учрежд.	250
	21	кабинет	19,2	19,2				учрежд.	250
	22	кабинет	15,5	15,5				учрежд.	250
	23	кабинет	34,3	34,3				учрежд.	250
	24	коридор	1,9			1,9		учрежд.	250
	25	холл	58,8			58,8		учрежд.	625
	26	коридор	16,3			16,3		учрежд.	250

Итого по помещению	388,9	279,7	109,2				
---Нежилые помещения всего	388,9	279,7	109,2				
в т.ч. Учрежденческие	388,9	279,7	109,2				

Итого по этажу м	388,9	279,7	109,2				
---Нежилые помещения всего	388,9	279,7	109,2				
в т.ч. Учрежденческие	388,9	279,7	109,2				

По адресу: Бауманская ул., 58/25, стр.1

стр. 5

Тип: Учрежденные
Последнее обследование 10.05.2011
Распоряжение префекта
о перепланировке квартиры (помещения)
от 29.12.2010 N 4466-р

ф.25

Этаж	NN комн.	Характеристики комнат и помещений	Общая площадь			Площадь помещений вспомогат. использ. (с коэф.)			Вы- со- та
			всего	в т.ч.		лодж.	в т.ч.		
основ.	вспом.	балк.		проч.					
ц	A	клетка лестнич	47,6		47,6				250
	B	клетка лестнич	7,4		7,4				
	б	кладовая	3,1		3,1				
Итого по помещению			58,1		58,1				
---Нежилые помещения всего			58,1		58,1				
в т.ч. Учрежденные			58,1		58,1				
Итого по этажу ц			58,1		58,1				
---Нежилые помещения всего			58,1		58,1				
в т.ч. Учрежденные			58,1		58,1				

② Центральное
территориальное бюро
технической инвентаризации
города Москвы

По адресу: Бауманская ул., 58/25, стр.1

стр. 6

Тип: Учрежденные
 Последнее обследование 10.05.2011
 Распоряжение префекта
 о перепланировке квартиры (помещения)
 от 29.12.2010 N 4466-з

ф.25

Этаж	NN комн.	Характеристики комнат и помещений	Общая площадь			Площадь помещений вспомогат. использ. (с коэф.)			Вы- со- та
			всего	в т.ч.		лодж.	в т.ч.		
				основ.	вспом.		балк.	проч.	
1	A	клетка лестнич	48,3		48,3				250
	B	клетка лестнич	14,5		14,5				
Итого по помещению			62,8		62,8				
---Нежилые помещения всего			62,8		62,8				
в т.ч. Учрежденные			62,8		62,8				
Итого по этажу 1			62,8		62,8				
---Нежилые помещения всего			62,8		62,8				
в т.ч. Учрежденные			62,8		62,8				

По адресу: Бауманская ул., 58/25, стр.1

стр. 8

Тип помещений: Не входящие в общую площадь

Этаж	NN комн.	Характеристики комнат и помещений	Общая площадь			Площадь помещений вспомогат. исполыз. (с коэф.)			Вы- со- та
			всего	в т.ч.		лодж.	в т.ч.		
основ.	вспом.	балк.		проч.					
1	I(61)	тамбур	1,3					250	
		Последнее обследование 10.05.2011 Распоряжение префекта о перепланировке квартиры (помещения) от 29.12.2010 N 4466-р							

Итого по зданию	1243,8	765,4	478,4				
---Нежилые помещения всего	1243,8	765,4	478,4				
в т.ч. Гаражи	32,6	32,6					
Учрежденческие	1195,6	717,2	478,4				
Прочие	15,6	15,6					

Кроме того:

По помещениям, не входящим
в общую площадь здания 1,3

в том числе:

по прочим 1,3

Адрес зарегистрирован в Адресном реестре зданий и сооружений г. Мк
12.03.2007г. N 1020200.

Экспликация на 8 страницах

Исполнитель Сол

3.06.2011г

Соловьева

14 10 300794

Проектировщик
Терлецкая О.Н.
14 10 300794

Пронумеровано, пронумеровано и
скреплено печатью 8 листов

II. Экспликация земельного участка

Дата записи	Наименование проезда	Площадь земельного участка		В том									
		по документам	фактическая	застроенная, м ²	в том числе				незастроенная, м ²	тротуары, дорожки, отмостки			
					под арками		открытые сходы, крыльца, входные площадки, проемы, площадь по лодж.	всего, м ²		в том числе			
		всего, м ²	из них заасфальт.		асфальт, м ²	прочие покр., м ²				грунт, м ²			
1	2	3	4	5	6	7	8	9	10	11	12	13	
16.05.2007.	Бауманская ул. 58/25 стр.1		1188	564				824	211				
в т.ч. кооператив (по документам АПУ)													

III. Уборочная площадь прилегающих проездов в кв. м (улиц, проспектов, переулков и т.д.)

Дата записи	Наименование проезда	Общая площадь проезда	Из общей площади										
			тротуары	в том числе				проезжая часть	в том числе				2-метровая полоса
				асфальт. покр.	прочие покр.	зеленые насажд.	проезжая часть		асфальт. покр.	прочие покр.	грунт	зеленые насажд.	
1	2	3	4	5	6	7	8	9	10	11	12	13	
16.05.2007.	Бауманская ул.	314	100	100			214	214				66	

IV. Основные экономические показатели строений в домовладении

Дата записи	Наименование строений и их №№ по плану	Этажность	Материал стен	Площадь по наружн. обмеру	Объем	Стоимость						
						общая		в том числе				
						восстан.	действ.	основн. стр.		служ. стр. и сооруж.		
								восстан.	действ.	восстан.	действ.	
1	2	3	4	5	6	7	8	9	10	11	12	
16.05.2007.	Учрежденские дома		к	564.4								
Всего:												

числе																
в том числе																
всего, м ²	проезжая часть			площадки оборудов.		зеленые насаждения									Подпись вносившего текущие изменения	
	в том числе			детские, м ²	спортивные, м ²	всего, м ²	в том числе						пруды, бассейны, фонтаны и др. водные поверхности, м ²	грунт, м ²		прочие территории, м ²
	асфальт., м ²	прочие покрытия, м ²	грунт, м ²				плод. дер., м ²	огор., м ²	декоративные деревья и кусты, м ²	газон с дернат. дер. и кустами, м ²	числ. газон, м ²	цвет. настилы, м ²				
14	15	16	17	18	19	20	21	22	23	24	25	26	27	28	29	
256	256					157				157						

V. Оценка служебных строений, дворовых сооружений и замощений

№ стр. или литеры по плану	Назначение	Этажность	Длина, ширина, высота	Площадь	Объем	Описание конструктивных элементов и их удельные веса										№ сборника, № таблицы	Единица измерен. и ее стоимость по таблице	Удельный вес оценив. объекта в %	Стоимость единицы измерения с поправкой	Восстановительная стоимость, руб.	Износ в %	Действит. стоимость в руб.
						фундаменты	стены и перегородки	перекрытия	кровли	полы	проемы	отделочные работы	электроосвещение	прочие работы								
1	2	3	4	5	6	7	8	9	10	11	12	13	14	15	16	17	18	19	20	21	22	

II. Экспликация земельного участка

Дата записи	Наименование проезда	Площадь земельного участка		В том числе										
		по документам	фактически	застроенная, м ²	в том числе					незастроенная, м ²	тротуары, дорожки, отмостки			
					всего, м ²	из них заасфальт.	открытые склоны, крыльца, входные площадки, приямки, площадь по лодж.	всего, м ²	в том числе					
									асфальт, м ²		прочие покр., м ²	грунт, м ²		
1	2	3	4	5	6	7	8	9	10	11	12	13		
16.05.2007.	Бауманская ул. 58/25 стр.1		1188	564				624	211					
в т.ч. кодоминиум (по документам АПУ)														

III. Уборочная площадь прилегающих проездов в кв. м (улиц, проспектов, переулков и т.д.)

Дата записи	Наименование проезда	Общая площадь проезда	Из общей площади										
			тротуары	в том числе				проезжая часть	в том числе				2-метровая полоса
				асфальт. покр.,	прочие покр.,	зеленые насажд.	прочие покр.,		асфальт. покр.,	прочие покр.,	грунт	зеленые насажд.	
1	2	3	4	5	6	7	8	9	10	11	12	13	
16.05.2007.	Бауманская ул.	314	100	100			214	214				66	

IV. Основные экономические показатели строений в домовладении

Дата записи	Наименование строений и их №№ по плану	Этажность	Материал стен	Площадь по наружн. обмеру	Объем	Стоимость						
						общая		в том числе				
						восстан.	действ.	основн. стр.		служ. стр. и сооруж.		
								восстан.	действ.	восстан.	действ.	
1	2	3	4	5	6	7	8	9	10	11	12	
16.05.2007.	зуремские дома	к		564.4								
Всего:												

СПРАВКА БТИ О СОСТОЯНИИ ЗДАНИЯ

Дата заполнения	1.04.11	ОБЪЕКТ	здание		
Паспорт ГорБТИ №			3832/24		
Адрес	Город	Москва			
	Округ	Юго-Западный	Квартал № 3832		
Наименование (ул., пл., пер, просп., туп., бульв. и т.п.)		Чечёрский пр.			
Дом	16	Корпус	-	Строение	-
Помещ. №	-				
Примечание					

СОСТОЯНИЕ ОБЪЕКТА

Общий процент износа %	0	на	2005	Год постройки	2005
Материал стен здания	металлич.				
Тип здания	нежилое				
Тип помещения	-				
Расположение помещения	-				
Степень технического обустройства	водопровод, канализация электричество				
Высота потолков	h1эт=2,86 h1эт=4,30 h1эт=4,44 h2эт=2,75 h2эт=2,84 h2эт=4,11 h3эт=2,67 h3эт=2,68 h3эт=5,00 h4эт=2,65 h4эт=2,68				

Адрес зарегистрирован в Адресном реестре зданий и сооружений г.Москвы 1.12.2005г. № 6303637.

Бюро технической инвентаризации Юго-Западное ТБТИ

Начальник ТБТИ Ю.Н.Цыганкова

"1" апреля 2011 г.

Исполнитель Лазарева В.В. *Лазарева*



Зам. начальника
Юго-Западного ТБТИ
Обидина Ирина Васильевна

13 63 300051



02 63 10 0011520

II. Экспликация земельного участка

Дата записи	Наименование проезда	Площадь земельного участка		В том числе					Тротуары, дорожки, отмостки			
		По документам	Фактическая	Застроенная, м ²	Под арками			Незастроенная м ²	Всего, м ²	В том числе		
					Всего, м ²	Из них заасфальт.	Открытые сходы, крыльца, входные площадки, приямки, площадь под поджоями			Асфальт., м ²	Плитка	Грунт., м ²
		3	4	5	6	7	8	9	10	11	12	13
05.06.06 г.	Чечёрский пр д.16		6020	2569	325	325	16	3451	224	140	84	
в том числе condominium (по документам АПУ)												

III. Уборочная площадь прилегающих проездов в кв.м.(улиц, проспектов, переулков и т.д.)

Дата записи	Наименование проезда	Общая площадь проезда	Из общей площади:										
			Тротуары	В том числе:				Проезжая часть	В том числе:				2-х метровая полоса
				Асфальт. покр.	Прочие покр.	Зеленые насажд.	Асфальт. покр.		Прочие покр.	Грунт	Зеленые насажд.		
1	2	3	4	5	6	7	8	9	10	11	12	13	

IV. Основные экономические показатели строений в домовладении:

Дата записи	Наименование строений и их №№ по плану	Этажность	Материал стен	Площадь по наружн. обмеру	Объем	Стоимость						
						Общая		В том числе:				
						Восстановит.	Действит.	Основн. стр.		Служ.стр. и соор.		
								Восстан.	Действ.	Восстан.	Действ.	
1	2	3	4	5	6	7	8	9	10	11	12	
10.01.06 г.	гараж	4	огр.кон.	2568,6	34436	448357						
Всего:												

число
в том числе

Всего, м ²	Проезжая часть		Площадки оборудов.		Зеленые насаждения							Пруды, бассейны, фонтаны и др. водн. поверхности м ²	Грунт, м ²	Прочие территории м ²	Подпись вносящего текущие изменения
	В том числе:			Детские, м ²	Спортивные, м ²	Всего, м ²	В том числе:								
	Асфальт, м ²	Прочие покрытия, м ²	Грунт, м ²				Плод. дер., м ²	Огор. м ²	Парники м ²	декоративные деревья и кусты, м ²	Газон с декор. деревьями и кустами, м ²				
14	15	16	17	18	19	20	21	22	23	24	25	26	27	28	29
1468	1468					1759				1759					Чупрынин

V. Оценка служебных строений, дворовых сооружений и замощений

№№ стр. или литеры по плану	Назначение	Этажность	Длина, ширина, высота	Площадь	Объем	Описание конструктивных элементов и их удельные веса									№ сборника № таблицы	Единица измерен. и ее стоимость по таблице	Удельный вес оценки, объекта в %	Стоимость единицы изменения с поправкой	Восстановительная стоимость в руб.	Износ в %	Действит. стоим. в руб.
						Фундаменты	Стены и перегородки	Перекрытия	Кровля	Полы	Проемы	Отделочные работы	Электроосвещение	Прочие работы							
1	2	3	4	5	6	7	8	9	10	11	12	13	14	15	16	17	18	19	20	21	22

Юго-Западное территориальное бюро технической инвентаризации города Москвы

1	2	3	4	5	6	7	8	9	10	11	12	13	14	15	16	17	18	19	20	21	

ТЕКУЩИЕ ИЗМЕНЕНИЯ ВНЕСЕНЫ:

Работу выполнил по состоянию: 10.01.2006 г.

техник Рацупкина Л.П. (подпись)

6 апреля 2012

Проверил рук. группы: Миронова Л.Н. (подпись) Руководитель группы Миронова Л.Н.

6 апреля 2012

Начальник ТБТИ _____ (подпись)

_____ 20 г.

" "	" "	" "	" "
20 г.	20 г.	20 г.	20 г.

VI. Объекты благоустройства и потребность их в капитальном ремонте

№№ пп	Наименование	Единица измерения	Количество	% износа	Потребность в капремонте					Выполнено:			
					Всего	В т.ч.		Цена за единицу		Сумма в руб.	20 г.	20 г.	20 г.
						Ре-монт	Сме-на	Ре-монт	Сме-на				
1	2	3	4	5	6	7	8	9	10	11	12	13	14
1	Проезды асфальтир.	кв.м											
2	Тротуары асфальтир.	кв.м											
3	Прочие покрытия	кв.м											
4	Без покрытия	кв.м											
5	Кирпичные	п/м											
6	Бетонные	п/м											
7	Деревянные	п/м											
8	Металлические	п/м											
9	Прочие	п/м											

ТЕХНИЧЕСКИЙ ПАСПОРТ

_____ гараж _____ на _____ (вместимость)
(назначение здания)

по: Чечёрскому проезду дом № 16 стр. № _____
Юго-Западного АО г. Москвы

Кварт. №	3832
Инвент. №	24
Шифр фонда	-
Шифр проекта	-

III к

1. Общие сведения

Владелец _____

Число этажей 4

Год постройки 2005 г. переоборудовано / надстроено в - г. Год последнего кап. ремонта - г.
Кроме того, имеется: подвал, цокольный этаж, мансарда, мезонин (подчеркнуть)

Материал крыши рулонная площадь крыши 2871 кв. м.

Фасад огражд. констр., ж/бетонные, метал. площадь фасадов - кв. м.

Число лестниц 2 шт.; их уборочная площадь 145,9 кв. м.

Уборочная площадь общих коридоров и мест общего пользования - кв. м.

Объем 34 436 куб. м.

Общая площадь по зданию 8979,7 кв. м. в т. ч. общей без уч. балк. и лоджий 8979,7 кв. м.

из них:

а. Жилые помещения: Общая площадь - кв. м.,

в т. ч. общей без учёта балконов и лоджий - кв. м., жилой площади - кв. м.

Общая площадь, относящаяся к общему имуществу кондоминиума - кв. м.

А. Распределение жилой площади:

№№ п/п	Жилая площадь находится:	Количество		Общая площадь	В том числе и в долях	Текущие изменения:								
		Жилая квартира	Жилая комната			Количество		Общая площадь	В том числе и в долях	Количество		Общая площадь	В т. ч. и в долях	
						Жилая квартира	Жилая комната			Жилая квартира	Жилая комната			
1	2	3	4	5	6	7	8	9	10	11	12	13	14	
1	В квартирах													
2	В помещ. коридор. системы													
3	В общежитиях													
4	Служебная жилая площадь													
5	Маневренная жилая площадь													
	Итого:													
Из общего числа жилой площади находится:														
6	а) в мансардах													
	б) в мезонинах													
	в) в цокольных этажах													
	г) в подвалах													
	Итого:													

(7) Юго-Западное
территориальное бюро
технической инвентаризации
Горюха Мухомов

Распределение квартир по числу комнат (без общежит. и коридорн. сист.)

№№ п/п	Квартиры	Число квартир	Общая площадь	Жилая площадь	Текущие изменения:					
					Число квартир	Общая площадь	Жилая площадь	Число квартир	Общая площадь	Жилая площадь
1	2	3	4	5	6	7	8	9	10	11
1	Однокомнатные									
2	Двухкомнатные									
3	Трёхкомнатные									
4	Четырёхкомнатные									
5	Пятикомнатные									
6	Шестикомнатные									
7	В семь и более комнат									

I. Нежилые помещения: общая площадь 8 979,7 кв. м.

№№ пп	Классификация помещений	Общая		Основная		Текущие изменения								
		Всего	В т.ч. арендуем	Всего	В т.ч. арендуем	Общая		Основная		Общая		Основная		
						Всего	В т.ч. арендуем	Всего	В т.ч. арендуем	Всего	В т.ч. арендуем	Всего	В т.ч. арендуем	
1	2	3	4	5	6	7	8	9	10	11	12	13	14	
1	Жилая в нежилом помещ. (гостиница, казарма и т.д.)													
2	Торговая													
3	Производственная													
4	Складская													
5	Бытового обслуж.													
6	Гаражи	8 979,7		3 154,0										
7	Учрежденческая													
8	Общественная													
9	Школьная													
10	Учебно-научная													
11	Лечебно-санитарная													
12	Культ-просветит.													
13	Детские сады и ясли													
14	Театры и зрел. предпр.													
15	Творческие мастерские													
16	Профтехобразования													
17	Прочая													
18	Без конкретной технологии													
Итого:		8 979,7		3 154,0										

В том числе: 1. Площадь подвалов: общая __, основная __ 2. Цоколи. эт.: общая __, основная __,

Площадь, используемая жилищной конторой для собственных нужд _____ кв.м.

№№ пп	Использование помещений	Всего	Основная	Текущие изменения			
				Всего	Основная	Всего	Основная
1	2	3	4	5	6	7	8
1	Учрежденческая:						
	а) жилищная контора						
	б) комн. детские, дружин. и др.						
2	Культурно-просветительная:						
	а) кр. уголки, клубы, библиотеки						
3	Прочая:						
	а) мастерские						
	б) склады жилищ контор						
	в) теплоузел						
	г) котельная						
	в том числе: на газе						
	на тверд. топливе						
Итого:							

Дата записи	Водопровод	Канализация		Отопление								Ванны				Горяч. водосн.		Газоснаб.		Лифты		Напряжение		Группа благоустройства		
		Местная	Центральная	Печное	Печное \ Газовое	Местное от электроприборов	центральное				Калориферное	С горячим водоснабжением	С газовыми колонками	С дровяными колонками	Без колонок и горячей воды	От колонок	Центральн.	Баллон.	Центральн.	Мусоропровод	Пассажирск.	Грузовой	вольт			
							От ТЭЦ	от собственной котельной	от групп или кварт. котельной	На твердом топливе													На газе		На твердом топливе	На газе
1	2	3	4	5	6	7	8	9	10	11	12	13	14	15	16	17	18	19	20	21	22	23	24	25	26	27
10.01.2006	8979,7/7197,4		8979,7/7197,4																					8979,7/7197,4		v
<div style="border: 1px solid black; padding: 5px; display: inline-block;"> 7 Юго-Западное территориальное бюро технической инвентаризации города Москвы </div>																										

III. Исчисление площадей и объемов основной и отдельных частей строений и пристроек

№ или литер по плану	Наименование	Этажность	Формулы для подсчета площадей по наружному обмеру	Площадь (кв.м.)	Высота (м)	Объем (куб.м)
1	2	3	4	5	6	7
1	гараж	1ый		990,8	4,60	4 558
		1ый		992,1	3,16	3 135
				125,4	3,16	396
				117,6	4,50	529
а	площадка			5,6		
б	площадка			4,2		
в	площадка			6,1		
г	площадка			324,5		
	столбы			2,3	4,50	10
		2ой		973,3	4,41	4 292
		2ой		1 011,3	3,14	3 175
	рампа			638,8	3,14	2 006
		3ий		1 020,3	2,97	3 030
	рампа			626,8	2,97	1 862

Площадь застройки: 6 212,3

(площадь здания по цоколю, открытые сходы, крыльца, площадки перед подъездами, приямники и т.д.)

IV. Описание конструктивных элементов и определение износа основной пристройки

Группа капит. 1 Сред.жил.пл.кварт. - Сборник № 23
 Вид внутр.отдел. простая Сред.внутр.выс. помещ. 4,30;2,85;2,65 Таблица № 226

№ пп	Наименование конструктивных элементов	Описание конструктивных элементов (материал, конструкция, отделка и прочее)	Техническое состояние (осадки, трещины, гниль и т.п.)	Удельный вес конструкт.элементов	Поправка к удельн.весу в процентах	Удельный вес конструкт.элементов с поправкой	Итого в процентах	Процентное проявление износа на удельный вес конструктивных элементов деленное на 100
1	Фундаменты	монолитные железобетонные ростверки на свайном основании		10		10		
2	А. Наружные и внутренние капитальные стены	огражд. констр. 1 эт ж/бет 2-4-мет.		23		23		
	Б. Перегородки	кирпичные						
3	Перекрытия:	чердачные		10		10		
		междуэтажные	монолитные железобетонные ростверки					
		подвальные						
4	Крыша	рулонная по железобетонному основанию		9		9		
5	Полы	железобетонные метлахская плитка		7		7		
6	Проемы:	оконные	стеклопакеты	4		4		
		дверные	металлические ворота и двери					
7	Отдел. работы	Наруж.отделка	масл.окраска,штукатурка	8		8		
		архитект.оформ.						
		а)						
		б)						
8	Санитарные и электротехн. работы	внутрен.отделка	окраска,глазурированная плитка	22		14,96		
		а)						
		б)						
		Центр.отопление						
Печное отоплен.								
Водопровод	городской							
Канализация	центральная							
Радио								
Телефон								
Телевидение								
Ванны:								
с газ.колон.								
с дров.колон.								
с горяч.водосн.								
Горячее водоснаб.								
Вентиляция								
Газоснабжение								
Мусоропровод								
Лифты								
Электроосвещение	открытая проводка							
9	Разные работы	отметка площадки		7		7		
				Итого:		92,96		
% износа, приведенный к 100 по формуле				процент износа (гр.9)х100				
				удельный вес (гр.7)				

V. Описание конструктивных элементов и определение износа основной пристройки

Группа капит. _____ Сред.жил.площ.кварт. _____ - _____ Сборник № _____
 Вид внутр.отдел. _____ Сред.внутр.выс. помеш. _____ Таблица № _____

№ пп	Наименование конструктивных элементов	Описание конструктивных элементов (материал, конструкция, отделка и прочее)	Техническое состояние (осадки, трещины, гниль и т.п.)	Удельный вес конструктивных элементов	Поправка к удельному весу в процентах	Удельный вес конструктивных элементов с поправкой	Износ в процентах	Приведенное процентное значение износа на удельный вес конструктивных элементов деленное на 100
				5	6	7	8	9
1	Фундаменты							
2	А. Наружные и внутренние капитальные стены							
	Б. Перегородки							
3	Перекрытия:							
	чердачные							
	междуэтажные							
	подвальные							
4	Крыша							
5	Полы							
6	Проемы:							
	оконные							
	дверные							
7	Отдел. работы	Наруж.отделка						
		архитект оформ.						
	внутри.отделка	а)						
		б)						
8	Санитарные и электротехнические работы	Центр.отопление						
		Печное отоплен.						
		Водопровод						
		Канализация						
		Радио						
		Телефон						
		Телевидение						
		Выпны:	с газ.колон.					
			с дров.колон.					
			с горяч.водосн.					
		Горячее водоснаб.						
		Вентиляция						
Газоснабжение								
Мусоропровод								
Лифты								
Электроосвещение								
9	Разные работы							
				Итого:				
				процент износа (гр.9х100)				
				удельный вес (гр.7)				

% износа, приведенный к 100 по формуле

7 Юго-Западное
 территориальное бюро
 технической инвентаризации
 города Москвы

№ или литер по плану	Наименование строений и пристроек	№ сборника	№ таблицы	Стоимость по таблице	Удельный вес строения	Поправка к стоимости в коэффициентах						Удельный вес строения после поправок	Стоимость наем после применения поправочного коэффициента	Объем или площадь	Восстановительная стоимость, в руб.	% износа	Действит. стоим. в руб.
						На высоту помещения	На среднюю площадь квартиры	На отклонение от группы капитализации	На объем строения	10	11						
1	2	3	4	5	6	7	8	9	10	11	12	13	14	15	16	17	18
1	гараж	23	226	14,00	0,93							0,93	13,02	34436	448357		
Всего:															448357		
на 01.01.1991г. К=1,01*1,24*1,53															899129		
на 01.01.2012г. К=48,000															41238192		

Работу выполнил по состоянию на 10.01.2006 г.

техник-инвентаризатор :Ращупкина Л. П.
(должность) (подпись)

ТЕКУЩИЕ ИЗМЕНЕНИЯ ВНЕСЕНЫ

06.04.2012 г.

Проверил рук. группы: Миронова Л.Н.

Руководитель группы
Миронова Л. Н.

(должность)

(подпись)

06.04.2006 г.

Начальник ТБТИ

(подпись)

" ____ " ____ 20 ____ г.

VIII. Потребность в капитальном ремонте строения № _____

№ пп	Наименование конструктивных элементов и оборудования	Единица измерения	Количество	% износа	Потребность в кап.ремонте						Выполнено		
					Всего	В т.ч.		Цена за единицу		Сумма в руб.	20__г.	20__г.	20__г.
1	2	3	4	5	6	7	8	9	10	11	12	13	14
1	Фундаменты												
2	Стены каменные	куб.м											
3	Стены деревянные	кв.м											
4	Перегородки деревянные	кв.м											
5	Перегородки негорючие	кв.м											
6	Перекрытия	чердачные	кв.м										
7		междустяжные	кв.м										
8		санузлов	кв.м										
9	Крыша	подвальная	кв.м										
10		строения	п/м										
11		обрешетка	кв.м										
12		кровля	кв.м										
13	Полы	влагоотводящая	п/м										
14		внутренняя	п/м										
15		дощатые	кв.м										
16	Полы	паркетные	кв.м										
17		линолеум или	кв.м										
18		плиточные	кв.м										
19		прочие	кв.м										

7 Юго-Западное
территориальное бюро
технической инвентаризации
города Москвы

1	2		3	4	5	6	7	8	8	9	10	11	12	13	14		
20	Проемы	оконные перепл.	кв.м														
21		двери внутр.	шт.														
22		двери наружные	шт.														
23	Фасад	наружн.отделка	кв.м														
24	Внутренние санитарные и электрические устройства	Отопление	трубы центр.отоп	п/м													
25			радиаторы	секц.													
26			панельное или калориферное	кв.м													
27			печи на тверд. или газоп.топл.	шт.													
28			АГВ колонки	шт.													
29			Водопров.	умывальники	шт.												
30		раковины		шт.													
31		водопровод.трубы		п/м													
32		Канализ.	унитазы	шт.													
33			сmyвные бачки	шт.													
34			канализ.трубы	п/м													
35		трубы горяч.водоснабжения	п/м														
36		ванны	шт.														
37		души	шт.														
38		колонки газ. или тверд.топл.	шт.														
39		трубы газовые	п/м														
40		Плиты	газовые 2-х конф.	шт.													
41			газовые 4-х конф.	шт.													
42			электрические	шт.													
43		телевидение	общая антенна														
44		лифты	шт.														
45		световая электропр.	п/м														
46		силовая электропр.	п/м														
47		вводные устройства	шт.														
48		электрощитов.	шт.														
49		вентиляцион.стволы и трубы	п/м														
50		мусоропров.стволы	п/м														
51		Прочие работы	балконы/лоджии	шт.													
52			эржеры	шт.													
53			Лестницы	ступени	шт.												
54				площадки	кв.м												
55				ограждения	п/м												
56			мусоросб.камеры	шт.													
57	бойлерные		шт.														
58	тепловые узлы		шт.														
59	водоподкачки		шт.														

Потребность в капремонте по строению _____ руб.
 " " _____ 20__ г. Работу выполнил: _____
 (должность, Ф.И.О., подпись)

КАДАСТРОВЫЙ ПАСПОРТ
помещения

Лист N 1 , всего листов 6

Дата 04.04.2012

Кадастровый номер _____
Инвентарный номер (ранее
присвоенный учетный номер) 3832/24 (02900912;0301-0303,0305,0114-0151,
0306,0152-0189,0308,0190-0259,0309,0260-0296,0311,0312)

1. Описание объекта недвижимого имущества

1.1. Кадастровый номер здания (сооружения), в котором расположено помещение _____

1.2. Этаж (этажи), на котором расположено помещение 1, 2, 3, 4

1.3. Общая площадь помещения 5702,4 кв.м.

1.4. Адрес (местоположение):

Субъект Российской Федерации	Москва	
Район (Административный округ)	Юго-Западный	
Муниципальное образование	тип	район
	наименование	Южное Бутово
Населенный пункт	тип	город
	наименование	Москва
Улица (проспект, переулок и т.д.)	тип	проезд
	наименование	Чечёрский
Номер дома	16	
Номер корпуса	-	
Номер строения	-	
Литера	-	
Номер помещения (квартиры)	-	
Иное описание местоположения	-	

1.5. Назначение помещения нежилое

(жилое, нежилое)

1.6. Вид жилого помещения в многоквартирном доме _____

(комната, квартира)

1.7. Кадастровый номер квартиры, в которой расположена комната _____

1.8. Номер помещения на поэтажном плане этаж 1: пом.VI ком.1, пом.VIa ком.1,
пом.VII ком.1, этаж 2: пом.VIII ком.41, пом.IX-114 ком.1, пом.IX-115
ком.2, пом.IX-116 ком.3, пом.IX-117 ком.4, пом.IX-118 ком.5, пом.IX-119
ком.6, пом.IX-120 ком.7, пом.IX-121 ком.8, пом.IX-122 ком.9, пом.IX-123

Начальник Юго-Западного ТБТИ _____



(подпись)

Руководитель группы
Миронова Л. Н.
Л.Н.Миронова
(инициалы, фамилия)



02 63 11 0019189

ком.10, пом. IX-124 ком.11, пом. IX-125 ком.12, пом. IX-126 ком.13,
 пом. IX-127 ком.14, пом. IX-128 ком.15, пом. IX-129 ком.16, пом. IX-130
 ком.17, пом. IX-131 ком.18, пом. IX-132 ком.19, пом. IX-133 ком.20,
 пом. IX-134 ком.21, пом. IX-135 ком.22, пом. IX-136 ком.23, пом. IX-137
 ком.24, пом. IX-138 ком.25, пом. IX-139 ком.26, пом. IX-140 ком.27,
 пом. IX-141 ком.28, пом. IX-142 ком.29, пом. IX-143 ком.30, пом. IX-144
 ком.31, пом. IX-145 ком.32, пом. IX-146 ком.33, пом. IX-147 ком.34,
 пом. IX-148 ком.35, пом. IX-149 ком.36, пом. IX-150 ком.37, пом. IX-151
 ком.38, пом. IX ком.39-41, этаж 3: пом. XI-152 ком.1, пом. XI-153 ком.2,
 пом. XI-154 ком.3, пом. XI-155 ком.4, пом. XI-156 ком.5, пом. XI-157 ком.6,
 пом. XI-158 ком.7, пом. XI-159 ком.8, пом. XI-160 ком.9, пом. XI-161 ком.10,
 пом. XI-162 ком.11, пом. XI-163 ком.12, пом. XI-164 ком.13, пом. XI-165
 ком.14, пом. XI-166 ком.15, пом. XI-167 ком.16, пом. XI-168 ком.17,
 пом. XI-169 ком.18, пом. XI-170 ком.19, пом. XI-171 ком.20, пом. XI-172
 ком.21, пом. XI-173 ком.22, пом. XI-174 ком.23, пом. XI-175 ком.24,
 пом. XI-176 ком.25, пом. XI-177 ком.26, пом. XI-178 ком.27, пом. XI-179
 ком.28, пом. XI-180 ком.29, пом. XI-181 ком.30, пом. XI-182 ком.31,
 пом. XI-183 ком.32, пом. XI-184 ком.33, пом. XI-185 ком.34, пом. XI-186
 ком.35, пом. XI-187 ком.36, пом. XI-188 ком.37, пом. XI-189 ком.38, пом. XI
 ком.39-42, этаж 4: пом. XII-190 ком.1, пом. XII-191 ком.2, пом. XII-192
 ком.3, пом. XII-193 ком.4, пом. XII-194 ком.5, пом. XII-195 ком.6,
 пом. XII-196 ком.7, пом. XII-197 ком.8, пом. XII-198 ком.9, пом. XII-199
 ком.10, пом. XII-200 ком.11, пом. XII-201 ком.12, пом. XII-202 ком.13,
 пом. XII-203 ком.14, пом. XII-204 ком.15, пом. XII-205 ком.16, пом. XII-206
 ком.17, пом. XII-207 ком.18, пом. XII-208 ком.19, пом. XII-209 ком.20,
 пом. XII-210 ком.21, пом. XII-211 ком.22, пом. XII-212 ком.23, пом. XII-213
 ком.24, пом. XII-214 ком.25, пом. XII-215 ком.26, пом. XII-216 ком.27,
 пом. XII-217 ком.28, пом. XII-218 ком.29, пом. XII-219 ком.30, пом. XII-220
 ком.31, пом. XII-221 ком.32, пом. XII-222 ком.33, пом. XII-223 ком.34,
 пом. XII-224 ком.35, этаж 3: пом. XII-225 ком.36, пом. XII-226 ком.37,
 пом. XII-227 ком.38, пом. XII-228 ком.39, пом. XII-229 ком.40, пом. XII-230
 ком.41, пом. XII-231 ком.42, пом. XII-232 ком.43, пом. XII-233 ком.44,
 пом. XII-234 ком.45, пом. XII-235 ком.46, пом. XII-236 ком.47, пом. XII-237
 ком.48, пом. XII-238 ком.49, пом. XII-239 ком.50, пом. XII-240 ком.51,
 пом. XII-241 ком.52, пом. XII-242 ком.53, пом. XII-243 ком.54, пом. XII-244
 ком.55, пом. XII-245 ком.56, пом. XII-246 ком.57, пом. XII-247 ком.58,
 пом. XII-248 ком.59, пом. XII-249 ком.60, пом. XII-250 ком.61, пом. XII-251
 ком.62, пом. XII-252 ком.63, пом. XII-253 ком.64, пом. XII-254 ком.65,
 пом. XII-255 ком.66, пом. XII-256 ком.67, пом. XII-257 ком.68, пом. XII-258
 ком.69, пом. XII-259 ком.70, этаж 4: пом. XII ком.71-73,75, пом. XIV-260
 ком.1, пом. XIV-261 ком.2, пом. XIV-262 ком.3, пом. XIV-263 ком.4,
 пом. XIV-264 ком.5, пом. XIV-265 ком.6, пом. XIV-266 ком.7, пом. XIV-267
 ком.8, пом. XIV-268 ком.9, пом. XIV-269 ком.10, пом. XIV-270 ком.11,
 пом. XIV-271 ком.12, пом. XIV-272 ком.13, пом. XIV-273 ком.14, пом. XIV-274
 ком.15, пом. XIV-275 ком.16, пом. XIV-276 ком.17, пом. XIV-277 ком.18,
 пом. XIV-278 ком.19, пом. XIV-279 ком.20, пом. XIV-280 ком.21, пом. XIV-281
 ком.22, пом. XIV-282 ком.23, пом. XIV-283 ком.24, пом. XIV-284 ком.25,
 пом. XIV-285 ком.26, пом. XIV-286 ком.27, пом. XIV-287 ком.28, пом. XIV-288
 ком.29, пом. XIV-289 ком.30, пом. XIV-290 ком.31, пом. XIV-291 ком.32,
 пом. XIV-292 ком.33, пом. XIV-293 ком.34, пом. XIV-294 ком.35, пом. XIV-295
 ком.36, пом. XIV-296 ком.37, пом. XIV-297 ком.38, пом. XIV ком.39, 41-44.

1.9. Прельстующие кадастровые (условные) номера объекта недвижимого имущества:
 77-77-05/031/2008-051

1.10. Примечание: дата обследования 10.01.2006

1.11. _____ ГУП МосгорБТИ (Юго-Западное БТИ)

(наименование органа или организации)

свидетельство об аккредитации N МА-15-06/1 от 14 июля 2005 г.

Начальник Юго-Западного БТИ



(подпись)

Руководитель группы
 Миронова Л. Н.

Ю. Н. Цыганкова
 (инициалы, фамилия)


КАДАСТРОВЫЙ ПАСПОРТ
ПОМЕЩЕНИЯ

Лист № 3 , всего листов 6

Кадастровый номер _____
Инвентарный номер (ранее
присвоенный учётный номер) 3832/24 (02900912:0297,0001-0037,0298)

2. План расположения помещения на этаже

1 ЭТАЖ

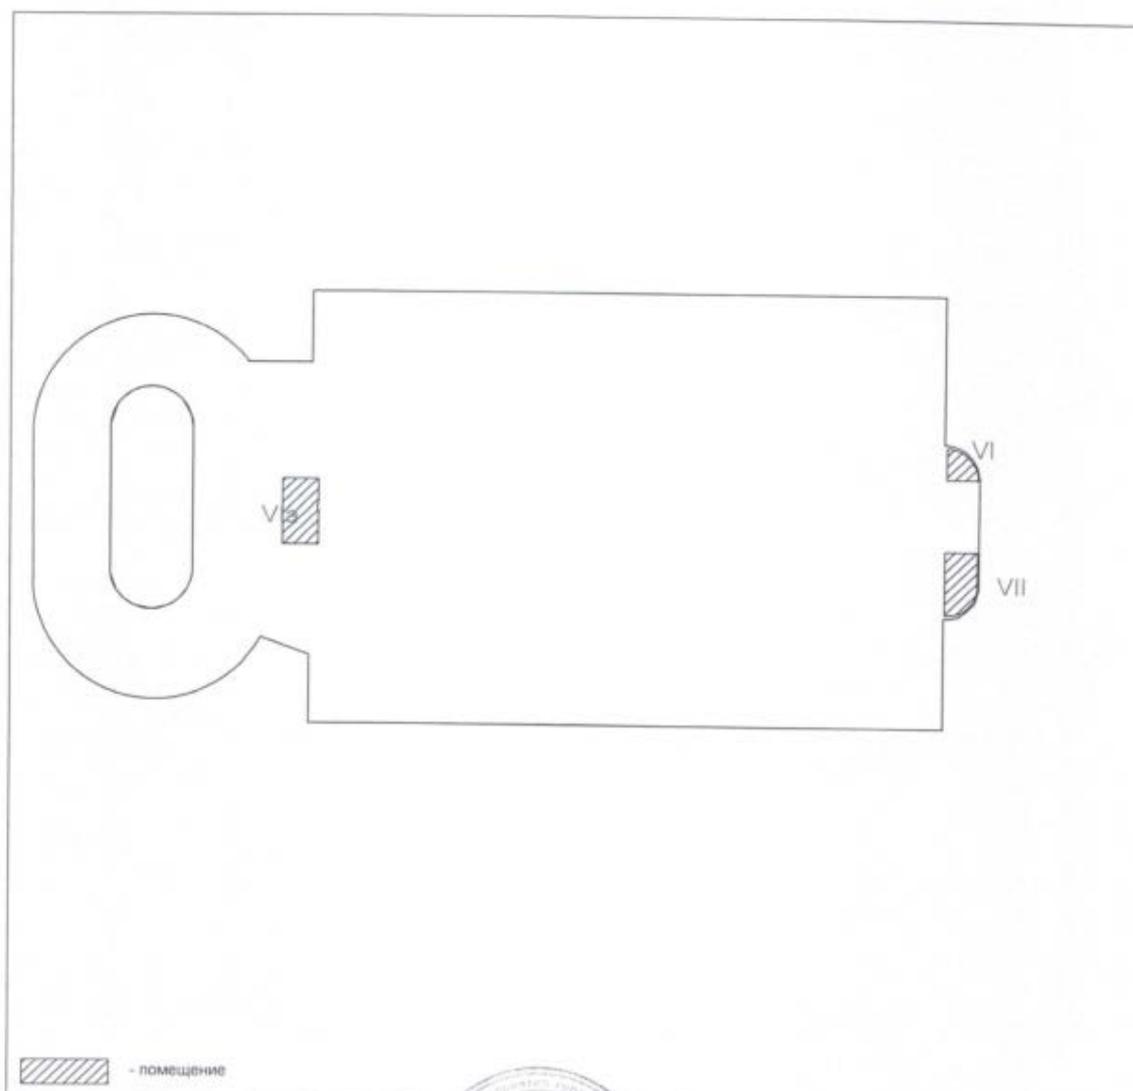

Масштаб 1 : 500

Начальник Юго-Западного



(подпись)

Руководитель группы
Миронова Л. Н.

Ю. Н. Цыганкова
(инициалы, фамилия)


КАДАСТРОВЫЙ ПАСПОРТ
ПОМЕЩЕНИЯ

Лист № 4 , всего листов 6

Кадастровый номер _____
Инвентарный номер (ранее
присвоенный учётный номер) 3832/24 (02900912:0297,0001-0037,0298)

2. План расположения помещения на этаже

2 ЭТАЖ

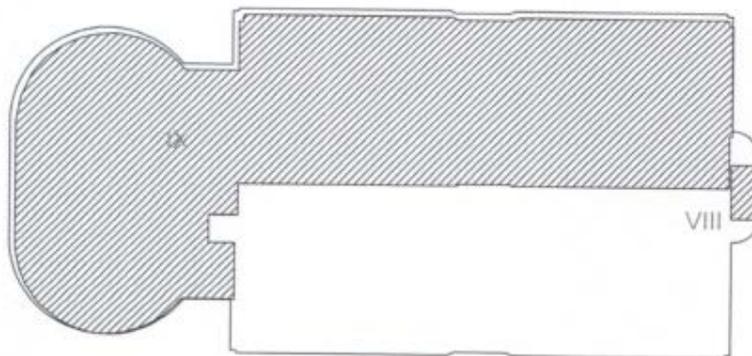

 - помещение

Масштаб 1 : 500

Начальник Юго-Западного



Руководитель группы
Миронова Л. Н.

Ю. Н. Цыганкова
(инициалы, фамилия)


КАДАСТРОВЫЙ ПАСПОРТ
ПОМЕЩЕНИЯ

Лист № 5 , всего листов 6

Кадастровый номер _____
Инвентарный номер (ранее
присвоенный учётный номер) 3832/24 (02900912:0297,0001-0037,0298)

2. План расположения помещения на этаже

3 ЭТАЖ

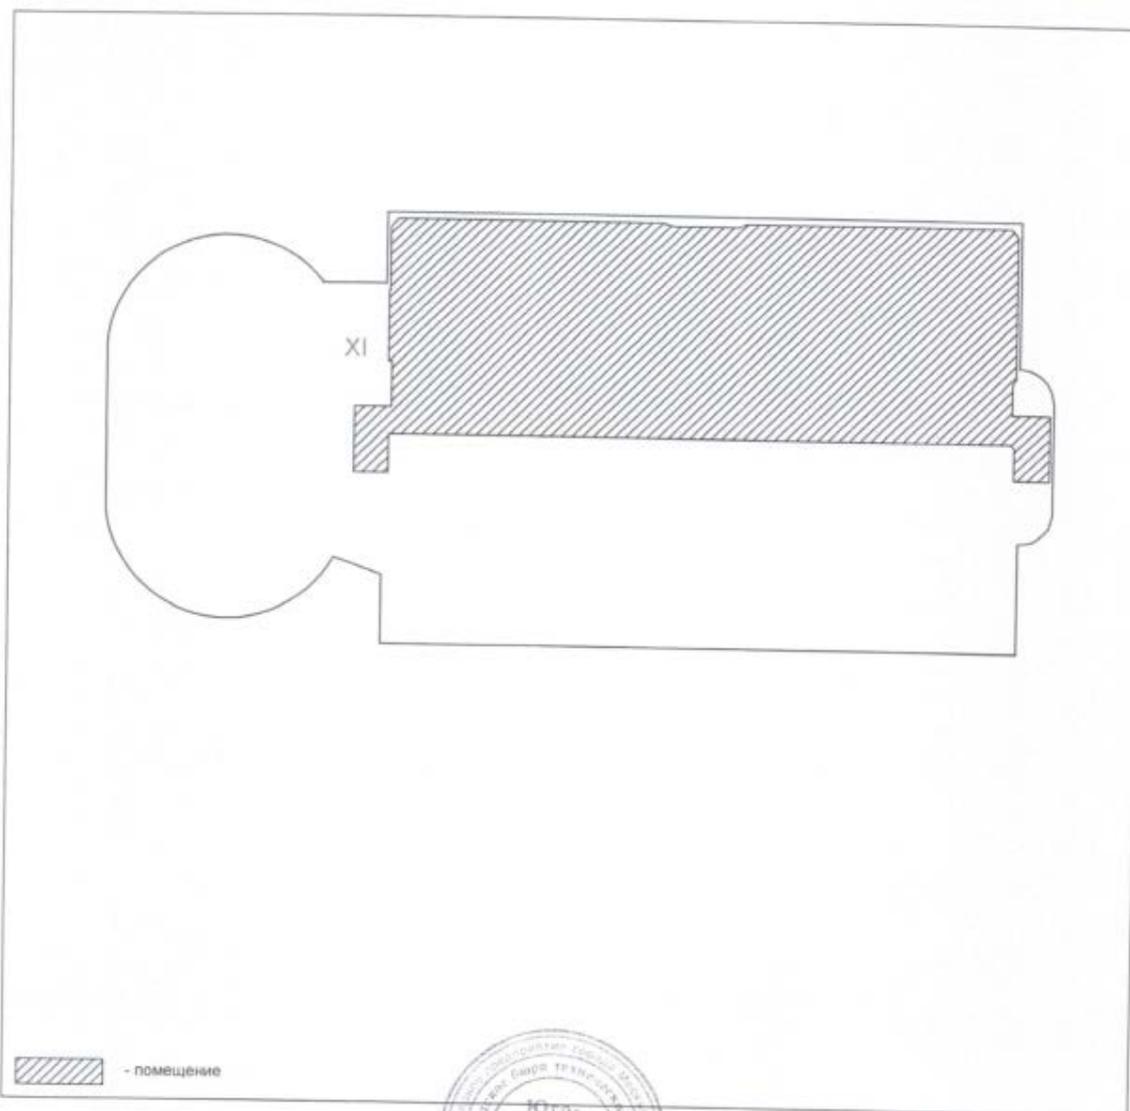

Масштаб 1 : 500

Начальник Юго-Западного



Руководитель группы
Миронова Л. Н.

Ю. Н. Пыганкова
(инициалы, фамилия)


КАДАСТРОВЫЙ ПАСПОРТ
ПОМЕЩЕНИЯ

Лист № 6 , всего листов 6

Кадастровый номер _____
Инвентарный номер (ранее
присвоенный учётный номер) 3832/24 (02900912:0297,0001-0037,0298)

2. План расположения помещения на этаже

4 ЭТАЖ

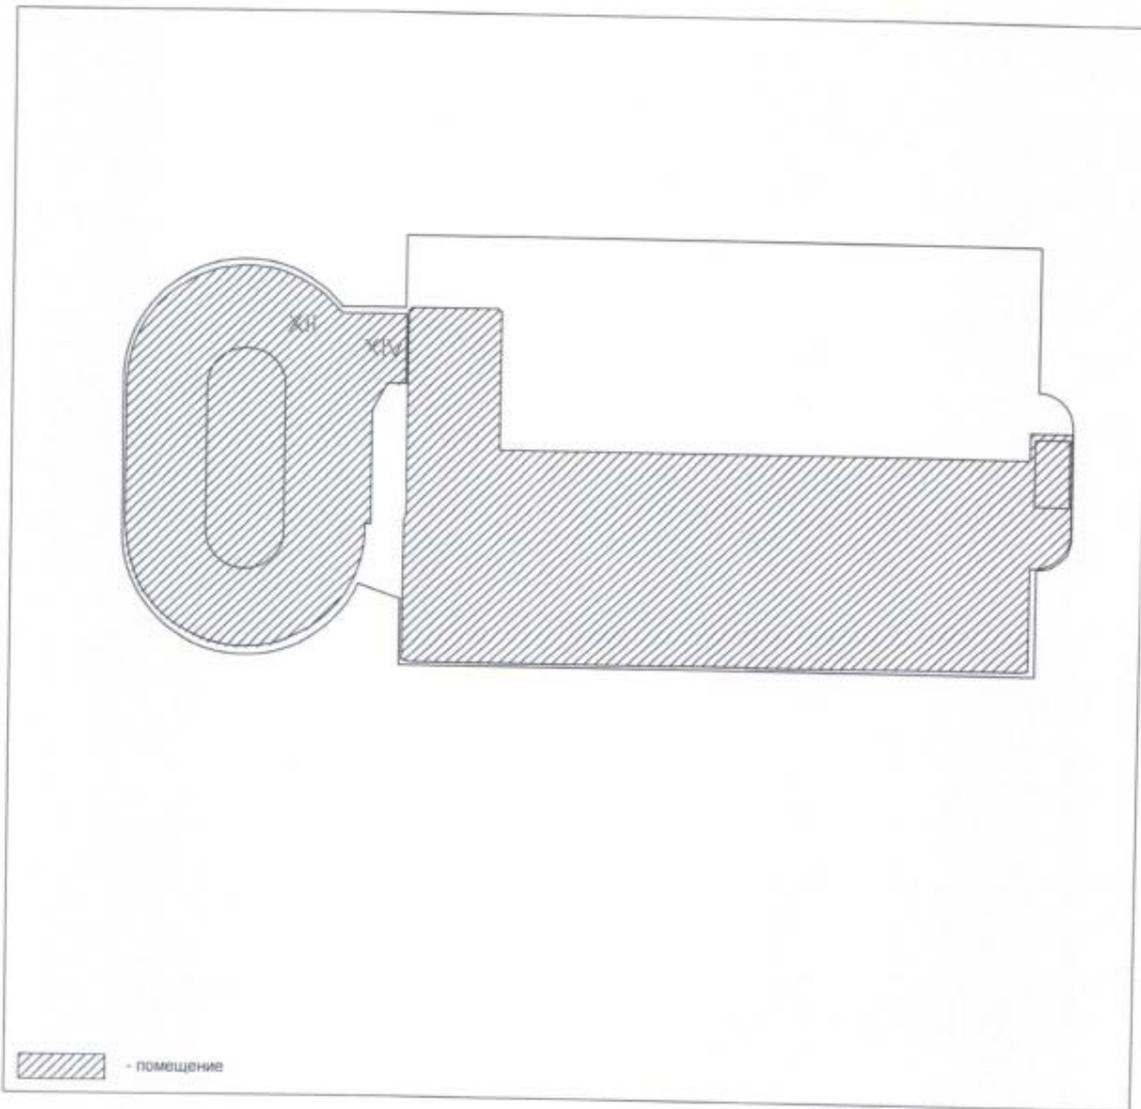

Масштаб 1 : 500

Начальник Юго-Западного

ТБТИ

М. П.


(подпись)

Руководитель группы
Миронова Л. Н.

Ю. Н. Цыганкова
(инициалы, фамилия)

Пронумеровано, пронумеровано и скреплено печатью 6 листов



Руководитель группы
Миронова Л.Н.

РАЩУПКИНА Л.Л.
01.04.2012

формы № 22

ГОСУДАРСТВЕННОЕ УНИТАРНОЕ ПРЕДПРИЯТИЕ
МОСКОВСКОЕ ГОРОДСКОЕ БЮРО ТЕХНИЧЕСКОЙ ИНВЕНТАРИЗАЦИИ

ЭКСПЛИКАЦИЯ

5 Юго-Западное
территориальное бюро
технической инвентаризации
города Москвы

К поэтажному плану:

Чечёрский пр., 16

Юго-Западного округа г. Москвы

Наименование объекта _____
Административный округ _____
Наименование микрорайона
или городского проезда _____
микрорайон № _____ корпус № _____ секции №№ _____
Заказчик _____
Владелец _____
Здание построено по проекту _____

Экспликация составлена по состоянию на 10.01.2006

Копию экспликации составила Ершова Е.Н. *Ершова*

Проверил _____
Цыганкова

Зам. начальника ТБТИ _____
Штамп ТБТИ

Зам. начальника
Юго-Западного ТБТИ
Цыганкова Ю. Н.

24.04.2012

Итоги по нежилому строению
Чечёрский пр., 16

Нежилые помещения

Классификация нежилых помещений	пом.	комн.	общая	основ.	лодж.	балк.	проч.
Гаражи	312		8979,7	3154,0			

Итого по нежилым помещениям 8979,7 3154,0

Итого по зданию			8979,7	3154,0			
-----------------	--	--	--------	--------	--	--	--

Площадь с логgiaми
в т.ч. по жилым помещениям 8979,7

Юго-Западное ТБМ
Э К С П Л И К А Ц И Я

По адресу: Чечёрский пр., 16

стр. 1

Помещение N I Тип: Гаражи
Последнее обследование 10.01.2006

ф.25

Этаж	NN комн.	Характеристики комнат и помещений	Общая площадь			Площадь помещений вспомогат. использ. (с коэф.)			Высота
			всего	в т.ч.		лодж.	в т.ч.		
				основ.	вспом.			балк.	проч.
1	1	пом.техосмотра	43,1	43,1			гараж.		430
Итого по помещению			43,1	43,1					
---Нежилые помещения всего			43,1	43,1					
в т.ч. Гаражи			43,1	43,1					

ф.25

Помещение N II машиноместо 1 Тип: Гаражи
Последнее обследование 10.01.2006

Этаж	NN комн.	Характеристики комнат и помещений	Общая площадь			Площадь помещений вспомогат. использ. (с коэф.)			Высота
			всего	в т.ч.		лодж.	в т.ч.		
				основ.	вспом.			балк.	проч.
1	1	машиноместо	9,6	9,6			гараж.		430
Итого по помещению			9,6	9,6					
---Нежилые помещения всего			9,6	9,6					
в т.ч. Гаражи			9,6	9,6					

ф.25

Помещение N II машиноместо 2 Тип: Гаражи
Последнее обследование 10.01.2006

Этаж	NN комн.	Характеристики комнат и помещений	Общая площадь			Площадь помещений вспомогат. использ. (с коэф.)			Высота
			всего	в т.ч.		лодж.	в т.ч.		
				основ.	вспом.			балк.	проч.
1	2	машиноместо	10,9	10,9			гараж.		430
Итого по помещению			10,9	10,9					
---Нежилые помещения всего			10,9	10,9					
в т.ч. Гаражи			10,9	10,9					



02 63 11 0020487

По адресу: Чечёрский пр., 16

стр. 2

Помещение N II машиноместо 3 Тип: Гаражи
Последнее обследование 10.01.2006

ф.25

Этаж	NN комн.	Характеристики комнат и помещений	Общая площадь			Площадь помещений вспомогат. использ. (с коэф.)			Вы- со- та
			всего	в т.ч.		лодж.	в т.ч.		
				основ.	вспом.		балк.	проч.	
1	3	машиноместо	9,6	9,6			гараж.		430
Итого по помещению			9,6	9,6					
---Нежилые помещения всего			9,6	9,6					
в т.ч. Гаражи			9,6	9,6					

Помещение N II машиноместо 4 Тип: Гаражи
Последнее обследование 10.01.2006

ф.25

Этаж	NN комн.	Характеристики комнат и помещений	Общая площадь			Площадь помещений вспомогат. использ. (с коэф.)			Вы- со- та
			всего	в т.ч.		лодж.	в т.ч.		
				основ.	вспом.		балк.	проч.	
1	4	машиноместо	9,6	9,6			гараж.		430
Итого по помещению			9,6	9,6					
---Нежилые помещения всего			9,6	9,6					
в т.ч. Гаражи			9,6	9,6					

Помещение N II машиноместо 5 Тип: Гаражи
Последнее обследование 10.01.2006

ф.25

Этаж	NN комн.	Характеристики комнат и помещений	Общая площадь			Площадь помещений вспомогат. использ. (с коэф.)			Вы- со- та
			всего	в т.ч.		лодж.	в т.ч.		
				основ.	вспом.		балк.	проч.	
1	5	машиноместо	11,1	11,1			гараж.		430
Итого по помещению			11,1	11,1					
---Нежилые помещения всего			11,1	11,1					
в т.ч. Гаражи			11,1	11,1					

По адресу: Чечёрский пр., 16

стр. 3

Помещение N II машиноместо 6 Тип: Гаражи
Последнее обследование 10.01.2006

ф.25

Этаж	NN комн.	Характеристики комнат и помещений	Общая площадь			Площадь помещений вспомогат. использ. (с коэф.)			Вы- со- та
			всего	в т.ч.		лодж.	в т.ч.		
				основ.	вспом.			балк.	проч.
1	6	машиноместо	9,5	9,5		гараж.			430
Итого по помещению			9,5	9,5					
---Нежилые помещения всего			9,5	9,5					
в т.ч. Гаражи			9,5	9,5					

Помещение N II машиноместо 7 Тип: Гаражи
Последнее обследование 10.01.2006

ф.25

Этаж	NN комн.	Характеристики комнат и помещений	Общая площадь			Площадь помещений вспомогат. использ. (с коэф.)			Вы- со- та
			всего	в т.ч.		лодж.	в т.ч.		
				основ.	вспом.			балк.	проч.
1	7	машиноместо	9,6	9,6		гараж.			430
Итого по помещению			9,6	9,6					
---Нежилые помещения всего			9,6	9,6					
в т.ч. Гаражи			9,6	9,6					

Помещение N II машиноместо 8 Тип: Гаражи
Последнее обследование 10.01.2006

ф.25

Этаж	NN комн.	Характеристики комнат и помещений	Общая площадь			Площадь помещений вспомогат. использ. (с коэф.)			Вы- со- та
			всего	в т.ч.		лодж.	в т.ч.		
				основ.	вспом.			балк.	проч.
1	8	машиноместо	11,1	11,1		гараж.			430
Итого по помещению			11,1	11,1					
---Нежилые помещения всего			11,1	11,1					
в т.ч. Гаражи			11,1	11,1					

Помещение N II машиноместо 9 Тип: Гаражи
Последнее обследование 10.01.2006

ф.25

Этаж	NN комн.	Характеристики комнат и помещений	Общая площадь			Площадь помещений вспомогат. использ. (с коэф.)			Вы- со- та
			всего	в т.ч.		лодж.	в т.ч.		
				основ.	вспом.		балк.	проч.	
1	9	машиноместо	9,5	9,5			гараж.	430	
Итого по помещению			9,5	9,5					
---Нежилые помещения всего			9,5	9,5					
в т.ч. Гаражи			9,5	9,5					

Помещение N II машиноместо 10 Тип: Гаражи
Последнее обследование 10.01.2006

ф.25

Этаж	NN комн.	Характеристики комнат и помещений	Общая площадь			Площадь помещений вспомогат. использ. (с коэф.)			Вы- со- та
			всего	в т.ч.		лодж.	в т.ч.		
				основ.	вспом.		балк.	проч.	
1	10	машиноместо	9,9	9,9			гараж.	430	
Итого по помещению			9,9	9,9					
---Нежилые помещения всего			9,9	9,9					
в т.ч. Гаражи			9,9	9,9					

Помещение N II машиноместо 11 Тип: Гаражи
Последнее обследование 10.01.2006

ф.25

Этаж	NN комн.	Характеристики комнат и помещений	Общая площадь			Площадь помещений вспомогат. использ. (с коэф.)			Вы- со- та
			всего	в т.ч.		лодж.	в т.ч.		
				основ.	вспом.		балк.	проч.	
1	11	машиноместо	9,9	9,9			гараж.	430	
Итого по помещению			9,9	9,9					
---Нежилые помещения всего			9,9	9,9					
в т.ч. Гаражи			9,9	9,9					

По адресу: Чечёрский пр., 16

стр. 5

Помещение N II машиноместо 12 Тип: Гаражи
Последнее обследование 10.01.2006

ф.25

Этаж	NN комн.	Характеристики комнат и помещений	Общая площадь			Площадь помещений вспомогат. использ. (с коэф.)			Высота
			всего	в т.ч.		лодж.	в т.ч.		
				основ.	вспом.			балк.	проч.
1	12	машиноместо	9,6	9,6			гараж.		430
Итого по помещению			9,6	9,6					
---Нежилые помещения всего			9,6	9,6					
в т.ч. Гаражи			9,6	9,6					

Помещение N II машиноместо 13 Тип: Гаражи
Последнее обследование 10.01.2006

ф.25

Этаж	NN комн.	Характеристики комнат и помещений	Общая площадь			Площадь помещений вспомогат. использ. (с коэф.)			Высота
			всего	в т.ч.		лодж.	в т.ч.		
				основ.	вспом.			балк.	проч.
1	13	машиноместо	11,1	11,1			гараж.		430
Итого по помещению			11,1	11,1					
---Нежилые помещения всего			11,1	11,1					
в т.ч. Гаражи			11,1	11,1					

Помещение N II машиноместо 14 Тип: Гаражи
Последнее обследование 10.01.2006

ф.25

Этаж	NN комн.	Характеристики комнат и помещений	Общая площадь			Площадь помещений вспомогат. использ. (с коэф.)			Высота
			всего	в т.ч.		лодж.	в т.ч.		
				основ.	вспом.			балк.	проч.
1	14	машиноместо	9,6	9,6			гараж.		430
Итого по помещению			9,6	9,6					
---Нежилые помещения всего			9,6	9,6					
в т.ч. Гаражи			9,6	9,6					

По адресу: Чечёрский пр., 16

стр. 6

Помещение N II машиноместо 15 Тип: Гаражи
Последнее обследование 10.01.2006

ф.25

Этаж	NN комн.	Характеристики комнат и помещений	Общая площадь			Площадь помещений вспомогат. использ. (с коэф.)			Вы- со- та
			всего	в т.ч.		лодж.	в т.ч.		
				основ.	вспом.			балк.	проч.
1	15	машиноместо	9,5	9,5			гараж.		430
Итого по помещению			9,5	9,5					
---Нежилые помещения всего			9,5	9,5					
в т.ч. Гаражи			9,5	9,5					

Помещение N II машиноместо 16 Тип: Гаражи
Последнее обследование 10.01.2006

ф.25

Этаж	NN комн.	Характеристики комнат и помещений	Общая площадь			Площадь помещений вспомогат. использ. (с коэф.)			Вы- со- та
			всего	в т.ч.		лодж.	в т.ч.		
				основ.	вспом.			балк.	проч.
1	16	машиноместо	11,1	11,1			гараж.		430
Итого по помещению			11,1	11,1					
---Нежилые помещения всего			11,1	11,1					
в т.ч. Гаражи			11,1	11,1					

Помещение N II машиноместо 17 Тип: Гаражи
Последнее обследование 10.01.2006

ф.25

Этаж	NN комн.	Характеристики комнат и помещений	Общая площадь			Площадь помещений вспомогат. использ. (с коэф.)			Вы- со- та
			всего	в т.ч.		лодж.	в т.ч.		
				основ.	вспом.			балк.	проч.
1	17	машиноместо	9,5	9,5			гараж.		430
Итого по помещению			9,5	9,5					
---Нежилые помещения всего			9,5	9,5					
в т.ч. Гаражи			9,5	9,5					

По адресу: Чечёрский пр., 16

стр. 7

Помещение N II машиноместо 18 Тип: Гаражи
Последнее обследование 10.01.2006

ф.25

Этаж	NN комн.	Характеристики комнат и помещений	Общая площадь			Площадь помещений вспомогат. использ. (с коэф.)			Высота
			всего	в т.ч.		лодж.	в т.ч.		
				основ.	вспом.		балк.	проч.	
1	18	машиноместо	9,5	9,5			гараж.		430
Итого по помещению			9,5	9,5					
---Нежилые помещения всего			9,5	9,5					
в т.ч. Гаражи			9,5	9,5					

Помещение N II машиноместо 19 Тип: Гаражи
Последнее обследование 10.01.2006

ф.25

Этаж	NN комн.	Характеристики комнат и помещений	Общая площадь			Площадь помещений вспомогат. использ. (с коэф.)			Высота
			всего	в т.ч.		лодж.	в т.ч.		
				основ.	вспом.		балк.	проч.	
1	19	машиноместо	10,4	10,4			гараж.		430
Итого по помещению			10,4	10,4					
---Нежилые помещения всего			10,4	10,4					
в т.ч. Гаражи			10,4	10,4					

Помещение N II машиноместо 20 Тип: Гаражи
Последнее обследование 10.01.2006

ф.25

Этаж	NN комн.	Характеристики комнат и помещений	Общая площадь			Площадь помещений вспомогат. использ. (с коэф.)			Высота
			всего	в т.ч.		лодж.	в т.ч.		
				основ.	вспом.		балк.	проч.	
1	20	машиноместо	9,7	9,7			гараж.		430
Итого по помещению			9,7	9,7					
---Нежилые помещения всего			9,7	9,7					
в т.ч. Гаражи			9,7	9,7					

Помещение N II машиноместо 21 Тип: Гаражи
Последнее обследование 10.01.2006

ф.25

Этаж	NN комн.	Характеристики комнат и помещений	Общая площадь			Площадь помещений вспомогат. использ. (с коэф.)			Вы- со- та
			всего	в т.ч.		лодж.	в т.ч.		
				основ.	вспом.			балк.	проч.
1	21	машиноместо	10,5	10,5			гараж.		430
Итого по помещению			10,5	10,5					
---Нежилые помещения всего			10,5	10,5					
в т.ч. Гаражи			10,5	10,5					

Помещение N II машиноместо 22 Тип: Гаражи
Последнее обследование 10.01.2006

ф.25

Этаж	NN комн.	Характеристики комнат и помещений	Общая площадь			Площадь помещений вспомогат. использ. (с коэф.)			Вы- со- та
			всего	в т.ч.		лодж.	в т.ч.		
				основ.	вспом.			балк.	проч.
1	22	машиноместо	11,7	11,7			гараж.		430
Итого по помещению			11,7	11,7					
---Нежилые помещения всего			11,7	11,7					
в т.ч. Гаражи			11,7	11,7					

Помещение N II машиноместо 23 Тип: Гаражи
Последнее обследование 10.01.2006

ф.25

Этаж	NN комн.	Характеристики комнат и помещений	Общая площадь			Площадь помещений вспомогат. использ. (с коэф.)			Вы- со- та
			всего	в т.ч.		лодж.	в т.ч.		
				основ.	вспом.			балк.	проч.
1	23	машиноместо	10,2	10,2			гараж.		430
Итого по помещению			10,2	10,2					
---Нежилые помещения всего			10,2	10,2					
в т.ч. Гаражи			10,2	10,2					

Помещение N II машиноместо 24 Тип: Гаражи
Последнее обследование 10.01.2006

ф.25

Этаж	NN комн.	Характеристики комнат и помещений	Общая площадь			Площадь помещений вспомогат. использ. (с коэф.)			Вы- со- та
			всего	в т.ч.		в т.ч.			
				основ.	вспом.	лодж.	балк.	проч.	
1	24	машиноместо	10,2	10,2		гараж.			430
Итого по помещению			10,2	10,2					
---Нежилые помещения всего			10,2	10,2					
в т.ч. Гаражи			10,2	10,2					

Помещение N II машиноместо 25 Тип: Гаражи
Последнее обследование 10.01.2006

ф.25

Этаж	NN комн.	Характеристики комнат и помещений	Общая площадь			Площадь помещений вспомогат. использ. (с коэф.)			Вы- со- та
			всего	в т.ч.		в т.ч.			
				основ.	вспом.	лодж.	балк.	проч.	
1	25	машиноместо	11,8	11,8		гараж.			430
Итого по помещению			11,8	11,8					
---Нежилые помещения всего			11,8	11,8					
в т.ч. Гаражи			11,8	11,8					

Помещение N II машиноместо 26 Тип: Гаражи
Последнее обследование 10.01.2006

ф.25

Этаж	NN комн.	Характеристики комнат и помещений	Общая площадь			Площадь помещений вспомогат. использ. (с коэф.)			Вы- со- та
			всего	в т.ч.		в т.ч.			
				основ.	вспом.	лодж.	балк.	проч.	
1	26	машиноместо	10,0	10,0		гараж.			430
Итого по помещению			10,0	10,0					
---Нежилые помещения всего			10,0	10,0					
в т.ч. Гаражи			10,0	10,0					

По адресу: Чечёрский пр., 16

стр. 10

Помещение N II машиноместо 27 Тип: Гаражи
Последнее обследование 10.01.2006

ф.25

Этаж	NN комн.	Характеристики комнат и помещений	Общая площадь			Площадь помещений вспомогат. использ. (с коэф.)			Вы- со- та
			всего	в т.ч.		лодж.	в т.ч.		
				основ.	вспом.			балк.	проч.
1	27	машиноместо	10,2	10,2			гараж.		430
Итого по помещению			10,2	10,2					
---Нежилые помещения всего			10,2	10,2					
в т.ч. Гаражи			10,2	10,2					

Помещение N II машиноместо 28 Тип: Гаражи
Последнее обследование 10.01.2006

ф.25

Этаж	NN комн.	Характеристики комнат и помещений	Общая площадь			Площадь помещений вспомогат. использ. (с коэф.)			Вы- со- та
			всего	в т.ч.		лодж.	в т.ч.		
				основ.	вспом.			балк.	проч.
1	28	машиноместо	11,8	11,8			гараж.		430
Итого по помещению			11,8	11,8					
---Нежилые помещения всего			11,8	11,8					
в т.ч. Гаражи			11,8	11,8					

Помещение N II машиноместо 29 Тип: Гаражи
Последнее обследование 10.01.2006

ф.25

Этаж	NN комн.	Характеристики комнат и помещений	Общая площадь			Площадь помещений вспомогат. использ. (с коэф.)			Вы- со- та
			всего	в т.ч.		лодж.	в т.ч.		
				основ.	вспом.			балк.	проч.
1	29	машиноместо	10,2	10,2			гараж.		430
Итого по помещению			10,2	10,2					
---Нежилые помещения всего			10,2	10,2					
в т.ч. Гаражи			10,2	10,2					

Помещение N II машиноместо 30 Тип: Гаражи
Последнее обследование 10.01.2006

ф.25

Этаж	NN комн.	Характеристики комнат и помещений	Общая площадь			Площадь помещений вспомогат. использ. (с коэф.)			Высота
			всего	в т.ч.		лодж.	в т.ч.		
				основ.	вспом.			балк.	проч.
1	30	машиноместо	10,6	10,6			гараж.		430
Итого по помещению			10,6	10,6					
---Нежилые помещения всего в т.ч. Гаражи			10,6	10,6					

Помещение N II машиноместо 31 Тип: Гаражи
Последнее обследование 10.01.2006

ф.25

Этаж	NN комн.	Характеристики комнат и помещений	Общая площадь			Площадь помещений вспомогат. использ. (с коэф.)			Высота
			всего	в т.ч.		лодж.	в т.ч.		
				основ.	вспом.			балк.	проч.
1	31	машиноместо	10,5	10,5			гараж.		430
Итого по помещению			10,5	10,5					
---Нежилые помещения всего в т.ч. Гаражи			10,5	10,5					

Помещение N II машиноместо 32 Тип: Гаражи
Последнее обследование 10.01.2006

ф.25

Этаж	NN комн.	Характеристики комнат и помещений	Общая площадь			Площадь помещений вспомогат. использ. (с коэф.)			Высота
			всего	в т.ч.		лодж.	в т.ч.		
				основ.	вспом.			балк.	проч.
1	32	машиноместо	10,6	10,6			гараж.		430
Итого по помещению			10,6	10,6					
---Нежилые помещения всего в т.ч. Гаражи			10,6	10,6					

По адресу: Чечёрский пр., 16

стр. 12

Помещение N II машиноместо 33 Тип: Гаражи
Последнее обследование 10.01.2006

ф.25

Этаж	NN комн.	Характеристики комнат и помещений	Общая площадь			Площадь помещений вспомогат. использ. (с коэф.)			Вы- со- та
			всего	в т.ч.		лодж.	в т.ч.		
				основ.	вспом.		балк.	проч.	
1	33	машиноместо	10,9	10,9		гараж.		430	
Итого по помещению			10,9	10,9					
---Нежилые помещения всего в т.ч. Гаражи			10,9	10,9					

Помещение N II машиноместо 34 Тип: Гаражи
Последнее обследование 10.01.2006

ф.25

Этаж	NN комн.	Характеристики комнат и помещений	Общая площадь			Площадь помещений вспомогат. использ. (с коэф.)			Вы- со- та
			всего	в т.ч.		лодж.	в т.ч.		
				основ.	вспом.		балк.	проч.	
1	34	машиноместо	10,6	10,6		гараж.		430	
Итого по помещению			10,6	10,6					
---Нежилые помещения всего в т.ч. Гаражи			10,6	10,6					

Помещение N II машиноместо 35 Тип: Гаражи
Последнее обследование 10.01.2006

ф.25

Этаж	NN комн.	Характеристики комнат и помещений	Общая площадь			Площадь помещений вспомогат. использ. (с коэф.)			Вы- со- та
			всего	в т.ч.		лодж.	в т.ч.		
				основ.	вспом.		балк.	проч.	
1	35	машиноместо	10,6	10,6		гараж.		430	
Итого по помещению			10,6	10,6					
---Нежилые помещения всего в т.ч. Гаражи			10,6	10,6					

по адресу: Чечёрский пр., 16

стр. 13

Помещение N II машиноместо 36 Тип: Гаражи
Последнее обследование 10.01.2006

ф.25

Этаж	NN комн.	Характеристики комнат и помещений	Общая площадь			Площадь помещений вспомогат. использ. (с коэф.)			Вы- со- та
			всего	в т.ч.		в т.ч.			
				основ.	вспом.	лодж.	балк.	проч.	
1	36	машиноместо	10,8	10,8		гараж.			430
Итого по помещению			10,8	10,8					
---Нежилые помещения всего			10,8	10,8					
в т.ч. Гаражи			10,8	10,8					

Помещение N II машиноместо 37 Тип: Гаражи
Последнее обследование 10.01.2006

ф.25

Этаж	NN комн.	Характеристики комнат и помещений	Общая площадь			Площадь помещений вспомогат. использ. (с коэф.)			Вы- со- та
			всего	в т.ч.		в т.ч.			
				основ.	вспом.	лодж.	балк.	проч.	
1	37	машиноместо	10,5	10,5		гараж.			430
Итого по помещению			10,5	10,5					
---Нежилые помещения всего			10,5	10,5					
в т.ч. Гаражи			10,5	10,5					

Помещение N II Тип: Гаражи
Последнее обследование 10.01.2006

ф.25

Этаж	NN комн.	Характеристики комнат и помещений	Общая площадь			Площадь помещений вспомогат. использ. (с коэф.)			Вы- со- та
			всего	в т.ч.		в т.ч.			
				основ.	вспом.	лодж.	балк.	проч.	
1	38	прочее	510,4		510,4	гараж.			430
	39	шкаф пок.кран	8,3		8,3	гараж.			
Итого по помещению			518,7		518,7				
---Нежилые помещения всего			518,7		518,7				
в т.ч. Гаражи			518,7		518,7				

Помещение N III Тип: Гаражи
Последнее обследование 10.01.2006

ф.25

Этаж	NN комн.	Характеристики комнат и помещений	Общая площадь			Площадь помещений вспомогат. использ. (с коэф.)			Вы- со- та
			всего	в т.ч.		в т.ч.			
				основ.	вспом.	лодж.	балк.	проч.	
1	1	моечная для маш	56,0		56,0				444
	2	пом.подсобное	24,7		24,7				
Итого по помещению			80,7		80,7				
---Нежилые помещения всего			80,7		80,7				
в т.ч. Гаражи			80,7		80,7				

Помещение N IV Тип: Гаражи
Последнее обследование 10.01.2006

ф.25

Этаж	NN комн.	Характеристики комнат и помещений	Общая площадь			Площадь помещений вспомогат. использ. (с коэф.)			Вы- со- та
			всего	в т.ч.		в т.ч.			
				основ.	вспом.	лодж.	балк.	проч.	
1	1	комн.администра	18,0		18,0				444
	2	санузел совмещ.	2,0		2,0				
Итого по помещению			20,0		20,0				
---Нежилые помещения всего			20,0		20,0				
в т.ч. Гаражи			20,0		20,0				

Помещение N VI Тип: Гаражи
Последнее обследование 10.01.2006

ф.25

Этаж	NN комн.	Характеристики комнат и помещений	Общая площадь			Площадь помещений вспомогат. использ. (с коэф.)			Вы- со- та
			всего	в т.ч.		в т.ч.			
				основ.	вспом.	лодж.	балк.	проч.	
1	1	насосная	3,9		3,9				444
Итого по помещению			3,9		3,9				
---Нежилые помещения всего			3,9		3,9				
в т.ч. Гаражи			3,9		3,9				

Помещение N VIa Тип: Гаражи
Последнее обследование 10.01.2006

ф.25

Этаж	NN комн.	Характеристики комнат и помещений	Общая площадь			Площадь помещений вспомогат. использ. (с коэф.)			Высота
			всего	в т.ч.		лодж.	в т.ч.		
				основ.	вспом.			балк.	проч.
1	1	лестница	16,2		16,2		гараж.		444
Итого по помещению			16,2		16,2				
---Нежилые помещения всего			16,2		16,2				
в т.ч. Гаражи			16,2		16,2				

Помещение N VII Тип: Гаражи
Последнее обследование 10.01.2006

ф.25

Этаж	NN комн.	Характеристики комнат и помещений	Общая площадь			Площадь помещений вспомогат. использ. (с коэф.)			Высота
			всего	в т.ч.		лодж.	в т.ч.		
				основ.	вспом.			балк.	проч.
1	1	электрощитовая	13,5		13,5		гараж.		444
Итого по помещению			13,5		13,5				
---Нежилые помещения всего			13,5		13,5				
в т.ч. Гаражи			13,5		13,5				

Помещение N V машиноместо 38 Тип: Гаражи
Последнее обследование 10.01.2006

ф.25

Этаж	NN комн.	Характеристики комнат и помещений	Общая площадь			Площадь помещений вспомогат. использ. (с коэф.)			Высота
			всего	в т.ч.		лодж.	в т.ч.		
				основ.	вспом.			балк.	проч.
1	1	машиноместо	10,2	10,2			гараж.		286
Итого по помещению			10,2	10,2					
---Нежилые помещения всего			10,2	10,2					
в т.ч. Гаражи			10,2	10,2					

Помещение N V машиноместо 39 Тип: Гаражи
Последнее обследование 10.01.2006

ф.25

Этаж	NN комн.	Характеристики комнат и помещений	Общая площадь			Площадь помещений вспомогат. использ. (с коэф.)			Вы- со- та
			всего	в т.ч.		лодж.	в т.ч.		
				основ.	вспом.			балк.	проч.
1	2	машиноместо	11,8	11,8			гараж.		286
Итого по помещению			11,8	11,8					
---Нежилые помещения всего			11,8	11,8					
в т.ч. Гаражи			11,8	11,8					

Помещение N V машиноместо 40 Тип: Гаражи
Последнее обследование 10.01.2006

ф.25

Этаж	NN комн.	Характеристики комнат и помещений	Общая площадь			Площадь помещений вспомогат. использ. (с коэф.)			Вы- со- та
			всего	в т.ч.		лодж.	в т.ч.		
				основ.	вспом.			балк.	проч.
1	3	машиноместо	10,2	10,2			гараж.		286
Итого по помещению			10,2	10,2					
---Нежилые помещения всего			10,2	10,2					
в т.ч. Гаражи			10,2	10,2					

Помещение N V машиноместо 41 Тип: Гаражи
Последнее обследование 10.01.2006

ф.25

Этаж	NN комн.	Характеристики комнат и помещений	Общая площадь			Площадь помещений вспомогат. использ. (с коэф.)			Вы- со- та
			всего	в т.ч.		лодж.	в т.ч.		
				основ.	вспом.			балк.	проч.
1	4	машиноместо	10,2	10,2			гараж.		286
Итого по помещению			10,2	10,2					
---Нежилые помещения всего			10,2	10,2					
в т.ч. Гаражи			10,2	10,2					

Помещение N V машиноместо 42 Тип: Гаражи
Последнее обследование 10.01.2006

ф.25

Этаж	NN комн.	Характеристики комнат и помещений	Общая площадь			Площадь помещений вспомогат. использ. (с коэф.)			Вы- со- та
			всего	в т.ч.		лодж.	в т.ч.		
				основ.	вспом.		балк.	проч.	
1	5	машиноместо	11,8	11,8			гараж.		286
Итого по помещению			11,8	11,8					
---Нежилые помещения всего			11,8	11,8					
в т.ч. Гаражи			11,8	11,8					

Помещение N V машиноместо 43 Тип: Гаражи
Последнее обследование 10.01.2006

ф.25

Этаж	NN комн.	Характеристики комнат и помещений	Общая площадь			Площадь помещений вспомогат. использ. (с коэф.)			Вы- со- та
			всего	в т.ч.		лодж.	в т.ч.		
				основ.	вспом.		балк.	проч.	
1	6	машиноместо	10,1	10,1			гараж.		286
Итого по помещению			10,1	10,1					
---Нежилые помещения всего			10,1	10,1					
в т.ч. Гаражи			10,1	10,1					

Помещение N V машиноместо 44 Тип: Гаражи
Последнее обследование 10.01.2006

ф.25

Этаж	NN комн.	Характеристики комнат и помещений	Общая площадь			Площадь помещений вспомогат. использ. (с коэф.)			Вы- со- та
			всего	в т.ч.		лодж.	в т.ч.		
				основ.	вспом.		балк.	проч.	
1	7	машиноместо	10,3	10,3			гараж.		286
Итого по помещению			10,3	10,3					
---Нежилые помещения всего			10,3	10,3					
в т.ч. Гаражи			10,3	10,3					

Помещение N V машиноместо 45 Тип: Гаражи
Последнее обследование 10.01.2006

ф.25

Этаж	NN комн.	Характеристики комнат и помещений	Общая площадь			Площадь помещений вспомогат. использ. (с коэф.)			Вы- со- та
			всего	в т.ч.		в т.ч.			
				основ.	вспом.	лодж.	балк.	проч.	
1	8	машиноместо	11,6	11,6		гараж.			286
Итого по помещению			11,6	11,6					
---Нежилые помещения всего			11,6	11,6					
в т.ч. Гаражи			11,6	11,6					

Помещение N V машиноместо 46 Тип: Гаражи
Последнее обследование 10.01.2006

ф.25

Этаж	NN комн.	Характеристики комнат и помещений	Общая площадь			Площадь помещений вспомогат. использ. (с коэф.)			Вы- со- та
			всего	в т.ч.		в т.ч.			
				основ.	вспом.	лодж.	балк.	проч.	
1	9	машиноместо	10,2	10,2		гараж.			286
Итого по помещению			10,2	10,2					
---Нежилые помещения всего			10,2	10,2					
в т.ч. Гаражи			10,2	10,2					

Помещение N V машиноместо 47 Тип: Гаражи
Последнее обследование 10.01.2006

ф.25

Этаж	NN комн.	Характеристики комнат и помещений	Общая площадь			Площадь помещений вспомогат. использ. (с коэф.)			Вы- со- та
			всего	в т.ч.		в т.ч.			
				основ.	вспом.	лодж.	балк.	проч.	
1	10	машиноместо	10,5	10,5		гараж.			286
Итого по помещению			10,5	10,5					
---Нежилые помещения всего			10,5	10,5					
в т.ч. Гаражи			10,5	10,5					

Помещение N V машиноместо 48 Тип: Гаражи
Последнее обследование 10.01.2006

ф.25

Этаж	NN комн.	Характеристики комнат и помещений	Общая площадь			Площадь помещений вспомогат. использ. (с коэф.)			Вы- со- та
			всего	в т.ч.		в т.ч.			
				основ.	вспом.	лодж.	балк.	проч.	
1	11	машиноместо	10,4	10,4		гараж.			286
Итого по помещению			10,4	10,4					
---Нежилые помещения всего			10,4	10,4					
в т.ч. Гаражи			10,4	10,4					

Помещение N V машиноместо 49 Тип: Гаражи
Последнее обследование 10.01.2006

ф.25

Этаж	NN комн.	Характеристики комнат и помещений	Общая площадь			Площадь помещений вспомогат. использ. (с коэф.)			Вы- со- та
			всего	в т.ч.		в т.ч.			
				основ.	вспом.	лодж.	балк.	проч.	
1	12	машиноместо	10,2	10,2		гараж.			286
Итого по помещению			10,2	10,2					
---Нежилые помещения всего			10,2	10,2					
в т.ч. Гаражи			10,2	10,2					

Помещение N V машиноместо 50 Тип: Гаражи
Последнее обследование 10.01.2006

ф.25

Этаж	NN комн.	Характеристики комнат и помещений	Общая площадь			Площадь помещений вспомогат. использ. (с коэф.)			Вы- со- та
			всего	в т.ч.		в т.ч.			
				основ.	вспом.	лодж.	балк.	проч.	
1	13	машиноместо	11,7	11,7		гараж.			286
Итого по помещению			11,7	11,7					
---Нежилые помещения всего			11,7	11,7					
в т.ч. Гаражи			11,7	11,7					

По адресу: Чечёрский пр., 16

стр. 20

Помещение N V машиноместо 51 Тип: Гаражи
Последнее обследование 10.01.2006

ф.25

Этаж	NN комн.	Характеристики комнат и помещений	Общая площадь			Площадь помещений вспомогат. использ. (с коэф.)			Вы- со- та
			всего	в т.ч.		лодж.	в т.ч.		
				основ.	вспом.			балк.	проч.
1	14	машиноместо	10,1	10,1		гараж.			286
Итого по помещению			10,1	10,1					
---Нежилые помещения всего			10,1	10,1					
в т.ч. Гаражи			10,1	10,1					

Помещение N V машиноместо 52 Тип: Гаражи
Последнее обследование 10.01.2006

ф.25

Этаж	NN комн.	Характеристики комнат и помещений	Общая площадь			Площадь помещений вспомогат. использ. (с коэф.)			Вы- со- та
			всего	в т.ч.		лодж.	в т.ч.		
				основ.	вспом.			балк.	проч.
1	15	машиноместо	10,1	10,1		гараж.			286
Итого по помещению			10,1	10,1					
---Нежилые помещения всего			10,1	10,1					
в т.ч. Гаражи			10,1	10,1					

Помещение N V машиноместо 53 Тип: Гаражи
Последнее обследование 10.01.2006

ф.25

Этаж	NN комн.	Характеристики комнат и помещений	Общая площадь			Площадь помещений вспомогат. использ. (с коэф.)			Вы- со- та
			всего	в т.ч.		лодж.	в т.ч.		
				основ.	вспом.			балк.	проч.
1	16	машиноместо	11,8	11,8		гараж.			286
Итого по помещению			11,8	11,8					
---Нежилые помещения всего			11,8	11,8					
в т.ч. Гаражи			11,8	11,8					

Помещение N V машиноместо 54 Тип: Гаражи
Последнее обследование 10.01.2006

ф.25

Этаж	NN комн.	Характеристики комнат и помещений	Общая площадь			Площадь помещений вспомогат. использ. (с коэф.)			Высота
			всего	в т.ч.		лодж.	в т.ч.		
				основ.	вспом.		балк.	проч.	
1	17	машиноместо	10,2	10,2			гараж.		286
Итого по помещению			10,2	10,2					
---Нежилые помещения всего			10,2	10,2					
в т.ч. Гаражи			10,2	10,2					

Помещение N V машиноместо 55 Тип: Гаражи
Последнее обследование 10.01.2006

ф.25

Этаж	NN комн.	Характеристики комнат и помещений	Общая площадь			Площадь помещений вспомогат. использ. (с коэф.)			Высота
			всего	в т.ч.		лодж.	в т.ч.		
				основ.	вспом.		балк.	проч.	
1	18	машиноместо	10,1	10,1			гараж.		286
Итого по помещению			10,1	10,1					
---Нежилые помещения всего			10,1	10,1					
в т.ч. Гаражи			10,1	10,1					

Помещение N V машиноместо 56 Тип: Гаражи
Последнее обследование 10.01.2006

ф.25

Этаж	NN комн.	Характеристики комнат и помещений	Общая площадь			Площадь помещений вспомогат. использ. (с коэф.)			Высота
			всего	в т.ч.		лодж.	в т.ч.		
				основ.	вспом.		балк.	проч.	
1	19	машиноместо	11,8	11,8			гараж.		286
Итого по помещению			11,8	11,8					
---Нежилые помещения всего			11,8	11,8					
в т.ч. Гаражи			11,8	11,8					

Помещение N V машиноместо 57 Тип: Гаражи
Последнее обследование 10.01.2006

ф.25

Этаж	NN комн.	Характеристики комнат и помещений	Общая площадь			Площадь помещений вспомогат. использ. (с коэф.)			Вы- со- та
			всего	в т.ч.		лодж.	в т.ч.		
				основ.	вспом.		балк.	проч.	
1	20	машиноместо	10,2	10,2			гараж.		286
Итого по помещению			10,2	10,2					
---Нежилые помещения всего			10,2	10,2					
в т.ч. Гаражи			10,2	10,2					

Помещение N V машиноместо 58 Тип: Гаражи
Последнее обследование 10.01.2006

ф.25

Этаж	NN комн.	Характеристики комнат и помещений	Общая площадь			Площадь помещений вспомогат. использ. (с коэф.)			Вы- со- та
			всего	в т.ч.		лодж.	в т.ч.		
				основ.	вспом.		балк.	проч.	
1	21	машиноместо	11,6	11,6			гараж.		286
Итого по помещению			11,6	11,6					
---Нежилые помещения всего			11,6	11,6					
в т.ч. Гаражи			11,6	11,6					

Помещение N V машиноместо 59 Тип: Гаражи
Последнее обследование 10.01.2006

ф.25

Этаж	NN комн.	Характеристики комнат и помещений	Общая площадь			Площадь помещений вспомогат. использ. (с коэф.)			Вы- со- та
			всего	в т.ч.		лодж.	в т.ч.		
				основ.	вспом.		балк.	проч.	
1	22	машиноместо	11,6	11,6			гараж.		286
Итого по помещению			11,6	11,6					
---Нежилые помещения всего			11,6	11,6					
в т.ч. Гаражи			11,6	11,6					

Помещение N V машиноместо 60 Тип: Гаражи
Последнее обследование 10.01.2006

ф.25

Этаж	NN комн.	Характеристики комнат и помещений	Общая площадь			Площадь помещений вспомогат. использ. (с коэф.)			Вы- со- та
			всего	в т.ч.		лодж.	в т.ч.		
				основ.	вспом.		балк.	проч.	
1	23	машиноместо	9,6	9,6				гараж.	286
Итого по помещению			9,6	9,6					
---Нежилые помещения всего			9,6	9,6					
в т.ч. Гаражи			9,6	9,6					

Помещение N V машиноместо 61 Тип: Гаражи
Последнее обследование 10.01.2006

ф.25

Этаж	NN комн.	Характеристики комнат и помещений	Общая площадь			Площадь помещений вспомогат. использ. (с коэф.)			Вы- со- та
			всего	в т.ч.		лодж.	в т.ч.		
				основ.	вспом.		балк.	проч.	
1	24	машиноместо	11,2	11,2				гараж.	286
Итого по помещению			11,2	11,2					
---Нежилые помещения всего			11,2	11,2					
в т.ч. Гаражи			11,2	11,2					

Помещение N V машиноместо 62 Тип: Гаражи
Последнее обследование 10.01.2006

ф.25

Этаж	NN комн.	Характеристики комнат и помещений	Общая площадь			Площадь помещений вспомогат. использ. (с коэф.)			Вы- со- та
			всего	в т.ч.		лодж.	в т.ч.		
				основ.	вспом.		балк.	проч.	
1	25	машиноместо	9,6	9,6				гараж.	286
Итого по помещению			9,6	9,6					
---Нежилые помещения всего			9,6	9,6					
в т.ч. Гаражи			9,6	9,6					

По адресу: Чечёрский пр., 16

стр. 24

Помещение N V машиноместо 63 Тип: Гаражи
Последнее обследование 10.01.2006

ф.25

Этаж	NN комн.	Характеристики комнат и помещений	Общая площадь			Площадь помещений вспомогат. использ. (с коэф.)			Вы- со- та
			всего	в т.ч.		лодж.	в т.ч.		
				основ.	вспом.			балк.	проч.
1	26	машиноместо	9,5	9,5			гараж.		286
Итого по помещению			9,5	9,5					
---Нежилые помещения всего			9,5	9,5					
в т.ч. Гаражи			9,5	9,5					

Помещение N V машиноместо 64 Тип: Гаражи
Последнее обследование 10.01.2006

ф.25

Этаж	NN комн.	Характеристики комнат и помещений	Общая площадь			Площадь помещений вспомогат. использ. (с коэф.)			Вы- со- та
			всего	в т.ч.		лодж.	в т.ч.		
				основ.	вспом.			балк.	проч.
1	27	машиноместо	11,2	11,2			гараж.		286
Итого по помещению			11,2	11,2					
---Нежилые помещения всего			11,2	11,2					
в т.ч. Гаражи			11,2	11,2					

Помещение N V машиноместо 65 Тип: Гаражи
Последнее обследование 10.01.2006

ф.25

Этаж	NN комн.	Характеристики комнат и помещений	Общая площадь			Площадь помещений вспомогат. использ. (с коэф.)			Вы- со- та
			всего	в т.ч.		лодж.	в т.ч.		
				основ.	вспом.			балк.	проч.
1	28	машиноместо	9,7	9,7			гараж.		286
Итого по помещению			9,7	9,7					
---Нежилые помещения всего			9,7	9,7					
в т.ч. Гаражи			9,7	9,7					

По адресу: Чечёрский пр., 16

стр. 25

Помещение N V машиноместо 66 Тип: Гаражи
Последнее обследование 10.01.2006

ф.25

Этаж	NN комн.	Характеристики комнат и помещений	Общая площадь			Площадь помещений вспомогат. использ. (с коэф.)			Вы- со- та
			всего	основ.	в т.ч. вспом.	лодж.	балк.	в т.ч. проч.	
1	29	машиноместо	10,0	10,0		гараж.			286
Итого по помещению			10,0	10,0					
---Нежилые помещения всего			10,0	10,0					
в т.ч. Гаражи			10,0	10,0					

Помещение N V машиноместо 67 Тип: Гаражи
Последнее обследование 10.01.2006

ф.25

Этаж	NN комн.	Характеристики комнат и помещений	Общая площадь			Площадь помещений вспомогат. использ. (с коэф.)			Вы- со- та
			всего	основ.	в т.ч. вспом.	лодж.	балк.	в т.ч. проч.	
1	30	машиноместо	9,9	9,9		гараж.			286
Итого по помещению			9,9	9,9					
---Нежилые помещения всего			9,9	9,9					
в т.ч. Гаражи			9,9	9,9					

Помещение N V машиноместо 68 Тип: Гаражи
Последнее обследование 10.01.2006

ф.25

Этаж	NN комн.	Характеристики комнат и помещений	Общая площадь			Площадь помещений вспомогат. использ. (с коэф.)			Вы- со- та
			всего	основ.	в т.ч. вспом.	лодж.	балк.	в т.ч. проч.	
1	31	машиноместо	9,6	9,6		гараж.			286
Итого по помещению			9,6	9,6					
---Нежилые помещения всего			9,6	9,6					
в т.ч. Гаражи			9,6	9,6					

По адресу: Чечёрский пр., 16

стр. 26

Помещение N V машиноместо 69 Тип: Гаражи
Последнее обследование 10.01.2006

ф.25

Этаж	NN комн.	Характеристики комнат и помещений	Общая площадь			Площадь помещений вспомогат. использ. (с коэф.)			Вы- со- та
			всего	в т.ч.		лодж.	в т.ч.		
				основ.	вспом.			балк.	проч.
1	32	машиноместо	11,2	11,2			гараж.		286
Итого по помещению			11,2	11,2					
---Нежилые помещения всего			11,2	11,2					
в т.ч. Гаражи			11,2	11,2					

Помещение N V машиноместо 70 Тип: Гаражи
Последнее обследование 10.01.2006

ф.25

Этаж	NN комн.	Характеристики комнат и помещений	Общая площадь			Площадь помещений вспомогат. использ. (с коэф.)			Вы- со- та
			всего	в т.ч.		лодж.	в т.ч.		
				основ.	вспом.			балк.	проч.
1	33	машиноместо	9,5	9,5			гараж.		286
Итого по помещению			9,5	9,5					
---Нежилые помещения всего			9,5	9,5					
в т.ч. Гаражи			9,5	9,5					

Помещение N V машиноместо 71 Тип: Гаражи
Последнее обследование 10.01.2006

ф.25

Этаж	NN комн.	Характеристики комнат и помещений	Общая площадь			Площадь помещений вспомогат. использ. (с коэф.)			Вы- со- та
			всего	в т.ч.		лодж.	в т.ч.		
				основ.	вспом.			балк.	проч.
1	34	машиноместо	9,6	9,6			гараж.		286
Итого по помещению			9,6	9,6					
---Нежилые помещения всего			9,6	9,6					
в т.ч. Гаражи			9,6	9,6					

По адресу: Чечёрский пр., 16

стр. 27

Помещение N V машиноместо 72 Тип: Гаражи
Последнее обследование 10.01.2006

ф.25

Этаж	NN комн.	Характеристики комнат и помещений	Общая площадь			Площадь помещений вспомогат. использ. (с коэф.)			Вы- со- та
			всего	в т.ч.		лодж.	в т.ч.		
				основ.	вспом.			балк.	проч.
1	35	машиноместо	11,0	11,0			гараж.		286
Итого по помещению			11,0	11,0					
---Нежилые помещения всего			11,0	11,0					
в т.ч. Гаражи			11,0	11,0					

Помещение N V машиноместо 73 Тип: Гаражи
Последнее обследование 10.01.2006

ф.25

Этаж	NN комн.	Характеристики комнат и помещений	Общая площадь			Площадь помещений вспомогат. использ. (с коэф.)			Вы- со- та
			всего	в т.ч.		лодж.	в т.ч.		
				основ.	вспом.			балк.	проч.
1	36	машиноместо	9,8	9,8			гараж.		286
Итого по помещению			9,8	9,8					
---Нежилые помещения всего			9,8	9,8					
в т.ч. Гаражи			9,8	9,8					

Помещение N V машиноместо 74 Тип: Гаражи
Последнее обследование 10.01.2006

ф.25

Этаж	NN комн.	Характеристики комнат и помещений	Общая площадь			Площадь помещений вспомогат. использ. (с коэф.)			Вы- со- та
			всего	в т.ч.		лодж.	в т.ч.		
				основ.	вспом.			балк.	проч.
1	37	машиноместо	11,7	11,7			гараж.		286
Итого по помещению			11,7	11,7					
---Нежилые помещения всего			11,7	11,7					
в т.ч. Гаражи			11,7	11,7					

По адресу: Чечёрский пр., 16

стр. 28

Помещение N V машиноместо 75 Тип: Гаражи
Последнее обследование 10.01.2006

ф.25

Этаж	NN комн.	Характеристики комнат и помещений	Общая площадь			Площадь помещений вспомогат. использ. (с коэф.)			Вы- со- та
			всего	в т.ч.		лодж.	в т.ч.		
				основ.	вспом.			балк.	проч.
1	38	машиноместо	11,5	11,5			гараж.		286
Итого по помещению			11,5	11,5					
---Нежилые помещения всего			11,5	11,5					
в т.ч. Гаражи			11,5	11,5					

Помещение N V Тип: Гаражи
Последнее обследование 10.01.2006

ф.25

Этаж	NN комн.	Характеристики комнат и помещений	Общая площадь			Площадь помещений вспомогат. использ. (с коэф.)			Вы- со- та
			всего	в т.ч.		лодж.	в т.ч.		
				основ.	вспом.			балк.	проч.
1	39	прочее	516,9		516,9		гараж.		286
	40	лестница	16,2		16,2		гараж.		
	41	пандус	125,4		125,4		гараж.		
Итого по помещению			658,5		658,5				
---Нежилые помещения всего			658,5		658,5				
в т.ч. Гаражи			658,5		658,5				

По адресу: Чечёрский пр., 16

стр. 29

Помещение N VIII машиноместо 76 Тип: Гаражи
Последнее обследование 10.01.2006

ф.25

Этаж	NN комн.	Характеристики комнат и помещений	Общая площадь			Площадь помещений вспомогат. использ. (с коэф.)			Вы- со- та
			всего	в т.ч.		лодж.	в т.ч.		
				основ.	вспом.		балк.	проч.	
2	1	машиноместо	11,6	11,6		гараж.		411	
Итого по помещению			11,6	11,6					
---Нежилые помещения всего			11,6	11,6					
в т.ч. Гаражи			11,6	11,6					

Помещение N VIII машиноместо 77 Тип: Гаражи
Последнее обследование 10.01.2006

ф.25

Этаж	NN комн.	Характеристики комнат и помещений	Общая площадь			Площадь помещений вспомогат. использ. (с коэф.)			Вы- со- та
			всего	в т.ч.		лодж.	в т.ч.		
				основ.	вспом.		балк.	проч.	
2	2	машиноместо	11,6	11,6		гараж.		411	
Итого по помещению			11,6	11,6					
---Нежилые помещения всего			11,6	11,6					
в т.ч. Гаражи			11,6	11,6					

Помещение N VIII машиноместо 78 Тип: Гаражи
Последнее обследование 10.01.2006

ф.25

Этаж	NN комн.	Характеристики комнат и помещений	Общая площадь			Площадь помещений вспомогат. использ. (с коэф.)			Вы- со- та
			всего	в т.ч.		лодж.	в т.ч.		
				основ.	вспом.		балк.	проч.	
2	3	машиноместо	9,6	9,6		гараж.		411	
Итого по помещению			9,6	9,6					
---Нежилые помещения всего			9,6	9,6					
в т.ч. Гаражи			9,6	9,6					

По адресу: Чечёрский пр., 16

стр. 30

Помещение N VIII машиноместо 79 Тип: Гаражи
Последнее обследование 10.01.2006

ф.25

Этаж	NN комн.	Характеристики комнат и помещений	Общая площадь			Площадь помещений вспомогат. использ. (с коэф.)			Вы- со- та
			всего	в т.ч.		в т.ч.			
				основ.	вспом.	лодж.	балк.	проч.	
2	4	машиноместо	11,2	11,2		гараж.			411
Итого по помещению			11,2	11,2					
---Нежилые помещения всего			11,2	11,2					
в т.ч. Гаражи			11,2	11,2					

Помещение N VIII машиноместо 80 Тип: Гаражи
Последнее обследование 10.01.2006

ф.25

Этаж	NN комн.	Характеристики комнат и помещений	Общая площадь			Площадь помещений вспомогат. использ. (с коэф.)			Вы- со- та
			всего	в т.ч.		в т.ч.			
				основ.	вспом.	лодж.	балк.	проч.	
2	5	машиноместо	9,7	9,7		гараж.			411
Итого по помещению			9,7	9,7					
---Нежилые помещения всего			9,7	9,7					
в т.ч. Гаражи			9,7	9,7					

Помещение N VIII машиноместо 81 Тип: Гаражи
Последнее обследование 10.01.2006

ф.25

Этаж	NN комн.	Характеристики комнат и помещений	Общая площадь			Площадь помещений вспомогат. использ. (с коэф.)			Вы- со- та
			всего	в т.ч.		в т.ч.			
				основ.	вспом.	лодж.	балк.	проч.	
2	6	машиноместо	9,7	9,7		гараж.			411
Итого по помещению			9,7	9,7					
---Нежилые помещения всего			9,7	9,7					
в т.ч. Гаражи			9,7	9,7					

Помещение N VIII машиноместо 82 Тип: Гаражи
Последнее обследование 10.01.2006

ф.25

Этаж	NN комн.	Характеристики комнат и помещений	Общая площадь			Площадь помещений вспомогат. использ. (с коэф.)			Вы- со- та
			всего	в т.ч.		лодж.	в т.ч.		
				основ.	вспом.			балк.	проч.
2	7	машиноместо	11,2	11,2			гараж.		411
Итого по помещению			11,2	11,2					
---Нежилые помещения всего			11,2	11,2					
в т.ч. Гаражи			11,2	11,2					

Помещение N VIII машиноместо 83 Тип: Гаражи
Последнее обследование 10.01.2006

ф.25

Этаж	NN комн.	Характеристики комнат и помещений	Общая площадь			Площадь помещений вспомогат. использ. (с коэф.)			Вы- со- та
			всего	в т.ч.		лодж.	в т.ч.		
				основ.	вспом.			балк.	проч.
2	8	машиноместо	9,6	9,6			гараж.		411
Итого по помещению			9,6	9,6					
---Нежилые помещения всего			9,6	9,6					
в т.ч. Гаражи			9,6	9,6					

Помещение N VIII машиноместо 84 Тип: Гаражи
Последнее обследование 10.01.2006

ф.25

Этаж	NN комн.	Характеристики комнат и помещений	Общая площадь			Площадь помещений вспомогат. использ. (с коэф.)			Вы- со- та
			всего	в т.ч.		лодж.	в т.ч.		
				основ.	вспом.			балк.	проч.
2	9	машиноместо	10,1	10,1			гараж.		411
Итого по помещению			10,1	10,1					
---Нежилые помещения всего			10,1	10,1					
в т.ч. Гаражи			10,1	10,1					

Помещение N VIII машиноместо 85 Тип: Гаражи
Последнее обследование 10.01.2006

ф.25

Этаж	NN комн.	Характеристики комнат и помещений	Общая площадь			Площадь помещений вспомогат. использ. (с коэф.)			Вы- со- та
			всего	в т.ч.		лодж.	в т.ч.		
				основ.	вспом.		балк.	проч.	
2	10	машиноместо	9,9	9,9			гараж.		411
Итого по помещению			9,9	9,9					
---Нежилые помещения всего			9,9	9,9					
в т.ч. Гаражи			9,9	9,9					

Помещение N VIII машиноместо 86 Тип: Гаражи
Последнее обследование 10.01.2006

ф.25

Этаж	NN комн.	Характеристики комнат и помещений	Общая площадь			Площадь помещений вспомогат. использ. (с коэф.)			Вы- со- та
			всего	в т.ч.		лодж.	в т.ч.		
				основ.	вспом.		балк.	проч.	
2	11	машиноместо	9,7	9,7			гараж.		411
Итого по помещению			9,7	9,7					
---Нежилые помещения всего			9,7	9,7					
в т.ч. Гаражи			9,7	9,7					

Помещение N VIII машиноместо 87 Тип: Гаражи
Последнее обследование 10.01.2006

ф.25

Этаж	NN комн.	Характеристики комнат и помещений	Общая площадь			Площадь помещений вспомогат. использ. (с коэф.)			Вы- со- та
			всего	в т.ч.		лодж.	в т.ч.		
				основ.	вспом.		балк.	проч.	
2	12	машиноместо	11,0	11,0			гараж.		411
Итого по помещению			11,0	11,0					
---Нежилые помещения всего			11,0	11,0					
в т.ч. Гаражи			11,0	11,0					

Помещение N VIII машиноместо 88 Тип: Гаражи
Последнее обследование 10.01.2006

ф.25

Этаж	NN комн.	Характеристики комнат и помещений	Общая площадь			Площадь помещений вспомогат. использ. (с коэф.)			Вы- со- та
			всего	в т.ч.		лодж.	в т.ч.		
				основ.	вспом.		балк.	проч.	
2	13	машиноместо	9,6	9,6				гараж.	411
Итого по помещению			9,6	9,6					
---Нежилые помещения всего			9,6	9,6					
в т.ч. Гаражи			9,6	9,6					

Помещение N VIII машиноместо 89 Тип: Гаражи
Последнее обследование 10.01.2006

ф.25

Этаж	NN комн.	Характеристики комнат и помещений	Общая площадь			Площадь помещений вспомогат. использ. (с коэф.)			Вы- со- та
			всего	в т.ч.		лодж.	в т.ч.		
				основ.	вспом.		балк.	проч.	
2	14	машиноместо	9,7	9,7				гараж.	411
Итого по помещению			9,7	9,7					
---Нежилые помещения всего			9,7	9,7					
в т.ч. Гаражи			9,7	9,7					

Помещение N VIII машиноместо 90 Тип: Гаражи
Последнее обследование 10.01.2006

ф.25

Этаж	NN комн.	Характеристики комнат и помещений	Общая площадь			Площадь помещений вспомогат. использ. (с коэф.)			Вы- со- та
			всего	в т.ч.		лодж.	в т.ч.		
				основ.	вспом.		балк.	проч.	
2	15	машиноместо	11,2	11,2				гараж.	411
Итого по помещению			11,2	11,2					
---Нежилые помещения всего			11,2	11,2					
в т.ч. Гаражи			11,2	11,2					

По адресу: Чечёрский пр., 16

стр. 34

Помещение N VIII машиноместо 91 Тип: Гаражи
Последнее обследование 10.01.2006

ф.25

Этаж	NN комн.	Характеристики комнат и помещений	Общая площадь			Площадь помещений вспомогат. использ. (с коэф.)			Вы- со- та
			всего	в т.ч.		лодж.	в т.ч.		
				основ.	вспом.			балк.	проч.
2	16	машиноместо	9,6	9,6			гараж.		411
Итого по помещению			9,6	9,6					
---Нежилые помещения всего			9,6	9,6					
в т.ч. Гаражи			9,6	9,6					

Помещение N VIII машиноместо 92 Тип: Гаражи
Последнее обследование 10.01.2006

ф.25

Этаж	NN комн.	Характеристики комнат и помещений	Общая площадь			Площадь помещений вспомогат. использ. (с коэф.)			Вы- со- та
			всего	в т.ч.		лодж.	в т.ч.		
				основ.	вспом.			балк.	проч.
2	17	машиноместо	11,5	11,5			гараж.		411
Итого по помещению			11,5	11,5					
---Нежилые помещения всего			11,5	11,5					
в т.ч. Гаражи			11,5	11,5					

Помещение N VIII машиноместо 93 Тип: Гаражи
Последнее обследование 10.01.2006

ф.25

Этаж	NN комн.	Характеристики комнат и помещений	Общая площадь			Площадь помещений вспомогат. использ. (с коэф.)			Вы- со- та
			всего	в т.ч.		лодж.	в т.ч.		
				основ.	вспом.			балк.	проч.
2	18	машиноместо	11,5	11,5			гараж.		411
Итого по помещению			11,5	11,5					
---Нежилые помещения всего			11,5	11,5					
в т.ч. Гаражи			11,5	11,5					

Помещение N VIII машиноместо 94 Тип: Гаражи
Последнее обследование 10.01.2006

ф.25

Этаж	NN комн.	Характеристики комнат и помещений	Общая площадь			Площадь помещений вспомогат. использ. (с коэф.)			Вы- со- та
			всего	в т.ч.		в т.ч.			
				основ.	вспом.	лодж.	балк.	проч.	
2	19	машиноместо	10,1	10,1		гараж.			411
Итого по помещению			10,1	10,1					
---Нежилые помещения всего			10,1	10,1					
в т.ч. Гаражи			10,1	10,1					

Помещение N VIII машиноместо 95 Тип: Гаражи
Последнее обследование 10.01.2006

ф.25

Этаж	NN комн.	Характеристики комнат и помещений	Общая площадь			Площадь помещений вспомогат. использ. (с коэф.)			Вы- со- та
			всего	в т.ч.		в т.ч.			
				основ.	вспом.	лодж.	балк.	проч.	
2	20	машиноместо	11,8	11,8		гараж.			411
Итого по помещению			11,8	11,8					
---Нежилые помещения всего			11,8	11,8					
в т.ч. Гаражи			11,8	11,8					

Помещение N VIII машиноместо 96 Тип: Гаражи
Последнее обследование 10.01.2006

ф.25

Этаж	NN комн.	Характеристики комнат и помещений	Общая площадь			Площадь помещений вспомогат. использ. (с коэф.)			Вы- со- та
			всего	в т.ч.		в т.ч.			
				основ.	вспом.	лодж.	балк.	проч.	
2	21	машиноместо	10,1	10,1		гараж.			411
Итого по помещению			10,1	10,1					
---Нежилые помещения всего			10,1	10,1					
в т.ч. Гаражи			10,1	10,1					

Помещение N VIII машиноместо 97 Тип: Гаражи
Последнее обследование 10.01.2006

ф.25

Этаж	NN комн.	Характеристики комнат и помещений	Общая площадь			Площадь помещений вспомогат. использ. (с коэф.)			Вы- со- та
			всего	в т.ч.		лодж.	в т.ч.		
				основ.	вспом.			балк.	проч.
2	22	машиноместо	10,3	10,3			гараж.		411
Итого по помещению			10,3	10,3					
---Нежилые помещения всего			10,3	10,3					
в т.ч. Гаражи			10,3	10,3					

Помещение N VIII машиноместо 98 Тип: Гаражи
Последнее обследование 10.01.2006

ф.25

Этаж	NN комн.	Характеристики комнат и помещений	Общая площадь			Площадь помещений вспомогат. использ. (с коэф.)			Вы- со- та
			всего	в т.ч.		лодж.	в т.ч.		
				основ.	вспом.			балк.	проч.
2	23	машиноместо	11,7	11,7			гараж.		411
Итого по помещению			11,7	11,7					
---Нежилые помещения всего			11,7	11,7					
в т.ч. Гаражи			11,7	11,7					

Помещение N VIII машиноместо 99 Тип: Гаражи
Последнее обследование 10.01.2006

ф.25

Этаж	NN комн.	Характеристики комнат и помещений	Общая площадь			Площадь помещений вспомогат. использ. (с коэф.)			Вы- со- та
			всего	в т.ч.		лодж.	в т.ч.		
				основ.	вспом.			балк.	проч.
2	24	машиноместо	10,1	10,1			гараж.		411
Итого по помещению			10,1	10,1					
---Нежилые помещения всего			10,1	10,1					
в т.ч. Гаражи			10,1	10,1					

Помещение N VIII машиноместо 100 Тип: Гаражи
Последнее обследование 10.01.2006

ф.25

Этаж	NN комн.	Характеристики комнат и помещений	Общая площадь			Площадь помещений вспомогат. использ. (с коэф.)			Вы- со- та
			всего	в т.ч.		в т.ч.			
				основ.	вспом.	лодж.	балк.	проч.	
2	25	машиноместо	10,3	10,3		гараж.			411
Итого по помещению			10,3	10,3					
---Нежилые помещения всего			10,3	10,3					
в т.ч. Гаражи			10,3	10,3					

Помещение N VIII машиноместо 101 Тип: Гаражи
Последнее обследование 10.01.2006

ф.25

Этаж	NN комн.	Характеристики комнат и помещений	Общая площадь			Площадь помещений вспомогат. использ. (с коэф.)			Вы- со- та
			всего	в т.ч.		в т.ч.			
				основ.	вспом.	лодж.	балк.	проч.	
2	26	машиноместо	11,6	11,6		гараж.			411
Итого по помещению			11,6	11,6					
---Нежилые помещения всего			11,6	11,6					
в т.ч. Гаражи			11,6	11,6					

Помещение N VIII машиноместо 102 Тип: Гаражи
Последнее обследование 10.01.2006

ф.25

Этаж	NN комн.	Характеристики комнат и помещений	Общая площадь			Площадь помещений вспомогат. использ. (с коэф.)			Вы- со- та
			всего	в т.ч.		в т.ч.			
				основ.	вспом.	лодж.	балк.	проч.	
2	27	машиноместо	10,2	10,2		гараж.			411
Итого по помещению			10,2	10,2					
---Нежилые помещения всего			10,2	10,2					
в т.ч. Гаражи			10,2	10,2					

Помещение N VIII машиноместо 103 Тип: Гаражи
Последнее обследование 10.01.2006

ф.25

Этаж	NN комн.	Характеристики комнат и помещений	Общая площадь			Площадь помещений вспомогат. использ. (с коэф.)			Вы- со- та
			всего	в т.ч.		лодж.	в т.ч.		
				основ.	вспом.			балк.	проч.
2	28	машиноместо	10,6	10,6			гараж.		411
Итого по помещению			10,6	10,6					
---Нежилые помещения всего			10,6	10,6					
в т.ч. Гаражи			10,6	10,6					

Помещение N VIII машиноместо 104 Тип: Гаражи
Последнее обследование 10.01.2006

ф.25

Этаж	NN комн.	Характеристики комнат и помещений	Общая площадь			Площадь помещений вспомогат. использ. (с коэф.)			Вы- со- та
			всего	в т.ч.		лодж.	в т.ч.		
				основ.	вспом.			балк.	проч.
2	29	машиноместо	10,4	10,4			гараж.		411
Итого по помещению			10,4	10,4					
---Нежилые помещения всего			10,4	10,4					
в т.ч. Гаражи			10,4	10,4					

Помещение N VIII машиноместо 105 Тип: Гаражи
Последнее обследование 10.01.2006

ф.25

Этаж	NN комн.	Характеристики комнат и помещений	Общая площадь			Площадь помещений вспомогат. использ. (с коэф.)			Вы- со- та
			всего	в т.ч.		лодж.	в т.ч.		
				основ.	вспом.			балк.	проч.
2	30	машиноместо	10,2	10,2			гараж.		411
Итого по помещению			10,2	10,2					
---Нежилые помещения всего			10,2	10,2					
в т.ч. Гаражи			10,2	10,2					

Помещение N VIII машиноместо 106 Тип: Гаражи
Последнее обследование 10.01.2006

ф.25

Этаж	NN комн.	Характеристики комнат и помещений	Общая площадь			Площадь помещений вспомогат. использ. (с коэф.)			Вы- со- та
			всего	в т.ч.		лодж.	в т.ч.		
		основ.		вспом.	балк.		проч.		
2	31	машиноместо	11,9	11,9			гараж.		411
Итого по помещению			11,9	11,9					
---Нежилые помещения всего			11,9	11,9					
в т.ч. Гаражи			11,9	11,9					

Помещение N VIII машиноместо 107 Тип: Гаражи
Последнее обследование 10.01.2006

ф.25

Этаж	NN комн.	Характеристики комнат и помещений	Общая площадь			Площадь помещений вспомогат. использ. (с коэф.)			Вы- со- та
			всего	в т.ч.		лодж.	в т.ч.		
		основ.		вспом.	балк.		проч.		
2	32	машиноместо	9,9	9,9			гараж.		411
Итого по помещению			9,9	9,9					
---Нежилые помещения всего			9,9	9,9					
в т.ч. Гаражи			9,9	9,9					

Помещение N VIII машиноместо 108 Тип: Гаражи
Последнее обследование 10.01.2006

ф.25

Этаж	NN комн.	Характеристики комнат и помещений	Общая площадь			Площадь помещений вспомогат. использ. (с коэф.)			Вы- со- та
			всего	в т.ч.		лодж.	в т.ч.		
		основ.		вспом.	балк.		проч.		
2	33	машиноместо	10,2	10,2			гараж.		411
Итого по помещению			10,2	10,2					
---Нежилые помещения всего			10,2	10,2					
в т.ч. Гаражи			10,2	10,2					

По адресу: Чечёрский пр., 16

стр. 40

Помещение N VIII машиноместо 109 Тип: Гаражи
Последнее обследование 10.01.2006

ф.25

Этаж	NN комн.	Характеристики комнат и помещений	Общая площадь			Площадь помещений вспомогат. использ. (с коэф.)			Вы- со- та
			всего	в т.ч.		лодж.	в т.ч.		
				основ.	вспом.		балк.	проч.	
2	34	машиноместо	12,0	12,0			гараж.		411
Итого по помещению			12,0	12,0					
---Нежилые помещения всего			12,0	12,0					
в т.ч. Гаражи			12,0	12,0					

Помещение N VIII машиноместо 110 Тип: Гаражи
Последнее обследование 10.01.2006

ф.25

Этаж	NN комн.	Характеристики комнат и помещений	Общая площадь			Площадь помещений вспомогат. использ. (с коэф.)			Вы- со- та
			всего	в т.ч.		лодж.	в т.ч.		
				основ.	вспом.		балк.	проч.	
2	35	машиноместо	9,9	9,9			гараж.		411
Итого по помещению			9,9	9,9					
---Нежилые помещения всего			9,9	9,9					
в т.ч. Гаражи			9,9	9,9					

Помещение N VIII машиноместо 111 Тип: Гаражи
Последнее обследование 10.01.2006

ф.25

Этаж	NN комн.	Характеристики комнат и помещений	Общая площадь			Площадь помещений вспомогат. использ. (с коэф.)			Вы- со- та
			всего	в т.ч.		лодж.	в т.ч.		
				основ.	вспом.		балк.	проч.	
2	36	машиноместо	10,2	10,2			гараж.		411
Итого по помещению			10,2	10,2					
---Нежилые помещения всего			10,2	10,2					
в т.ч. Гаражи			10,2	10,2					

Помещение N VIII машиноместо 112 Тип: Гаражи
Последнее обследование 10.01.2006

ф.25

Этаж	NN комн.	Характеристики комнат и помещений	Общая площадь			Площадь помещений вспомогат. использ. (с коэф.)			Вы- со- та
			всего	в т.ч.		лодж.	в т.ч.		
		основ.		вспом.	балк.		проч.		
2	37	машиноместо	11,8	11,8			гараж.	411	
Итого по помещению			11,8	11,8					
---Нежилые помещения всего			11,8	11,8					
в т.ч. Гаражи			11,8	11,8					

Помещение N VIII машиноместо 113 Тип: Гаражи
Последнее обследование 10.01.2006

ф.25

Этаж	NN комн.	Характеристики комнат и помещений	Общая площадь			Площадь помещений вспомогат. использ. (с коэф.)			Вы- со- та
			всего	в т.ч.		лодж.	в т.ч.		
		основ.		вспом.	балк.		проч.		
2	38	машиноместо	10,1	10,1			гараж.	411	
Итого по помещению			10,1	10,1					
---Нежилые помещения всего			10,1	10,1					
в т.ч. Гаражи			10,1	10,1					

Помещение N VIII Тип: Гаражи
Последнее обследование 10.01.2006

ф.25

Этаж	NN комн.	Характеристики комнат и помещений	Общая площадь			Площадь помещений вспомогат. использ. (с коэф.)			Вы- со- та
			всего	в т.ч.		лодж.	в т.ч.		
		основ.		вспом.	балк.		проч.		
2	39	прочее	541,0			541,0	гараж.	411	
	40	пом. техническое	4,5			4,5	гараж.		
	41	пандус	247,6			247,6	гараж.		
Итого по помещению			793,1			793,1			
---Нежилые помещения всего			793,1			793,1			
в т.ч. Гаражи			793,1			793,1			

По адресу: Чечёрский пр., 16

стр. 42

Помещение N IX машиноместо 114 Тип: Гаражи
Последнее обследование 10.01.2006

ф.25

Этаж	NN комн.	Характеристики комнат и помещений	Общая площадь			Площадь помещений вспомогат. использ. (с коэф.)			Вы- со- та
			всего	в т.ч.		лодж.	в т.ч.		
				основ.	вспом.			балк.	проч.
2	1	машиноместо	10,2	10,2			гараж.		284
Итого по помещению			10,2	10,2					
---Нежилые помещения всего			10,2	10,2					
в т.ч. Гаражи			10,2	10,2					

Помещение N IX машиноместо 115 Тип: Гаражи
Последнее обследование 10.01.2006

ф.25

Этаж	NN комн.	Характеристики комнат и помещений	Общая площадь			Площадь помещений вспомогат. использ. (с коэф.)			Вы- со- та
			всего	в т.ч.		лодж.	в т.ч.		
				основ.	вспом.			балк.	проч.
2	2	машиноместо	11,4	11,4			гараж.		284
Итого по помещению			11,4	11,4					
---Нежилые помещения всего			11,4	11,4					
в т.ч. Гаражи			11,4	11,4					

Помещение N IX машиноместо 116 Тип: Гаражи
Последнее обследование 10.01.2006

ф.25

Этаж	NN комн.	Характеристики комнат и помещений	Общая площадь			Площадь помещений вспомогат. использ. (с коэф.)			Вы- со- та
			всего	в т.ч.		в т.ч.			
				основ.	вспом.	лодж.	балк.	проч.	
2	3	машиноместо	10,0	10,0		гараж.			284
Итого по помещению			10,0	10,0					
---Нежилые помещения всего			10,0	10,0					
в т.ч. Гаражи			10,0	10,0					

Помещение N IX машиноместо 117 Тип: Гаражи
Последнее обследование 10.01.2006

ф.25

Этаж	NN комн.	Характеристики комнат и помещений	Общая площадь			Площадь помещений вспомогат. использ. (с коэф.)			Вы- со- та
			всего	в т.ч.		в т.ч.			
				основ.	вспом.	лодж.	балк.	проч.	
2	4	машиноместо	10,2	10,2		гараж.			284
Итого по помещению			10,2	10,2					
---Нежилые помещения всего			10,2	10,2					
в т.ч. Гаражи			10,2	10,2					

Помещение N IX машиноместо 118 Тип: Гаражи
Последнее обследование 10.01.2006

ф.25

Этаж	NN комн.	Характеристики комнат и помещений	Общая площадь			Площадь помещений вспомогат. использ. (с коэф.)			Вы- со- та
			всего	в т.ч.		в т.ч.			
				основ.	вспом.	лодж.	балк.	проч.	
2	5	машиноместо	11,6	11,6		гараж.			284
Итого по помещению			11,6	11,6					
---Нежилые помещения всего			11,6	11,6					
в т.ч. Гаражи			11,6	11,6					

По адресу: Чечёрский пр., 16

стр. 44

Помещение N IX машиноместо 119 Тип: Гаражи
Последнее обследование 10.01.2006

ф.25

Этаж	NN комн.	Характеристики комнат и помещений	Общая площадь			Площадь помещений вспомогат. использ. (с коэф.)			Вы- со- та
			всего	в т.ч.		лодж.	в т.ч.		
				основ.	вспом.		балк.	проч.	
2	6	машиноместо	10,1	10,1			гараж.		284
Итого по помещению			10,1	10,1					
---Нежилые помещения всего			10,1	10,1					
в т.ч. Гаражи			10,1	10,1					

Помещение N IX машиноместо 120 Тип: Гаражи
Последнее обследование 10.01.2006

ф.25

Этаж	NN комн.	Характеристики комнат и помещений	Общая площадь			Площадь помещений вспомогат. использ. (с коэф.)			Вы- со- та
			всего	в т.ч.		лодж.	в т.ч.		
				основ.	вспом.		балк.	проч.	
2	7	машиноместо	10,1	10,1			гараж.		284
Итого по помещению			10,1	10,1					
---Нежилые помещения всего			10,1	10,1					
в т.ч. Гаражи			10,1	10,1					

Помещение N IX машиноместо 121 Тип: Гаражи
Последнее обследование 10.01.2006

ф.25

Этаж	NN комн.	Характеристики комнат и помещений	Общая площадь			Площадь помещений вспомогат. использ. (с коэф.)			Вы- со- та
			всего	в т.ч.		лодж.	в т.ч.		
				основ.	вспом.		балк.	проч.	
2	8	машиноместо	11,7	11,7			гараж.		284
Итого по помещению			11,7	11,7					
---Нежилые помещения всего			11,7	11,7					
в т.ч. Гаражи			11,7	11,7					

Помещение N IX машиноместо 122 Тип: Гаражи
Последнее обследование 10.01.2006

ф.25

Этаж	NN комн.	Характеристики комнат и помещений	Общая площадь			Площадь помещений вспомогат. использ. (с коэф.)			Вы- со- та
			всего	в т.ч.		лодж.	в т.ч.		
				основ.	вспом.		балк.	проч.	
2	9	машиноместо	10,1	10,1		гараж.		284	
Итого по помещению			10,1	10,1					
---Нежилые помещения всего			10,1	10,1					
в т.ч. Гаражи			10,1	10,1					

Помещение N IX машиноместо 123 Тип: Гаражи
Последнее обследование 10.01.2006

ф.25

Этаж	NN комн.	Характеристики комнат и помещений	Общая площадь			Площадь помещений вспомогат. использ. (с коэф.)			Вы- со- та
			всего	в т.ч.		лодж.	в т.ч.		
				основ.	вспом.		балк.	проч.	
2	10	машиноместо	10,6	10,6		гараж.		284	
Итого по помещению			10,6	10,6					
---Нежилые помещения всего			10,6	10,6					
в т.ч. Гаражи			10,6	10,6					

Помещение N IX машиноместо 124 Тип: Гаражи
Последнее обследование 10.01.2006

ф.25

Этаж	NN комн.	Характеристики комнат и помещений	Общая площадь			Площадь помещений вспомогат. использ. (с коэф.)			Вы- со- та
			всего	в т.ч.		лодж.	в т.ч.		
				основ.	вспом.		балк.	проч.	
2	11	машиноместо	10,5	10,5		гараж.		284	
Итого по помещению			10,5	10,5					
---Нежилые помещения всего			10,5	10,5					
в т.ч. Гаражи			10,5	10,5					

По адресу: Чечёрский пр., 16

стр. 46

Помещение N IX машиноместо 125 Тип: Гаражи
Последнее обследование 10.01.2006

ф.25

Этаж	NN комн.	Характеристики комнат и помещений	Общая площадь			Площадь помещений вспомогат. использ. (с коэф.)			Высота
			всего	в т.ч.		лодж.	в т.ч.		
				основ.	вспом.			балк.	проч.
2	12	машиноместо	10,2	10,2			гараж.		284
Итого по помещению			10,2	10,2					
---Нежилые помещения всего			10,2	10,2					
в т.ч. Гаражи			10,2	10,2					

Помещение N IX машиноместо 126 Тип: Гаражи
Последнее обследование 10.01.2006

ф.25

Этаж	NN комн.	Характеристики комнат и помещений	Общая площадь			Площадь помещений вспомогат. использ. (с коэф.)			Высота
			всего	в т.ч.		лодж.	в т.ч.		
				основ.	вспом.			балк.	проч.
2	13	машиноместо	11,8	11,8			гараж.		284
Итого по помещению			11,8	11,8					
---Нежилые помещения всего			11,8	11,8					
в т.ч. Гаражи			11,8	11,8					

Помещение N IX машиноместо 127 Тип: Гаражи
Последнее обследование 10.01.2006

ф.25

Этаж	NN комн.	Характеристики комнат и помещений	Общая площадь			Площадь помещений вспомогат. использ. (с коэф.)			Высота
			всего	в т.ч.		лодж.	в т.ч.		
				основ.	вспом.			балк.	проч.
2	14	машиноместо	10,3	10,3			гараж.		284
Итого по помещению			10,3	10,3					
---Нежилые помещения всего			10,3	10,3					
в т.ч. Гаражи			10,3	10,3					

По адресу: Чечёрский пр., 16

стр. 47

Помещение N IX машиноместо 128 Тип: Гаражи
Последнее обследование 10.01.2006

ф.25

Этаж	NN комн.	Характеристики комнат и помещений	Общая площадь			Площадь помещений вспомогат. использ. (с коэф.)			Вы- со- та
			всего	в т.ч.		в т.ч.			
				основ.	вспом.	лодж.	балк.	проч.	
2	15	машиноместо	10,2	10,2		гараж.			284
Итого по помещению			10,2	10,2					
---Нежилые помещения всего			10,2	10,2					
в т.ч. Гаражи			10,2	10,2					

Помещение N IX машиноместо 129 Тип: Гаражи
Последнее обследование 10.01.2006

ф.25

Этаж	NN комн.	Характеристики комнат и помещений	Общая площадь			Площадь помещений вспомогат. использ. (с коэф.)			Вы- со- та
			всего	в т.ч.		в т.ч.			
				основ.	вспом.	лодж.	балк.	проч.	
2	16	машиноместо	11,6	11,6		гараж.			284
Итого по помещению			11,6	11,6					
---Нежилые помещения всего			11,6	11,6					
в т.ч. Гаражи			11,6	11,6					

Помещение N IX машиноместо 130 Тип: Гаражи
Последнее обследование 10.01.2006

ф.25

Этаж	NN комн.	Характеристики комнат и помещений	Общая площадь			Площадь помещений вспомогат. использ. (с коэф.)			Вы- со- та
			всего	в т.ч.		в т.ч.			
				основ.	вспом.	лодж.	балк.	проч.	
2	17	машиноместо	10,3	10,3		гараж.			284
Итого по помещению			10,3	10,3					
---Нежилые помещения всего			10,3	10,3					
в т.ч. Гаражи			10,3	10,3					

По адресу: Чечёрский пр., 16

стр. 48

Помещение N IX машиноместо 131 Тип: Гаражи
Последнее обследование 10.01.2006

ф.25

Этаж	NN комн.	Характеристики комнат и помещений	Общая площадь			Площадь помещений вспомогат. использ. (с коэф.)			Вы- со- та
			всего	в т.ч.		лодж.	в т.ч.		
				основ.	вспом.			балк.	проч.
2	18	машиноместо	10,2	10,2			гараж.		284
Итого по помещению			10,2	10,2					
---Нежилые помещения всего			10,2	10,2					
в т.ч. Гаражи			10,2	10,2					

Помещение N IX машиноместо 132 Тип: Гаражи
Последнее обследование 10.01.2006

ф.25

Этаж	NN комн.	Характеристики комнат и помещений	Общая площадь			Площадь помещений вспомогат. использ. (с коэф.)			Вы- со- та
			всего	в т.ч.		лодж.	в т.ч.		
				основ.	вспом.			балк.	проч.
2	19	машиноместо	11,6	11,6			гараж.		284
Итого по помещению			11,6	11,6					
---Нежилые помещения всего			11,6	11,6					
в т.ч. Гаражи			11,6	11,6					

Помещение N IX машиноместо 133 Тип: Гаражи
Последнее обследование 10.01.2006

ф.25

Этаж	NN комн.	Характеристики комнат и помещений	Общая площадь			Площадь помещений вспомогат. использ. (с коэф.)			Вы- со- та
			всего	в т.ч.		лодж.	в т.ч.		
				основ.	вспом.			балк.	проч.
2	20	машиноместо	10,3	10,3			гараж.		284
Итого по помещению			10,3	10,3					
---Нежилые помещения всего			10,3	10,3					
в т.ч. Гаражи			10,3	10,3					

Помещение N IX машиноместо 134 Тип: Гаражи
Последнее обследование 10.01.2006

ф.25

Этаж	NN комн.	Характеристики комнат и помещений	Общая площадь			Площадь помещений вспомогат. использ. (с коэф.)			Вы- со- та
			всего	в т.ч.		лодж.	в т.ч.		
				основ.	вспом.		балк.	проч.	
2	21	машиноместо	11,4	11,4		гараж.		284	
Итого по помещению			11,4	11,4					
---Нежилые помещения всего			11,4	11,4					
в т.ч. Гаражи			11,4	11,4					

Помещение N IX машиноместо 135 Тип: Гаражи
Последнее обследование 10.01.2006

ф.25

Этаж	NN комн.	Характеристики комнат и помещений	Общая площадь			Площадь помещений вспомогат. использ. (с коэф.)			Вы- со- та
			всего	в т.ч.		лодж.	в т.ч.		
				основ.	вспом.		балк.	проч.	
2	22	машиноместо	11,4	11,4		гараж.		284	
Итого по помещению			11,4	11,4					
---Нежилые помещения всего			11,4	11,4					
в т.ч. Гаражи			11,4	11,4					

Помещение N IX машиноместо 136 Тип: Гаражи
Последнее обследование 10.01.2006

ф.25

Этаж	NN комн.	Характеристики комнат и помещений	Общая площадь			Площадь помещений вспомогат. использ. (с коэф.)			Вы- со- та
			всего	в т.ч.		лодж.	в т.ч.		
				основ.	вспом.		балк.	проч.	
2	23	машиноместо	9,7	9,7		гараж.		284	
Итого по помещению			9,7	9,7					
---Нежилые помещения всего			9,7	9,7					
в т.ч. Гаражи			9,7	9,7					

По адресу: Чечёрский пр., 16

стр. 50

Помещение N IX машиноместо 137 Тип: Гаражи
Последнее обследование 10.01.2006

ф.25

Этаж	NN комн.	Характеристики комнат и помещений	Общая площадь			Площадь помещений вспомогат. использ. (с коэф.)			Вы- со- та
			всего	в т.ч.		лодж.	в т.ч.		
				основ.	вспом.		балк.	проч.	
2	24	машиноместо	10,8	10,8			гараж.	284	
Итого по помещению			10,8	10,8					
---Нежилые помещения всего			10,8	10,8					
в т.ч. Гаражи			10,8	10,8					

Помещение N IX машиноместо 138 Тип: Гаражи
Последнее обследование 10.01.2006

ф.25

Этаж	NN комн.	Характеристики комнат и помещений	Общая площадь			Площадь помещений вспомогат. использ. (с коэф.)			Вы- со- та
			всего	в т.ч.		лодж.	в т.ч.		
				основ.	вспом.		балк.	проч.	
2	25	машиноместо	9,7	9,7			гараж.	284	
Итого по помещению			9,7	9,7					
---Нежилые помещения всего			9,7	9,7					
в т.ч. Гаражи			9,7	9,7					

Помещение N IX машиноместо 139 Тип: Гаражи
Последнее обследование 10.01.2006

ф.25

Этаж	NN комн.	Характеристики комнат и помещений	Общая площадь			Площадь помещений вспомогат. использ. (с коэф.)			Вы- со- та
			всего	в т.ч.		лодж.	в т.ч.		
				основ.	вспом.		балк.	проч.	
2	26	машиноместо	9,7	9,7			гараж.	284	
Итого по помещению			9,7	9,7					
---Нежилые помещения всего			9,7	9,7					
в т.ч. Гаражи			9,7	9,7					

По адресу: Чечёрский пр., 16

стр. 51

Помещение N IX машиноместо 140 Тип: Гаражи
Последнее обследование 10.01.2006

ф.25

Этаж	NN комн.	Характеристики комнат и помещений	Общая площадь			Площадь помещений вспомогат. использ. (с коэф.)			Вы- со- та
			всего	в т.ч.		в т.ч.			
				основ.	вспом.	лодж.	балк.	проч.	
2	27	машиноместо	11,1	11,1					284
Итого по помещению			11,1	11,1					
---Нежилые помещения всего			11,1	11,1					
в т.ч. Гаражи			11,1	11,1					

Помещение N IX машиноместо 141 Тип: Гаражи
Последнее обследование 10.01.2006

ф.25

Этаж	NN комн.	Характеристики комнат и помещений	Общая площадь			Площадь помещений вспомогат. использ. (с коэф.)			Вы- со- та
			всего	в т.ч.		в т.ч.			
				основ.	вспом.	лодж.	балк.	проч.	
2	28	машиноместо	9,5	9,5					284
Итого по помещению			9,5	9,5					
---Нежилые помещения всего			9,5	9,5					
в т.ч. Гаражи			9,5	9,5					

Помещение N IX машиноместо 142 Тип: Гаражи
Последнее обследование 10.01.2006

ф.25

Этаж	NN комн.	Характеристики комнат и помещений	Общая площадь			Площадь помещений вспомогат. использ. (с коэф.)			Вы- со- та
			всего	в т.ч.		в т.ч.			
				основ.	вспом.	лодж.	балк.	проч.	
2	29	машиноместо	10,0	10,0					284
Итого по помещению			10,0	10,0					
---Нежилые помещения всего			10,0	10,0					
в т.ч. Гаражи			10,0	10,0					

По адресу: Чечёрский пр., 16

стр. 52

Помещение N IX машиноместо 143 Тип: Гаражи
Последнее обследование 10.01.2006

ф.25

Этаж	NN комн.	Характеристики комнат и помещений	Общая площадь			Площадь помещений вспомогат. использ. (с коэф.)			Вы- со- та
			всего	в т.ч.		лодж.	в т.ч.		
				основ.	вспом.			балк.	проч.
2	30	машиноместо	10,0	10,0			гараж.		284
Итого по помещению			10,0	10,0					
---Нежилые помещения всего			10,0	10,0					
в т.ч. Гаражи			10,0	10,0					

Помещение N IX машиноместо 144 Тип: Гаражи
Последнее обследование 10.01.2006

ф.25

Этаж	NN комн.	Характеристики комнат и помещений	Общая площадь			Площадь помещений вспомогат. использ. (с коэф.)			Вы- со- та
			всего	в т.ч.		лодж.	в т.ч.		
				основ.	вспом.			балк.	проч.
2	31	машиноместо	9,6	9,6			гараж.		284
Итого по помещению			9,6	9,6					
---Нежилые помещения всего			9,6	9,6					
в т.ч. Гаражи			9,6	9,6					

Помещение N IX машиноместо 145 Тип: Гаражи
Последнее обследование 10.01.2006

ф.25

Этаж	NN комн.	Характеристики комнат и помещений	Общая площадь			Площадь помещений вспомогат. использ. (с коэф.)			Вы- со- та
			всего	в т.ч.		лодж.	в т.ч.		
				основ.	вспом.			балк.	проч.
2	32	машиноместо	11,0	11,0			гараж.		284
Итого по помещению			11,0	11,0					
---Нежилые помещения всего			11,0	11,0					
в т.ч. Гаражи			11,0	11,0					

По адресу: Чечёрский пр., 16

стр. 53

Помещение N IX машиноместо 146 Тип: Гаражи
Последнее обследование 10.01.2006

ф.25

Этаж	NN комн.	Характеристики комнат и помещений	Общая площадь			Площадь помещений вспомогат. использ. (с коэф.)			Вы- со- та
			всего	в т.ч.		лодж.	в т.ч.		
основ.	вспом.	балк.		проч.					
2	33	машиноместо	9,7	9,7		гараж.			284
Итого по помещению			9,7	9,7					
---Нежилые помещения всего			9,7	9,7					
в т.ч. Гаражи			9,7	9,7					

Помещение N IX машиноместо 147 Тип: Гаражи
Последнее обследование 10.01.2006

ф.25

Этаж	NN комн.	Характеристики комнат и помещений	Общая площадь			Площадь помещений вспомогат. использ. (с коэф.)			Вы- со- та
			всего	в т.ч.		лодж.	в т.ч.		
основ.	вспом.	балк.		проч.					
2	34	машиноместо	9,6	9,6		гараж.			284
Итого по помещению			9,6	9,6					
---Нежилые помещения всего			9,6	9,6					
в т.ч. Гаражи			9,6	9,6					

Помещение N IX машиноместо 148 Тип: Гаражи
Последнее обследование 10.01.2006

ф.25

Этаж	NN комн.	Характеристики комнат и помещений	Общая площадь			Площадь помещений вспомогат. использ. (с коэф.)			Вы- со- та
			всего	в т.ч.		лодж.	в т.ч.		
основ.	вспом.	балк.		проч.					
2	35	машиноместо	11,1	11,1		гараж.			284
Итого по помещению			11,1	11,1					
---Нежилые помещения всего			11,1	11,1					
в т.ч. Гаражи			11,1	11,1					

По адресу: Чечёрский пр., 16

стр. 54

Помещение N IX машиноместо 149 Тип: Гаражи
Последнее обследование 10.01.2006

ф.25

Этаж	NN комн.	Характеристики комнат и помещений	Общая площадь			Площадь помещений вспомогат. использ. (с коэф.)			Вы- со- та
			всего	в т.ч.		лодж.	в т.ч.		
				основ.	вспом.			балк.	проч.
2	36	машиноместо	9,7	9,7			гараж.		284
Итого по помещению			9,7	9,7					
---Нежилые помещения всего			9,7	9,7					
в т.ч. Гаражи			9,7	9,7					

Помещение N IX машиноместо 150 Тип: Гаражи
Последнее обследование 10.01.2006

ф.25

Этаж	NN комн.	Характеристики комнат и помещений	Общая площадь			Площадь помещений вспомогат. использ. (с коэф.)			Вы- со- та
			всего	в т.ч.		лодж.	в т.ч.		
				основ.	вспом.			балк.	проч.
2	37	машиноместо	11,7	11,7			гараж.		284
Итого по помещению			11,7	11,7					
---Нежилые помещения всего			11,7	11,7					
в т.ч. Гаражи			11,7	11,7					

Помещение N IX машиноместо 151 Тип: Гаражи
Последнее обследование 10.01.2006

ф.25

Этаж	NN комн.	Характеристики комнат и помещений	Общая площадь			Площадь помещений вспомогат. использ. (с коэф.)			Вы- со- та
			всего	в т.ч.		лодж.	в т.ч.		
				основ.	вспом.			балк.	проч.
2	38	машиноместо	11,5	11,5			гараж.		284
Итого по помещению			11,5	11,5					
---Нежилые помещения всего			11,5	11,5					
в т.ч. Гаражи			11,5	11,5					

По адресу: Чечёрский пр., 16

стр. 55

Помещение N IX Тип: Гаражи
Последнее обследование 10.01.2006

ф.25

Этаж	NN комн.	Характеристики комнат и помещений	Общая площадь			Площадь помещений вспомогат. использ. (с коэф.)			Вы- со- та
			всего	в т.ч.		лодж.	в т.ч.		
				основ.	вспом.		балк.	проч.	
2	39	лестница	16,2		16,2				284
	40	прочее	542,8		542,8				
	41	лестница	16,3		16,3				
Итого по помещению			575,3		575,3				
---Нежилые помещения всего			575,3		575,3				
в т.ч. Гаражи			575,3		575,3				

Помещение N X Тип: Гаражи
Последнее обследование 10.01.2006

ф.25

Этаж	NN комн.	Характеристики комнат и помещений	Общая площадь			Площадь помещений вспомогат. использ. (с коэф.)			Вы- со- та
			всего	в т.ч.		лодж.	в т.ч.		
				основ.	вспом.		балк.	проч.	
2	1	пом.техническое	108,1		108,1				275
Итого по помещению			108,1		108,1				
---Нежилые помещения всего			108,1		108,1				
в т.ч. Гаражи			108,1		108,1				

Помещение N XI машиноместо 152 Тип: Гаражи
Последнее обследование 10.01.2006

ф.25

Этаж	NN комн.	Характеристики комнат и помещений	Общая площадь			Площадь помещений вспомогат. использ. (с коэф.)			Вы- со- та
			всего	в т.ч.		лодж.	в т.ч.		
				основ.	вспом.		балк.	проч.	
3	1	машиноместо	10,0	10,0					267
Итого по помещению			10,0	10,0					
---Нежилые помещения всего			10,0	10,0					
в т.ч. Гаражи			10,0	10,0					

По адресу: Чечёрский пр., 16

стр. 56

Помещение N XI машиноместо 153 Тип: Гаражи
Последнее обследование 10.01.2006

ф.25

Этаж	NN комн.	Характеристики комнат и помещений	Общая площадь			Площадь помещений вспомогат. использ. (с коэф.)			Вы- со- та
			всего	в т.ч.		лодж.	в т.ч.		
				основ.	вспом.		балк.	проч.	
3	2	машиноместо	11,4	11,4				гараж.	267
Итого по помещению			11,4	11,4					
---Нежилые помещения всего			11,4	11,4					
в т.ч. Гаражи			11,4	11,4					

Помещение N XI машиноместо 154 Тип: Гаражи
Последнее обследование 10.01.2006

ф.25

Этаж	NN комн.	Характеристики комнат и помещений	Общая площадь			Площадь помещений вспомогат. использ. (с коэф.)			Вы- со- та
			всего	в т.ч.		лодж.	в т.ч.		
				основ.	вспом.		балк.	проч.	
3	3	машиноместо	9,9	9,9				гараж.	267
Итого по помещению			9,9	9,9					
---Нежилые помещения всего			9,9	9,9					
в т.ч. Гаражи			9,9	9,9					

По адресу: Чечёрский пр., 16

Помещение N XI машиноместо 155 Тип: Гаражи
Последнее обследование 10.01.2006

стр. 57
ф.25

Этаж	NN комн.	Характеристики комнат и помещений	Общая площадь			Площадь помещений вспомогат. использ. (с коэф.)			Вы- со- та
			всего	в т.ч.		лодж.	в т.ч.		
				основ.	вспом.			балк.	проч.
3	4	машиноместо	10,1	10,1			гараж.		267
Итого по помещению			10,1	10,1					
---Нежилые помещения всего			10,1	10,1					
в т.ч. Гаражи			10,1	10,1					

Помещение N XI машиноместо 156 Тип: Гаражи
Последнее обследование 10.01.2006

ф.25

Этаж	NN комн.	Характеристики комнат и помещений	Общая площадь			Площадь помещений вспомогат. использ. (с коэф.)			Вы- со- та
			всего	в т.ч.		лодж.	в т.ч.		
				основ.	вспом.			балк.	проч.
3	5	машиноместо	11,6	11,6			гараж.		267
Итого по помещению			11,6	11,6					
---Нежилые помещения всего			11,6	11,6					
в т.ч. Гаражи			11,6	11,6					

По адресу: Чечёрский пр., 16

стр. 58

Помещение N XI машиноместо 157 Тип: Гаражи
Последнее обследование 10.01.2006

ф.25

Этаж	NN комн.	Характеристики комнат и помещений	Общая площадь			Площадь помещений вспомогат. использ. (с коэф.)			Вы- со- та
			всего	в т.ч.		лодж.	в т.ч.		
				основ.	вспом.			балк.	проч.
3	6	машиноместо	10,1	10,1			гараж.		267
Итого по помещению			10,1	10,1					
---Нежилые помещения всего			10,1	10,1					
в т.ч. Гаражи			10,1	10,1					

Помещение N XI машиноместо 158 Тип: Гаражи
Последнее обследование 10.01.2006

ф.25

Этаж	NN комн.	Характеристики комнат и помещений	Общая площадь			Площадь помещений вспомогат. использ. (с коэф.)			Вы- со- та
			всего	в т.ч.		лодж.	в т.ч.		
				основ.	вспом.			балк.	проч.
3	7	машиноместо	10,2	10,2			гараж.		267
Итого по помещению			10,2	10,2					
---Нежилые помещения всего			10,2	10,2					
в т.ч. Гаражи			10,2	10,2					

Помещение N XI машиноместо 159 Тип: Гаражи
Последнее обследование 10.01.2006

ф.25

Этаж	NN комн.	Характеристики комнат и помещений	Общая площадь			Площадь помещений вспомогат. использ. (с коэф.)			Вы- со- та
			всего	в т.ч.		лодж.	в т.ч.		
				основ.	вспом.			балк.	проч.
3	8	машиноместо	11,7	11,7			гараж.		267
Итого по помещению			11,7	11,7					
---Нежилые помещения всего			11,7	11,7					
в т.ч. Гаражи			11,7	11,7					

По адресу: Чечёрский пр., 16

стр. 59

Помещение N XI машиноместо 160 Тип: Гаражи
Последнее обследование 10.01.2006

ф.25

Этаж	NN комн.	Характеристики комнат и помещений	Общая площадь			Площадь помещений вспомогат. использ. (с коэф.)			Вы- со- та
			всего	в т.ч.		в т.ч.			
				основ.	вспом.	лодж.	балк.	проч.	
3	9	машиноместо	10,1	10,1		гараж.			267
Итого по помещению			10,1	10,1					
---Нежилые помещения всего			10,1	10,1					
в т.ч. Гаражи			10,1	10,1					

Помещение N XI машиноместо 161 Тип: Гаражи
Последнее обследование 10.01.2006

ф.25

Этаж	NN комн.	Характеристики комнат и помещений	Общая площадь			Площадь помещений вспомогат. использ. (с коэф.)			Вы- со- та
			всего	в т.ч.		в т.ч.			
				основ.	вспом.	лодж.	балк.	проч.	
3	10	машиноместо	10,6	10,6		гараж.			267
Итого по помещению			10,6	10,6					
---Нежилые помещения всего			10,6	10,6					
в т.ч. Гаражи			10,6	10,6					

Помещение N XI машиноместо 162 Тип: Гаражи
Последнее обследование 10.01.2006

ф.25

Этаж	NN комн.	Характеристики комнат и помещений	Общая площадь			Площадь помещений вспомогат. использ. (с коэф.)			Вы- со- та
			всего	в т.ч.		в т.ч.			
				основ.	вспом.	лодж.	балк.	проч.	
3	11	машиноместо	10,5	10,5		гараж.			267
Итого по помещению			10,5	10,5					
---Нежилые помещения всего			10,5	10,5					
в т.ч. Гаражи			10,5	10,5					

По адресу: Чечёрский пр., 16

стр. 60

Помещение N XI машиноместо 163 Тип: Гаражи
Последнее обследование 10.01.2006

ф.25

Этаж	NN комн.	Характеристики комнат и помещений	Общая площадь			Площадь помещений вспомогат. использ. (с коэф.)			Высота
			всего	в т.ч.		лодж.	в т.ч.		
				основ.	вспом.		балк.	проч.	
3	12	машиноместо	10,3	10,3				267	
						гараж.			
Итого по помещению			10,3	10,3					
---Нежилые помещения всего			10,3	10,3					
в т.ч. Гаражи			10,3	10,3					

Помещение N XI машиноместо 164 Тип: Гаражи
Последнее обследование 10.01.2006

ф.25

Этаж	NN комн.	Характеристики комнат и помещений	Общая площадь			Площадь помещений вспомогат. использ. (с коэф.)			Высота
			всего	в т.ч.		лодж.	в т.ч.		
				основ.	вспом.		балк.	проч.	
3	13	машиноместо	11,5	11,5				267	
						гараж.			
Итого по помещению			11,5	11,5					
---Нежилые помещения всего			11,5	11,5					
в т.ч. Гаражи			11,5	11,5					

Помещение N XI машиноместо 165 Тип: Гаражи
Последнее обследование 10.01.2006

ф.25

Этаж	NN комн.	Характеристики комнат и помещений	Общая площадь			Площадь помещений вспомогат. использ. (с коэф.)			Высота
			всего	в т.ч.		лодж.	в т.ч.		
				основ.	вспом.		балк.	проч.	
3	14	машиноместо	10,1	10,1				267	
						гараж.			
Итого по помещению			10,1	10,1					
---Нежилые помещения всего			10,1	10,1					
в т.ч. Гаражи			10,1	10,1					

По адресу: Чечёрский пр., 16

стр. 61

Помещение N XI машиноместо 166 Тип: Гаражи
Последнее обследование 10.01.2006

ф.25

Этаж	NN комн.	Характеристики комнат и помещений	Общая площадь			Площадь помещений вспомогат. использ. (с коэф.)			Вы- со- та
			всего	в т.ч.		лодж.	в т.ч.		
				основ.	вспом.			балк.	проч.
3	15	машиноместо	10,2	10,2			гараж.		267
Итого по помещению			10,2	10,2					
---Нежилые помещения всего			10,2	10,2					
в т.ч. Гаражи			10,2	10,2					

Помещение N XI машиноместо 167 Тип: Гаражи
Последнее обследование 10.01.2006

ф.25

Этаж	NN комн.	Характеристики комнат и помещений	Общая площадь			Площадь помещений вспомогат. использ. (с коэф.)			Вы- со- та
			всего	в т.ч.		лодж.	в т.ч.		
				основ.	вспом.			балк.	проч.
3	16	машиноместо	11,4	11,4			гараж.		267
Итого по помещению			11,4	11,4					
---Нежилые помещения всего			11,4	11,4					
в т.ч. Гаражи			11,4	11,4					

Помещение N XI машиноместо 168 Тип: Гаражи
Последнее обследование 10.01.2006

ф.25

Этаж	NN комн.	Характеристики комнат и помещений	Общая площадь			Площадь помещений вспомогат. использ. (с коэф.)			Вы- со- та
			всего	в т.ч.		лодж.	в т.ч.		
				основ.	вспом.			балк.	проч.
3	17	машиноместо	10,1	10,1			гараж.		267
Итого по помещению			10,1	10,1					
---Нежилые помещения всего			10,1	10,1					
в т.ч. Гаражи			10,1	10,1					

По адресу: Чечёрский пр., 16

стр. 62

Помещение N XI машиноместо 169 Тип: Гаражи
Последнее обследование 10.01.2006

ф.25

Этаж	NN комн.	Характеристики комнат и помещений	Общая площадь			Площадь помещений вспомогат. использ. (с коэф.)			Вы- со- та
			всего	в т.ч.		лодж.	в т.ч.		
				основ.	вспом.			балк.	проч.
3	18	машиноместо	10,1	10,1			гараж.		267
Итого по помещению			10,1	10,1					
---Нежилые помещения всего			10,1	10,1					
в т.ч. Гаражи			10,1	10,1					

Помещение N XI машиноместо 170 Тип: Гаражи
Последнее обследование 10.01.2006

ф.25

Этаж	NN комн.	Характеристики комнат и помещений	Общая площадь			Площадь помещений вспомогат. использ. (с коэф.)			Вы- со- та
			всего	в т.ч.		лодж.	в т.ч.		
				основ.	вспом.			балк.	проч.
3	19	машиноместо	11,6	11,6			гараж.		267
Итого по помещению			11,6	11,6					
---Нежилые помещения всего			11,6	11,6					
в т.ч. Гаражи			11,6	11,6					

Помещение N XI машиноместо 171 Тип: Гаражи
Последнее обследование 10.01.2006

ф.25

Этаж	NN комн.	Характеристики комнат и помещений	Общая площадь			Площадь помещений вспомогат. использ. (с коэф.)			Вы- со- та
			всего	в т.ч.		лодж.	в т.ч.		
				основ.	вспом.			балк.	проч.
3	20	машиноместо	10,1	10,1			гараж.		267
Итого по помещению			10,1	10,1					
---Нежилые помещения всего			10,1	10,1					
в т.ч. Гаражи			10,1	10,1					

Помещение N XI машиноместо 172 Тип: Гаражи
Последнее обследование 10.01.2006

ф.25

Этаж	NN комн.	Характеристики комнат и помещений	Общая площадь			Площадь помещений вспомогат. использ. (с коэф.)			Вы- со- та
			всего	в т.ч.		в т.ч.			
				основ.	вспом.	лодж.	балк.	проч.	
3	21	машиноместо	11,2	11,2		гараж.			267
Итого по помещению			11,2	11,2					
---Нежилые помещения всего			11,2	11,2					
в т.ч. Гаражи			11,2	11,2					

Помещение N XI машиноместо 173 Тип: Гаражи
Последнее обследование 10.01.2006

ф.25

Этаж	NN комн.	Характеристики комнат и помещений	Общая площадь			Площадь помещений вспомогат. использ. (с коэф.)			Вы- со- та
			всего	в т.ч.		в т.ч.			
				основ.	вспом.	лодж.	балк.	проч.	
3	22	машиноместо	11,3	11,3		гараж.			267
Итого по помещению			11,3	11,3					
---Нежилые помещения всего			11,3	11,3					
в т.ч. Гаражи			11,3	11,3					

Помещение N XI машиноместо 174 Тип: Гаражи
Последнее обследование 10.01.2006

ф.25

Этаж	NN комн.	Характеристики комнат и помещений	Общая площадь			Площадь помещений вспомогат. использ. (с коэф.)			Вы- со- та
			всего	в т.ч.		в т.ч.			
				основ.	вспом.	лодж.	балк.	проч.	
3	23	машиноместо	9,6	9,6		гараж.			267
Итого по помещению			9,6	9,6					
---Нежилые помещения всего			9,6	9,6					
в т.ч. Гаражи			9,6	9,6					

По адресу: Чечёрский пр., 16

стр. 64

Помещение N XI машиноместо 175 Тип: Гаражи
Последнее обследование 10.01.2006

ф.25

Этаж	NN комн.	Характеристики комнат и помещений	Общая площадь			Площадь помещений вспомогат. использ. (с коэф.)			Вы- со- та
			всего	в т.ч.		в т.ч.			
				основ.	вспом.	лодж.	балк.	проч.	
3	24	машиноместо	10,9	10,9		гараж.			267
Итого по помещению			10,9	10,9					
---Нежилые помещения всего			10,9	10,9					
в т.ч. Гаражи			10,9	10,9					

Помещение N XI машиноместо 176 Тип: Гаражи
Последнее обследование 10.01.2006

ф.25

Этаж	NN комн.	Характеристики комнат и помещений	Общая площадь			Площадь помещений вспомогат. использ. (с коэф.)			Вы- со- та
			всего	в т.ч.		в т.ч.			
				основ.	вспом.	лодж.	балк.	проч.	
3	25	машиноместо	9,5	9,5		гараж.			267
Итого по помещению			9,5	9,5					
---Нежилые помещения всего			9,5	9,5					
в т.ч. Гаражи			9,5	9,5					

Помещение N XI машиноместо 177 Тип: Гаражи
Последнее обследование 10.01.2006

ф.25

Этаж	NN комн.	Характеристики комнат и помещений	Общая площадь			Площадь помещений вспомогат. использ. (с коэф.)			Вы- со- та
			всего	в т.ч.		в т.ч.			
				основ.	вспом.	лодж.	балк.	проч.	
3	26	машиноместо	9,6	9,6		гараж.			267
Итого по помещению			9,6	9,6					
---Нежилые помещения всего			9,6	9,6					
в т.ч. Гаражи			9,6	9,6					

По адресу: Чечёрский пр., 16

стр. 65

Помещение N XI машиноместо 178 Тип: Гаражи
Последнее обследование 10.01.2006

ф.25

Этаж	NN комн.	Характеристики комнат и помещений	Общая площадь			Площадь помещений вспомогат. использ. (с коэф.)			Вы- со- та
			всего	в т.ч.		лодж.	в т.ч.		
				основ.	вспом.			балк.	проч.
3	27	машиноместо	11,0	11,0			гараж.		267
Итого по помещению			11,0	11,0					
---Нежилые помещения всего			11,0	11,0					
в т.ч. Гаражи			11,0	11,0					

Помещение N XI машиноместо 179 Тип: Гаражи
Последнее обследование 10.01.2006

ф.25

Этаж	NN комн.	Характеристики комнат и помещений	Общая площадь			Площадь помещений вспомогат. использ. (с коэф.)			Вы- со- та
			всего	в т.ч.		лодж.	в т.ч.		
				основ.	вспом.			балк.	проч.
3	28	машиноместо	9,4	9,4			гараж.		267
Итого по помещению			9,4	9,4					
---Нежилые помещения всего			9,4	9,4					
в т.ч. Гаражи			9,4	9,4					

Помещение N XI машиноместо 180 Тип: Гаражи
Последнее обследование 10.01.2006

ф.25

Этаж	NN комн.	Характеристики комнат и помещений	Общая площадь			Площадь помещений вспомогат. использ. (с коэф.)			Вы- со- та
			всего	в т.ч.		лодж.	в т.ч.		
				основ.	вспом.			балк.	проч.
3	29	машиноместо	9,9	9,9			гараж.		267
Итого по помещению			9,9	9,9					
---Нежилые помещения всего			9,9	9,9					
в т.ч. Гаражи			9,9	9,9					

По адресу: Чечёрский пр., 16

стр. 66

Помещение N XI машиноместо 181 Тип: Гаражи
Последнее обследование 10.01.2006

ф.25

Этаж	NN комн.	Характеристики комнат и помещений	Общая площадь			Площадь помещений вспомогат. использ. (с коэф.)			Вы- со- та
			всего	в т.ч.		лодж.	в т.ч.		
				основ.	вспом.			балк.	проч.
3	30	машиноместо	10,0	10,0			гараж.		267
Итого по помещению			10,0	10,0					
---Нежилые помещения всего			10,0	10,0					
в т.ч. Гаражи			10,0	10,0					

Помещение N XI машиноместо 182 Тип: Гаражи
Последнее обследование 10.01.2006

ф.25

Этаж	NN комн.	Характеристики комнат и помещений	Общая площадь			Площадь помещений вспомогат. использ. (с коэф.)			Вы- со- та
			всего	в т.ч.		лодж.	в т.ч.		
				основ.	вспом.			балк.	проч.
3	31	машиноместо	9,5	9,5			гараж.		267
Итого по помещению			9,5	9,5					
---Нежилые помещения всего			9,5	9,5					
в т.ч. Гаражи			9,5	9,5					

Помещение N XI машиноместо 183 Тип: Гаражи
Последнее обследование 10.01.2006

ф.25

Этаж	NN комн.	Характеристики комнат и помещений	Общая площадь			Площадь помещений вспомогат. использ. (с коэф.)			Вы- со- та
			всего	в т.ч.		лодж.	в т.ч.		
				основ.	вспом.			балк.	проч.
3	32	машиноместо	11,0	11,0			гараж.		267
Итого по помещению			11,0	11,0					
---Нежилые помещения всего			11,0	11,0					
в т.ч. Гаражи			11,0	11,0					

По адресу: Чечёрский пр., 16

стр. 67

Помещение N XI машиноместо 184 Тип: Гаражи
Последнее обследование 10.01.2006

ф.25

Этаж	NN комн.	Характеристики комнат и помещений	Общая площадь			Площадь помещений вспомогат. использ. (с коэф.)			Вы- со- та
			всего	в т.ч.		в т.ч.			
				основ.	вспом.	лодж.	балк.	проч.	
3	33	машиноместо	9,5	9,5		гараж.			267
Итого по помещению			9,5	9,5					
---Нежилые помещения всего			9,5	9,5					
в т.ч. Гаражи			9,5	9,5					

Помещение N XI машиноместо 185 Тип: Гаражи
Последнее обследование 10.01.2006

ф.25

Этаж	NN комн.	Характеристики комнат и помещений	Общая площадь			Площадь помещений вспомогат. использ. (с коэф.)			Вы- со- та
			всего	в т.ч.		в т.ч.			
				основ.	вспом.	лодж.	балк.	проч.	
3	34	машиноместо	9,7	9,7		гараж.			267
Итого по помещению			9,7	9,7					
---Нежилые помещения всего			9,7	9,7					
в т.ч. Гаражи			9,7	9,7					

Помещение N XI машиноместо 186 Тип: Гаражи
Последнее обследование 10.01.2006

ф.25

Этаж	NN комн.	Характеристики комнат и помещений	Общая площадь			Площадь помещений вспомогат. использ. (с коэф.)			Вы- со- та
			всего	в т.ч.		в т.ч.			
				основ.	вспом.	лодж.	балк.	проч.	
3	35	машиноместо	11,0	11,0		гараж.			267
Итого по помещению			11,0	11,0					
---Нежилые помещения всего			11,0	11,0					
в т.ч. Гаражи			11,0	11,0					

По адресу: Чечёрский пр., 16

стр. 68

Помещение N XI машиноместо 187 Тип: Гаражи
Последнее обследование 10.01.2006

ф.25

Этаж	NN комн.	Характеристики комнат и помещений	Общая площадь			Площадь помещений вспомогат. использ. (с коэф.)			Вы- со- та
			всего	в т.ч.		лодж.	в т.ч.		
				основ.	вспом.		балк.	проч.	
3	36	машиноместо	9,5	9,5		гараж.		267	
Итого по помещению			9,5	9,5					
---Нежилые помещения всего			9,5	9,5					
в т.ч. Гаражи			9,5	9,5					

Помещение N XI машиноместо 188 Тип: Гаражи
Последнее обследование 10.01.2006

ф.25

Этаж	NN комн.	Характеристики комнат и помещений	Общая площадь			Площадь помещений вспомогат. использ. (с коэф.)			Вы- со- та
			всего	в т.ч.		лодж.	в т.ч.		
				основ.	вспом.		балк.	проч.	
3	37	машиноместо	11,5	11,5		гараж.		267	
Итого по помещению			11,5	11,5					
---Нежилые помещения всего			11,5	11,5					
в т.ч. Гаражи			11,5	11,5					

Помещение N XI машиноместо 189 Тип: Гаражи
Последнее обследование 10.01.2006

ф.25

Этаж	NN комн.	Характеристики комнат и помещений	Общая площадь			Площадь помещений вспомогат. использ. (с коэф.)			Вы- со- та
			всего	в т.ч.		лодж.	в т.ч.		
				основ.	вспом.		балк.	проч.	
3	38	машиноместо	11,4	11,4		гараж.		267	
Итого по помещению			11,4	11,4					
---Нежилые помещения всего			11,4	11,4					
в т.ч. Гаражи			11,4	11,4					

По адресу: Чечёрский пр., 16

стр. 69

Помещение N XI Тип: Гаражи
Последнее обследование 10.01.2006

ф.25

Этаж	NN комн.	Характеристики комнат и помещений	Общая площадь			Площадь помещений вспомогат. использ. (с коэф.)			Вы- со- та
			всего	в т.ч.		лодж.	в т.ч.		
				основ.	вспом.		балк.	проч.	
3	39	лестница	16,2		16,2			267	
	40	прочее	551,6		551,6				
	41	лестница	16,3		16,3				
	42	пандус	219,6		219,6				
Итого по помещению			803,7		803,7				
---Нежилые помещения всего			803,7		803,7				
в т.ч. Гаражи			803,7		803,7				

Помещение N XII машиноместо 190 Тип: Гаражи
Последнее обследование 10.01.2006

ф.25

Этаж	NN комн.	Характеристики комнат и помещений	Общая площадь			Площадь помещений вспомогат. использ. (с коэф.)			Вы- со- та
			всего	в т.ч.		лодж.	в т.ч.		
				основ.	вспом.		балк.	проч.	
4	1	машиноместо	10,3	10,3				268	
Итого по помещению			10,3	10,3					
---Нежилые помещения всего			10,3	10,3					
в т.ч. Гаражи			10,3	10,3					

Помещение N XII машиноместо 191 Тип: Гаражи
Последнее обследование 10.01.2006

ф.25

Этаж	NN комн.	Характеристики комнат и помещений	Общая площадь			Площадь помещений вспомогат. использ. (с коэф.)			Вы- со- та
			всего	в т.ч.		лодж.	в т.ч.		
				основ.	вспом.		балк.	проч.	
4	2	машиноместо	11,3	11,3				268	
Итого по помещению			11,3	11,3					
---Нежилые помещения всего			11,3	11,3					
в т.ч. Гаражи			11,3	11,3					

По адресу: Чечёрский пр., 16

стр. 70

Помещение N XII машиноместо 192 Тип: Гаражи
Последнее обследование 10.01.2006

ф.25

Этаж	NN комн.	Характеристики комнат и помещений	Общая площадь			Площадь помещений вспомогат. использ. (с коэф.)			Вы- со- та
			всего	в т.ч.		лодж.	в т.ч.		
				основ.	вспом.		балк.	проч.	
4	3	машиноместо	10,1	10,1			гараж.		268
Итого по помещению			10,1	10,1					
---Нежилые помещения всего			10,1	10,1					
в т.ч. Гаражи			10,1	10,1					

Помещение N XII машиноместо 193 Тип: Гаражи
Последнее обследование 10.01.2006

ф.25

Этаж	NN комн.	Характеристики комнат и помещений	Общая площадь			Площадь помещений вспомогат. использ. (с коэф.)			Вы- со- та
			всего	в т.ч.		лодж.	в т.ч.		
				основ.	вспом.		балк.	проч.	
4	4	машиноместо	10,0	10,0			гараж.		268
Итого по помещению			10,0	10,0					
---Нежилые помещения всего			10,0	10,0					
в т.ч. Гаражи			10,0	10,0					

Помещение N XII машиноместо 194 Тип: Гаражи
Последнее обследование 10.01.2006

ф.25

Этаж	NN комн.	Характеристики комнат и помещений	Общая площадь			Площадь помещений вспомогат. использ. (с коэф.)			Вы- со- та
			всего	в т.ч.		лодж.	в т.ч.		
				основ.	вспом.		балк.	проч.	
4	5	машиноместо	11,7	11,7			гараж.		268
Итого по помещению			11,7	11,7					
---Нежилые помещения всего			11,7	11,7					
в т.ч. Гаражи			11,7	11,7					

По адресу: Чечёрский пр., 16

стр. 71

Помещение N XII машиноместо 195 Тип: Гаражи
Последнее обследование 10.01.2006

ф.25

Этаж	NN комн.	Характеристики комнат и помещений	Общая площадь			Площадь помещений вспомогат. использ. (с коэф.)			Вы- со- та
			всего	в т.ч.		в т.ч.			
				основ.	вспом.	лодж.	балк.	проч.	
4	6	машиноместо	10,0	10,0			гараж.		268
Итого по помещению			10,0	10,0					
---Нежилые помещения всего			10,0	10,0					
в т.ч. Гаражи			10,0	10,0					

Помещение N XII машиноместо 196 Тип: Гаражи
Последнее обследование 10.01.2006

ф.25

Этаж	NN комн.	Характеристики комнат и помещений	Общая площадь			Площадь помещений вспомогат. использ. (с коэф.)			Вы- со- та
			всего	в т.ч.		в т.ч.			
				основ.	вспом.	лодж.	балк.	проч.	
4	7	машиноместо	10,1	10,1			гараж.		268
Итого по помещению			10,1	10,1					
---Нежилые помещения всего			10,1	10,1					
в т.ч. Гаражи			10,1	10,1					

Помещение N XII машиноместо 197 Тип: Гаражи
Последнее обследование 10.01.2006

ф.25

Этаж	NN комн.	Характеристики комнат и помещений	Общая площадь			Площадь помещений вспомогат. использ. (с коэф.)			Вы- со- та
			всего	в т.ч.		в т.ч.			
				основ.	вспом.	лодж.	балк.	проч.	
4	8	машиноместо	11,7	11,7			гараж.		268
Итого по помещению			11,7	11,7					
---Нежилые помещения всего			11,7	11,7					
в т.ч. Гаражи			11,7	11,7					

По адресу: Чечёрский пр., 16

стр. 72

Помещение N XII машиноместо 198 Тип: Гаражи
Последнее обследование 10.01.2006

ф.25

Этаж	NN комн.	Характеристики комнат и помещений	Общая площадь			Площадь помещений вспомогат. использ. (с коэф.)			Вы- со- та
			всего	в т.ч.		лодж.	в т.ч.		
				основ.	вспом.			балк.	проч.
4	9	машиноместо	10,1	10,1			гараж.		268
Итого по помещению			10,1	10,1					
---Нежилые помещения всего			10,1	10,1					
в т.ч. Гаражи			10,1	10,1					

Помещение N XII машиноместо 199 Тип: Гаражи
Последнее обследование 10.01.2006

ф.25

Этаж	NN комн.	Характеристики комнат и помещений	Общая площадь			Площадь помещений вспомогат. использ. (с коэф.)			Вы- со- та
			всего	в т.ч.		лодж.	в т.ч.		
				основ.	вспом.			балк.	проч.
4	10	машиноместо	10,6	10,6			гараж.		268
Итого по помещению			10,6	10,6					
---Нежилые помещения всего			10,6	10,6					
в т.ч. Гаражи			10,6	10,6					

Помещение N XII машиноместо 200 Тип: Гаражи
Последнее обследование 10.01.2006

ф.25

Этаж	NN комн.	Характеристики комнат и помещений	Общая площадь			Площадь помещений вспомогат. использ. (с коэф.)			Вы- со- та
			всего	в т.ч.		лодж.	в т.ч.		
				основ.	вспом.			балк.	проч.
4	11	машиноместо	10,6	10,6			гараж.		268
Итого по помещению			10,6	10,6					
---Нежилые помещения всего			10,6	10,6					
в т.ч. Гаражи			10,6	10,6					

По адресу: Чечёрский пр., 16

стр. 73

Помещение N XII машиноместо 201 Тип: Гаражи
Последнее обследование 10.01.2006

ф.25

Этаж	NN комн.	Характеристики комнат и помещений	Общая площадь			Площадь помещений вспомогат. использ. (с коэф.)			Вы- со- та
			всего	в т.ч.		лодж.	в т.ч.		
				основ.	вспом.			балк.	проч.
4	12	машиноместо	10,2	10,2			гараж.		268
Итого по помещению			10,2	10,2					
---Нежилые помещения всего			10,2	10,2					
в т.ч. Гаражи			10,2	10,2					

Помещение N XII машиноместо 202 Тип: Гаражи
Последнее обследование 10.01.2006

ф.25

Этаж	NN комн.	Характеристики комнат и помещений	Общая площадь			Площадь помещений вспомогат. использ. (с коэф.)			Вы- со- та
			всего	в т.ч.		лодж.	в т.ч.		
				основ.	вспом.			балк.	проч.
4	13	машиноместо	11,6	11,6			гараж.		268
Итого по помещению			11,6	11,6					
---Нежилые помещения всего			11,6	11,6					
в т.ч. Гаражи			11,6	11,6					

Помещение N XII машиноместо 203 Тип: Гаражи
Последнее обследование 10.01.2006

ф.25

Этаж	NN комн.	Характеристики комнат и помещений	Общая площадь			Площадь помещений вспомогат. использ. (с коэф.)			Вы- со- та
			всего	в т.ч.		лодж.	в т.ч.		
				основ.	вспом.			балк.	проч.
4	14	машиноместо	10,3	10,3			гараж.		268
Итого по помещению			10,3	10,3					
---Нежилые помещения всего			10,3	10,3					
в т.ч. Гаражи			10,3	10,3					

По адресу: Чечёрский пр., 16

стр. 74

Помещение N XII машиноместо 204 Тип: Гаражи
Последнее обследование 10.01.2006

ф.25

Этаж	NN комн.	Характеристики комнат и помещений	Общая площадь			Площадь помещений вспомогат. использ. (с коэф.)			Вы- со- та
			всего	в т.ч.		лодж.	в т.ч.		
				основ.	вспом.			балк.	проч.
4	15	машиноместо	10,3	10,3			гараж.		268
Итого по помещению			10,3	10,3					
---Нежилые помещения всего			10,3	10,3					
в т.ч. Гаражи			10,3	10,3					

Помещение N XII машиноместо 205 Тип: Гаражи
Последнее обследование 10.01.2006

ф.25

Этаж	NN комн.	Характеристики комнат и помещений	Общая площадь			Площадь помещений вспомогат. использ. (с коэф.)			Вы- со- та
			всего	в т.ч.		лодж.	в т.ч.		
				основ.	вспом.			балк.	проч.
4	16	машиноместо	11,5	11,5			гараж.		268
Итого по помещению			11,5	11,5					
---Нежилые помещения всего			11,5	11,5					
в т.ч. Гаражи			11,5	11,5					

Помещение N XII машиноместо 206 Тип: Гаражи
Последнее обследование 10.01.2006

ф.25

Этаж	NN комн.	Характеристики комнат и помещений	Общая площадь			Площадь помещений вспомогат. использ. (с коэф.)			Вы- со- та
			всего	в т.ч.		лодж.	в т.ч.		
				основ.	вспом.			балк.	проч.
4	17	машиноместо	10,3	10,3			гараж.		268
Итого по помещению			10,3	10,3					
---Нежилые помещения всего			10,3	10,3					
в т.ч. Гаражи			10,3	10,3					

По адресу: Чечёрский пр., 16

стр. 75

Помещение N XII машиноместо 207 Тип: Гаражи
Последнее обследование 10.01.2006

ф.25

Этаж	NN комн.	Характеристики комнат и помещений	Общая площадь			Площадь помещений вспомогат. использ. (с коэф.)			Вы- со- та
			всего	в т.ч.		лодж.	в т.ч.		
				основ.	вспом.			балк.	проч.
4	18	машиноместо	10,3	10,3			гараж.		268
Итого по помещению			10,3	10,3					
---Нежилые помещения всего			10,3	10,3					
в т.ч. Гаражи			10,3	10,3					

Помещение N XII машиноместо 208 Тип: Гаражи
Последнее обследование 10.01.2006

ф.25

Этаж	NN комн.	Характеристики комнат и помещений	Общая площадь			Площадь помещений вспомогат. использ. (с коэф.)			Вы- со- та
			всего	в т.ч.		лодж.	в т.ч.		
				основ.	вспом.			балк.	проч.
4	19	машиноместо	11,7	11,7			гараж.		268
Итого по помещению			11,7	11,7					
---Нежилые помещения всего			11,7	11,7					
в т.ч. Гаражи			11,7	11,7					

Помещение N XII машиноместо 209 Тип: Гаражи
Последнее обследование 10.01.2006

ф.25

Этаж	NN комн.	Характеристики комнат и помещений	Общая площадь			Площадь помещений вспомогат. использ. (с коэф.)			Вы- со- та
			всего	в т.ч.		лодж.	в т.ч.		
				основ.	вспом.			балк.	проч.
4	20	машиноместо	10,2	10,2			гараж.		268
Итого по помещению			10,2	10,2					
---Нежилые помещения всего			10,2	10,2					
в т.ч. Гаражи			10,2	10,2					

По адресу: Чечёрский пр., 16

стр. 76

Помещение N XII машиноместо 210 Тип: Гаражи
Последнее обследование 10.01.2006

ф.25

Этаж	NN комн.	Характеристики комнат и помещений	Общая площадь			Площадь помещений вспомогат. использ. (с коэф.)			Вы- со- та
			всего	в т.ч.		в т.ч.			
				основ.	вспом.	лодж.	балк.	проч.	
4	21	машиноместо	9,8	9,8		гараж.			268
Итого по помещению			9,8	9,8					
---Нежилые помещения всего			9,8	9,8					
в т.ч. Гаражи			9,8	9,8					

Помещение N XII машиноместо 211 Тип: Гаражи
Последнее обследование 10.01.2006

ф.25

Этаж	NN комн.	Характеристики комнат и помещений	Общая площадь			Площадь помещений вспомогат. использ. (с коэф.)			Вы- со- та
			всего	в т.ч.		в т.ч.			
				основ.	вспом.	лодж.	балк.	проч.	
4	22	машиноместо	9,8	9,8		гараж.			268
Итого по помещению			9,8	9,8					
---Нежилые помещения всего			9,8	9,8					
в т.ч. Гаражи			9,8	9,8					

Помещение N XII машиноместо 212 Тип: Гаражи
Последнее обследование 10.01.2006

ф.25

Этаж	NN комн.	Характеристики комнат и помещений	Общая площадь			Площадь помещений вспомогат. использ. (с коэф.)			Вы- со- та
			всего	в т.ч.		в т.ч.			
				основ.	вспом.	лодж.	балк.	проч.	
4	23	машиноместо	11,3	11,3		гараж.			268
Итого по помещению			11,3	11,3					
---Нежилые помещения всего			11,3	11,3					
в т.ч. Гаражи			11,3	11,3					

По адресу: Чечёрский пр., 16

стр. 77

Помещение N XII машиноместо 213 Тип: Гаражи
Последнее обследование 10.01.2006

ф.25

Этаж	NN комн.	Характеристики комнат и помещений	Общая площадь			Площадь помещений вспомогат. использ. (с коэф.)			Вы- со- та
			всего	в т.ч.		лодж.	в т.ч.		
				основ.	вспом.			балк.	проч.
4	24	машиноместо	9,7	9,7			гараж.		268
Итого по помещению			9,7	9,7					
---Нежилые помещения всего			9,7	9,7					
в т.ч. Гаражи			9,7	9,7					

Помещение N XII машиноместо 214 Тип: Гаражи
Последнее обследование 10.01.2006

ф.25

Этаж	NN комн.	Характеристики комнат и помещений	Общая площадь			Площадь помещений вспомогат. использ. (с коэф.)			Вы- со- та
			всего	в т.ч.		лодж.	в т.ч.		
				основ.	вспом.			балк.	проч.
4	25	машиноместо	9,8	9,8			гараж.		268
Итого по помещению			9,8	9,8					
---Нежилые помещения всего			9,8	9,8					
в т.ч. Гаражи			9,8	9,8					

Помещение N XII машиноместо 215 Тип: Гаражи
Последнее обследование 10.01.2006

ф.25

Этаж	NN комн.	Характеристики комнат и помещений	Общая площадь			Площадь помещений вспомогат. использ. (с коэф.)			Вы- со- та
			всего	в т.ч.		лодж.	в т.ч.		
				основ.	вспом.			балк.	проч.
4	26	машиноместо	11,2	11,2			гараж.		268
Итого по помещению			11,2	11,2					
---Нежилые помещения всего			11,2	11,2					
в т.ч. Гаражи			11,2	11,2					

По адресу: Чечёрский пр., 16

стр. 78

Помещение N XII машиноместо 216 Тип: Гаражи
Последнее обследование 10.01.2006

ф.25

Этаж	NN комн.	Характеристики комнат и помещений	Общая площадь			Площадь помещений вспомогат. использ. (с коэф.)			Вы- со- та
			всего	в т.ч.		лодж.	в т.ч.		
				основ.	вспом.			балк.	проч.
4	27	машиноместо	9,9	9,9			гараж.		268
Итого по помещению			9,9	9,9					
---Нежилые помещения всего			9,9	9,9					
в т.ч. Гаражи			9,9	9,9					

Помещение N XII машиноместо 217 Тип: Гаражи
Последнее обследование 10.01.2006

ф.25

Этаж	NN комн.	Характеристики комнат и помещений	Общая площадь			Площадь помещений вспомогат. использ. (с коэф.)			Вы- со- та
			всего	в т.ч.		лодж.	в т.ч.		
				основ.	вспом.			балк.	проч.
4	28	машиноместо	10,1	10,1			гараж.		268
Итого по помещению			10,1	10,1					
---Нежилые помещения всего			10,1	10,1					
в т.ч. Гаражи			10,1	10,1					

Помещение N XII машиноместо 218 Тип: Гаражи
Последнее обследование 10.01.2006

ф.25

Этаж	NN комн.	Характеристики комнат и помещений	Общая площадь			Площадь помещений вспомогат. использ. (с коэф.)			Вы- со- та
			всего	в т.ч.		лодж.	в т.ч.		
				основ.	вспом.			балк.	проч.
4	29	машиноместо	10,2	10,2			гараж.		268
Итого по помещению			10,2	10,2					
---Нежилые помещения всего			10,2	10,2					
в т.ч. Гаражи			10,2	10,2					

По адресу: Чечёрский пр., 16

стр. 79

Помещение N XII машиноместо 219 Тип: Гаражи
Последнее обследование 10.01.2006

ф.25

Этаж	NN комн.	Характеристики комнат и помещений	Общая площадь			Площадь помещений вспомогат. использ. (с коэф.)			Вы- со- та
			всего	в т.ч.		лодж.	в т.ч.		
				основ.	вспом.		балк.	проч.	
4	30	машиноместо	9,8	9,8		гараж.		268	
Итого по помещению			9,8	9,8					
---Нежилые помещения всего			9,8	9,8					
в т.ч. Гаражи			9,8	9,8					

Помещение N XII машиноместо 220 Тип: Гаражи
Последнее обследование 10.01.2006

ф.25

Этаж	NN комн.	Характеристики комнат и помещений	Общая площадь			Площадь помещений вспомогат. использ. (с коэф.)			Вы- со- та
			всего	в т.ч.		лодж.	в т.ч.		
				основ.	вспом.		балк.	проч.	
4	31	машиноместо	11,3	11,3		гараж.		268	
Итого по помещению			11,3	11,3					
---Нежилые помещения всего			11,3	11,3					
в т.ч. Гаражи			11,3	11,3					

Помещение N XII машиноместо 221 Тип: Гаражи
Последнее обследование 10.01.2006

ф.25

Этаж	NN комн.	Характеристики комнат и помещений	Общая площадь			Площадь помещений вспомогат. использ. (с коэф.)			Вы- со- та
			всего	в т.ч.		лодж.	в т.ч.		
				основ.	вспом.		балк.	проч.	
4	32	машиноместо	9,7	9,7		гараж.		268	
Итого по помещению			9,7	9,7					
---Нежилые помещения всего			9,7	9,7					
в т.ч. Гаражи			9,7	9,7					

По адресу: Чечёрский пр., 16

стр. 80

Помещение N XII машиноместо 222 Тип: Гаражи
Последнее обследование 10.01.2006

ф.25

Этаж	NN комн.	Характеристики комнат и помещений	Общая площадь			Площадь помещений вспомогат. использ. (с коэф.)			Вы- со- та
			всего	в т.ч.		лодж.	в т.ч.		
				основ.	вспом.		балк.	проч.	
4	33	машиноместо	9,8	9,8				гараж.	268
Итого по помещению			9,8	9,8					
---Нежилые помещения всего			9,8	9,8					
в т.ч. Гаражи			9,8	9,8					

Помещение N XII машиноместо 223 Тип: Гаражи
Последнее обследование 10.01.2006

ф.25

Этаж	NN комн.	Характеристики комнат и помещений	Общая площадь			Площадь помещений вспомогат. использ. (с коэф.)			Вы- со- та
			всего	в т.ч.		лодж.	в т.ч.		
				основ.	вспом.		балк.	проч.	
4	34	машиноместо	11,3	11,3				гараж.	268
Итого по помещению			11,3	11,3					
---Нежилые помещения всего			11,3	11,3					
в т.ч. Гаражи			11,3	11,3					

Помещение N XII машиноместо 224 Тип: Гаражи
Последнее обследование 10.01.2006

ф.25

Этаж	NN комн.	Характеристики комнат и помещений	Общая площадь			Площадь помещений вспомогат. использ. (с коэф.)			Вы- со- та
			всего	в т.ч.		лодж.	в т.ч.		
				основ.	вспом.		балк.	проч.	
4	35	машиноместо	9,8	9,8				гараж.	268
Итого по помещению			9,8	9,8					
---Нежилые помещения всего			9,8	9,8					
в т.ч. Гаражи			9,8	9,8					

По адресу: Чечёрский пр., 16

стр. 81

Помещение N XII машиноместо 225 Тип: Гаражи
Последнее обследование 10.01.2006

ф.25

Этаж	NN комн.	Характеристики комнат и помещений	Общая площадь			Площадь помещений вспомогат. использ. (с коэф.)			Вы- со- та
			всего	в т.ч.		лодж.	в т.ч.		
				основ.	вспом.			балк.	проч.
3	36	машиноместо	9,7	9,7			гараж.		268
Итого по помещению			9,7	9,7					
---Нежилые помещения всего			9,7	9,7					
в т.ч. Гаражи			9,7	9,7					

Помещение N XII машиноместо 226 Тип: Гаражи
Последнее обследование 10.01.2006

ф.25

Этаж	NN комн.	Характеристики комнат и помещений	Общая площадь			Площадь помещений вспомогат. использ. (с коэф.)			Вы- со- та
			всего	в т.ч.		лодж.	в т.ч.		
				основ.	вспом.			балк.	проч.
3	37	машиноместо	11,2	11,2			гараж.		268
Итого по помещению			11,2	11,2					
---Нежилые помещения всего			11,2	11,2					
в т.ч. Гаражи			11,2	11,2					

Помещение N XII машиноместо 227 Тип: Гаражи
Последнее обследование 10.01.2006

ф.25

Этаж	NN комн.	Характеристики комнат и помещений	Общая площадь			Площадь помещений вспомогат. использ. (с коэф.)			Вы- со- та
			всего	в т.ч.		лодж.	в т.ч.		
				основ.	вспом.			балк.	проч.
3	38	машиноместо	9,5	9,5			гараж.		268
Итого по помещению			9,5	9,5					
---Нежилые помещения всего			9,5	9,5					
в т.ч. Гаражи			9,5	9,5					

По адресу: Чечёрский пр., 16

стр. 82

Помещение N XII машиноместо 228 Тип: Гаражи
Последнее обследование 10.01.2006

ф.25

Этаж	NN комн.	Характеристики комнат и помещений	Общая площадь			Площадь помещений вспомогат. использ. (с коэф.)			Вы- со- та
			всего	в т.ч.		лодж.	в т.ч.		
				основ.	вспом.			балк.	проч.
3	39	машиноместо	9,8	9,8		гараж.			268
Итого по помещению			9,8	9,8					
---Нежилые помещения всего			9,8	9,8					
в т.ч. Гаражи			9,8	9,8					

Помещение N XII машиноместо 229 Тип: Гаражи
Последнее обследование 10.01.2006

ф.25

Этаж	NN комн.	Характеристики комнат и помещений	Общая площадь			Площадь помещений вспомогат. использ. (с коэф.)			Вы- со- та
			всего	в т.ч.		лодж.	в т.ч.		
				основ.	вспом.			балк.	проч.
3	40	машиноместо	11,4	11,4		гараж.			268
Итого по помещению			11,4	11,4					
---Нежилые помещения всего			11,4	11,4					
в т.ч. Гаражи			11,4	11,4					

Помещение N XII машиноместо 230 Тип: Гаражи
Последнее обследование 10.01.2006

ф.25

Этаж	NN комн.	Характеристики комнат и помещений	Общая площадь			Площадь помещений вспомогат. использ. (с коэф.)			Вы- со- та
			всего	в т.ч.		лодж.	в т.ч.		
				основ.	вспом.			балк.	проч.
3	41	машиноместо	9,6	9,6		гараж.			268
Итого по помещению			9,6	9,6					
---Нежилые помещения всего			9,6	9,6					
в т.ч. Гаражи			9,6	9,6					

По адресу: Чечёрский пр., 16

стр. 83

Помещение N XII машиноместо 231 Тип: Гаражи
Последнее обследование 10.01.2006

ф.25

Этаж	NN комн.	Характеристики комнат и помещений	Общая площадь			Площадь помещений вспомогат. использ. (с коэф.)			Вы- со- та
			всего	в т.ч.		лодж.	в т.ч.		
				основ.	вспом.		балк.	проч.	
3	42	машиноместо	10,3	10,3		гараж.		268	
Итого по помещению			10,3	10,3					
---Нежилые помещения всего			10,3	10,3					
в т.ч. Гаражи			10,3	10,3					

Помещение N XII машиноместо 232 Тип: Гаражи
Последнее обследование 10.01.2006

ф.25

Этаж	NN комн.	Характеристики комнат и помещений	Общая площадь			Площадь помещений вспомогат. использ. (с коэф.)			Вы- со- та
			всего	в т.ч.		лодж.	в т.ч.		
				основ.	вспом.		балк.	проч.	
3	43	машиноместо	10,1	10,1		гараж.		268	
Итого по помещению			10,1	10,1					
---Нежилые помещения всего			10,1	10,1					
в т.ч. Гаражи			10,1	10,1					

Помещение N XII машиноместо 233 Тип: Гаражи
Последнее обследование 10.01.2006

ф.25

Этаж	NN комн.	Характеристики комнат и помещений	Общая площадь			Площадь помещений вспомогат. использ. (с коэф.)			Вы- со- та
			всего	в т.ч.		лодж.	в т.ч.		
				основ.	вспом.		балк.	проч.	
3	44	машиноместо	9,9	9,9		гараж.		268	
Итого по помещению			9,9	9,9					
---Нежилые помещения всего			9,9	9,9					
в т.ч. Гаражи			9,9	9,9					

По адресу: Чечёрский пр., 16

стр. 84

Помещение N XII машиноместо 234 Тип: Гаражи
Последнее обследование 10.01.2006

ф.25

Этаж	NN комн.	Характеристики комнат и помещений	Общая площадь			Площадь помещений вспомогат. использ. (с коэф.)			Вы- со- та
			всего	в т.ч.		лодж.	в т.ч.		
				основ.	вспом.		балк.	проч.	
3	45	машиноместо	11,3	11,3			гараж.	268	
Итого по помещению			11,3	11,3					
---Нежилые помещения всего			11,3	11,3					
в т.ч. Гаражи			11,3	11,3					

Помещение N XII машиноместо 235 Тип: Гаражи
Последнее обследование 10.01.2006

ф.25

Этаж	NN комн.	Характеристики комнат и помещений	Общая площадь			Площадь помещений вспомогат. использ. (с коэф.)			Вы- со- та
			всего	в т.ч.		лодж.	в т.ч.		
				основ.	вспом.		балк.	проч.	
3	46	машиноместо	9,9	9,9			гараж.	268	
Итого по помещению			9,9	9,9					
---Нежилые помещения всего			9,9	9,9					
в т.ч. Гаражи			9,9	9,9					

Помещение N XII машиноместо 236 Тип: Гаражи
Последнее обследование 10.01.2006

ф.25

Этаж	NN комн.	Характеристики комнат и помещений	Общая площадь			Площадь помещений вспомогат. использ. (с коэф.)			Вы- со- та
			всего	в т.ч.		лодж.	в т.ч.		
				основ.	вспом.		балк.	проч.	
3	47	машиноместо	9,9	9,9			гараж.	268	
Итого по помещению			9,9	9,9					
---Нежилые помещения всего			9,9	9,9					
в т.ч. Гаражи			9,9	9,9					

По адресу: Чечёрский пр., 16

стр. 85

Помещение N XII машиноместо 237 Тип: Гаражи
Последнее обследование 10.01.2006

ф.25

Этаж	NN комн.	Характеристики комнат и помещений	Общая площадь			Площадь помещений вспомогат. использ. (с коэф.)			Вы- со- та
			всего	в т.ч.		лодж.	в т.ч.		
				основ.	вспом.			балк.	проч.
3	48	машиноместо	11,5	11,5			гараж.		268
Итого по помещению			11,5	11,5					
---Нежилые помещения всего			11,5	11,5					
в т.ч. Гаражи			11,5	11,5					

Помещение N XII машиноместо 238 Тип: Гаражи
Последнее обследование 10.01.2006

ф.25

Этаж	NN комн.	Характеристики комнат и помещений	Общая площадь			Площадь помещений вспомогат. использ. (с коэф.)			Вы- со- та
			всего	в т.ч.		лодж.	в т.ч.		
				основ.	вспом.			балк.	проч.
3	49	машиноместо	9,9	9,9			гараж.		268
Итого по помещению			9,9	9,9					
---Нежилые помещения всего			9,9	9,9					
в т.ч. Гаражи			9,9	9,9					

Помещение N XII машиноместо 239 Тип: Гаражи
Последнее обследование 10.01.2006

ф.25

Этаж	NN комн.	Характеристики комнат и помещений	Общая площадь			Площадь помещений вспомогат. использ. (с коэф.)			Вы- со- та
			всего	в т.ч.		лодж.	в т.ч.		
				основ.	вспом.			балк.	проч.
3	50	машиноместо	10,0	10,0			гараж.		268
Итого по помещению			10,0	10,0					
---Нежилые помещения всего			10,0	10,0					
в т.ч. Гаражи			10,0	10,0					

По адресу: Чечёрский пр., 16

стр. 86

Помещение N XII машиноместо 240 Тип: Гаражи
Последнее обследование 10.01.2006

ф.25

Этаж	NN комн.	Характеристики комнат и помещений	Общая площадь			Площадь помещений вспомогат. использ. (с коэф.)			Вы- со- та
			всего	в т.ч.		лодж.	в т.ч.		
				основ.	вспом.		балк.	проч.	
3	51	машиноместо	10,1	10,1			гараж.		268
Итого по помещению			10,1	10,1					
---Нежилые помещения всего			10,1	10,1					
в т.ч. Гаражи			10,1	10,1					

Помещение N XII машиноместо 241 Тип: Гаражи
Последнее обследование 10.01.2006

ф.25

Этаж	NN комн.	Характеристики комнат и помещений	Общая площадь			Площадь помещений вспомогат. использ. (с коэф.)			Вы- со- та
			всего	в т.ч.		лодж.	в т.ч.		
				основ.	вспом.		балк.	проч.	
3	52	машиноместо	11,2	11,2			гараж.		268
Итого по помещению			11,2	11,2					
---Нежилые помещения всего			11,2	11,2					
в т.ч. Гаражи			11,2	11,2					

Помещение N XII машиноместо 242 Тип: Гаражи
Последнее обследование 10.01.2006

ф.25

Этаж	NN комн.	Характеристики комнат и помещений	Общая площадь			Площадь помещений вспомогат. использ. (с коэф.)			Вы- со- та
			всего	в т.ч.		лодж.	в т.ч.		
				основ.	вспом.		балк.	проч.	
3	53	машиноместо	10,0	10,0			гараж.		268
Итого по помещению			10,0	10,0					
---Нежилые помещения всего			10,0	10,0					
в т.ч. Гаражи			10,0	10,0					

По адресу: Чечёрский пр., 16

стр. 87

Помещение N XII машиноместо 243 Тип: Гаражи
Последнее обследование 10.01.2006

ф.25

Этаж	NN комн.	Характеристики комнат и помещений	Общая площадь			Площадь помещений вспомогат. использ. (с коэф.)			Вы- со- та
			всего	в т.ч.		лодж.	в т.ч.		
				основ.	вспом.		балк.	проч.	
3	54	машиноместо	10,1	10,1			гараж.		268
Итого по помещению			10,1	10,1					
---Нежилые помещения всего			10,1	10,1					
в т.ч. Гаражи			10,1	10,1					

Помещение N XII машиноместо 244 Тип: Гаражи
Последнее обследование 10.01.2006

ф.25

Этаж	NN комн.	Характеристики комнат и помещений	Общая площадь			Площадь помещений вспомогат. использ. (с коэф.)			Вы- со- та
			всего	в т.ч.		лодж.	в т.ч.		
				основ.	вспом.		балк.	проч.	
3	55	машиноместо	11,9	11,9			гараж.		268
Итого по помещению			11,9	11,9					
---Нежилые помещения всего			11,9	11,9					
в т.ч. Гаражи			11,9	11,9					

Помещение N XII машиноместо 245 Тип: Гаражи
Последнее обследование 10.01.2006

ф.25

Этаж	NN комн.	Характеристики комнат и помещений	Общая площадь			Площадь помещений вспомогат. использ. (с коэф.)			Вы- со- та
			всего	в т.ч.		лодж.	в т.ч.		
				основ.	вспом.		балк.	проч.	
3	56	машиноместо	10,1	10,1			гараж.		268
Итого по помещению			10,1	10,1					
---Нежилые помещения всего			10,1	10,1					
в т.ч. Гаражи			10,1	10,1					

По адресу: Чечёрский пр., 16

стр. 88

Помещение N XII машиноместо 246 Тип: Гаражи
Последнее обследование 10.01.2006

ф.25

Этаж	NN комн.	Характеристики комнат и помещений	Общая площадь			Площадь помещений вспомогат. использ. (с коэф.)			Вы- со- та
			всего	в т.ч.		лодж.	в т.ч.		
				основ.	вспом.			балк.	проч.
3	57	машиноместо	10,2	10,2			гараж.		268
Итого по помещению			10,2	10,2					
---Нежилые помещения всего			10,2	10,2					
в т.ч. Гаражи			10,2	10,2					

Помещение N XII машиноместо 247 Тип: Гаражи
Последнее обследование 10.01.2006

ф.25

Этаж	NN комн.	Характеристики комнат и помещений	Общая площадь			Площадь помещений вспомогат. использ. (с коэф.)			Вы- со- та
			всего	в т.ч.		лодж.	в т.ч.		
				основ.	вспом.			балк.	проч.
3	58	машиноместо	11,4	11,4			гараж.		268
Итого по помещению			11,4	11,4					
---Нежилые помещения всего			11,4	11,4					
в т.ч. Гаражи			11,4	11,4					

Помещение N XII машиноместо 248 Тип: Гаражи
Последнее обследование 10.01.2006

ф.25

Этаж	NN комн.	Характеристики комнат и помещений	Общая площадь			Площадь помещений вспомогат. использ. (с коэф.)			Вы- со- та
			всего	в т.ч.		лодж.	в т.ч.		
				основ.	вспом.			балк.	проч.
3	59	машиноместо	10,1	10,1			гараж.		268
Итого по помещению			10,1	10,1					
---Нежилые помещения всего			10,1	10,1					
в т.ч. Гаражи			10,1	10,1					

По адресу: Чечёрский пр., 16

стр. 89

Помещение N XII машиноместо 249 Тип: Гаражи
Последнее обследование 10.01.2006

ф.25

Этаж	NN комн.	Характеристики комнат и помещений	Общая площадь			Площадь помещений вспомогат. использ. (с коэф.)			Вы- со- та
			всего	в т.ч.		лодж.	в т.ч.		
основ.	вспом.	балк.		проч.					
3	60	машиноместо	10,4	10,4		гараж.			268
Итого по помещению			10,4	10,4					
---Нежилые помещения всего			10,4	10,4					
в т.ч. Гаражи			10,4	10,4					

Помещение N XII машиноместо 250 Тип: Гаражи
Последнее обследование 10.01.2006

ф.25

Этаж	NN комн.	Характеристики комнат и помещений	Общая площадь			Площадь помещений вспомогат. использ. (с коэф.)			Вы- со- та
			всего	в т.ч.		лодж.	в т.ч.		
основ.	вспом.	балк.		проч.					
3	61	машиноместо	10,5	10,5		гараж.			268
Итого по помещению			10,5	10,5					
---Нежилые помещения всего			10,5	10,5					
в т.ч. Гаражи			10,5	10,5					

Помещение N XII машиноместо 251 Тип: Гаражи
Последнее обследование 10.01.2006

ф.25

Этаж	NN комн.	Характеристики комнат и помещений	Общая площадь			Площадь помещений вспомогат. использ. (с коэф.)			Вы- со- та
			всего	в т.ч.		лодж.	в т.ч.		
основ.	вспом.	балк.		проч.					
3	62	машиноместо	10,1	10,1		гараж.			268
Итого по помещению			10,1	10,1					
---Нежилые помещения всего			10,1	10,1					
в т.ч. Гаражи			10,1	10,1					

По адресу: Чечёрский пр., 16

стр. 90

Помещение N XII машиноместо 252 Тип: Гаражи
Последнее обследование 10.01.2006

ф.25

Этаж	NN комн.	Характеристики комнат и помещений	Общая площадь			Площадь помещений вспомогат. использ. (с коэф.)			Вы- со- та
			всего	в т.ч.		в т.ч.			
				основ.	вспом.	лодж.	балк.	проч.	
3	63	машиноместо	11,8	11,8		гараж.			268
Итого по помещению			11,8	11,8					
---Нежилые помещения всего			11,8	11,8					
в т.ч. Гаражи			11,8	11,8					

Помещение N XII машиноместо 253 Тип: Гаражи
Последнее обследование 10.01.2006

ф.25

Этаж	NN комн.	Характеристики комнат и помещений	Общая площадь			Площадь помещений вспомогат. использ. (с коэф.)			Вы- со- та
			всего	в т.ч.		в т.ч.			
				основ.	вспом.	лодж.	балк.	проч.	
3	64	машиноместо	10,0	10,0		гараж.			268
Итого по помещению			10,0	10,0					
---Нежилые помещения всего			10,0	10,0					
в т.ч. Гаражи			10,0	10,0					

Помещение N XII машиноместо 254 Тип: Гаражи
Последнее обследование 10.01.2006

ф.25

Этаж	NN комн.	Характеристики комнат и помещений	Общая площадь			Площадь помещений вспомогат. использ. (с коэф.)			Вы- со- та
			всего	в т.ч.		в т.ч.			
				основ.	вспом.	лодж.	балк.	проч.	
3	65	машиноместо	10,2	10,2		гараж.			268
Итого по помещению			10,2	10,2					
---Нежилые помещения всего			10,2	10,2					
в т.ч. Гаражи			10,2	10,2					

По адресу: Чечёрский пр., 16

стр. 91

Помещение N XII машиноместо 255 Тип: Гаражи
Последнее обследование 10.01.2006

ф.25

Этаж	NN комн.	Характеристики комнат и помещений	Общая площадь			Площадь помещений вспомогат. использ. (с коэф.)			Вы- со- та
			всего	в т.ч.		лодж.	в т.ч.		
				основ.	вспом.		балк.	проч.	
3	66	машиноместо	11,6	11,6			гараж.		268
Итого по помещению			11,6	11,6					
---Нежилые помещения всего			11,6	11,6					
в т.ч. Гаражи			11,6	11,6					

Помещение N XII машиноместо 256 Тип: Гаражи
Последнее обследование 10.01.2006

ф.25

Этаж	NN комн.	Характеристики комнат и помещений	Общая площадь			Площадь помещений вспомогат. использ. (с коэф.)			Вы- со- та
			всего	в т.ч.		лодж.	в т.ч.		
				основ.	вспом.		балк.	проч.	
3	67	машиноместо	10,2	10,2			гараж.		268
Итого по помещению			10,2	10,2					
---Нежилые помещения всего			10,2	10,2					
в т.ч. Гаражи			10,2	10,2					

Помещение N XII машиноместо 257 Тип: Гаражи
Последнее обследование 10.01.2006

ф.25

Этаж	NN комн.	Характеристики комнат и помещений	Общая площадь			Площадь помещений вспомогат. использ. (с коэф.)			Вы- со- та
			всего	в т.ч.		лодж.	в т.ч.		
				основ.	вспом.		балк.	проч.	
3	68	машиноместо	10,1	10,1			гараж.		268
Итого по помещению			10,1	10,1					
---Нежилые помещения всего			10,1	10,1					
в т.ч. Гаражи			10,1	10,1					

По адресу: Чечёрский пр., 16

стр. 92

Помещение N XII машиноместо 258 Тип: Гаражи
Последнее обследование 10.01.2006

ф.25

Этаж	NN комн.	Характеристики комнат и помещений	Общая площадь			Площадь помещений вспомогат. использ. (с коэф.)			Вы- со- та
			всего	в т.ч.		лодж.	в т.ч.		
				основ.	вспом.			балк.	проч.
3	69	машиноместо	11,6	11,6			гараж.		268
Итого по помещению			11,6	11,6					
---Нежилые помещения всего			11,6	11,6					
в т.ч. Гаражи			11,6	11,6					

Помещение N XII машиноместо 259 Тип: Гаражи
Последнее обследование 10.01.2006

ф.25

Этаж	NN комн.	Характеристики комнат и помещений	Общая площадь			Площадь помещений вспомогат. использ. (с коэф.)			Вы- со- та
			всего	в т.ч.		лодж.	в т.ч.		
				основ.	вспом.			балк.	проч.
3	70	машиноместо	10,2	10,2			гараж.		268
Итого по помещению			10,2	10,2					
---Нежилые помещения всего			10,2	10,2					
в т.ч. Гаражи			10,2	10,2					

Помещение N XII Тип: Гаражи
Последнее обследование 10.01.2006

ф.25

Этаж	NN комн.	Характеристики комнат и помещений	Общая площадь			Площадь помещений вспомогат. использ. (с коэф.)			Вы- со- та
			всего	в т.ч.		лодж.	в т.ч.		
				основ.	вспом.			балк.	проч.
4	71	лестница	16,3		16,3		гараж.		268
	72	прочее	1160,2		1160,2		гараж.		
	73	лестница	16,3		16,3		гараж.		
	74	пом.техническое	5,0		5,0		гараж.		
	75	пантус	82,7		82,7		гараж.		
Итого по помещению			1280,5		1280,5				
---Нежилые помещения всего			1280,5		1280,5				
в т.ч. Гаражи			1280,5		1280,5				

Помещение N XIII Тип: Гаражи
Последнее обследование 10.01.2006

ф.25

Этаж	NN комн.	Характеристики комнат и помещений	Общая площадь			Площадь помещений вспомогат. использ. (с коэф.)			Вы- со- та
			всего	в т.ч.		лодж.	в т.ч.		
				основ.	вспом.			балк.	проч.
3	1	пом.техническое	108,0		108,0		гараж.		500

По адресу: Чечёрский пр., 16

стр. 93

Помещение N XIV машиноместо 260 Тип: Гаражи
Последнее обследование 10.01.2006

ф.25

Этаж	NN комн.	Характеристики комнат и помещений	Общая площадь			Площадь помещений вспомогат. использ. (с коэф.)			Вы- со- та
			всего	в т.ч.		в т.ч.			
				основ.	вспом.	лодж.	балк.	проч.	
4	1	машиноместо	9,8	9,8		гараж.			265
Итого по помещению			9,8	9,8					
---Нежилые помещения всего			9,8	9,8					
в т.ч. Гаражи			9,8	9,8					

Помещение N XIV машиноместо 261 Тип: Гаражи
Последнее обследование 10.01.2006

ф.25

Этаж	NN комн.	Характеристики комнат и помещений	Общая площадь			Площадь помещений вспомогат. использ. (с коэф.)			Вы- со- та
			всего	в т.ч.		в т.ч.			
				основ.	вспом.	лодж.	балк.	проч.	
4	2	машиноместо	11,2	11,2		гараж.			265
Итого по помещению			11,2	11,2					
---Нежилые помещения всего			11,2	11,2					
в т.ч. Гаражи			11,2	11,2					

Помещение N XIV машиноместо 262 Тип: Гаражи
Последнее обследование 10.01.2006

ф.25

Этаж	NN комн.	Характеристики комнат и помещений	Общая площадь			Площадь помещений вспомогат. использ. (с коэф.)			Вы- со- та
			всего	в т.ч.		в т.ч.			
				основ.	вспом.	лодж.	балк.	проч.	
4	3	машиноместо	9,7	9,7		гараж.			265
Итого по помещению			9,7	9,7					
---Нежилые помещения всего			9,7	9,7					
в т.ч. Гаражи			9,7	9,7					

По адресу: Чечёрский пр., 16

стр. 94

Помещение N XIV машиноместо 263 Тип: Гаражи
Последнее обследование 10.01.2006

ф.25

Этаж	NN комн.	Характеристики комнат и помещений	Общая площадь			Площадь помещений вспомогат. использ. (с коэф.)			Вы- со- та
			всего	в т.ч.		лодж.	в т.ч.		
				основ.	вспом.			балк.	проч.
4	4	машиноместо	9,9	9,9			гараж.		265
Итого по помещению			9,9	9,9					
---Нежилые помещения всего			9,9	9,9					
в т.ч. Гаражи			9,9	9,9					

Помещение N XIV машиноместо 264 Тип: Гаражи
Последнее обследование 10.01.2006

ф.25

Этаж	NN комн.	Характеристики комнат и помещений	Общая площадь			Площадь помещений вспомогат. использ. (с коэф.)			Вы- со- та
			всего	в т.ч.		лодж.	в т.ч.		
				основ.	вспом.			балк.	проч.
4	5	машиноместо	11,3	11,3			гараж.		265
Итого по помещению			11,3	11,3					
---Нежилые помещения всего			11,3	11,3					
в т.ч. Гаражи			11,3	11,3					

Помещение N XIV машиноместо 265 Тип: Гаражи
Последнее обследование 10.01.2006

ф.25

Этаж	NN комн.	Характеристики комнат и помещений	Общая площадь			Площадь помещений вспомогат. использ. (с коэф.)			Вы- со- та
			всего	в т.ч.		лодж.	в т.ч.		
				основ.	вспом.			балк.	проч.
4	6	машиноместо	9,8	9,8			гараж.		265
Итого по помещению			9,8	9,8					
---Нежилые помещения всего			9,8	9,8					
в т.ч. Гаражи			9,8	9,8					

По адресу: Чечёрский пр., 16

стр. 95

Помещение N XIV машиноместо 266 Тип: Гаражи
Последнее обследование 10.01.2006

ф.25

Этаж	NN комн.	Характеристики комнат и помещений	Общая площадь			Площадь помещений вспомогат. использ. (с коэф.)			Вы- со- та
			всего	в т.ч.		в т.ч.			
				основ.	вспом.	лодж.	балк.	проч.	
4	7	машиноместо	10,2	10,2		гараж.			265
Итого по помещению			10,2	10,2					
---Нежилые помещения всего			10,2	10,2					
в т.ч. Гаражи			10,2	10,2					

Помещение N XIV машиноместо 267 Тип: Гаражи
Последнее обследование 10.01.2006

ф.25

Этаж	NN комн.	Характеристики комнат и помещений	Общая площадь			Площадь помещений вспомогат. использ. (с коэф.)			Вы- со- та
			всего	в т.ч.		в т.ч.			
				основ.	вспом.	лодж.	балк.	проч.	
4	8	машиноместо	10,1	10,1		гараж.			265
Итого по помещению			10,1	10,1					
---Нежилые помещения всего			10,1	10,1					
в т.ч. Гаражи			10,1	10,1					

Помещение N XIV машиноместо 268 Тип: Гаражи
Последнее обследование 10.01.2006

ф.25

Этаж	NN комн.	Характеристики комнат и помещений	Общая площадь			Площадь помещений вспомогат. использ. (с коэф.)			Вы- со- та
			всего	в т.ч.		в т.ч.			
				основ.	вспом.	лодж.	балк.	проч.	
4	9	машиноместо	9,9	9,9		гараж.			265
Итого по помещению			9,9	9,9					
---Нежилые помещения всего			9,9	9,9					
в т.ч. Гаражи			9,9	9,9					

Помещение N XIV машиноместо 269 Тип: Гаражи
Последнее обследование 10.01.2006

ф.25

Этаж	NN комн.	Характеристики комнат и помещений	Общая площадь			Площадь помещений вспомогат. использ. (с коэф.)			Вы- со- та
			всего	в т.ч.		лодж.	в т.ч.		
				основ.	вспом.		балк.	проч.	
4	10	машиноместо	11,4	11,4			гараж.	265	
Итого по помещению			11,4	11,4					
---Нежилые помещения всего			11,4	11,4					
в т.ч. Гаражи			11,4	11,4					

Помещение N XIV машиноместо 270 Тип: Гаражи
Последнее обследование 10.01.2006

ф.25

Этаж	NN комн.	Характеристики комнат и помещений	Общая площадь			Площадь помещений вспомогат. использ. (с коэф.)			Вы- со- та
			всего	в т.ч.		лодж.	в т.ч.		
				основ.	вспом.		балк.	проч.	
4	11	машиноместо	9,7	9,7			гараж.	265	
Итого по помещению			9,7	9,7					
---Нежилые помещения всего			9,7	9,7					
в т.ч. Гаражи			9,7	9,7					

Помещение N XIV машиноместо 271 Тип: Гаражи
Последнее обследование 10.01.2006

ф.25

Этаж	NN комн.	Характеристики комнат и помещений	Общая площадь			Площадь помещений вспомогат. использ. (с коэф.)			Вы- со- та
			всего	в т.ч.		лодж.	в т.ч.		
				основ.	вспом.		балк.	проч.	
4	12	машиноместо	9,9	9,9			гараж.	265	
Итого по помещению			9,9	9,9					
---Нежилые помещения всего			9,9	9,9					
в т.ч. Гаражи			9,9	9,9					

По адресу: Чечёрский пр., 16

стр. 97

Помещение N XIV машиноместо 272 Тип: Гаражи
Последнее обследование 10.01.2006

ф.25

Этаж	NN комн.	Характеристики комнат и помещений	Общая площадь			Площадь помещений вспомогат. использ. (с коэф.)			Вы- со- та
			всего	в т.ч.		лодж.	в т.ч.		
				основ.	вспом.		балк.	проч.	
4	13	машиноместо	11,2	11,2			гараж.		265
Итого по помещению			11,2	11,2					
---Нежилые помещения всего			11,2	11,2					
в т.ч. Гаражи			11,2	11,2					

Помещение N XIV машиноместо 273 Тип: Гаражи
Последнее обследование 10.01.2006

ф.25

Этаж	NN комн.	Характеристики комнат и помещений	Общая площадь			Площадь помещений вспомогат. использ. (с коэф.)			Вы- со- та
			всего	в т.ч.		лодж.	в т.ч.		
				основ.	вспом.		балк.	проч.	
4	14	машиноместо	9,8	9,8			гараж.		265
Итого по помещению			9,8	9,8					
---Нежилые помещения всего			9,8	9,8					
в т.ч. Гаражи			9,8	9,8					

Помещение N XIV машиноместо 274 Тип: Гаражи
Последнее обследование 10.01.2006

ф.25

Этаж	NN комн.	Характеристики комнат и помещений	Общая площадь			Площадь помещений вспомогат. использ. (с коэф.)			Вы- со- та
			всего	в т.ч.		лодж.	в т.ч.		
				основ.	вспом.		балк.	проч.	
4	15	машиноместо	9,8	9,8			гараж.		265
Итого по помещению			9,8	9,8					
---Нежилые помещения всего			9,8	9,8					
в т.ч. Гаражи			9,8	9,8					

По адресу: Чечёрский пр., 16

стр. 98

Помещение N XIV машиноместо 275 Тип: Гаражи
Последнее обследование 10.01.2006

ф.25

Этаж	NN комн.	Характеристики комнат и помещений	Общая площадь			Площадь помещений вспомогат. использ. (с коэф.)			Вы- со- та
			всего	в т.ч.		лодж.	в т.ч.		
				основ.	вспом.			балк.	проч.
4	16	машиноместо	11,4	11,4			гараж.		265
Итого по помещению			11,4	11,4					
---Нежилые помещения всего			11,4	11,4					
в т.ч. Гаражи			11,4	11,4					

Помещение N XIV машиноместо 276 Тип: Гаражи
Последнее обследование 10.01.2006

ф.25

Этаж	NN комн.	Характеристики комнат и помещений	Общая площадь			Площадь помещений вспомогат. использ. (с коэф.)			Вы- со- та
			всего	в т.ч.		лодж.	в т.ч.		
				основ.	вспом.			балк.	проч.
4	17	машиноместо	9,7	9,7			гараж.		265
Итого по помещению			9,7	9,7					
---Нежилые помещения всего			9,7	9,7					
в т.ч. Гаражи			9,7	9,7					

Помещение N XIV машиноместо 277 Тип: Гаражи
Последнее обследование 10.01.2006

ф.25

Этаж	NN комн.	Характеристики комнат и помещений	Общая площадь			Площадь помещений вспомогат. использ. (с коэф.)			Вы- со- та
			всего	в т.ч.		лодж.	в т.ч.		
				основ.	вспом.			балк.	проч.
4	18	машиноместо	10,0	10,0			гараж.		265
Итого по помещению			10,0	10,0					
---Нежилые помещения всего			10,0	10,0					
в т.ч. Гаражи			10,0	10,0					

По адресу: Чечёрский пр., 16

стр. 99

Помещение N XIV машиноместо 278 Тип: Гаражи
Последнее обследование 10.01.2006

ф.25

Этаж	NN комн.	Характеристики комнат и помещений	Общая площадь			Площадь помещений вспомогат. использ. (с коэф.)			Вы- со- та
			в т.ч.			в т.ч.			
			всего	основ.	вспом.	лодж.	балк.	проч.	
4	19	машиноместо	11,6	11,6		гараж.			265
Итого по помещению			11,6	11,6					
---Нежилые помещения всего			11,6	11,6					
в т.ч. Гаражи			11,6	11,6					

Помещение N XIV машиноместо 279 Тип: Гаражи
Последнее обследование 10.01.2006

ф.25

Этаж	NN комн.	Характеристики комнат и помещений	Общая площадь			Площадь помещений вспомогат. использ. (с коэф.)			Вы- со- та
			в т.ч.			в т.ч.			
			всего	основ.	вспом.	лодж.	балк.	проч.	
4	20	машиноместо	10,0	10,0		гараж.			265
Итого по помещению			10,0	10,0					
---Нежилые помещения всего			10,0	10,0					
в т.ч. Гаражи			10,0	10,0					

Помещение N XIV машиноместо 280 Тип: Гаражи
Последнее обследование 10.01.2006

ф.25

Этаж	NN комн.	Характеристики комнат и помещений	Общая площадь			Площадь помещений вспомогат. использ. (с коэф.)			Вы- со- та
			в т.ч.			в т.ч.			
			всего	основ.	вспом.	лодж.	балк.	проч.	
4	21	машиноместо	10,1	10,1		гараж.			265
Итого по помещению			10,1	10,1					
---Нежилые помещения всего			10,1	10,1					
в т.ч. Гаражи			10,1	10,1					

По адресу: Чечёрский пр., 16

стр. 100

Помещение N XIV машиноместо 281 Тип: Гаражи
Последнее обследование 10.01.2006

ф.25

Этаж	NN комн.	Характеристики комнат и помещений	Общая площадь			Площадь помещений вспомогат. использ. (с коэф.)			Вы- со- та
			всего	в т.ч.		лодж.	в т.ч.		
				основ.	вспом.		балк.	проч.	
4	22	машиноместо	11,6	11,6			гараж.	265	
Итого по помещению			11,6	11,6					
---Нежилые помещения всего			11,6	11,6					
в т.ч. Гаражи			11,6	11,6					

Помещение N XIV машиноместо 282 Тип: Гаражи
Последнее обследование 10.01.2006

ф.25

Этаж	NN комн.	Характеристики комнат и помещений	Общая площадь			Площадь помещений вспомогат. использ. (с коэф.)			Вы- со- та
			всего	в т.ч.		лодж.	в т.ч.		
				основ.	вспом.		балк.	проч.	
4	23	машиноместо	10,0	10,0			гараж.	265	
Итого по помещению			10,0	10,0					
---Нежилые помещения всего			10,0	10,0					
в т.ч. Гаражи			10,0	10,0					

Помещение N XIV машиноместо 283 Тип: Гаражи
Последнее обследование 10.01.2006

ф.25

Этаж	NN комн.	Характеристики комнат и помещений	Общая площадь			Площадь помещений вспомогат. использ. (с коэф.)			Вы- со- та
			всего	в т.ч.		лодж.	в т.ч.		
				основ.	вспом.		балк.	проч.	
4	24	машиноместо	10,1	10,1			гараж.	265	
Итого по помещению			10,1	10,1					
---Нежилые помещения всего			10,1	10,1					
в т.ч. Гаражи			10,1	10,1					

Помещение N XIV машиноместо 287 Тип: Гаражи
Последнее обследование 10.01.2006

ф.25

Этаж	NN комн.	Характеристики комнат и помещений	Общая площадь			Площадь помещений вспомогат. использ. (с коэф.)			Вы- со- та
			всего	в т.ч.		лодж.	в т.ч.		
				основ.	вспом.			балк.	проч.
4	28	машиноместо	10,4	10,4			гараж.		265
Итого по помещению			10,4	10,4					
---Нежилые помещения всего			10,4	10,4					
в т.ч. Гаражи			10,4	10,4					

Помещение N XIV машиноместо 288 Тип: Гаражи
Последнее обследование 10.01.2006

ф.25

Этаж	NN комн.	Характеристики комнат и помещений	Общая площадь			Площадь помещений вспомогат. использ. (с коэф.)			Вы- со- та
			всего	в т.ч.		лодж.	в т.ч.		
				основ.	вспом.			балк.	проч.
4	29	машиноместо	10,1	10,1			гараж.		265
Итого по помещению			10,1	10,1					
---Нежилые помещения всего			10,1	10,1					
в т.ч. Гаражи			10,1	10,1					

Помещение N XIV машиноместо 289 Тип: Гаражи
Последнее обследование 10.01.2006

ф.25

Этаж	NN комн.	Характеристики комнат и помещений	Общая площадь			Площадь помещений вспомогат. использ. (с коэф.)			Вы- со- та
			всего	в т.ч.		лодж.	в т.ч.		
				основ.	вспом.			балк.	проч.
4	30	машиноместо	11,6	11,6			гараж.		265
Итого по помещению			11,6	11,6					
---Нежилые помещения всего			11,6	11,6					
в т.ч. Гаражи			11,6	11,6					

По адресу: Чечёрский пр., 16

стр. 103

Помещение N XIV машиноместо 290 Тип: Гаражи
Последнее обследование 10.01.2006

ф.25

Этаж	NN комн.	Характеристики комнат и помещений	Общая площадь			Площадь помещений вспомогат. использ. (с коэф.)			Вы- со- та
			всего	в т.ч.		лодж.	в т.ч.		
				основ.	вспом.			балк.	проч.
4	31	машиноместо	10,0	10,0			гараж.		265
Итого по помещению			10,0	10,0					
---Нежилые помещения всего			10,0	10,0					
в т.ч. Гаражи			10,0	10,0					

Помещение N XIV машиноместо 291 Тип: Гаражи
Последнее обследование 10.01.2006

ф.25

Этаж	NN комн.	Характеристики комнат и помещений	Общая площадь			Площадь помещений вспомогат. использ. (с коэф.)			Вы- со- та
			всего	в т.ч.		лодж.	в т.ч.		
				основ.	вспом.			балк.	проч.
4	32	машиноместо	10,1	10,1			гараж.		265
Итого по помещению			10,1	10,1					
---Нежилые помещения всего			10,1	10,1					
в т.ч. Гаражи			10,1	10,1					

Помещение N XIV машиноместо 292 Тип: Гаражи
Последнее обследование 10.01.2006

ф.25

Этаж	NN комн.	Характеристики комнат и помещений	Общая площадь			Площадь помещений вспомогат. использ. (с коэф.)			Вы- со- та
			всего	в т.ч.		лодж.	в т.ч.		
				основ.	вспом.			балк.	проч.
4	33	машиноместо	11,6	11,6			гараж.		265
Итого по помещению			11,6	11,6					
---Нежилые помещения всего			11,6	11,6					
в т.ч. Гаражи			11,6	11,6					

По адресу: Чечёрский пр., 16

стр. 104

Помещение N XIV машиноместо 293 Тип: Гаражи
Последнее обследование 10.01.2006

ф.25

Этаж	NN комн.	Характеристики комнат и помещений	Общая площадь			Площадь помещений вспомогат. использ. (с коэф.)			Вы- со- та
			всего	в т.ч.		лодж.	в т.ч.		
				основ.	вспом.			балк.	проч.
4	34	машиноместо	10,0	10,0			гараж.		265
Итого по помещению			10,0	10,0					
---Нежилые помещения всего			10,0	10,0					
в т.ч. Гаражи			10,0	10,0					

Помещение N XIV машиноместо 294 Тип: Гаражи
Последнее обследование 10.01.2006

ф.25

Этаж	NN комн.	Характеристики комнат и помещений	Общая площадь			Площадь помещений вспомогат. использ. (с коэф.)			Вы- со- та
			всего	в т.ч.		лодж.	в т.ч.		
				основ.	вспом.			балк.	проч.
4	35	машиноместо	10,1	10,1			гараж.		265
Итого по помещению			10,1	10,1					
---Нежилые помещения всего			10,1	10,1					
в т.ч. Гаражи			10,1	10,1					

Помещение N XIV машиноместо 295 Тип: Гаражи
Последнее обследование 10.01.2006

ф.25

Этаж	NN комн.	Характеристики комнат и помещений	Общая площадь			Площадь помещений вспомогат. использ. (с коэф.)			Вы- со- та
			всего	в т.ч.		лодж.	в т.ч.		
				основ.	вспом.			балк.	проч.
4	36	машиноместо	11,5	11,5			гараж.		265
Итого по помещению			11,5	11,5					
---Нежилые помещения всего			11,5	11,5					
в т.ч. Гаражи			11,5	11,5					

По адресу: Чечёрский пр., 16

стр. 105

Помещение N XIV машиноместо 296 Тип: Гаражи
Последнее обследование 10.01.2006

ф.25

Этаж	NN комн.	Характеристики комнат и помещений	Общая площадь			Площадь помещений вспомогат. использ. (с коэф.)			Вы- со- та
			всего	в т.ч.		в т.ч.			
				основ.	вспом.	лодж.	балк.	проч.	
4	37	машиноместо	10,0	10,0					265
		Итого по помещению	10,0	10,0					
		---Нежилые помещения всего	10,0	10,0					
		в т.ч. Гаражи	10,0	10,0					

Помещение N XIV машиноместо 297 Тип: Гаражи
Последнее обследование 10.01.2006

ф.25

Этаж	NN комн.	Характеристики комнат и помещений	Общая площадь			Площадь помещений вспомогат. использ. (с коэф.)			Вы- со- та
			всего	в т.ч.		в т.ч.			
				основ.	вспом.	лодж.	балк.	проч.	
4	38	машиноместо	11,2	11,2					265
		Итого по помещению	11,2	11,2					
		---Нежилые помещения всего	11,2	11,2					
		в т.ч. Гаражи	11,2	11,2					

Помещение N XIV Тип: Гаражи
Последнее обследование 10.01.2006

ф.25

Этаж	NN комн.	Характеристики комнат и помещений	Общая площадь			Площадь помещений вспомогат. использ. (с коэф.)			Вы- со- та
			всего	в т.ч.		в т.ч.			
				основ.	вспом.	лодж.	балк.	проч.	
4	39	прочее	577,7		577,7				265
	40	пом. техническое	5,0		5,0				
	41	лестница	16,3		16,3				
	42	прочее	93,3		93,3				
	43	лестница	16,3		16,3				
	44	пандус	136,9		136,9				
		Итого по помещению	845,5		845,5				
		---Нежилые помещения всего	845,5		845,5				
		в т.ч. Гаражи	845,5		845,5				

По адресу: Чечёрский пр., 16

стр. 106

Адрес зарегистрирован в Адресном реестре зданий и сооружений г.Москвы
1.12.2005г. N 6303637.

Экспликация на 106 страницах

25.04.2012 г.

Исполнитель 

Ершова Е.Н.

Пронумеровано, пронумеровано и Юго
скреплено печатью 57 Эмистов
Меррито

технической
группы

Экспертное
гальное бюро
инвентаризации
Москвы

Квартал № _____
ул. *Машиностроительная* № *кад. 8*
лит. II

РОССИЙСКАЯ ФЕДЕРАЦИЯ
 ОБЛАСТНОЕ ГОСУДАРСТВЕННОЕ УНИТАРНОЕ ПРЕДПРИЯТИЕ
 "ОРЛОВСКИЙ ЦЕНТР "НЕДВИЖИМОСТЬ"
 ОРЛОВСКИЙ филиал

ТЕХНИЧЕСКИЙ ПАСПОРТ ЗДАНИЯ, СТРОЕНИЯ

нежилое
 (назначение здания, строения)

Административный корпус
 (наименование здания, строения)

Адрес (местоположение) объекта : индекс 302008

Область, республика, край Орловская область

Район

Город Орел

Район города Заводской

Квартал

Улица (пер. Машиностроительная

Дом № 8 Строение (корпус)

	Литера
	И
Инвентарный номер	54:401:002:011030190:0950
Предыдущий инвентарный номер	
Кадастровый номер	
Предыдущий кадастровый номер	
	А Б В Г Д Е

Паспорт составлен по состоянию на 02 октября 2009 г.
 (указывается дата обследования объекта учета)

У1. Описание конструктивных элементов здания и определение износа.

Итого: II Год постройки: 1971 Число этажей: 2

№ п/п	Наименование конструктивных элементов	Описание конструктивных элементов (материал, конструкция, отделка и прочее)	Техническое состояние (рассадки, трещины, гниль и т.п.)	Вид изношенности				Тех. состояние	
				Удельный вес по табл.	Поврежден и утерян %	Удельный вес конструктивных элементов	Износ, %	% износа в среднем	всего
1	Фундаменты	Бетонный ленточный	Сост. удовлет.						
			Сост. удовлет.						
2	а) стены и их наружная отделка	Кирпичные	Сост. удовлет.						
2	б) перегородки	Кирпичные	Сост. удовлет.						
3	перекрытия	надподвальное							
		междуэтажное	ж/бетонное, побелено	Сост. удовлет.					
		чердачное							
4	крыша	Металлическая	Сост. удовлет.						
5	лестницы	Лестницы	Сост. удовлет.						
6	полы	Паркет	Сост. удовлет.						
7	проемы	оконные	2-ые створные	Сост. удовлет.					
		дверные	Филенчатые						
8	внутренняя отделка	Стены оштукатурены, оклеены обоями, обшиты пластиком	Сост. удовлет.						
9	сан. и электротех. устр.	отопление	Есть	По сроку службы					
		водопровод	Есть						
		канализация	Есть						
		механ. устр-ва							
		Звук тех устр							
		электроосв.	230В.						
		Кинопроектор устр							
		вентиляция							
Радно	-0,6								
лифты									
Телефон	Есть								
10	прочие работы	Порожки	Сост. удовлет.						
Итого . . .									

износа, приведенный к 100 по формуле: % износа (гр.9)х100/удельный вес (гр.7)=43%

У1. Описание конструктивных элементов здания и определение износа.
 Дата: III 1-я кв. Год постройки: 1985 Число этажей: 2

№ п/п	Наименование конструктивных элементов	Описание конструктивных элементов (материал, конструкция, отделка и прочее)	Техническое состояние (осадки, трещины, гниль и т. п.)	Удельный вес по табл.	Поправки к удельн. весу	Удельн. вес конструктив. элемента	Изнас. %	% износа в среднем	Тек. или износ в %	
									элемент	к строению
1	Фундаменты	Бетонный ленточный	Сост. удовлет.							
			Сост. удовлет.							
2	а) стены и их наружная отделка	Кирпичные	Сост. удовлет.							
2	б) перегородки	Кирпичные	Сост. удовлет.							
3	перекрытия	надподвальное								
		междуэтажное	ж/бетонное побелено	Сост. удовлет.						
		чердачное								
4	крыша									
5	лестницы									
6	полы	Дощатые, окрашены	Сост. удовлет.							
7	проемы	оконные	2-ые створные	Сост. удовлет.						
		дверные	Филечатые							
8	внутренняя отделка	Стены оштукатурены, оклеены обоями, окрашено	Сост. удовлет.							
9	сан. и электротех. устр.	отопление	Есть							
		водопровод	Есть							
		канализация	есть							
		механ. устр-ва								
		Звук тех. устр.								
		электроосв.	230В.							
		Кинопроектор								
		уст. вентиляция	Приточно-вытяжная +0,6							
Радио	-0,6									
10	прочие работы	Телефон	Есть							
		Порожки	Сост. удовлет.							
			Итого . . .							

износа, приведенный к 100 по формуле: % износа (гр.9)х100/удельный вес (гр.7)=35%

VI. Описание конструктивных элементов здания и определение износа.

Дата: 12.2.2007 Год постройки: 1996 Число этажей: 2

Градостроительный район: 1 Вид застройки: проект

№ п/п	Иллюстрация конструктивных элементов	Описание конструктивных элементов (материал, конструкция, отделка и прочее)	Техническое состояние (трещины, гниль и т.п.)	Удельный вес по табл.	Поврежденный удельный вес	Удельный вес конструктивных элементов	Износ, %	% износа к строению	Итого	
									по п/п	к строению
1	Фундаменты									
2	а) стены и их наружная отделка	<i>Кирпичные</i>	<i>Сост. хорошее</i>							
	б) перегородки	<i>Кирпичные</i>	<i>Сост. хорошее</i>							
3	перекрытия	надподвальное								
		междуэтажное	<i>ж/бетонное, побелено</i>	<i>Сост. хорошее</i>						
		чердачное								
4	крыша	<i>Металлическая</i>	<i>Сост. хорошее</i>							
5	лестницы									
6	полы	<i>Керамическая плитка</i>	<i>Сост. хорошее</i>							
		<i>паркет</i>								
7	проемы	оконные	<i>2-ые створные</i>	<i>Сост. хорошее</i>						
		дверные	<i>Филечатые</i>							
8	внутренняя отделка	<i>Оштукатурено, оклеено обоями</i>	<i>Сост. хорошее</i>							
9	сан. и электротех. устр.	отопление	<i>Есть</i>	<i>По сроку службы</i>						
		водопровод	<i>Есть</i>							
		канализация	<i>есть</i>							
		механ. устр-ва								
		Звук тех устр								
		электроосв.	<i>230В.</i>							
		Кинопроект уст								
		вентиляция								
Радно	<i>-0,6</i>									
лифты										
Телефон	<i>Есть</i>									
10	прочие работы									
Итого . . .										

износа, приведенный к 100 по формуле: % износа (гр.9)х100/удельный вес (гр.7)=21%

VI. Описание конструктивных элементов здания и определение износа.

Литера ИЗ Год постройки 1996 Число этажей 2

№ этажа	Назначение конструктивных элементов	Составные конструктивные элементы (материал, конструкция, отделка и прочее)	Техническое состояние (осадки, трещины, гниль и т. п.)	Удельный вес по фиду	Поврежденный удельный вес	Удельный вес конструктивных элементов	Износ, %	% износа к строению	Тех. износ	
									элементов	к строению
1	Фундаменты	<i>Бетонный ленточный</i>	<i>Сост. хорошее</i>							
2	а) стены и их наружная отделка	<i>Кирпичные</i>	<i>Сост. хорошее</i>							
2	б) перегородки	<i>Кирпичные</i>	<i>Сост. хорошее</i>							
3	перекрытия	надподвальное								
		междуэтажное	<i>ж/бетонное, побелено</i>	<i>Сост. хорошее</i>						
		чердачное								
4	крыша	<i>Металлическая</i>	<i>Сост. хорошее</i>							
5	лестницы	<i>Лестницы</i>	<i>Сост. хорошее</i>							
6	полы	<i>Керамическая плитка</i>	<i>Сост. хорошее</i>							
7	проемы	оконные	<i>стеклопакеты</i>	<i>Сост. хорошее</i>						
		дверные	<i>стеклопакеты</i>							
8	внутренняя отделка	<i>Стены оштукатурены, окрашены</i>	<i>Сост. хорошее</i>							
9	сан. и электротех. устр.	отопление	<i>Есть</i>	<i>По сроку службы</i>						
		водопровод	<i>-0,7</i>							
		канализация	<i>-0,8</i>							
		механ. устр.-ва								
		Звук тех. устр.								
		электроосв.	<i>230В.</i>							
		Кинопроекторы								
		вентиляция								
10	прочие работы	Радио	<i>-0,6</i>							
		лифты								
		Телефон	<i>-0,8</i>							
		Итого . . .								

износа, приведенный к 100 по формуле: % износа (гр.9)х100/удельный вес (гр.7)=19%

Техническое описание пристроек в других частях здания.

Наименование конструктивных элементов	_____	Удельный вес по табл.	Поправки	Удельный вес с погр.	Холодная пристройка	Удельный вес по табл.	Поправки	Удельный вес с погр.	_____	Удельный вес по табл.	Поправки	Удельный вес с погр.	
					литера _____								литера _____
Фундаменты													
Стены и перегородки													
Перекрытия													
Крыша													
Полы													
Проемы													
Отделочные работы													
Электроосвещение													
Прочие работы													
Итого . . .									Износ %	100	x		
Формулы для подсчета площадей													

Наименование конструктивных элементов	литера _____	Удельный вес по табл.	Поправки	Удельный вес с погр.	_____	Удельный вес по табл.	Поправки	Удельный вес с погр.	_____	Удельный вес по табл.	Поправки	Удельный вес с погр.	
					литера _____								литера _____
Фундаменты													
Стены и перегородки													
Перекрытия													
Крыша													
Полы													
Проемы													
Отделочные работы													
Электроосвещение													
Прочие работы													
Итого . . .	Износ %				Износ %	100	x		Износ %	100	x		
Формулы для подсчета площадей													

VIII. Исчисление восстановительной и действительной стоимости здания и его частей.

Классификация	Наименование здания и его частей	№ обрешетки	№ таблицы	Измеритель	Стоимость измерителя	Поправки на:			Стоимость измерителя с поправкой	Кол-ч. (объем - куб. м. площадь - кв. м.)	Восстан./Балансовая стоимость в рублях на 1969 г.	% отиска	Действит./Остаточная стоимость в рублях
						удельный вес	Грунта капитальности	Не сантех. устройства					
I	Основная часть									2355	44721	43	
И1	пристройка									1107	18398	35	
И2	Пристройка									1011	13494	21	
И3	Пристройка									257	3714	19	
	Итого :										80327		

Экспликация к плану строения

расположенного по адресу: г.Орел, ул.Машиностроительная д.8

Лит. по плану	Этаж	К. №	№ комн.	Назначение помещения	Площадь по внутреннему обмеру (в м. кв.)									
					торговые		канцелярские		предр.обществе и питания		прочая		Итого	
					основн.	вспом.	основн.	вспом.	основн.	вспом.	основн.	вспом.		
И	1	1	1	кладовая				3,4						3,4
			2	коридор				34,3						34,3
			3	столовая					63,7					63,7
			4	раздаточная						7,1				7,1
			5	кухня						10,0				10,0
			6	кладовая				36,0						36,0
			7	кладовая				3,6						3,6
			8	кладовая				3,5						3,5
			9	кладовая				1,2						1,2
			10	кладовая				1,1						1,1
			11	коридор				6,9						6,9
			12	коридор				1,9						1,9
			13	кладовая				6,7						6,7
			14	прачечная				26,8						26,8
			15	кладовая				2,4						2,4
			16	санузел						1,2				1,2
			17	санузел						3,1				3,1
			18	раздевалка						12,1				12,1
			19	коридор						9,5				9,5
			20	коридор						2,6				2,6
			21	обеденный зал					49,2					49,2
			22	санузел				6,1						6,1
			23	санузел				1,2						1,2
			24	санузел				1,5						1,5
			25	санузел				1,5						1,5
			26	санузел				1,2						1,2
			27	санузел				2,8						2,8
			28	санузел				3,4						3,4
			29	коридор				1,9						1,9
			30	кабинет			23,1							23,1
			31	коридор				14,5						14,5
			32	кабинет			14,7							14,7
			33	кабинет			9,0							9,0
			34	кладовая				3,9						3,9
			35	актовый зал			82,9							82,9
			36	коридор				2,7						2,7
			37	кабинет			11,8							11,8
			38	кабинет			20,4							20,4
			39	коридор				12,7						12,7
			40	кабинет			11,2							11,2
			41	лестниц клетка				14,7						14,7
			42	кабинет			33,9							33,9
			43	коридор				5,8						5,8
			44	архив			4,2							4,2
				итого по 1 эт.:			211,2	201,7	112,9	45,6				571,4

Экспликация к плану строения

расположенного по адресу г.Орел, ул.Машиностроительная д.8

Эт.	Этаж	К. эт.	№ комн.	Назначение помещений	Площади по внутреннему обмеру (м.кв.)								Итого
					торговые		канцелярские		предпр. обществ. и питат. усл.		прочая		
					основ.	вспом.	основ.	вспом.	основ.	вспом.	основ.	вспом.	
1	2		1	лестниц клетка				18,8					18,8
			2	кабинет			20,6						20,6
			3	коридор				61,8					61,8
			4	кабинет			10,1						10,1
			5	кабинет			9,5						9,5
			6	кабинет			20,7						20,7
			7	кладовая				4,5					4,5
			8	комната отдыха				15,5					15,5
			9	кабинет			48,1						48,1
			10	тамбур				1,6					1,6
			11	кабинет			10,7						10,7
			12	приемная			19,1						19,1
			13	кабинет			33,1						33,1
			14	кабинет			17,6						17,6
			15	кабинет			32,4						32,4
			16	касса			3,6						3,6
			17	кабинет			27,9						27,9
			18	кабинет			11,7						11,7
			19	кабинет			14,1						14,1
			20	кабинет			22,6						22,6
			21	кабинет			10,4						10,4
			22	кабинет			23,6						23,6
			23	кабинет			15,1						15,1
			24	кабинет			49,9						49,9
			25	коридор				29,4					29,4
			26	лестниц клетка				15,5					15,5
			27	архив			16,8						16,8
			28	коридор				14,1					14,1
				итого по 2 эт.:			417,6	161,4					579,0
				итого по зданию:			628,8	363,1	112,9	45,6			1150,4

Инженер-инвентаризатор

Путинцева О.В.
Путинцева О.В.

Проверил

Губов

**ДОГОВОР
АРЕНДЫ ЗЕМЛИ
г. Орел**

23.01.2004 г.

N 5556

Администрация города Орла, действующая на основании Устава, утвержденного Постановлением Орловской областной думы N26/269-ОД от 27.06.1997г., в лице мэра г.Орла Уварова Василия Игнатьевича, действующего на основании Устава и Положения "Об аренде земельных участков на территории города Орла", утвержденного решением Орловского городского Совета народных депутатов от 28.03.2002г. N16/214-ГС, именуемая в дальнейшем "Арендодатель", с одной стороны и Открытое акционерное общество "Мостострой-66" в лице генерального директора Ставцева Виктора Митрофановича, действующего на основании Устава, именуемое в дальнейшем "Арендатор", с другой стороны, на основании постановления Администрации города Орла от 19/11/2003г. N 3646, Положения "Об аренде земельных участков на территории города Орла", утвержденного решением Орловского городского Совета народных депутатов от 28.03.2002г. N16/214-ГС, заключили договор о нижеследующем:

1. ПРЕДМЕТ И ЦЕЛЬ АРЕНДЫ

1.1. Арендодатель сдает, а Арендатор принимает в долгосрочное пользование на условиях аренды земельный участок площадью 81644.300 кв.м. расположенный на землях поселений.

Характеристики земельного участка

Общая площадь 81644.300 кв.м.
именуемый в дальнейшем "Участок".

1.2. Границы участка закреплены в натуре и обозначены на прилагаемом к договору плане земельного участка поворотными точками.

1.3. Территориально-экономический рабочий участок N 18 зона градостроительной ценности земельного участка N 8

1.4. Адрес Участка

г. Орел, ул. Машиностроительная, д. 8

1.5. Кадастровый номер Участка: 57:25:002 13 01:0003

Цель предоставления земельного участка:

1.6. Участок предоставляется 48704,3 кв.м для эксплуатации и обслуживания производственной базы, 32940,0 кв.м для эксплуатации и обслуживания зданий и сооружений мобилизационного резерва

Приведенное описание целей использования участка является окончательным и именуется в дальнейшем "Разрешенным использованием".

1.7. Установленные сервитуты, особенности использования земельного участка:

нет

2. СРОК ДЕЙСТВИЯ ДОГОВОРА И ЗЕМЕЛЬНЫЕ ПЛАТЕЖИ

РЕГИСТРАЦИОННЫЙ № РАД 2/04-1	
Орловской области	
Ведомственный учет №	57-0/01
Продолжение государственного кадастрового учета	26.02.2004
№ документа	57-0/01-5/2004-181
ОГБУ «Орловский областной кадастровый центр»	
О ГОСУДАРСТВЕННОЙ РЕГИСТРАЦИИ НЕДВИЖИМОСТИ	
Содержит	интерес
Адресат	Иванович А.В.

2.1. Настоящий договор заключается :
с 1 января 2004г. по 30 ноября 2028г.

2.2. Арендные платежи начинают исчисляться с 1 января 2004г.

Годовая арендная плата при подписании договора составляет 1093216.85рублей. (Один миллион девяносто три тысячи двести шестнадцать руб. 85 коп.)

Платежи по настоящему договору вносятся Арендатором на счет
Получатель: ИИН 5752015122 УФК по Орловской области (для ИМНС
РФ по Заводскому району г.Орла)
КПП 575201001
счет получателя: N 40101810100000010001 в ГРКЦ ГУ ЦБ РФ по
Орловской области
Код ЕК арендной платы за землю 2010202
ОКАТО 5440136600

2.3. Днем оплаты считается день поступления средств на расчетный счет получателя.

2.4. Размер арендной платы определяется настоящим договором и не может быть меньше земельного налога и установленных Администрацией города Орла базовых ставок арендной платы за один квадратный метр земельной площади в расчете на год с применением коэффициентов по видам пользования земель и категориям Арендаторов.

2.5. Арендная плата вносится в соответствии с прилагаемыми расчетами земельных платежей и порядками оплаты.

2.6. Договор считается заключенным с момента его подписания сторонами и государственной регистрации в Регистрационном Управлении Орловской области и действует до окончания срока аренды земельного участка или досрочного его расторжения на основании действующего законодательства или условий договора.

Договоры аренды земельного участка, заключенные на срок менее чем один год, не подлежат государственной регистрации, за исключением случаев установленных федеральными законами.

2.7. Пересчет арендной платы производится в одностороннем порядке Арендодателем на основании постановления администрации города Орла:

а) с учетом изменений:

- базовых ставок арендной платы;
- коэффициента к базовой ставке по виду деятельности Арендатора.

Арендная плата рассчитывается по методике прилагаемого расчета земельных платежей.

б) с учетом индекса инфляции путем прямого умножения;

в) а также в случаях существенного изменения хозяйственных и экономических обстоятельств, из которых исходила Администрация города Орла при установлении арендной платы за землю. Пересчитанная арендная плата подлежит обязательной уплате Арендатором

2.8. Договор является одновременно актом приема-передачи земельного участка.

2.9. Неиспользование Участка после заключения Договора аренды не является основанием для возврата арендной платы Арендатору.

3. ОСОБЫЕ УСЛОВИЯ ДОГОВОРА

3.1. нет

4. ПРАВА И ОБЯЗАННОСТИ АРЕНДОДАТЕЛЯ

4
ср
та:
но
зи
въ
ор
й
су
ан
об
го
ст
ог

4.1. Арендодатель имеет право:

- досрочно расторгнуть Договор в порядке и случаях, предусмотренных действующим законодательством и настоящим Договором;
- приостанавливать работы, ведущиеся Арендатором с нарушениями условий договора;
- изъять земельный участок для государственных и муниципальных нужд, в порядке и с гарантиями установленными законодательством Российской Федерации;
- осуществлять контроль за использованием и охраной земель Арендатором;
- обращаться в суд по вопросам нарушения Арендатором условий договора аренды.

4.2. Арендодатель не вправе вмешиваться в хозяйственную деятельность Арендатора, если она не противоречит условиям настоящего Договора.

5. ПРАВА И ОБЯЗАННОСТИ АРЕНДАТОРА

5.1. Арендатор имеет право:

- использовать участок в соответствии с целью и условиями его предоставления и принадлежностью к землям поселений;
- Арендатор, надлежащим образом исполнивший принятые на себя по настоящему Договору аренды обязательства, по окончании действия Договора имеет преимущественное, перед другими лицами, право на заключение договора на новый срок на согласованных сторонами условиях по письменному заявлению Арендатора, поданному Арендодателю не позднее чем за 60 (шестьдесят) календарных дней до истечения срока Договора;
- Передавать свои права и обязанности по Договору третьему лицу, если срок аренды по договору установлен более чем пять лет. Если срок аренды не более 5-ти лет, Арендатор не вправе передавать свои права и обязанности по Договору третьему лицу, в том числе отдать арендные права в залог и внести их в качестве вклада в уставный капитал хозяйственного товарищества или общества без согласия Арендодателя.

5.2. Арендатор обязан:

- использовать земельный участок только по целевому назначению;
- приступать к использованию земельного участка после установления границ этого участка в натуре (на местности) и получения документов, удостоверяющих право аренды;
- выполнять все условия, установленные при предварительном согласовании места размещения объекта;
- не допускать действий, приводящих к ухудшению качественных характеристик участка, экологической обстановки на арендуемой территории, а также загрязнению прилегающих земель;
- письменно сообщить Арендодателю, не позднее, чем за два месяца о предстоящем освобождении Участка, как в связи с окончанием срока Договора, так и при досрочном освобождении его, и сдать Участок Арендодателю в состоянии и качестве не хуже первоначального;
- выполнять в соответствии с требованиями эксплуатационных служб условия эксплуатации городских наземных и подземных инженерных коммуникаций, сооружений, дорог и т.п., а также обеспечить безвозмездный и беспрепятственный допуск к их ремонту и обслуживанию;
- в случае реорганизации предприятия, учреждения, организации, смерти Арендатора его правопреемник (наследник) должен направить Арендодателю письменное уведомление об этом с заявкой на оформление новых документов, удостоверяющих право на Участок, или заявить об отказе от него;
- в случае изменения адреса или иных реквизитов Арендатора в недельный срок направить Арендодателю уведомление об этом. При несообщении

об этом все извещения, повестки, уведомления и другие документы, посланные по адресу, указанному в настоящем Договоре, считаются врученными Арендатору;

- в случае передачи (продажи) строения или его части, расположенного (ой) на арендуемом Участке, другому юридическому или физическому лицу в срок не позднее 30 календарных дней до совершения сделки уведомить Арендодателя и ходатайствовать перед ним о переоформлении документов, удостоверяющих право на землю;
 - не нарушать права других землепользователей, а также порядок пользования водными и другими природными объектами;
 - своевременно и полностью выплачивать Арендодателю установленную Договором и последующими изменениями и дополнениями к нему арендную плату за пользование Участком;
 - уточнить у Арендодателя размер арендной платы;
 - произвести государственную регистрацию настоящего Договора за счет собственных средств в Регистрационном Комитете Орловской области;
 - уведомлять АРЕНДОДАТЕЛЯ О ПЕРЕЧИСЛЕНИИ АРЕНДНОЙ ПЛАТЫ И НАПРАВЛЯТЬ ЕМУ В ТЕЧЕНИИ 10-ТИ ДНЕЙ С МОМЕНТА ОПЛАТЫ КОПИИ ПЛАТЕЖНЫХ ДОКУМЕНТОВ.
- в случае возникновения надобности в земельных участках для государственных или муниципальных нужд уступить государству или муниципальному образованию земельный участок или часть его при условии гарантии прав Арендатора, установленных законом.

6. ОТВЕТСТВЕННОСТЬ СТОРОН

6.1. В случае неуплаты арендной платы в установленный Договором срок, Арендатор оплачивает Арендодателю пеню в размере 0.10 процента от неуплаченной суммы за каждый день просрочки.

6.2. За нарушение любого условия Договора Арендатор обязан оплатить Арендодателю штраф в размере 20 процентов от годовой арендной платы и убытки в части не покрытой штрафом и пеней.

7. РАССМОТРЕНИЕ СПОРОВ

7.1. Земельные споры, возникающие из настоящего Договора, разрешаются в порядке, установленном действующим Законодательством.

7.2. Взаимоотношения сторон, не урегулированные настоящим Договором регламентируются действующим Законодательством РФ.

8. ИЗМЕНЕНИЕ, ПРЕКРАЩЕНИЕ ДОГОВОРА АРЕНДЫ

8.1. Изменения, дополнения к условиям Договора аренды будут действительны только тогда, когда они сделаны в письменной форме и подписаны уполномоченными представителями договаривающихся Сторон, за исключением случая изменения условия о размере годовой арендной платы. В случае изменения арендной платы Арендодатель направляет Арендатору уведомление об изменении размера годовой арендной платы и ее расчет.

Уведомление и расчет являются неотъемлемой частью Договора. Арендодатель изменяет арендную плату в одностороннем порядке по основаниям, указанным в пункте 2.7. Договора. Арендная плата считается измененной с момента опубликования постановления Администрации в соответствии с статьей 425 (2) ГК РФ.

8.2. Договор аренды земельного участка может быть расторгнут досрочно:

- по соглашению сторон, в том числе при предоставлении Арендатору другого земельного участка;
- в судебном порядке при нарушении условий договора;
- при ликвидации организации Арендатора;
- реквизиции земельного участка;

- когда Арендатор:

- а) использует земельный участок не по целевому назначению;
 - б) более двух раз подряд по истечении условленного Договором срока платежа не вносит арендную плату;
 - в) использует земельный участок способами, приводящими к значительному ухудшению экологической обстановки, существенному снижению плодородия земли;
 - г) не использует земельный участок, предназначенный для жилищного или иного строительства, в течении трех лет, если более длительный срок не установлен федеральным законом или договором аренды земельного участка;
- существенно изменились обстоятельства и теперь Арендодатель не заинтересован в продолжении Договора;
- в случаях предусмотренных законодательством Российской Федерации

8.3. По истечении срока аренды по настоящему Договору он считается прекращенным по взаимному согласию сторон достигнутому при заключении настоящего Договора.

8.4. При прекращении Договора Арендодатель вправе:

- требовать по суду освобождения земельного участка арендатором от расположенных на участке объектов и приведения участка в первоначальное состояние, если арендатор нарушал условия договора в период аренды, или если на участке расположены только временные строения, сооружения и Арендодатель не имеет намерения сдавать участок в аренду;
- требовать по суду заключения Арендатором договора аренды на новый срок, если на Участке расположены здания или сооружения, снос которых запрещен в соответствии с законом и иными правовыми актами, или на участке расположены капитальные строения, сооружения.

9. ДОПОЛНИТЕЛЬНЫЕ УСЛОВИЯ ДОГОВОРА

9.1. Арендодатель подтверждает, что на день вступления данного Договора в силу отсутствовали основания или обязательства, которые могли бы послужить причиной для расторжения Договора аренды земли или повлечь дополнительные расходы для Арендатора.

9.2. Каждая из сторон подтверждает, что она получила все необходимые разрешения для вступления в настоящий Договор аренды земли, и что лица, подписавшие его, на это уполномочены.

Договор составлен на 3-х листах и подписан в 3-х экземплярах.

9.3. Сдача земельного участка в аренду не влечет передачу права собственности на него.

9.4. Арендатор земельного участка имеет право передавать земельный участок в субаренду только после письменного согласия Арендодателя. При этом устанавливается дополнительная плата за каждого субарендатора.

Приложения к Договору

- Постановление Администрации города Орла о предоставлении земельного участка.
- План границ земельного участка (ордер).
- Расчеты земельных платежей.
- Порядок оплаты

ЮРИДИЧЕСКИЕ АДРЕСА СТОРОН

Арендодатель: Администрация г.Орла

302000, г.Орел, Пролетарская гора, 1, тел.47-57-51

Арендатор: Открытое акционерное общество "Мостострой-66"

Юридический адрес : 302008, г.Орел, ул.Машиностроительная, д.8

Расчетный счет : 40702810947000020010, Банк Орловское ОСБ №8595

г. Орел

ИНН 5701000086


БИК 045402601 ОКОНХ 61129

ОКПО 01386697

К/С 30101810300000000061

Подписи сторон

За арендодателя
Мэр города Орла
Уваров Василий Игнатьевич

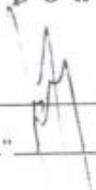

" " " 20 г.
М.П.

За арендатора
Генеральный директор
ОАО "Мостострой-66"
Ставцев В.М.




" 22 " Января 20 14 г.
М.П.
Глазова С.Б.

Исполнитель 

Получил _____

Приложение 22030
к Договору аренды земли
№ 5556 от 23 '01' 2004 г.

РАСЧЕТ ЗЕМЕЛЬНЫХ ПЛАТЕЖЕЙ
Арендатор Открытое акционерное общество "Мостострой-66"
Адрес участка г.Орел, ул.Машиностроительная, д.8
Целевое использование для 48704,3 кв.м для эксплуатации и обслуживания производственной базы, 32940, кв.м для эксплуатации и обслуживания зданий и сооружений мобилизационного резерва

ИНН 5701000086

Базовые исходные платежи	ед.из	
1.Территориально-экономический рабочий участок (зона градостроительной ценности)		18
2.Базовая ставка ежегодной арендной платы за 1 кв.м.	руб.	14.730
3.Коэффициент к базовой ставке		1.000
4.Площадь земельного участка	кв.м.	81644.300
5.Размеры арендных платежей за 1 кв.м. (п.2 ж п.3)	руб.	14.730
6.Сумма платежей за весь земельный участок (п.4 ж п.5)	руб.	1202620.54
7.1.Льготы предоставленные из: Городского бюджета (до 50% от суммы ар.платы) Областного бюджета (до 50% от суммы ар.платы)		
7.2.Льготы предоставленные администрацией города		
8.Срок действия расчета с по		01/01/2004 31/12/2004
9.Сумма платежей за весь земельный участок в соответствии с п.8	руб.	1202620.54
Один миллион двести две тысячи шестьсот двадцать руб. 54 коп.		

Примечание: Размер арендной платы пересчитывается в соответствии с пунктом 2.7 договора

За арендодателя
Мэр города Орла
Уваров Василий Игнатьевич

За арендатора
Генеральный директор
ОАО "Мостострой-66"
Ставцев В.М.

подпись _____
" " _____ 200 г.

Расчет выполнил:

подпись _____

Глазова О.Е. "14" " " 200 г.



подпись _____
" " _____ 200 г.

М.П.

Приложение
к Договору аренды земли
№ 5556 от 23/10/2004 г.

П О Р Я Д О К О П Л А Т Ы

Арендатор обязан оплачивать арендную плату следующим образом:

Срок платежа	Общая сумма платежа
25/02/2004	300655.13
25/05/2004	300655.14
25/08/2004	300655.13
25/11/2004	300655.14

Примечание: 1. Арендатор обязан уведомлять Арендодателя о перечислении арендной платы за землю и направлять ему в течение 10-ти дней с момента оплаты копии платежных документов.

2. Платежи по настоящему договору вносятся Арендатором на счет Получатель: ИНН 5752015122 УФК по Орловской области (для ИМНС РФ по Заводскому району г. Орла)

КПП 575201001

счет получателя: N 40101810100000010001 в ГРКЦ ГУ ЦБ РФ по Орловской области

Бик 045402001

Код БК арендной платы за землю 2010202

ОКАТО 5440136600

Днем оплаты считается день поступления средств на расчетный счет получателя.

За последующие годы арендная плата вносится ежеквартально равными долями по 300655руб.14коп. до момента пересчета, не позднее 25 числа второго месяца квартала

За арендодателя
Мэр города Орла
Уваров Василий
Игнатьевич

За арендатора
Генеральный директор
ОАО "Мостострой-66"
Ставцев В.М.

подпись

" " " 200 г.

Расчеты выполнил:

подпись

Глазова О.Е.

" " " 200 г.



РОССИЙСКАЯ ФЕДЕРАЦИЯ
АДМИНИСТРАЦИЯ ГОРОДА ОРЛА

ПОСТАНОВЛЕНИЕ

от 19.11 2003 г. № 3646
город Орел

О предоставлении ОАО «Мостострой-66» земельного участка для эксплуатации и обслуживания производственной базы и размещения зданий и сооружений мобилизационного резерва по ул. Машиностроительной, 8 в Заводском районе города (кадастровый квартал № 57:25:0021301)

Рассмотрев обращение ОАО «Мостострой-66», ходатайство администрации Заводского района, заключение НПЦ по охране и использованию памятников истории и культуры от 02.07.2003 г., заключение Отдела природных ресурсов при администрации г. Орла от 02.07.2003 г. № 186, заключение Управления по делам ГО и ЧС г. Орла от 04.07.2003 г. № 120-03, заключение ГУЗ «Орловский ОЦГСЭН МЧС РФ» от 01.07.2003 г. и на основании решения комиссии по землепользованию и градостроительству при администрации г. Орла от 04.07.2003 г. (протокол № 51), **п о с т а н о в л я ю :**

1. Предоставить открытому акционерному обществу «Мостострой-66» (ИНН 5701000086) из земель поселений на условиях долгосрочной аренды сроком на 25 (двадцать пять) лет земельный участок № 57:25:0021301:0003 (ул. Машиностроительная, 8) общей площадью 81644, 3 кв. м, в том числе:

- 48704, 3 кв. м для эксплуатации и обслуживания производственной базы;
- 32940, 0 кв. м для эксплуатации и обслуживания зданий и сооружений мобилизационного резерва.

Особые условия землепользования:

- обеспечить сохранность, а также безвозмездный и беспрепятственный доступ для ремонта и обслуживания существующих инженерных коммуникаций.

2. Обязать ОАО «Мостострой-66»:

2.1. В месячный срок со дня подписания настоящего постановления:

- изготовить за свой счет в Федеральном государственном учреждении «Земельная кадастровая палата» по Орловской области кадастровый план предоставляемого земельного участка;

- заключить с администрацией города Орла договор аренды земли. Невыполнение требований данного пункта влечет за собой отмену постановления администрации города Орла.

2.2. После заключения договора аренды земли в месячный срок зарегистрировать его в Регистрационном управлении Орловской области.

2.3. Выполнять текущий ремонт и покраску зданий и сооружений производственной базы.

2.4. Выполнить благоустройство прилегающей территории, в том числе:

- ремонт подъездных путей;
- рекультивацию газона с посадкой многолетней травы.

3. Отменить постановление администрации г. Орла от 03.03.1998 г. № 318/1, пункт 2.1. в части предоставления АООТ «Мостострой-66» в бессрочное (постоянное) пользование земельного участка площадью 81644, 3 кв. м для эксплуатации производственных зданий и сооружений по ул. Машиностроительной, 5-а.

4. Прекратить право бессрочного (постоянного) пользования АООТ «Мостострой-66» земельным участком площадью 81644, 30 кв. м по ул. Машиностроительной, 5-а, предоставленным обществу постановлением администрации от 03.03.1998 г. № 318/1 (пункт 2.1.).

5. Считать утратившим силу свидетельство о праве бессрочного (постоянного) пользования на землю от 23.04.1998 г. № 45948, выданное АООТ «Мостострой-66».

6. Управлению муниципального имущества г. Орла при расчете арендной платы за земельный участок площадью 32940, 0 кв. м, предоставленный для размещения зданий и сооружений мобилизационного резерва, применить коэффициент равный 0, 01 на 2003 год.

7. Контроль за исполнением настоящего постановления возложить на администрацию Заводского района (Шкадин В.М.).

Мэр города Орла




В.И. Уваров

ПЛАН
границ земельного участка передаваемого в

долгосрочную аренду сроком на 25 (двадцать пять) лет

- 1. Кадастровый № 57:25: 0021301:0003
- 2. Площадь участка 81 644,29 кв.м., в том числе:
- 32 940,0 кв.м. - мобилизационный резерв

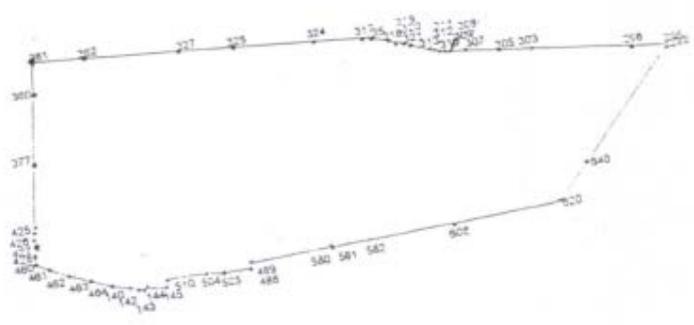

Масштаб 1: 5000

- 3. Орловская область, город Орел
- 4. Открытое акционерное общество
«Мостострой - ББ»
г. Орел; ул. Машиностроительная, 8
- 5. производственная база
мобилизационный резерв
- 6. Основное назначение земель: земли поселений
- 7. Цель предоставления участка: эксплуатация
обслуживание

361		
362	р	42.82 97:18.0
327	е	77.65 97:34.1
325	н	45.40 97:11.3
324		70.65 97:17.6
317		44.24 97:21.8
35		2.72 93:17.9
318		22.54 113:30.4
319		2.48 98:21.5
320		2.51 107:8.2
321		2.54 125:33.8
313		20.80 117:22.1
312		5.04 99:49.0
311б		2.59 105:42.1
310		3.00 128:53.3
309		2.48 104:42.5
308		2.38 70:34.4
307		11.99 98:54
305		31.33 100:1.1
303		23.07 99:6.7
302		15.15 99:11.4
298		28.88 99:13.7
295		11.71 114:11.7
64		121.12 201:42.4
57		41.81 201:11.1
503		21.11 271:11.1
492		10.30 269:41.0
501		11.21 244:11.1
580		0.34 74:54.4
408		20.28 269:57.1
459		4.54 141:13.4
503		13.77 270:12.8
504		15.80 271:11.1
510		22.44 271:11.1
145		7.55 137:41.2
144		17.59 281:58.2
143		1.14 144:11.1
142		3.29 281:12.5
140		13.99 289:12.8
464		12.40 290:13.2
463		17.60 298:12.2
462		18.60 296:11.8
461		17.58 300:13.4
460		10.03 301:12.1
428		6.43 94:56.4
427		5.86 101:13.0
425		6.29 94:11.1
426		5.54 84:45.5
377		61.01 104:51.2
3601		80.24 104:22.1
		27.43 84:17.1

пятидневный доступ для ремонта и обслуживания всех коммуникаций.

тип:

11. Описание смежеств

от Т. 255	до Т. 189	№ 57:25:0021301:0017
от Т. 459	до Т. 143	№ 57:25:0021301:0013
от Т. 460	до Т. 428	№ 57:25:0021301:0017
от Т. 428	до Т. 426	№ 57:25:0021301:0012
от Т. 426	до Т. 361	№ 57:25:0021301:0002

СЛЕННЫЕ ОБЗНАЧЕНИЯ

----- граница участка
 _____ соседние пользователи

План составлен по материалам

Инженер УИД-СББ В.В. НАУМОВ
 Подпись: А.И. АНЦЕНКОВА
 31 Октября 2003 г.

Комитет по земельным ресурсам
 и землеустройству г. Челябинск
 Сокина Л.М.

Соскина
 05. 11. 03

57:25:00213301:0003 ОАО "МОСТОСТРОЙ 66" ул. МАШИНОСТРОИТ. 9

УГА Расчет площади участка, расстояния и азимута линий

N	Коорд. X	Коорд. Y	Расстояние	А	Г
361	8168.32	6796.20			
362	8162.88	6838.67	361-362	42.82	97:18.04
327	8152.65	6915.67	362-327	77.68	97:34.14
325	8146.97	6960.71	327-325	45.40	97:11.34
324	8138.00	7030.79	325-324	70.65	97:17.64
317	8132.33	7074.67	324-317	44.24	97:21.84
35	8132.22	7077.41	317-35	2.74	92:17.94
318	8123.23	7099.08	35-318	22.54	117:30.34
319	8122.87	7100.57	318-319	7.49	98:21.54
320	8122.13	7102.93	319-320	2.51	107:8.24
321	8120.65	7105.00	320-321	2.54	125:33.84
313	8116.42	7122.83	321-313	20.80	117:22.14
312	8116.56	7127.80	313-312	5.04	99:49.04
311	8109.86	7130.29	312-311	2.59	105:42.14
310	8106.82	7134.39	311-310	5.10	126:53.34
309	8106.19	7136.79	310-309	7.49	104:42.54
308	8104.99	7139.07	309-308	7.34	117:34.64
307	8103.21	7150.40	308-307	11.49	99:17.74
305	8099.86	7191.75	307-305	31.74	100:11.14
303	8097.21	7204.53	305-303	21.07	99:6.24
299	8087.60	7298.55	303-299	65.29	99:51.94
295	8078.77	7316.85	299-295	76.66	99:10.34
64	7990.44	7372.68	295-64	13.77	116:22.34
62	7987.89	7394.44	64-62	54.90	224:49.54
609	7953.05	7111.74	62-609	62.76	224:12.54
602	7942.31	7041.44	608-602	70.30	269:47.64
601	7933.24	7010.12	602-601	71.33	269:59.64
597	7927.81	7010.17	601-597	0.36	7:54.24
499	7927.54	6979.97	597-499	70.29	269:57.74
498	7929.01	6979.84	499-498	4.33	181:3.54
503	7934.41	6916.07	499-503	27.73	270:24.44
504	7937.11	6911.16	503-504	15.60	278:32.64
507	7937.11	6868.54	504-507	32.69	273:37.24
145	7930.44	6867.49	507-145	7.85	187:41.94
144	7932.11	6880.18	145-144	17.69	93:58.24
143	7932.11	6900.02	144-143	1.14	199:7.54
142	7932.11	6907.79	143-142	7.29	291:12.54
141	7932.11	6917.40	142-141	13.98	289:2.64
464	7932.11	6921.40	141-464	12.90	290:15.44
463	7932.11	6935.47	464-463	17.60	295:0.24
462	7932.11	6950.56	463-462	18.60	296:1.24
461	7932.11	6971.65	462-461	17.84	300:17.64
459	7932.11	6992.74	461-459	16.07	310:27.14
458	7932.11	7013.83	459-458	6.41	8:59.64
457	7932.11	7034.92	458-457	5.64	10:14.64
456	7932.11	7056.01	457-456	6.24	8:31.14
455	7932.11	7077.10	456-455	5.44	4:40.64
454	7932.11	7098.19	455-454	6.01	10:51.34
453	7932.11	7119.28	454-453	6.29	10:22.64
452	7932.11	7140.37	453-452	6.55	6:35.14

30.1.2017

Handwritten signature

ЭКЗЕМПЛЯР ФРС

Новозавидовский филиал ГУП Тверской области
«Тверское областное бюро технической инвентаризации»

Наименование ОТИ

ТЕХНИЧЕСКИЙ ПАСПОРТ

на Домовладение
(тип объекта учета)
Домовладение
(наименование объекта)

Адрес (местоположение) объекта:

Субъект Российской Федерации об. Тверская
Административный округ (округ) район Конаковский Старомелковское сельское поселение
Город (пос.) дер. Старое Мелково
Район города _____
Улица(пер.) ул. Набережная
Дом № 45 Строение (корпус) _____

Штамп органа государственного технического учета о внесении сведений в Единый государственный реестр объектов капитального строительства

Наименование учетного органа	
Инвентарный номер	10-371
Кадастровый номер	69:15:180104:0030:10-371:0000\A
Дата внесения сведений в реестр	

Паспорт составлен по состоянию на 27.05.2005 г.

Директор _____ Шарикова Анна Борисовна
(Фамилия И.О.)

Данные технического паспорта действительны на 25.01.2007 г.г.
И.п. Ф.и.т.: ШБТИФ

М.П. 

СОДЕРЖАНИЕ:

№ п/п	Наименование раздела, прилагаемых документов	№ стр.
1	Общие сведения	2
2	Состав объекта	3
3	Сведения о правообладателях объекта	4
4	Ситуационный план	5
5	Благоустройство объекта индивидуального жилищного строительства	7
6	Позэтажный план	8
7	Экспликация к поэтажному плану жилого дома	9
8	Отметки об обследованиях	10

1. ОБЩИЕ СВЕДЕНИЯ

1	Назначение	Жилое
2	Фактическое использование	По назначению
3	Год постройки	2005
4	Общая площадь жилого дома	481,9
5	Жилая площадь жилого дома	195
6	Число этажей надземной части	2
7	Число этажей подземной части	1
8	Примечание	

1.1 Ранее присвоенные(справочно):


Адрес	Об. Тверская, район Конаковский, Старомелковское сельское поселение, дер. Старое Мелково, ул. Набережная, д. 45
Инвентарный номер	10-371
Кадастровый номер	69:15:180104:0030:10-371:0000\A
Литера	А

2. СОСТАВ ОБЪЕКТА

на данс тера)	Наименование зданий, сооружений	Год ввода в эксплуатацию начала строи- тельства	Материал стен	Параметр			Площадь застройки, кв. м	Высота, м	Объем, куб. м.	Инвентаризационная стоимость в ценах на дату составления паспорта
				наименование параметра	единица измере- ния	всего				
1	2	3	4	5	6	7	8	9	10	11
A	Основное строение	2005	Кирпичные	общ.пл.	кв.м.	363,8	239,8	6,55	1571	2131059
	Подвал		Бетонные крупноблочные; Кирпичные					2,8	587	974518
				Итого			239,8			3105577

3. СВЕДЕНИЯ О ПРАВООБЛАДАТЕЛЯХ ОБЪЕКТА

№ п/п	Дата записи	Субъект права: - для физических лиц - фамилия, имя, отчество, паспортные данные; - для юридических лиц - наименование в соответствии с уставом.	Вид права, правоустанавливающие документы	Доли (часть, лitora)	ФИО лица, внесшего запись	Подпись лица, внесшего запись
1	2	3	4	5	6	7

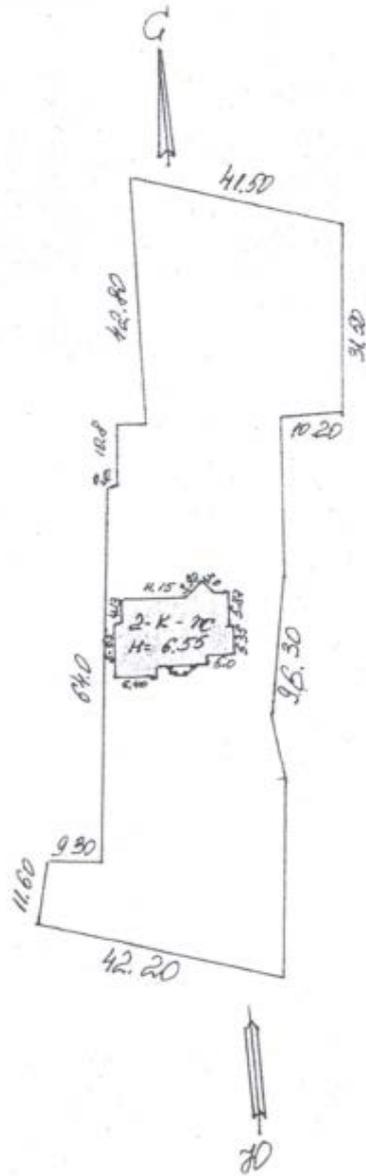

Завидовское

на земельном участке № 45
по улице Мухоморова в с/п.п. Магале

27.05.05

Петрова Н.В. [Signature]

5. Благоустройство объекта индивидуального жилищного строительства


№ на плане(литера)	Водопровод (кв.м)		Канализация (кв.м)		Отопление (кв.м)		Горячее водоснабжение (кв.м)		Газоснабжение (кв.м)		Электроснабжение (кв.м)	Другие элементы благоустройства
	центральный	автономный	центральный	автономный	центральное	автономное	центральное	автономное	центральное	автономное		
1	2	3	4	5	6	7	8	9	10	11	12	13
#		481,9		481,9	481,9						481,9	


8. ОТМЕТКИ ОБ ОБСЛЕДОВАНИЯХ

Дата обследования	Выполнил		Проверил	
	ФИО	Подпись	ФИО	Подпись
27.05.2005	Додонов А.В.	<i>[Подпись]</i>		<i>[Подпись]</i>



Итого в документе
 пронумеровано, прошнуровано
 и скреплено печатью *600.000 руб.*
 Директор филиала *[Подпись]*

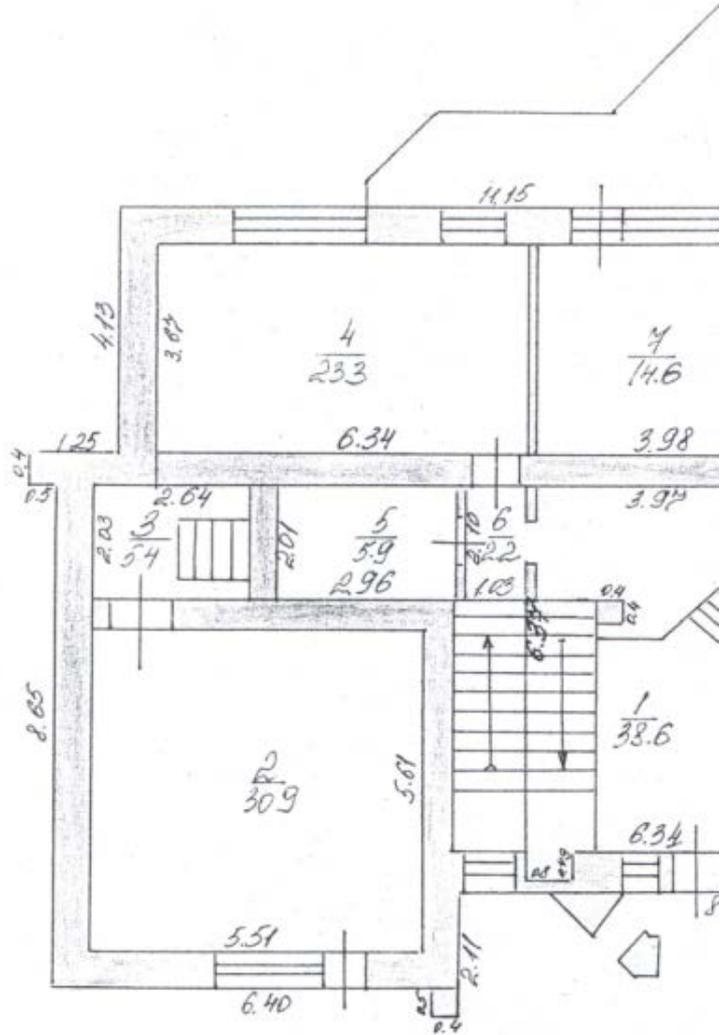

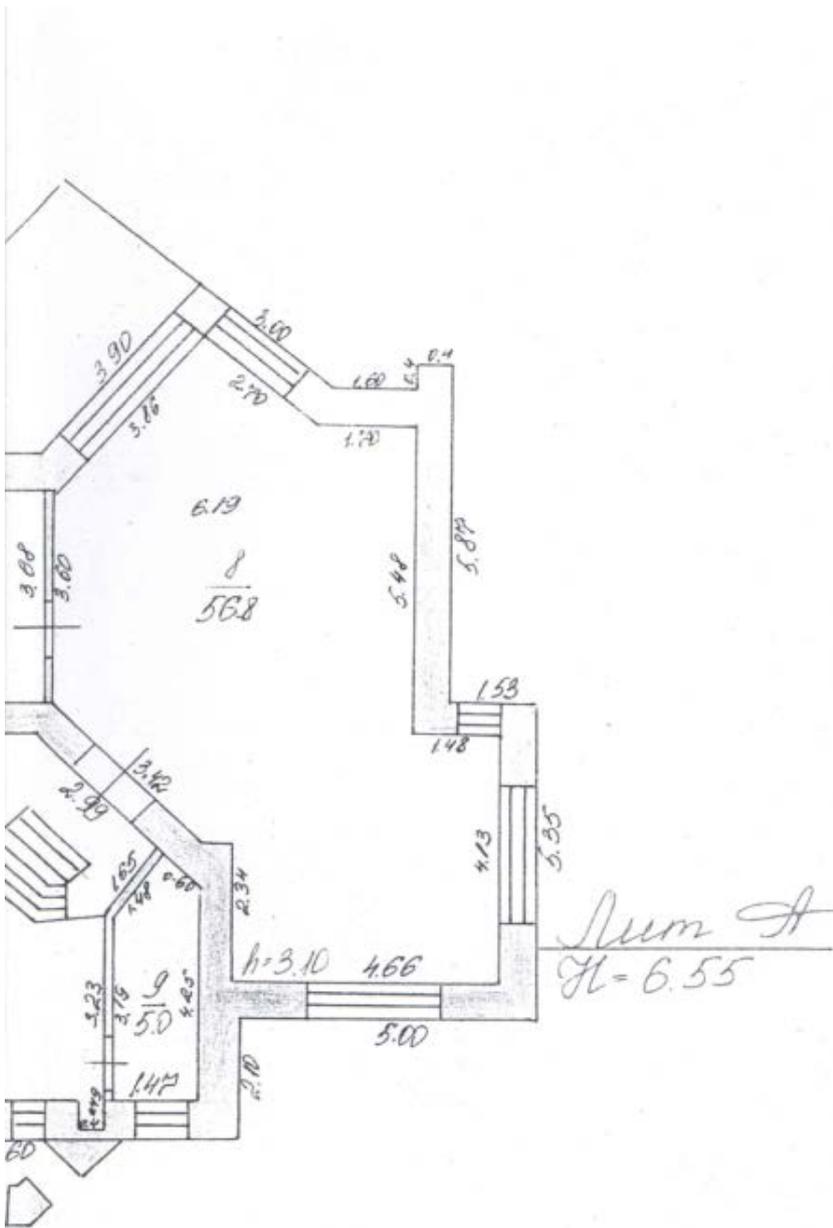



Завидовское

1 на стр. Лит А г. 45
по ул. Набережная д. 60. Магистр

2105.05

Вернопольский И.В. Шеф

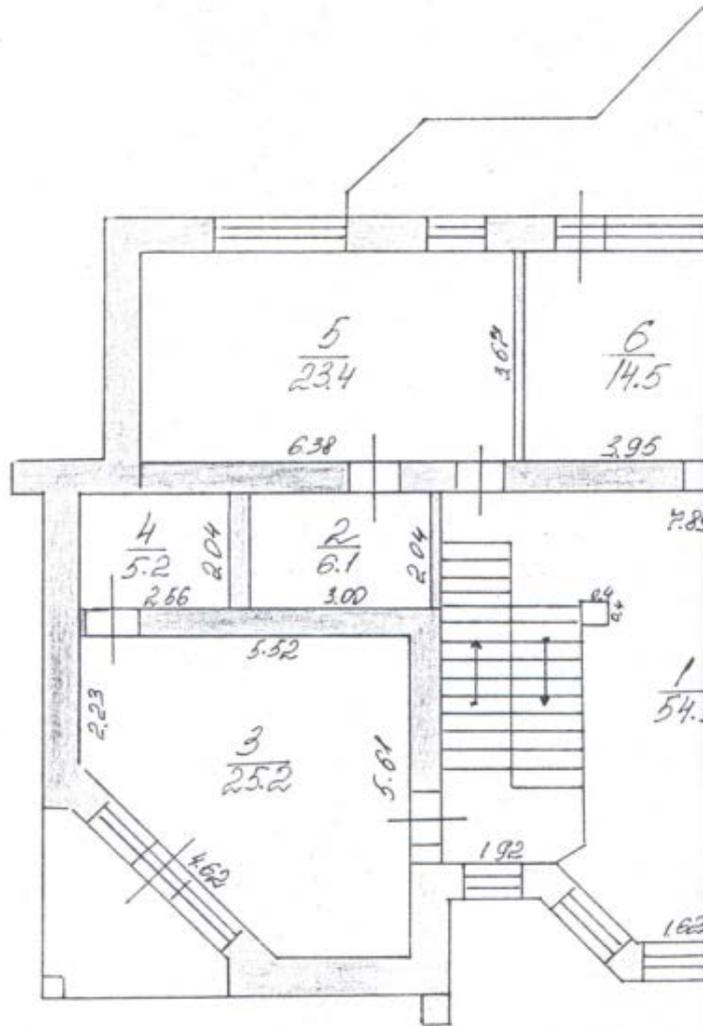

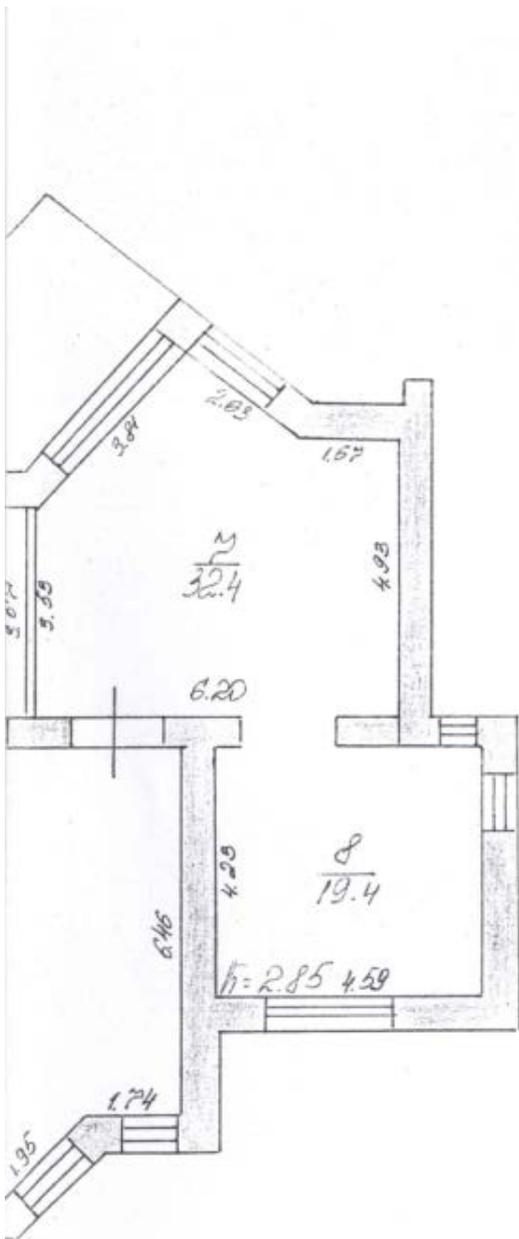



завидовское

2 на плане отп. лиз. № 115,
г. Ст. Маково ул. Милберовская

27.05.05

Ветрова И. П. А. Сент.

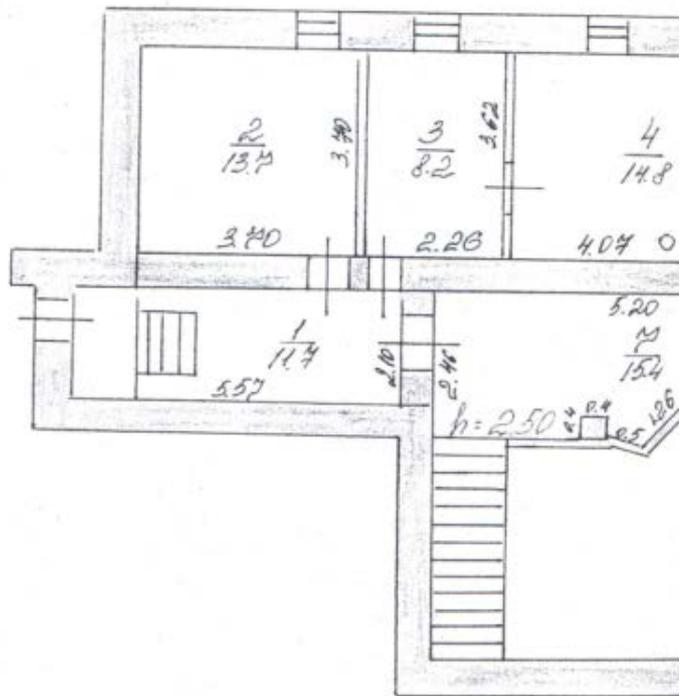

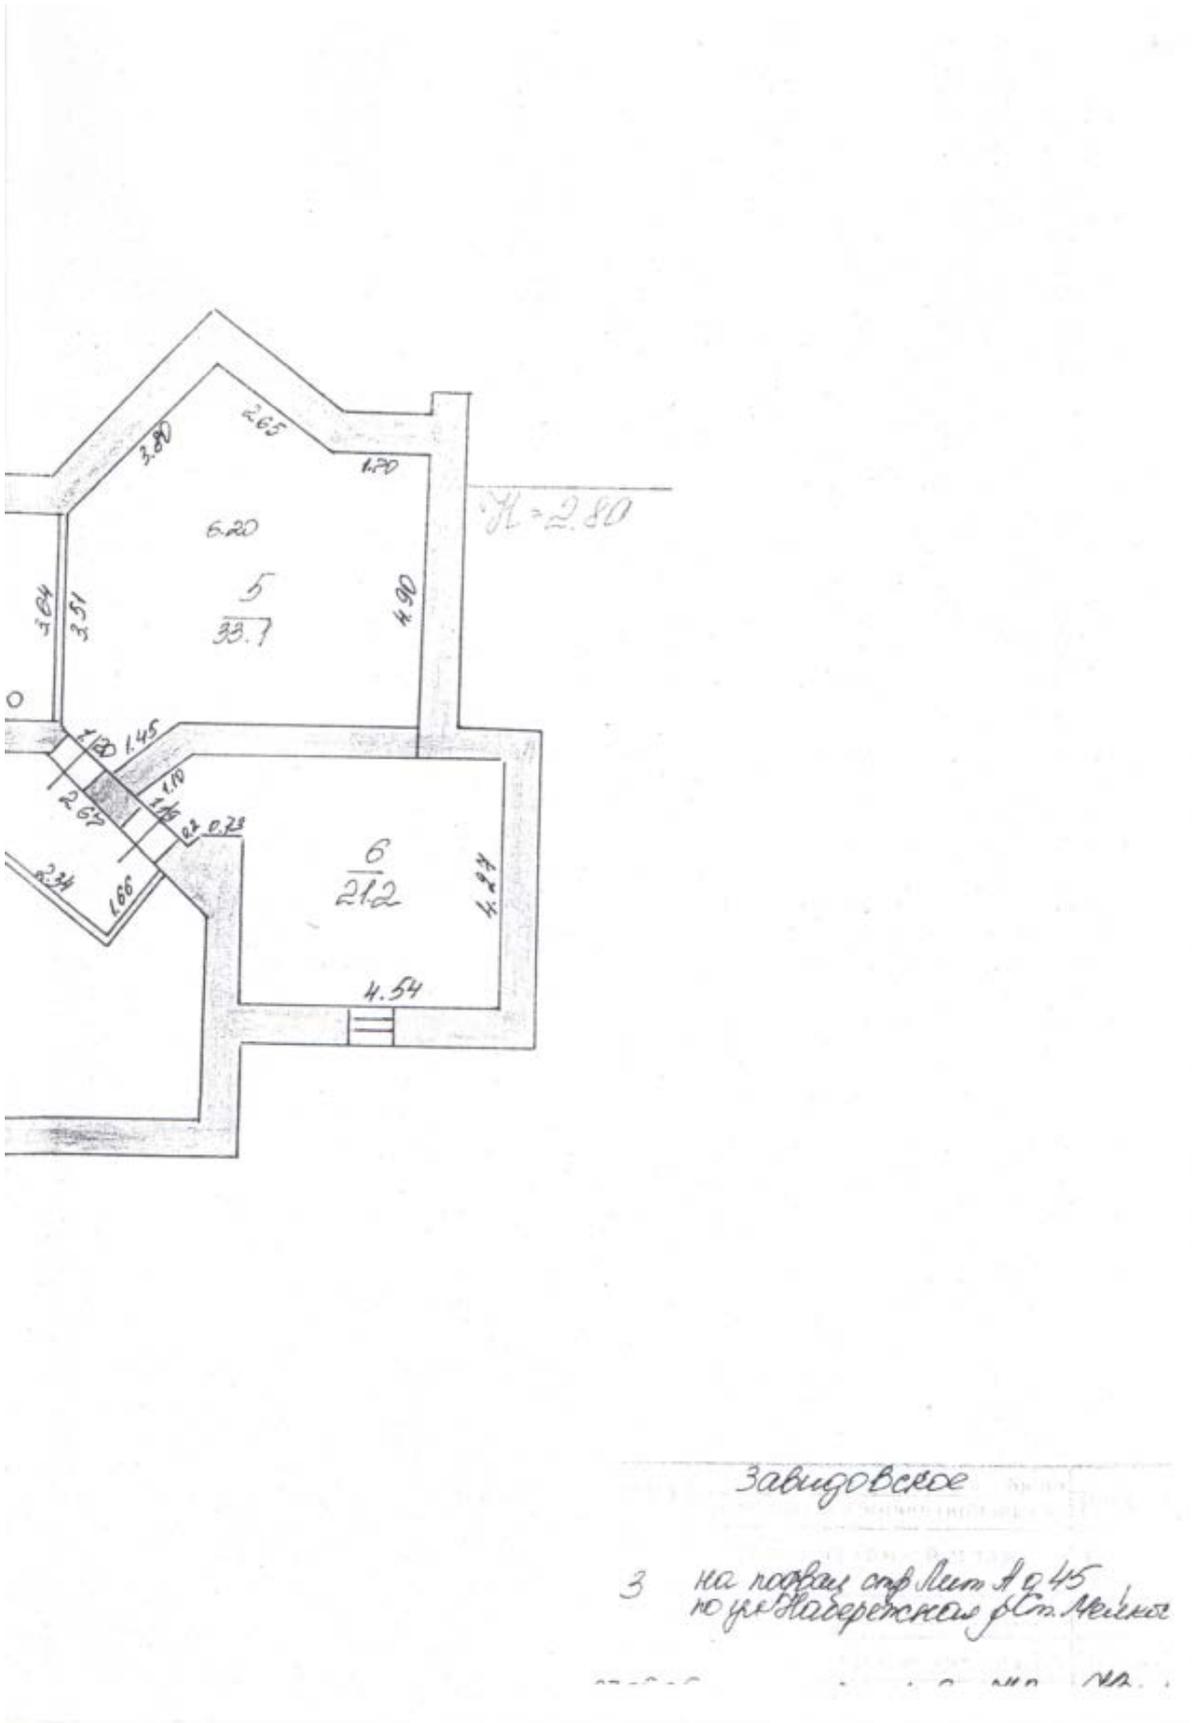

ПАСПОРТ ТРАНСПОРТНОГО СРЕДСТВА

77 УО 763724

1. Идентификационный номер (VIN)
WDC1048221A084440

2. Марка, модель ТС
БЕНСОН-БЕНСОН 350 CDI 4MATIC

3. Наименование (тип ТС) ЛЕГКОВОЙ

4. Категория ТС (А, В, С, D, прицеп) В

5. Год изготовления ТС 2012

6. Модель, № двигателя 64294041241267

7. Шасси (рама) № ОПУУПВУЕТ

8. Кузов (кабина, прицеп) № WDC1648221A084440

9. Цвет кузова (кабина, прицепа) ЧЕРНЫЙ

10. Мощность двигателя, л. с. (кВт) 224 (165)

11. Рабочий объем двигателя, куб. см 2987

12. Тип двигателя ДВС/ДВИГ/Д

13. Экологический класс четвертый

14. Разрешенная максимальная масса, кг 3250

15. Масса без нагрузки, кг 2505

16. Организация – изготовитель ТС (страна) ДАЙМЛЕР АГ
(СЕРИЙНЫЕ ЦИФРЫ)

17. Оборудование типа ТС № РОСС ДЕМТО2 ВРА809П 19.05.2010
САПР-8-09П

18. Страна вывоза ТС ЭСТОНИЯ

19. Серия, № ТД, ПНО 10009210/200312/0001518

20. Таможенные ограничения БЕЛОРУССИЯ

24. Наименование (ф. и. о.) собственника ТС
Э.А.О. МЕРСЕРС/БЕНДРУС

22. Адрес 125167 ГО.М. ФЕДЕРАЛЬНОГО УЧАСТКА, Г.
ОСТВА, ЛЕВЕНТРАДСКИЕ КТ.Н.39А

23. Наименование организации, выдавшей паспорт
ФЕДЕРАЛЬНОЕ АГЕНТСТВО ТАМОЖЕН

24. Адрес 109240 ГО.М.С.Б.А.УЛ.ЯУЗСКАЯ, Д.8

25. Дата выдачи паспорта 20.03.2012

М. П. Подпись

Особые отметки

Наименование (ф. и. о.) собственника _____

Адрес _____

Дата продажи (передачи) _____

Документ на право собственности _____

Подпись прежнего собственника _____

М. П. _____

Свидетельство о регистрации ТС № _____

Государственный регистрационный знак _____

Дата регистрации _____

Выдано ГИБДД _____

М. П. _____

Подпись _____

Отметка о снятии с учета _____

Дата снятия с учета _____

М. П. _____

Подпись _____

Наименование (ф. и. о.) собственника _____

Адрес _____

Дата продажи (передачи) _____

Документ на право собственности _____

Подпись прежнего собственника _____

М. П. _____

Свидетельство о регистрации ТС № _____

Государственный регистрационный знак _____

Дата регистрации _____

Выдано ГИБДД _____

М. П. _____

Подпись _____

Отметка о снятии с учета _____

Дата снятия с учета _____

М. П. _____

Подпись _____

Особые отметки

77 УО 763724

Особые отметки

ПАСПОРТ ТРАНСПОРТНОГО СРЕДСТВА

77 УО 140010

1. Идентификационный номер (VIN) _____
WDCS1669241A4 20860

2. Марка, модель ТС _____
MERCEDES-BENZ GL 350 BLUE TEC 4MATIC

3. Наименование (тип ТС) _____
ЛЕГКОВОЙ

4. Категория ТС (А, В, С, D, прицепа) _____
в

5. Год изготовления ТС _____
2014

6. Модель, № двигателя _____
64282641575133

7. Шасси (рама) № _____
0ТСУТСТВУЕТ

8. Кузов (кабина, прицеп) № _____
WDCS1669241A4 20860

9. Цвет кузова (кабина, прицепа) _____
ЧЕРНЫЙ

10. Мощность двигателя, л. с. (кВт) _____
240 (183)

11. Рабочий объем двигателя, куб. см _____
2987

12. Тип двигателя _____
ДИЗЕЛЬНЫЙ

13. Экологический класс _____
ПЯТЫЙ

14. Разрешенная максимальная масса, кг _____
3250

15. Масса без нагрузки, кг _____
2455

16. Организация – изготовитель ТС (страна) _____
САЙМЕР АГ

17. Одобрение типа ТС _____
САТР-ФОНД

18. Страна вывоза ТС _____
ЭСТОНΙΑ

19. Серия, № ТД, ППО _____
10009 210/08 0714/0004871

20. Таможенные ограничения _____
НЕ УСТАНОВЛЕНЫ

21. Наименование (ф. и. о.) собственника _____
340 "МЕРСЕДЕС-БЕНЦ РУС"

22. Адрес _____
ЛЕНИНГР-АДСКИЙ ПР-КТ, Д. 39А
Г. МОСКВА, ЦЕНТРАЛЬНАЯ АДМИНИСТРАЦИЯ ТАМОЖНЯ

23. Наименование организации, выдавшей паспорт _____
ЦЕНТРАЛЬНАЯ АДМИНИСТРАЦИЯ ТАМОЖНЯ

24. Адрес _____
109340 Г. МОСКВА, УЛ. ВУЛСКОЯ, Д. 8

25. Дата выдачи паспорта _____
08.07.2014

М. п. _____
Подпись _____

Особые отметки

Утилизационный сбор уплачен, ПП № 10009 210/080714/ТС-1908069

Особые отметки

Наименование (ф. и. о.) собственника _____

Адрес _____

Дата продажи (передачи) _____

Документ на право собственности _____

Подпись прежнего собственника _____
М. п. _____

Свидетельство о регистрации ТС _____
серия _____ № _____

Государственный регистрационный знак _____

Дата регистрации _____

Выдано ГИБДД _____

М. п. _____
Подпись _____

Отметка о снятии с учета _____

Дата снятия с учета _____

М. п. _____
Подпись _____

Наименование (ф. и. о.) собственника _____

Адрес _____

Дата продажи (передачи) _____

Документ на право собственности _____

Подпись прежнего собственника _____
М. п. _____

Свидетельство о регистрации ТС _____
серия _____ № _____

Государственный регистрационный знак _____

Дата регистрации _____

Выдано ГИБДД _____

М. п. _____
Подпись _____

Отметка о снятии с учета _____

Дата снятия с учета _____

М. п. _____
Подпись _____

<p>Наименование (ф. и. о.) собственника ООО «Рольф»</p> <p>Адрес 141410, МО, г. Химки, Пенягинское шоссе, здание 21</p> <p>Дата продажи (передачи) 13.08.2014</p> <p>Документ на право собственности Договор купли-продажи</p> <p>№ 1501/2014</p> <p>Подпись продавца М. П. [Stamp]</p> <p>Подпись покупателя М. П. [Stamp]</p> <p>Подпись М. П. [Stamp]</p> <p>Отметка о снятии с учета</p> <p>Дата снятия с учета</p>	<p>Наименование (ф. и. о.) собственника ООО «Рольф» филиал «Звезда Столицы»</p> <p>Адрес 141410, Россия, Московская обл., г. Химки, Ленинградское ш., вл. 21</p> <p>Дата продажи (передачи) 13.08.2014</p> <p>Документ на право собственности Акт приема-передачи автомобиля от 13.08.2014</p> <p>Подпись продавца М. П. [Stamp]</p> <p>Подпись покупателя М. П. [Stamp]</p> <p>Подпись М. П. [Stamp]</p> <p>Отметка о снятии с учета</p> <p>Дата снятия с учета</p>	<p>Наименование (ф. и. о.) собственника АКБ «БНКВ» (АО)</p> <p>Адрес 105005, г. Москва, ул. Бауманская, дом 58/25 стр. 1</p> <p>Дата продажи (передачи) 13.08.2014</p> <p>Документ на право собственности Договор купли-продажи № 12089049 от 28.08.2014</p> <p>Подпись продавца М. П. [Stamp]</p> <p>Подпись покупателя М. П. [Stamp]</p> <p>Подпись М. П. [Stamp]</p> <p>Отметка о снятии с учета</p> <p>Дата снятия с учета</p>	<p>Наименование (ф. и. о.) собственника</p> <p>Адрес</p> <p>Дата продажи (передачи)</p> <p>Документ на право собственности</p> <p>Подпись продавца М. П. [Stamp]</p> <p>Подпись покупателя М. П. [Stamp]</p> <p>Подпись М. П. [Stamp]</p> <p>Отметка о снятии с учета</p> <p>Дата снятия с учета</p>
---	--	--	--

ПАСПОРТ ТРАНСПОРТНОГО СРЕДСТВА

Наименование (ф. и. о.) собственника Филипп Антон. Официальный дилер Форд
 Адрес 109316, г. Москва, Волгоградский пр-т, д. 43, корп. 1
 Дата продажи (передачи) 28 ноября 2013 г.
 Документ на право собственности Договор купли-продажи от 20.12.2002 г.

Особые отметки
 Подпись прежнего собственника паспортных средств Свидетельство о регистрации ТС дилера Форд серия N
 Государственный регистрационный знак
 Дата регистрации Выдано ГИБДД
 м. п. Подпись
 Отметка о снятии с учета
 Дата снятия с учета
 м. п. Подпись

47 НУ 846660

Наименование (ф. и. о.) собственника АКБ «БНКВ» ЗАО
 Адрес 105005, г. Москва, ул. Бульварная, д. 58/25, стр. 1
 Дата продажи (передачи) 25 сентября 2013 г.
 Документ на право собственности Договор купли-продажи №ЮП 07930 от 29.09.2013 г.

Особые отметки
 Подпись прежнего собственника паспортных средств Свидетельство о регистрации ТС дилера Форд серия 7729
 Государственный регистрационный знак
 Дата регистрации 01.10.2014
 Подпись ГИБДД МОЛТОРЭН 1 ГИБДА ГУ МВД РФ по г. Моск
 Г. МОСКВА
 Отметка о снятии с учета
 Дата снятия с учета
 м. п. Подпись

1. Идентификационный номер (VIN) XBFDDXEEBDDDD55582
 2. Марка, модель ТС FORD FORD "МОНДЕО"
 3. Наименование (тип ТС) ЛЕГКОВОЙ
 4. Категория ТС (А, В, С, D, прицеп) В
 5. Год изготовления ТС 2013
 6. Модель, № двигателя SEBA DD55582
 7. Шасси (рама) № ОТСУТСТВУЕТ
 8. Кузов (кабина, прицеп) № XBFDDXEEBDDDD55582
 9. Цвет кузова (кабина, прицеп) ЧЕРНЫЙ
 10. Мощность двигателя, л. с. (кВт) 160,48 л.с. 118кВт.
 11. Рабочий объем двигателя, куб. см 2281
 12. Тип двигателя БЕНЗИНОВЫЙ
 13. Экологический класс ЧЕТВЕРТЫЙ
 14. Разрешенная максимальная масса, кг 2165
 15. Масса без нагрузки, кг 1541
 16. Изготовитель ТС (страна) ЗАО "ФОРД МОТОР КОМПАНИ (РОССИЯ)
 17. Обозрение типа ТС № ERM102.6.00276 P1 от 04.03.2013 "САПР-ФОНД"
 18. Страна вывоза ТС ОТСУТСТВУЕТ
 19. Серия, № ТЛ, ПТЮ НЕ ОФОРМЛЯЮТСЯ
 20. Возможные ограничения НЕ УСТАНОВЛЕНЫ
 21. Наименование (ф. и. о.) собственника ТС ООО "ФОРД СОЛЕРС ХОЛДИНГ"
 22. Адрес 423800, Рф, РТ, г.Набережные Челны, Промышленно-автомобильная зона промзона, Автозаводский проезд д.80
 23. Наименование организации, выдавшей паспорт ЗАО "ФОРД МОТОР КОМПАНИ"
 24. Адрес 423800, Рф, РТ, г.Набережные Челны, Промышленно-автомобильная зона промзона, Автозаводский проезд д.80
 25. Дата выдачи паспорта 27 ноября 2013

Подпись

ПАСПОРТ ТРАНСПОРТНОГО СРЕДСТВА

Особые отметки

Утилизационный сбор
ИНН 504-2059767

40 0В 355352

1. Идентификационный номер (VIN) XHBJG45L1GNH702466

2. Марка, модель ТС SKODA УЕП

3. Наименование (тип ТС) ЛЕГКОВОЙ

4. Категория ТС (А, В, С, D, прицепа) В

5. Год изготовления ТС 2016

6. Модель, № двигателя CMW/142762

7. Шасси (рама) № ОТСУТСТВУЕТ

8. Кузов (кабина, прицеп) № XHBJG45L1GNH702466

9. Цвет кузова (кабина, прицеп) ТЕМНО-СЕРЫЙ

10. Мощность двигателя, А. е (кВт) 110 (81,00)

11. Рабочий объем двигателя, куб. см 1598

12. Тип двигателя Бензиновый на бензине

13. Экологический класс Пятый

14. Разрешенная максимальная масса, кг 1890

15. Масса без нагрузки, кг 1417

16. Изготовитель ТС (страна) ООО "ФОЛЬКСВАГЕН ГРУП РУС" (РОССИЯ)

17. Обозрение типа ТС XJCS RU E-RU-A904-00024 P1 15.10.2016
ОС-ПРОМЛАШ

18. Страна происхождения ТС РОССИЯ

19. Серия, № ТД, ТПО ОТСУТСТВУЕТ

20. Таможенные организации НЕ УСТАНОВЛЕНА

21. Наименование (ф. и. о.) собственника ТС
ООО "ФОЛЬКСВАГЕН ГРУП РУС"

22. Адрес (наименование организации, выдавшей паспорт)
ООО "ФОЛЬКСВАГЕН ГРУП РУС"
г. Калуга, ул. Автомобильная, д. 1.

23. Дата выдачи в ГА
16.11.2016

24. Подпись

Особые отметки

Наименование (ф. и. о.) собственника _____

Адрес _____

Дата продажи (передачи) _____

Документ на право собственности _____

Подпись настоящего собственника _____

м. п. _____

Свидетельство о регистрации ТС _____

серия _____

Государственный регистрационный знак _____

Дата регистрации _____

Владельцу ГИБДД _____

м. п. _____

Подпись _____

Отметка о снятии с учета _____

Дата снятия с учета _____

м. п. _____

Подпись _____

40 0В 355352

Наименование (ф. и. о.) собственника _____

Адрес _____

Дата продажи (передачи) _____

Документ на право собственности _____

Подпись настоящего собственника _____

м. п. _____

Свидетельство о регистрации ТС _____

серия _____

Государственный регистрационный знак _____

Дата регистрации _____

Владельцу ГИБДД _____

м. п. _____

Подпись _____

Отметка о снятии с учета _____

Дата снятия с учета _____

м. п. _____

Подпись _____

Особые отметки

Наименование (ф. и. о.) собственника
ООО "Найджор Авто Центр"
 Адрес: **РОССИЙСКАЯ ФЕДЕРАЦИЯ, 123456, МОСКВА, Маршала Прошлякова ул. 13**

Дата продажи (передачи) **30.11.2015**
 Документ на право собственности
Договор купли-продажи № ДА-67/2004 от 04.08.2004

Подпись прежнего собственника
 м. п. *Иван Петров*
 Подпись настоящего собственника
 м. п. *Иван Петров*

Свидетельство о регистрации ТС
 Государственный регистрационный знак
Владано П18ВА

Дата регистрации
 м. п. *30.11.2015*

Подпись *Иван Петров*

Отметка о снятии с учета
 Дата снятия с учета
 м. п.

Подпись

Особые отметки

Наименование (ф. и. о.) собственника
15/12/2015 ПОСТ.Н
А.У.И.И.Т. ПО.А.И.П. №11
Адрес: 55 9 ОТ 07.12.2015 0
ООО Найджор Авто Центр

Дата продажи (передачи)
 Документ на право собственности
Договор купли-продажи № ДА-67/2004 от 04.08.2004

Подпись прежнего собственника
 м. п. *Иван Петров*
 Подпись настоящего собственника
 м. п. *Иван Петров*

Свидетельство о регистрации ТС
 Государственный регистрационный знак
Владано П18ВА

Дата регистрации
 м. п. *30.11.2015*

Подпись *Иван Петров*

Отметка о снятии с учета
 Дата снятия с учета
 м. п.

Подпись

Особые отметки

Наименование (ф. и. о.) собственника
15/12/2015 ПОСТ.Н
А.У.И.И.Т. ПО.А.И.П. №11
Адрес: 55 9 ОТ 07.12.2015 0
ООО Найджор Авто Центр

Дата продажи (передачи)
 Документ на право собственности
Договор купли-продажи № ДА-67/2004 от 04.08.2004

Подпись прежнего собственника
 м. п. *Иван Петров*
 Подпись настоящего собственника
 м. п. *Иван Петров*

Свидетельство о регистрации ТС
 Государственный регистрационный знак
Владано П18ВА

Дата регистрации
 м. п. *30.11.2015*

Подпись *Иван Петров*

Отметка о снятии с учета
 Дата снятия с учета
 м. п.

Подпись