


14.06.2013 № 77/501/13-261343

B.1

ведущий технолог
(наименование должности)


M.II. (1)

В. А. Лопина
(инициалы, фамилия)

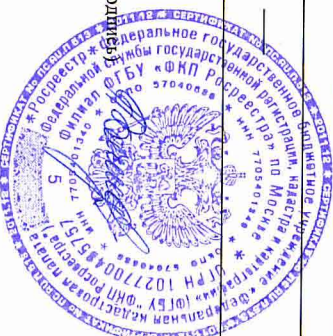

КАДАСТРОВЫЙ ПАСПОРТ ЗЕМЕЛЬНОГО УЧАСТКА (выписка из государственного кадастра недвижимости)
14.06.2013 № 77/501/13-261343

В.2

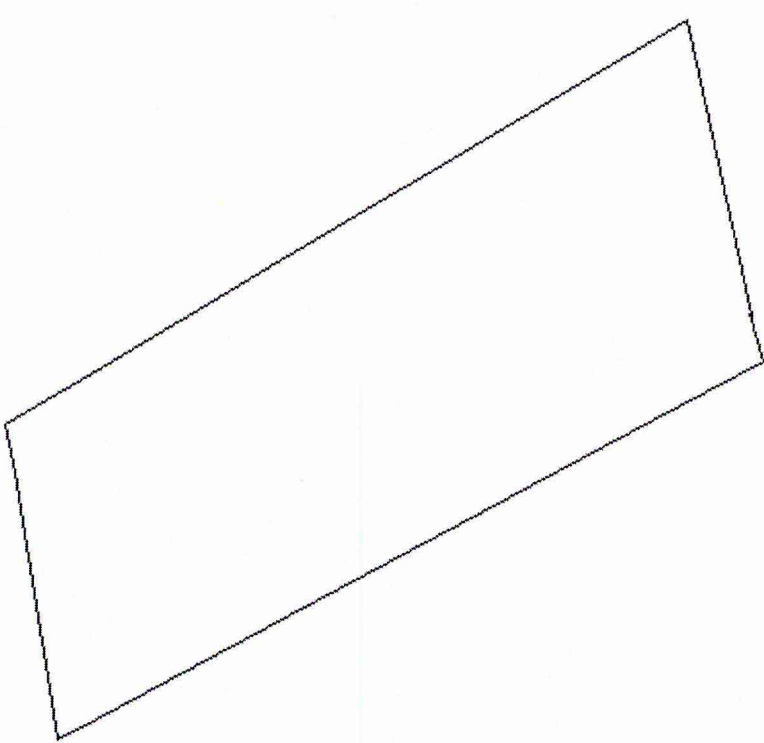1	Кадастровый номер 77:07:0014004:36	2	Лист № 2	3	Всего листов: 2
План (Чертеж, схема) земельного участка					
4					
5	Масштаб 1:2500				

ВЕДУЩИЙ ТЕХНОЛОГ
(наименование должности)

М.П. (подпись)



В. А. Лопина
(инициалы, фамилия)