
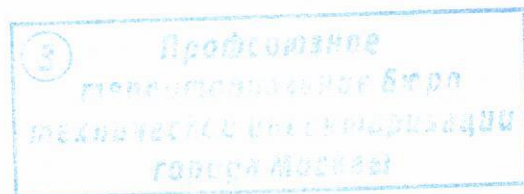


ПОЭТАЖНЫЙ ПЛАН

НА ЧАСТЬ под.2 подвал КВАР. № Х6
ПОМЕЩ.
КОРП. (СТР.) № 1Б () ДОМ № 2/1
ПО (УЛ./ПЕР.) Кутузовский просп.
Западный административный округ г. МОСКВЫ

подвал 2

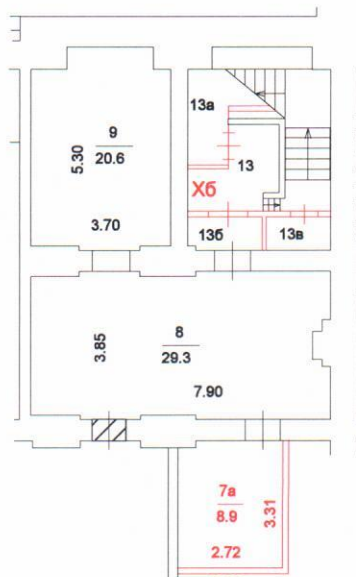

Разрешение на произведенное переоборудование
В кварт./пом. Х6
Территориальному бюро
технической инвентаризации не предоставлено
13 мая 2009 г.
Исполнитель Горячева И. С.
Проверил Лавлинская В. В.

53 73 300505 от 29.06.2015г.



Поэтажный план составлен по состоянию на
13 мая 2009 г.
Исполнитель Горячева И. С.
Проверил Лавлинская В. В.
2 июля 2015 г.

Масштаб 1: 200

ПОЭТАЖНЫЙ ПЛАН

НА ЧАСТЬ 1 этаж КВАР. ПОМЕЩ. № 1б
КОРП. (СТР.) № 1Б () ДОМ № 2/1
ПО (УЛ./ПЕР.) Кутузовский просп.
Западный административный округ г. МОСКВЫ

1 й этаж

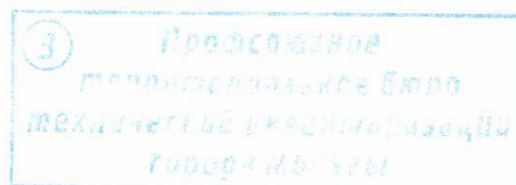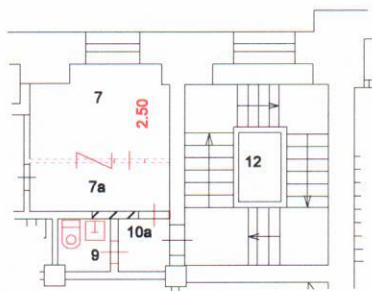

Разрешение на произве-
денное переоборудование
В кварт./пом. 1б
Территориальному бюро
технической инвентариза-
ции не предоставлено
28 февраля 2012 г.

Исполнитель Горячева И. С.
Проверил Лавлинская В. В.

53 73 300505 от 29.06.2015г.

Поэтажный план составлен по состоянию на
28 февраля 2012 г.

Исполнитель Горячева И. С.

Проверил Лавлинская В. В.

2 июля 2015 г.


Масштаб 1: 200

ПОСТАЗЖНЫЙ ПЛАН

НА ЧАСТЬ	2	этаж	квар тримец	№	1
КОРП. (СТР.) №	15	()	ДОМ №	2/1
ПО (УЛ./ПЕР.)	Кутузовский просп.				
Западный административный округ					г. МОСКВЫ

г. МОСКВЫ
Западный административный округ

2 й этаж

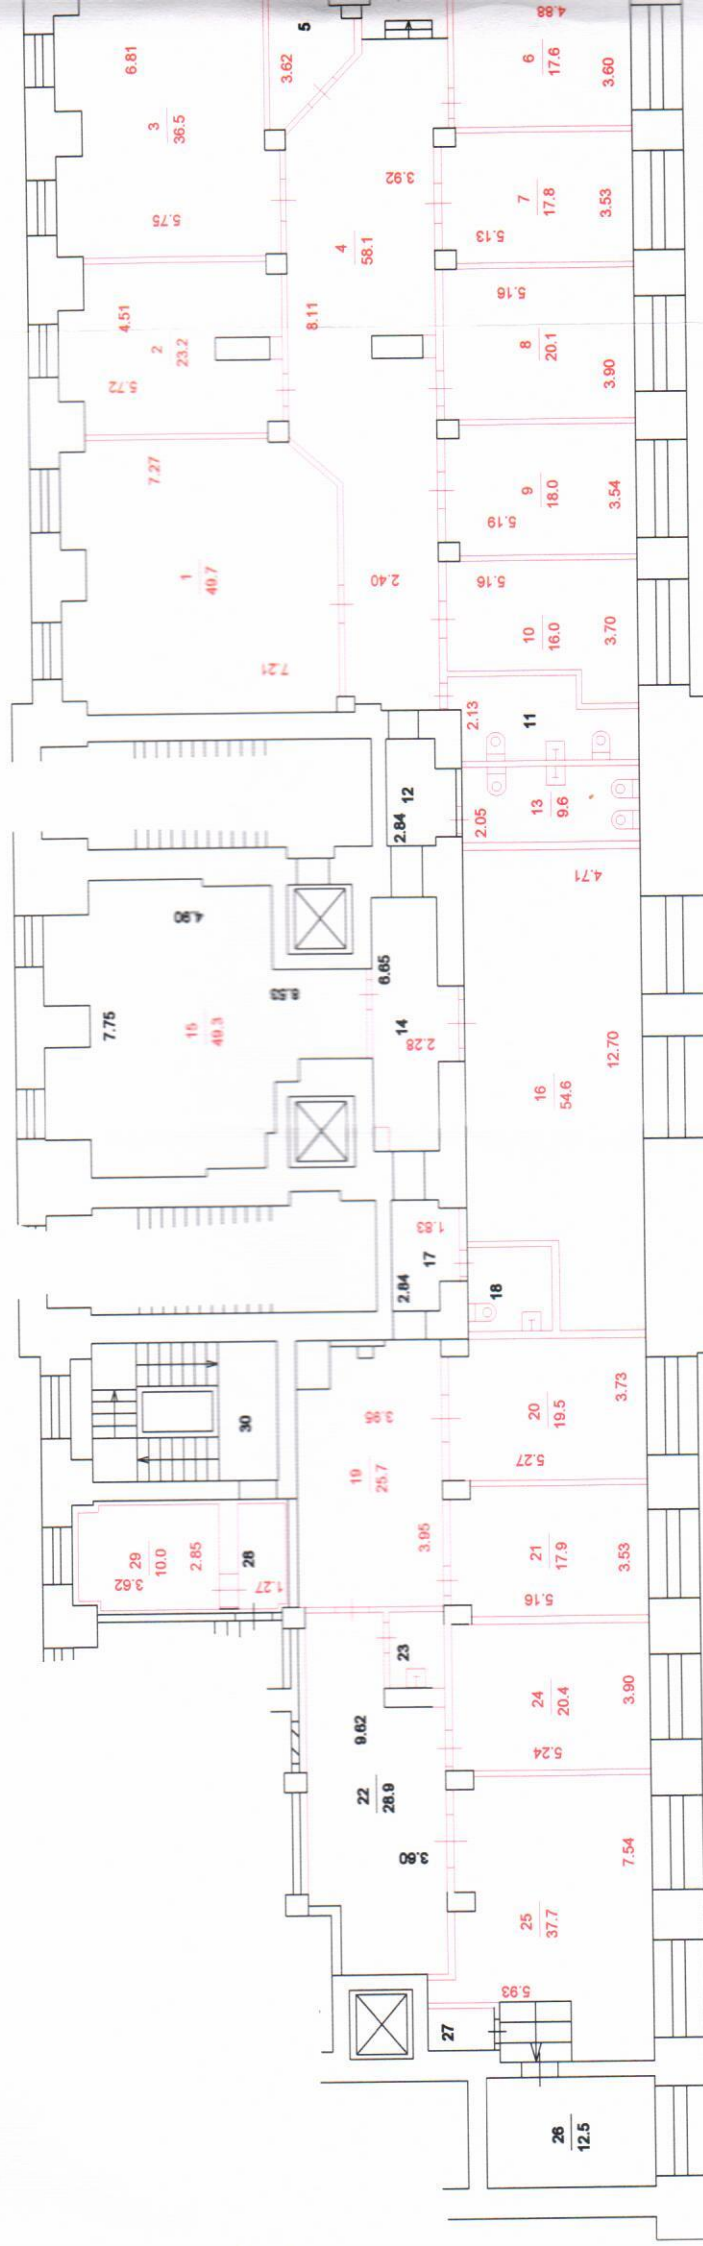

3. Проф. террор. технич. город.

Разрешение на производственное переоборудование

Прошнуровано, пронумеровано и
скреплено печатью 3 листов