

**Филиал федерального государственного бюджетного учреждения "Федеральная кадастровая палата
Федеральной службы государственной регистрации, кадастра и картографии" по Москве**

(полное наименование органа кадастрового учета)

КП.1

КАДАСТРОВЫЙ ПАСПОРТ

помещения

(выписка из государственного кадастра недвижимости)

Лист №	1	Всего листов:	2
--------	---	---------------	---

"15" февраля 2016 г. № 77/501/16-164773	
Кадастровый номер:	77:01:0004023:5536
Номер кадастрового квартала:	77:01:0004023
Предыдущие номера:	—
Дата внесения номера в государственный кадастр недвижимости:	12.02.2016

Описание помещения:

1	Кадастровый номер здания (сооружения), в котором расположено помещение:	77:01:0004023:5502
2	Этаж (этажи), на котором (которых) расположено помещение:	Этаж № 1
3	Площадь помещения:	197,7
4	Адрес (описание местоположения):	123557 Москва, ул Пресненский Вал, д 14, корп 1
5	Назначение:	Нежилое (жилое, нежилое)
6	Вид жилого помещения:	— (комната, квартира)
7	Кадастровый номер квартиры, в которой расположена комната:	—
8	Кадастровая стоимость (руб.):	14550996,78
9	Сведения о правах: —	
10	Особые отметки: этаж 1: IV (ком. 1-6)	
11	Сведения о включении в реестр объектов культурного наследия: —	
12	Сведения о кадастровых инженерах: Кузнецова Татьяна Валентиновна, 77-13-381, 04.02.2016 г.	
Дополнительные сведения:		
13	13.1	Кадастровые номера объектов недвижимости, образованных с объектом недвижимости —
	13.2	Кадастровые номера объектов недвижимости, образованных из объекта недвижимости —
	13.3	Кадастровые номера объектов, подлежащих снятию с кадастрового учета —
14	Характер сведений государственного кадастра недвижимости (статус записи о помещении): Сведения об объекте недвижимости имеют статус учтенные	

(полное наименование должности)	(подпись)	ИНЖЕНЕР 2 КАТ
---------------------------------	-----------	---------------


М.П.

КАДАСТРОВЫЙ ПАСПОРТ
помещения
 (выписка из государственного кадастра недвижимости)

Лист №	2	Всего листов:	2
--------	---	---------------	---

"15" февраля 2016 г. № 77/501/16-164773	
Кадастровый номер:	77:01:0004023:5536

План расположения помещения на этаже Этаж № 1:

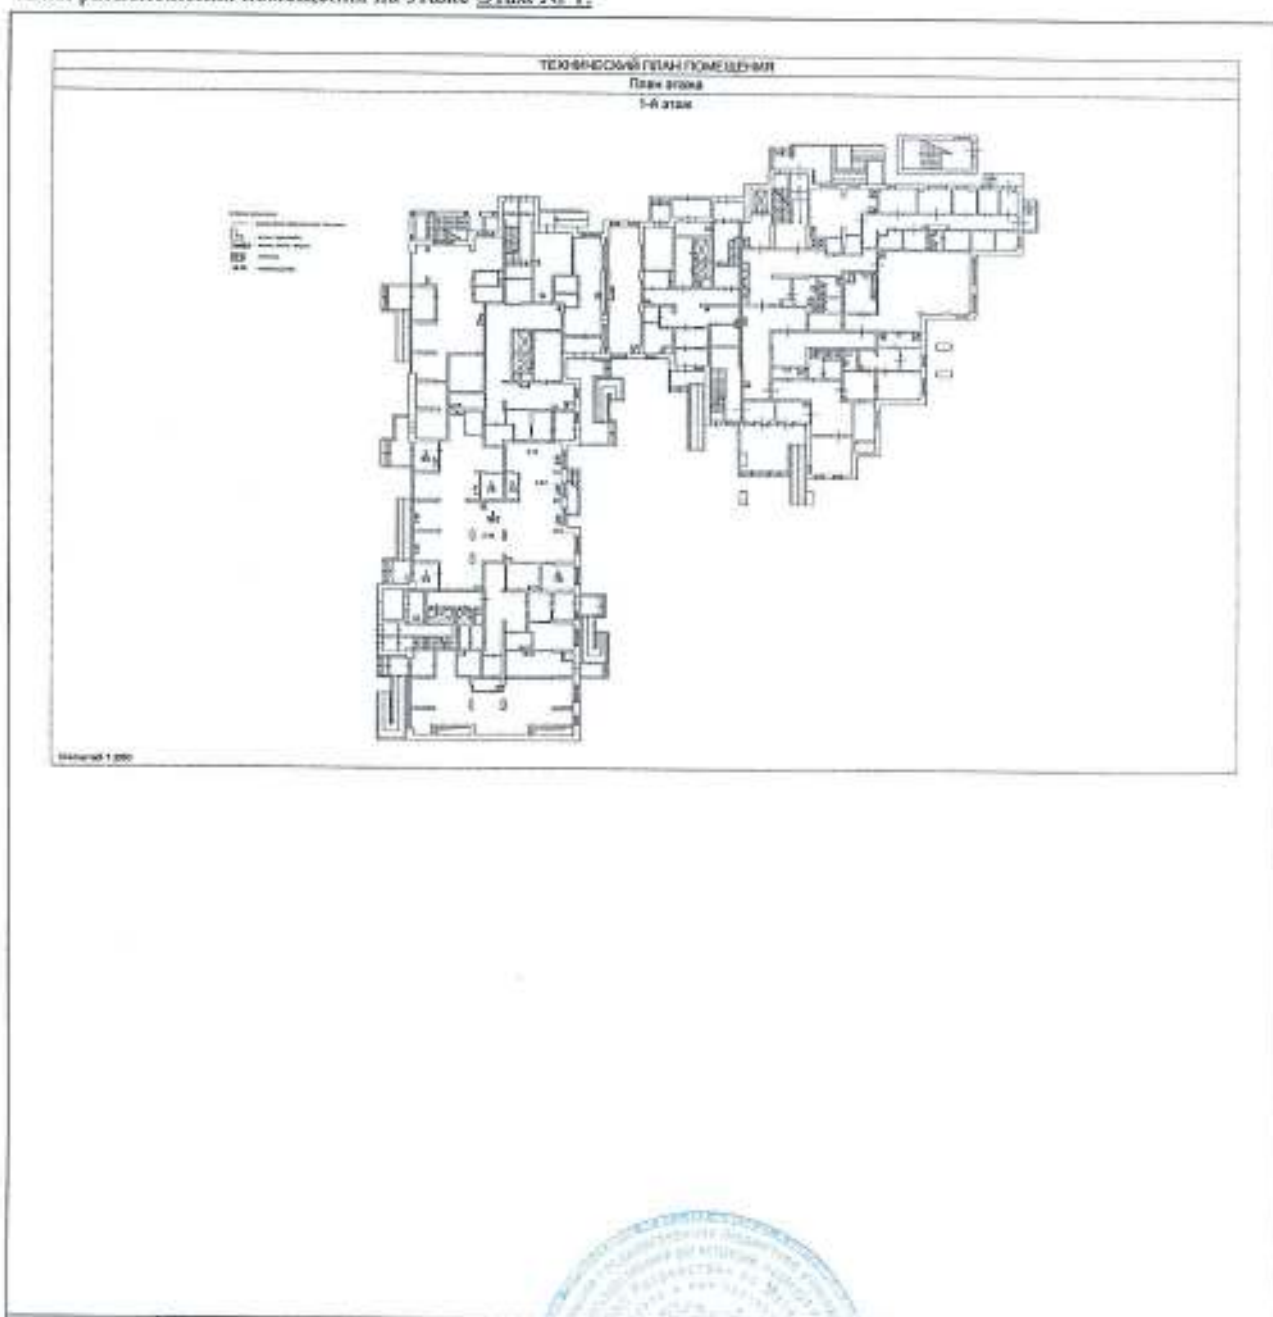

Масштаб 1: 776



ИНЖЕНЕР 2 КАТ

(полное наименование должности)		
---------------------------------	--	--

М.П.

(подпись, фамилия)