


ПОЭТАЖНЫЙ ПЛАН

по адресу: Мира проспект
домов. (эл.) _____ кв.м. 122
корпус _____ строение (сооружение) _____
квартал № 3218 СВАО г.Москва

2126323\ 1 этаж
Мира пр., д.122 кор.1

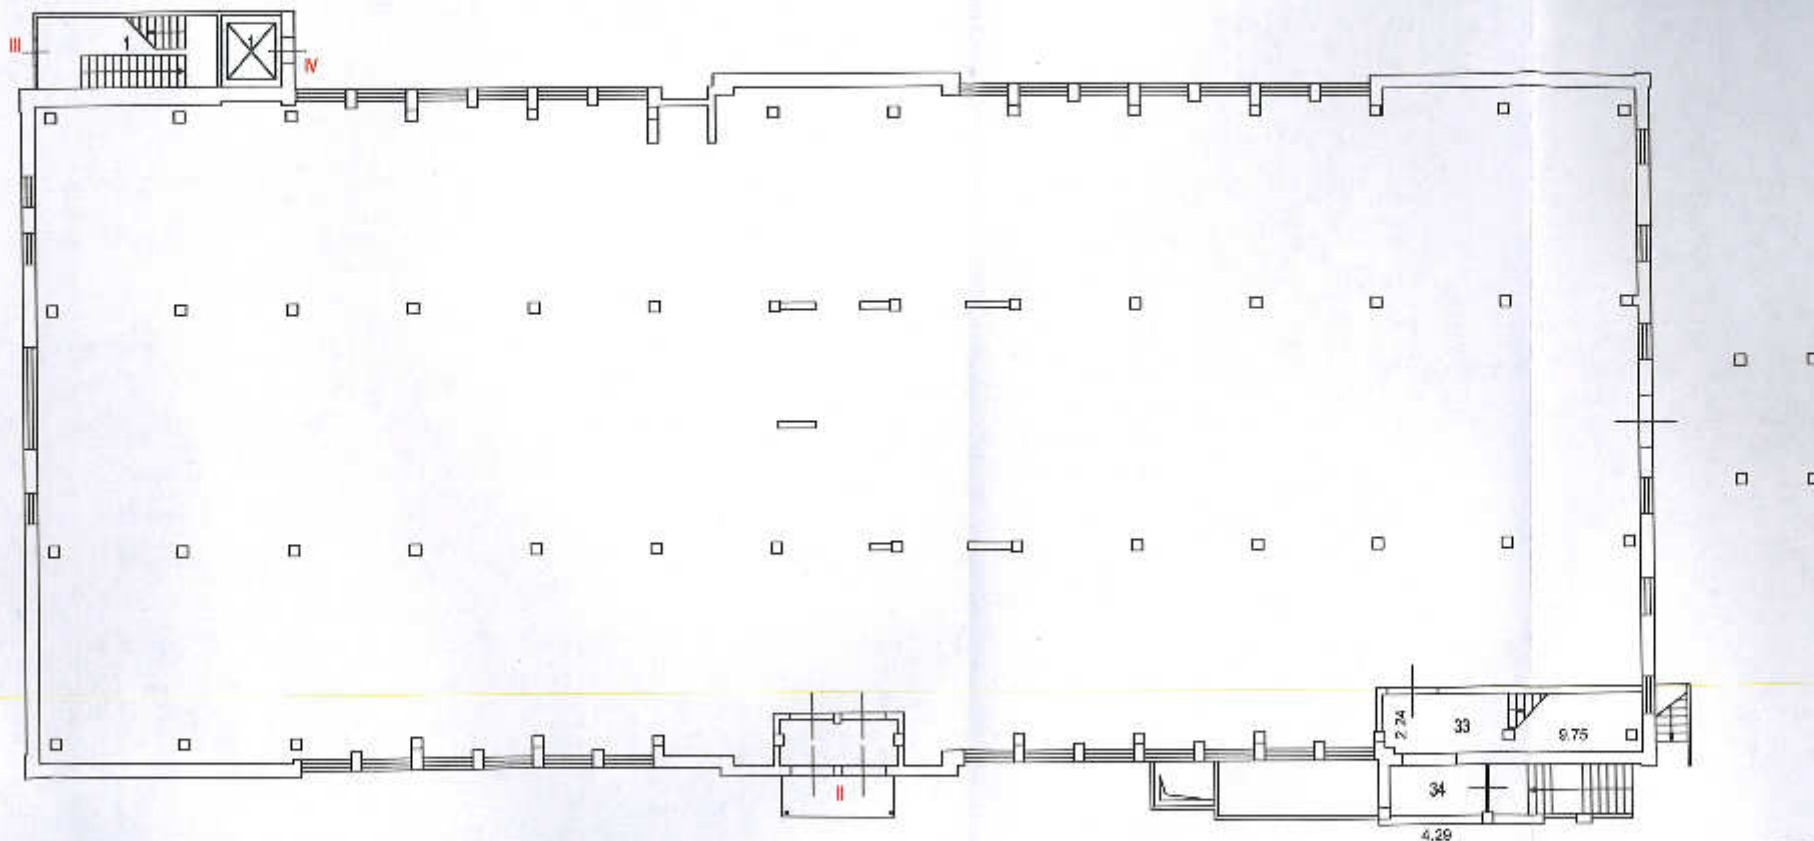

7 **Самозанятое
территориальное бюро
технической инвентаризации
города Москвы**


Поэтажный план составлен по состоянию на
" 18 " 10 2008 г.
П/план снял Матвеева Д.С.
Проверил Магиланко Т.Л.
" 5 " 02 2016 г.

ПОЭТАЖНЫЙ ПЛАН

по адресу: Мира проспект
корпус № 1, строение (сооружение) № 1
 дом № 122
инвентарный №
 корпус: 1 строение (сооружение): -
инвентарный №
 этаж № 3216 СВАО г. Москва

2126323\ 2 этаж

Адрес: Мира пр., д.122 кор.1

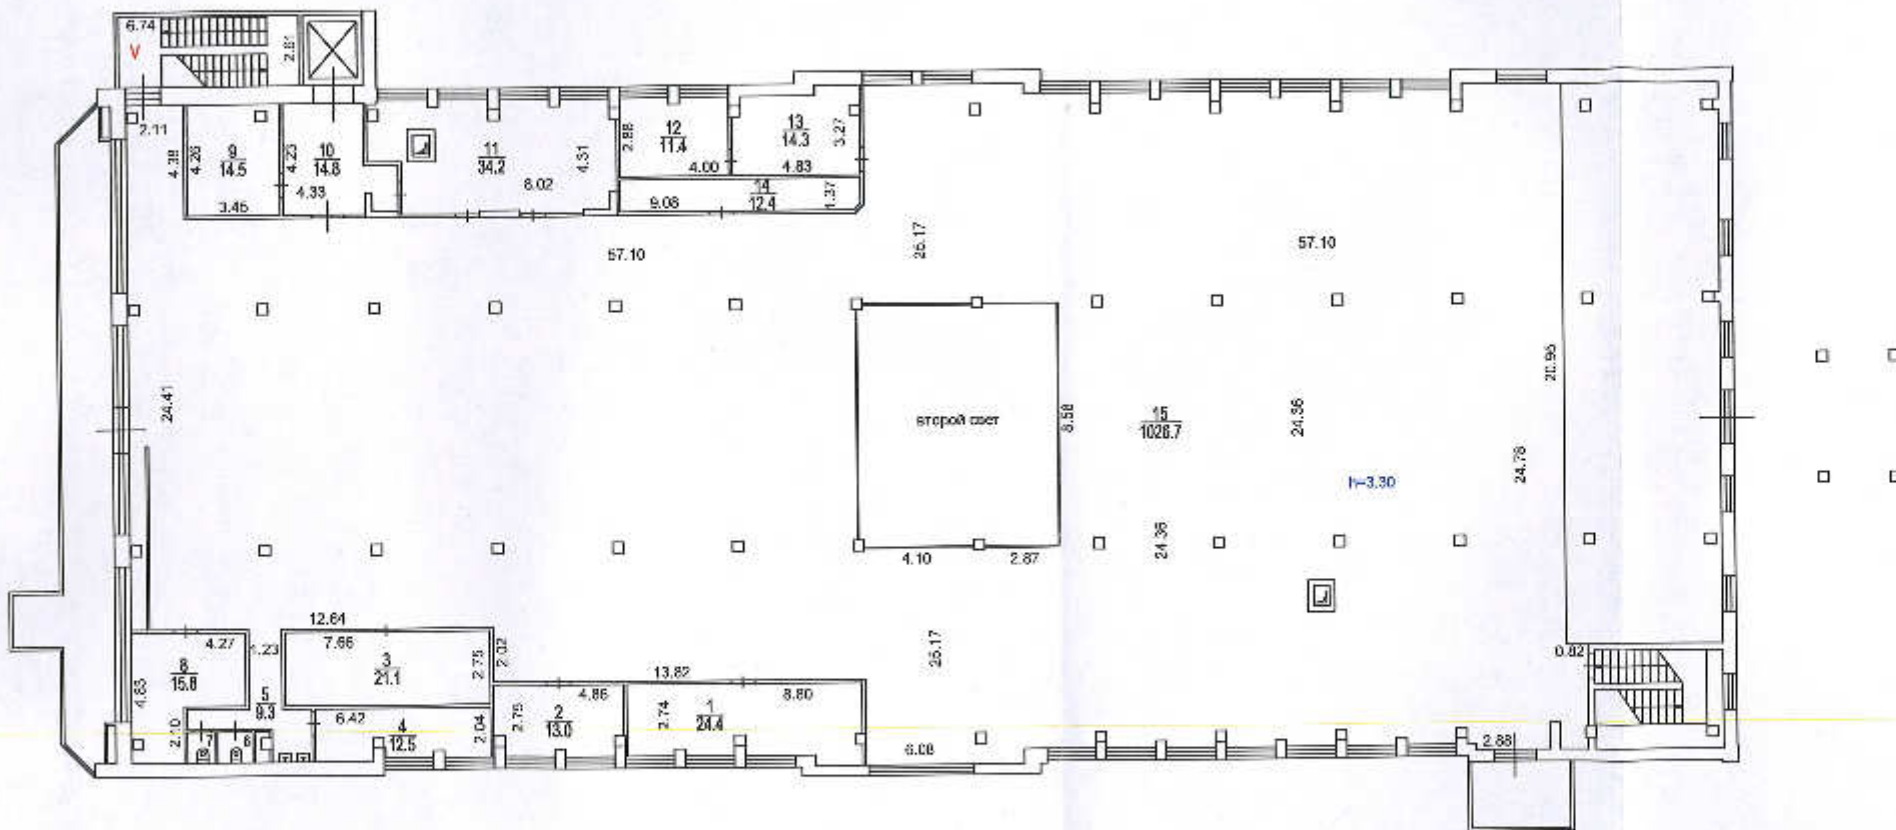

7 Савеловское
 территориальное бюро
 технической инвентаризации
 города Москвы

Поэтажный план составлен по состоянию на
 " 14 " 05 2014 г.
 План снял Матвеева Д.С.
 Проверил Матвеева Т.Д.
 " 5 " 02 2016 г.

Масштаб 1:200