

ПЛАНЫ И ЭКСПЛИКАЦИЯ ПОМЕЩЕНИЙ
приложение к кадастровому паспорту

здания

(вид объекта недвижимого имущества: здания, сооружения, помещения)

Дата 21 июля 2011 г.

Инвентарный номер (ранее присвоенный учетный номер) 45:268:004:000014410

Описание объекта недвижимого имущества

Наименование здание

Адрес (местоположение):

Субъект Российской Федерации	город Москва	
Район	Западный административный округ	
Муниципальное образование	тип	внутригородская территория города федерального значения
	наименование	Филевский парк
Населенный пункт	тип	город
	наименование	Москва
Улица (проспект, переулок и т.д.)	тип	улица
	наименование	Большая Филевская
Номер дома	3	
Номер корпуса	-	
Номер строения	-	
Литера	-	
Иное описание местоположения	-	

ФГУП «Ростехинвентаризация – Федеральное БТИ» (свидетельство об аккредитации на осуществление технического учета и технической инвентаризации объектов капитального строительства на территории города Москвы от 21.10.2007 № 000410)


(наименование органа или организации)

Начальник
производственного управления
(полное наименование должности)



В. М. Слободчиков
(инициалы, фамилия)



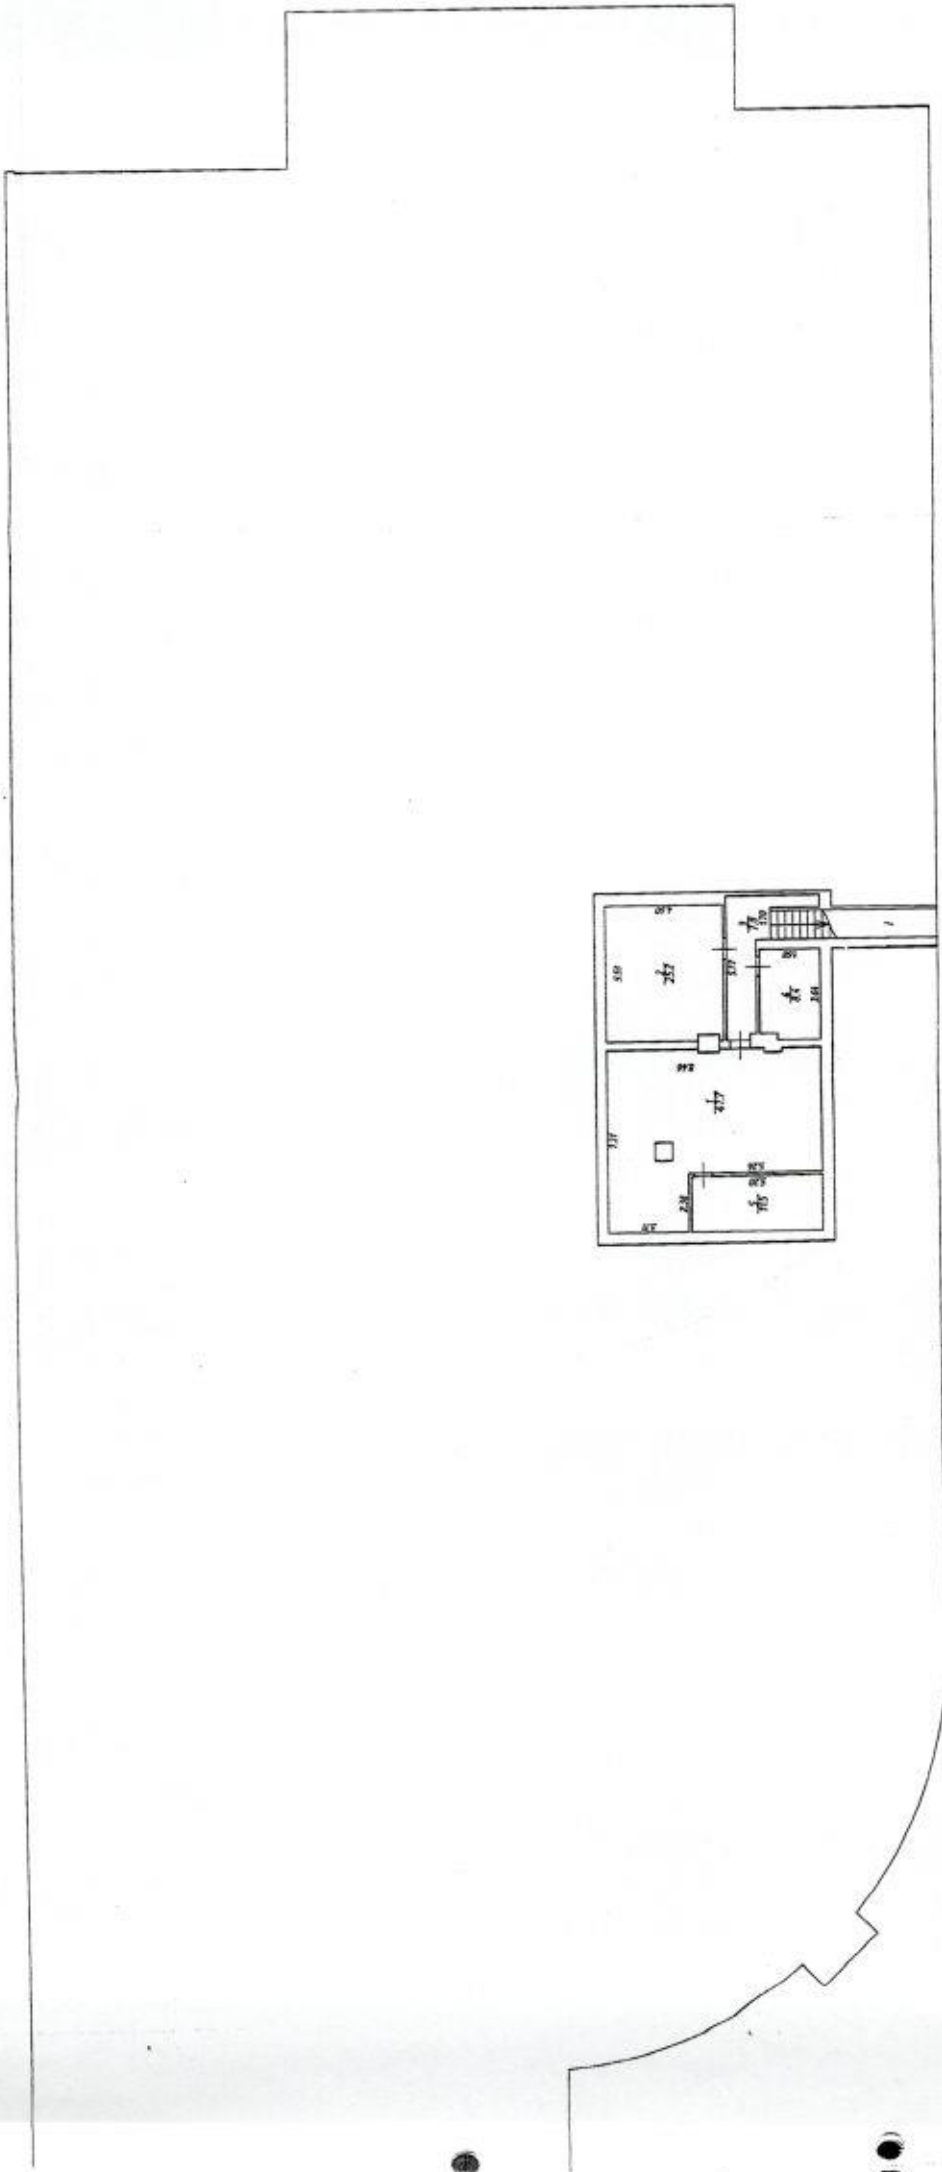


СММ
лоббей

Период	ИУЭТ "Эксплуатация - Федерация БМ"		РФ
Лист 1	Поэтажный план		Магистраль 1200
Листов 3			
Дата	Исполнитель	Фамилия И.О.	Подпись
21.07.2011	Выполнил	Шереметьев В.Ф.	<i>[Signature]</i>
21.07.2011	Проверил	Олежнев В.В.	<i>[Signature]</i>



[Handwritten signature]

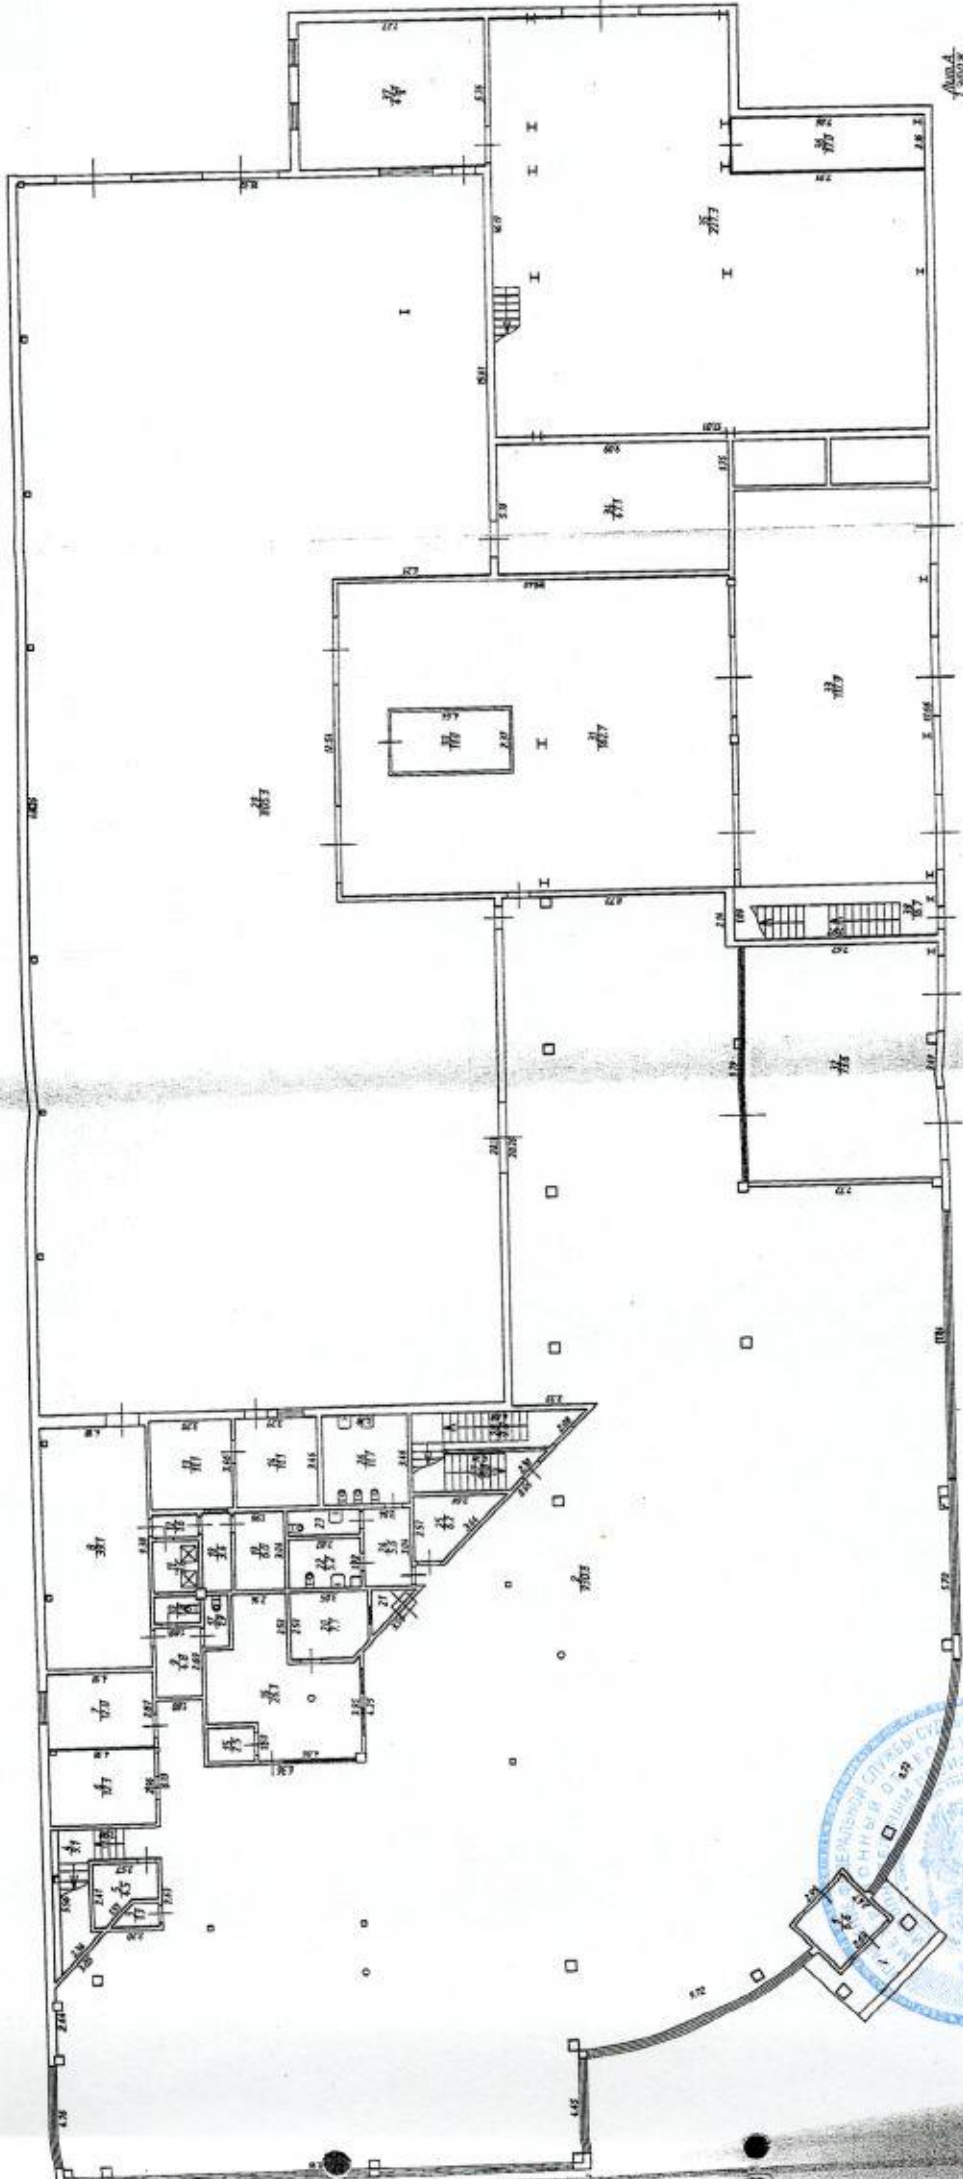


Лист 4
из 4

Регистр	№517 Технологическое - Фабрика БИ	№9
Лист 2	Полный план	Масштаб 1:200
Лист 3		
Датум	Исполнитель	Фамилия И.О.
21.07.2011	Выполнил	Шифченко Б.Ф.
21.07.2011	Проверил	Олейников В.В.



[Handwritten signature]

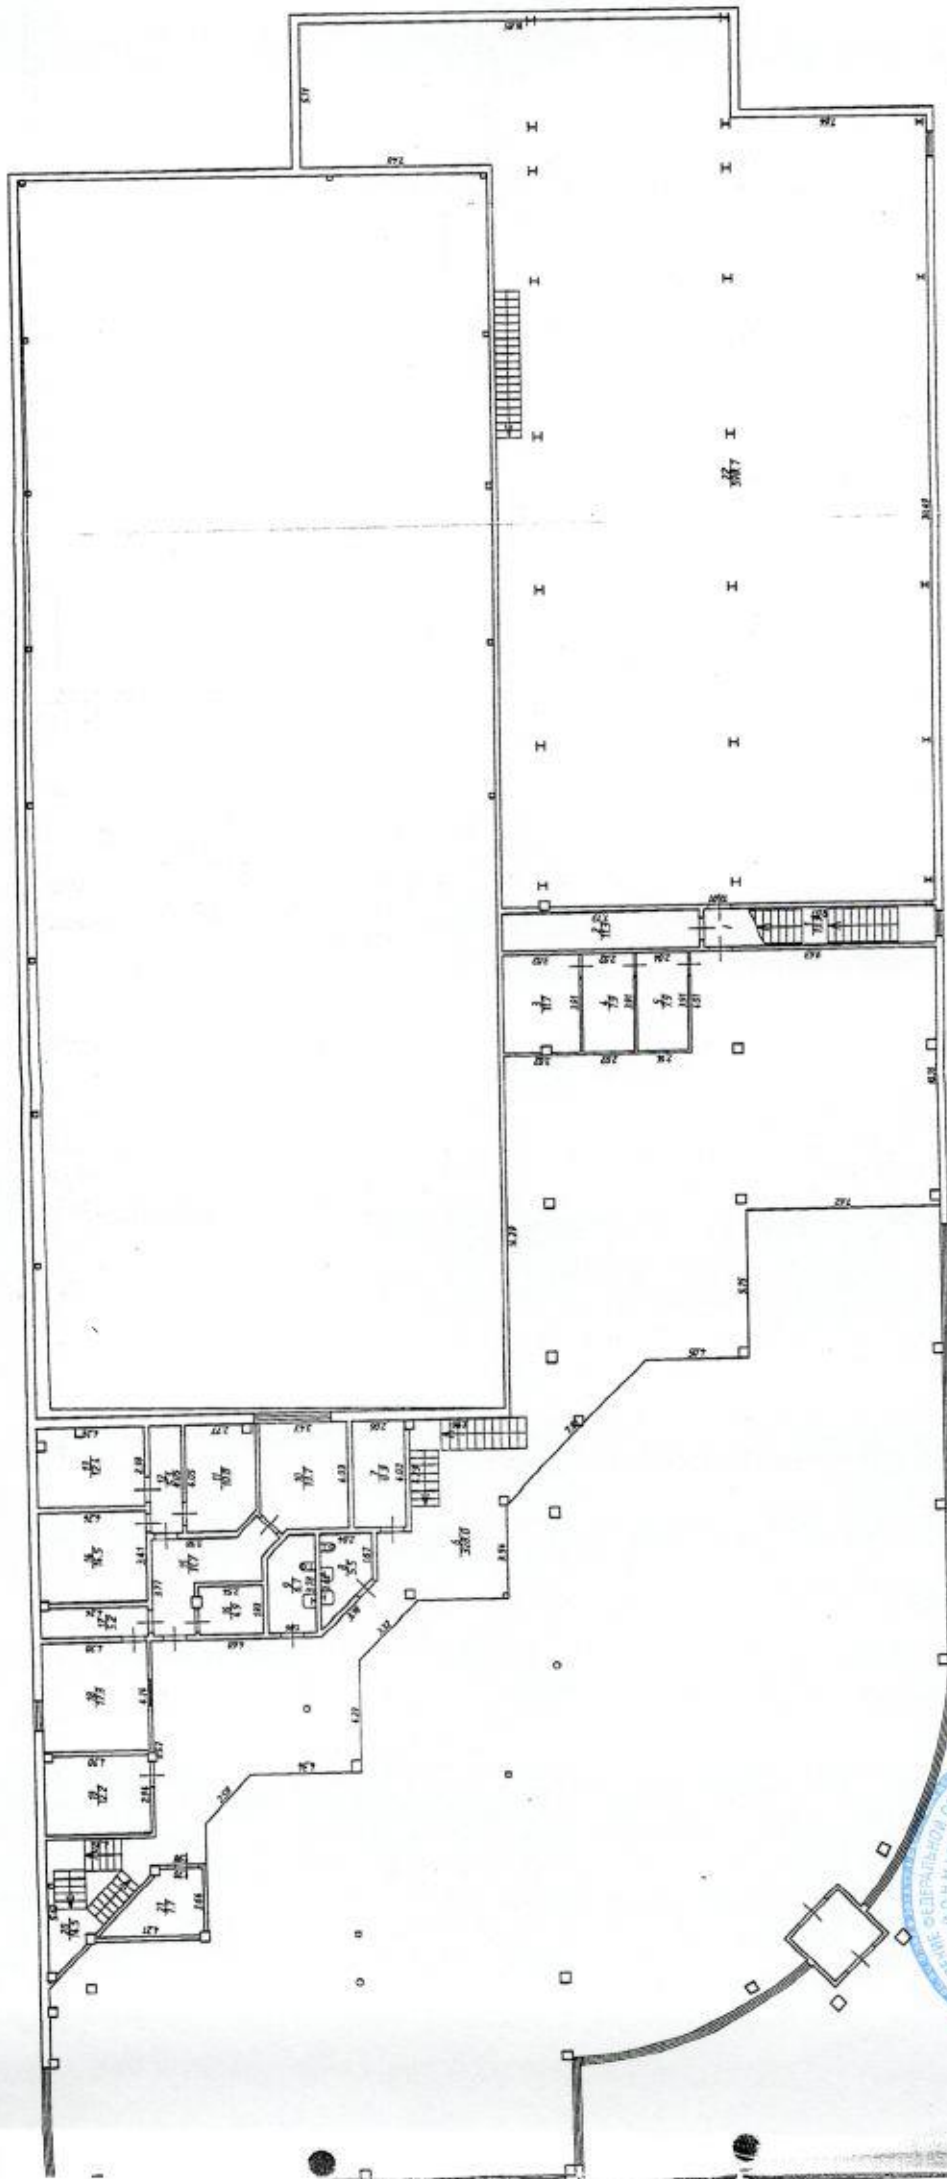


Лист 4
2/2011

Рисунки	№101 Проектная документация - Федеральное БПР	РФ
Лист 3	Планировочный план	Москва 1200
Листов 1	Исполнитель	Рудков
Дата	Выполнен	Филиппов А.О.
21.07.2011	Проверен	Шефченко В.Ф.
21.07.2011	Проектировщик	Сосновский В.В.



Экспликация к поэтажным планам здания

Литера по плану	Этаж	Номер помещения	Номер комнаты	Назначение частей помещения	Формула подсчета частей помещения	Площади			Высота помещений	Примечание
						общая	основная	вспомогательная		
1	2	3	4	5	6	7	8	9	10	11
лит. А	подвал	I	1	подсобное		47,7		47,7	2,52	
			2	подсобное		25,2		25,2		
			3	коридор		7,8		7,8		
			4	подсобное		8,4		8,4		
			5	подсобное		11,5		11,5		
				Всего по подвалу:		100,6	100,6			
	I	I	1	тамбур		6,6		6,6	2,50	
			2	зал		930,8	930,8			
			3	подсобное		1,3		1,3		
			4	лестн.клетка		9,1		9,1		
			5	подсобное		4,5		4,5		
			6	офис		12,3	12,3			
			7	офис		12,0	12,0			
			8	раздевалка		39,1		39,1		
			9	коридор		4,8		4,8		
			10	туалет		1,8		1,8		
			11	душевая		3,6		3,6		
			12	коридор		1,6		1,6		
			13	офис		11,1	11,1			
			14	офис		11,1	11,1			
			15	подсобное		2,5		2,5		
			16	офис		26,1	26,1			
			17	туалет		1,9		1,9		
			18	прачечная		3,4		3,4		
			19	прачечная		6,0		6,0		
			20	офис		7,7	7,7			
			21	подсобное		1,6		1,6		
			22	сан.узел		5,2		5,2		
			23	сан.узел		2,7		2,7		
			24	коридор		5,6		5,6		
			25	подсобное		6,2		6,2		
			26	сан.узел		11,7		11,7		
			27	лестн.клетка		6,8		6,8		
			28	лестн.клетка		9,0		9,0		
			29	цех		805,3	805,3			
			30	подсобное		11,0		11,0		
			31	цех		162,7	162,7			
			32	зал		73,6	73,6			
			33	цех		117,9	117,9			
			34	агрегатный участок		47,1	47,1			
			35	склад		227,3		227,3		
			36	подсобное		17,0		17,0		
			37	подсобное		41,9		41,9		
			38	лестн.клетка		16,7		16,7		
				Всего по I этажу:		2666,6	2217,7	448,9		

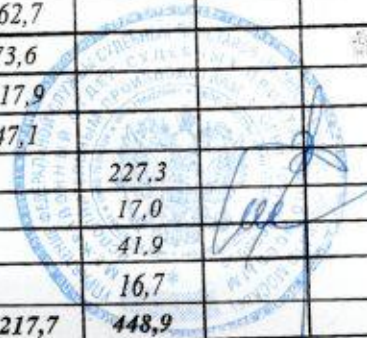

Экспликация к поэтажным планам здания

Литера по плану	Этаж	Номер помещения	Номер комнаты	Назначение частей помещения	Формула подсчета частей помещения	Площади			Высота помещений	Примечание
						общая	основная	вспомогательная		
	2	I	1	лестн.клетка		13,3		13,3	2,60	
			2	подсобное		11,3		11,3		
			3	подсобное		11,7		11,7		
			4	подсобное		7,9		7,9		
			5	подсобное		7,9		7,9		
			6	галерея		328,0	328,0			
			7	подсобное		8,3		8,3		
			8	сан.узел		5,5		5,5		
			9	сан.узел		6,7		6,7		
			10	офис		13,7	13,7			
			11	офис		10,8		10,8		
			12	коридор		5,1		5,1		
			13	офис		12,4	12,4			
			14	венткамера		14,5		14,5		
			15	коридор		11,7		11,7		
			16	серверная		4,9		4,9		
			17	коридор		5,2		5,2		
			18	офис		17,8	17,8			
			19	офис		12,2	12,2			
			20	лестн.клетка		14,5		14,5		
			21	офис		7,7	7,7			
			22	склад		598,7		598,7		
				Всего по 2 этажу:		1129,8	391,8	738,0		
				Итого по зданию:		3897,0	2609,5	1287,5		

