


ПОСТАЖНЫЙ ТЛДН

с/р. № — Домовладения № 7
на кор. —
по — Зубову нел.
— с/р АД гор. Москва

**ДЕЙСТВИТЕЛЬНО
В ТЕЧЕНИЕ 1 ГОДА**

1 Стаж

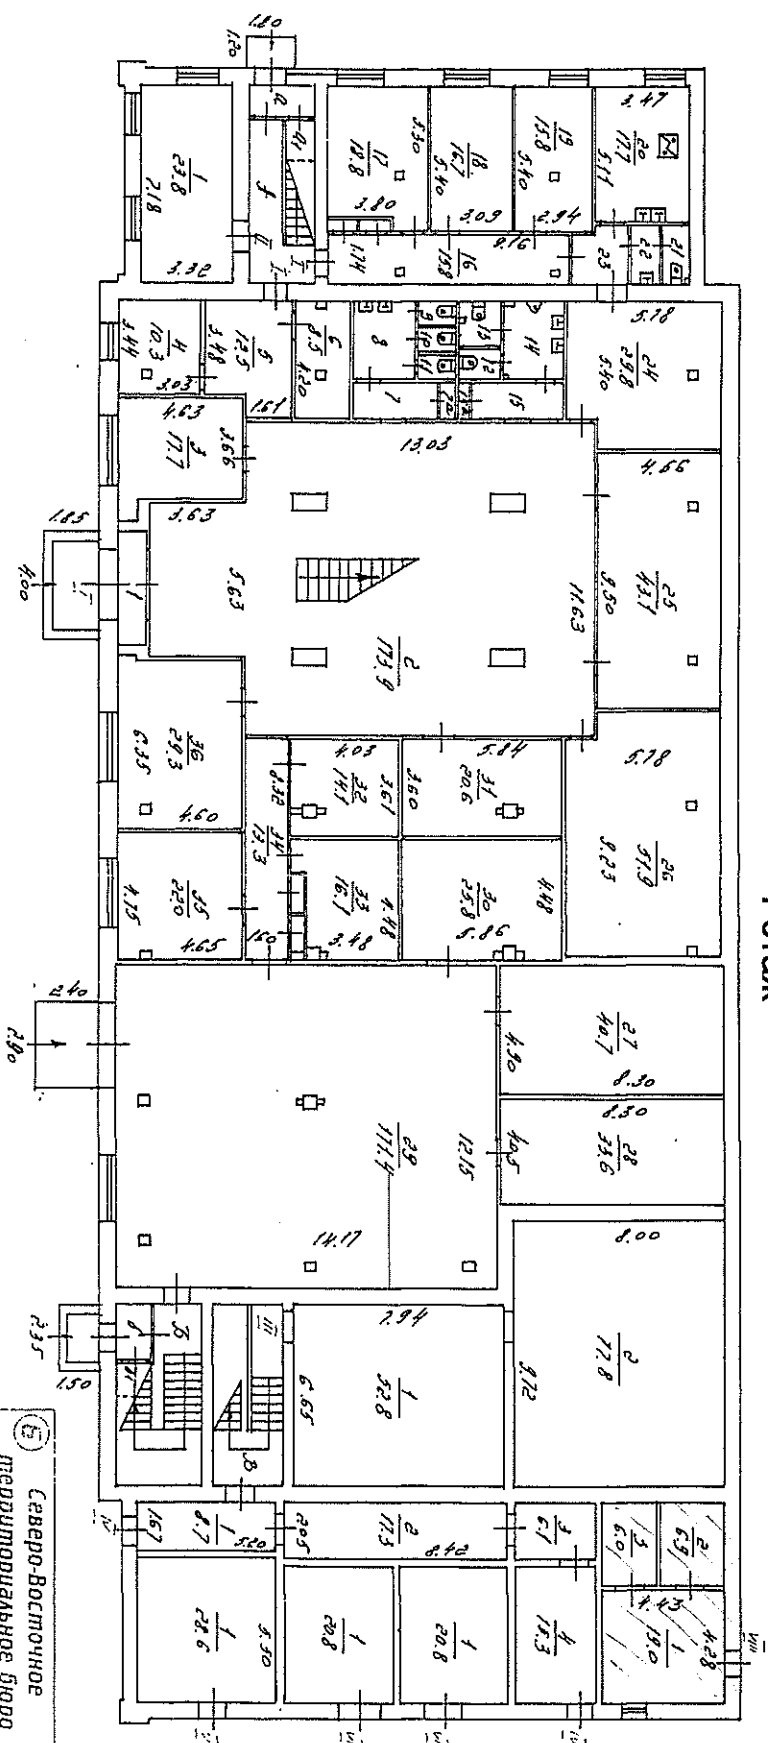


Северо-Восточное
территориальное бюро
технической инвентаризации
города Москвы

Maculae 1:200

ДЕЙСТВИТЕЛЬНО
В ТЕЧЕНИЕ 1 ГОДА

2 ЭТАЖ

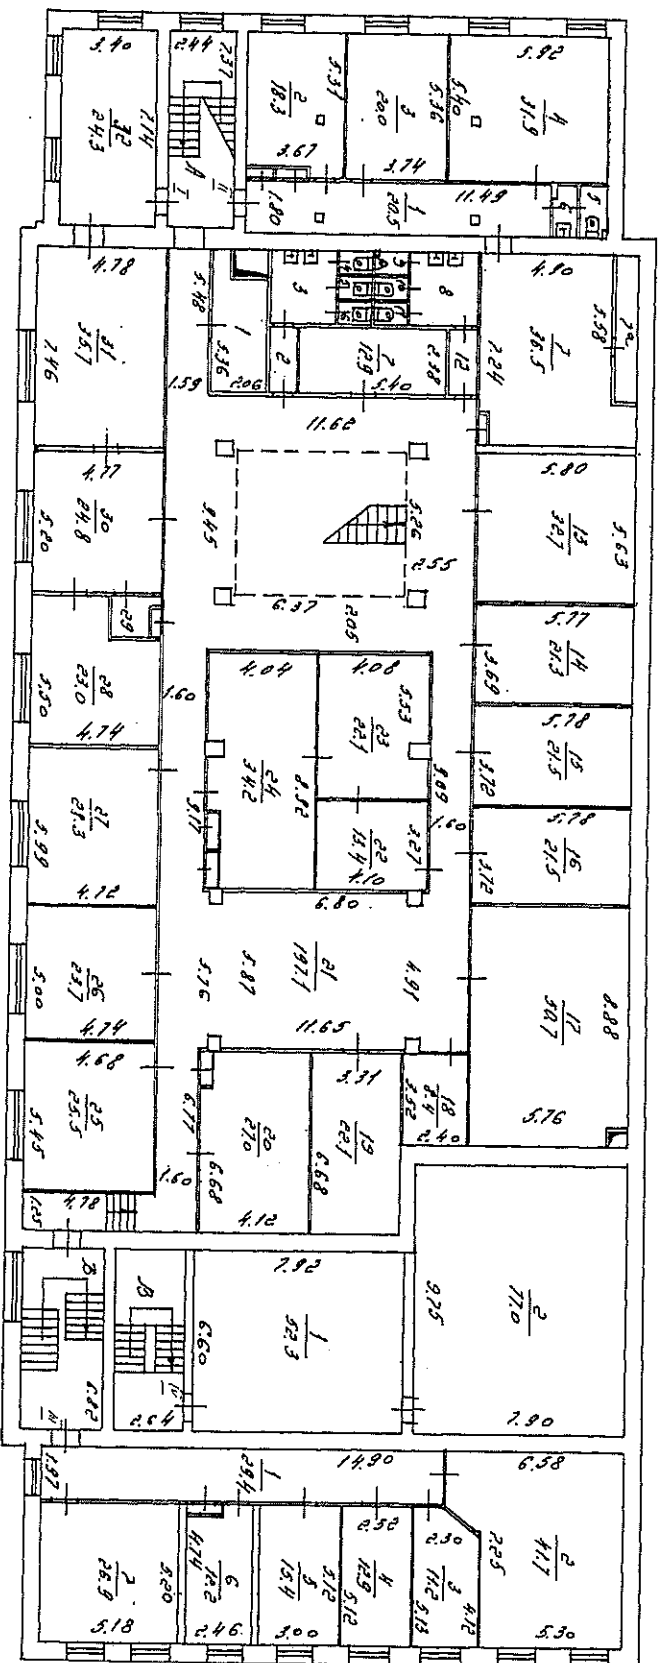

Северо-Восточное
территориальное бюро
технической инвентаризации
города Москвы

Полный план составлен по состоянию на

01. февраля 200 г.

Проект сдан

Проверка

10. мая 2006 г.