

№ 1 XXXV 11

Филиал федерального государственного бюджетного учреждения "Федеральная кадастровая палата
Федеральной службы государственной регистрации, кадастра и картографии" по Москве
(полное наименование органа кадастрового учета)

КП.1


КАДАСТРОВЫЙ ПАСПОРТ
помещения
(выписка из государственного кадастра недвижимости)

Лист №	1	Всего листов:	2
--------	---	---------------	---

"27" октября 2015 г. № 77/501/15-1186961	
Кадастровый номер:	77:16:0010105:8856
Номер кадастрового квартала:	77:16:0010105
Предыдущие номера:	—
Дата внесения номера в государственный кадастр недвижимости:	16.07.2015

Описание помещения:

1	Кадастровый номер здания (сооружения), в котором расположено помещение:	77:16:0010105:8532
2	Этаж (этажи), на котором (которых) расположено помещение:	Этаж № 1
3	Площадь помещения:	269,2
4	Адрес (описание местоположения):	111674 Москва, ул Рождественская, д 31
5	Назначение:	Нежилое (жилое, нежилое)
6	Вид жилого помещения:	(комната, квартира)
7	Кадастровый номер квартиры, в которой расположена комната:	—
8	Кадастровая стоимость (руб.):	1324283,64
9	Сведения о правах: —	
10	Особые отметки: этаж 1: 1	
11	Сведения о включении в реестр объектов культурного наследия: —	
12	Сведения о кадастровых инженерах: Сидорова Валентина Алексеевна, 77-13-362, 21.05.2015 г., Сидорова Валентина Алексеевна, 77-13-362, 08.10.2015 г.	
13	Дополнительные сведения:	
	13.1	Кадастровые номера объектов недвижимости, образованных с объектом недвижимости —
	13.2	Кадастровые номера объектов недвижимости, образованных из объекта недвижимости —
13.3	Кадастровые номера объектов, подлежащих снятию с кадастрового учета —	
14	Характер сведений государственного кадастра недвижимости (статус записи о помещении): Сведения об объекте недвижимости имеют статус учтенные	

инженер		Г. И. Шинина
(полное наименование должности)		(подпись)


М.П.

КАДАСТРОВЫЙ ПАСПОРТ
помещения
(выписка из государственного кадастра недвижимости)

Лист №	2	Всего листов:	2
--------	---	---------------	---

"27" октября 2015 г. № 77/501/15-1186961	
Кадастровый номер:	77:16:0010105:8856

План расположения помещения на этаже Этаж № 1:

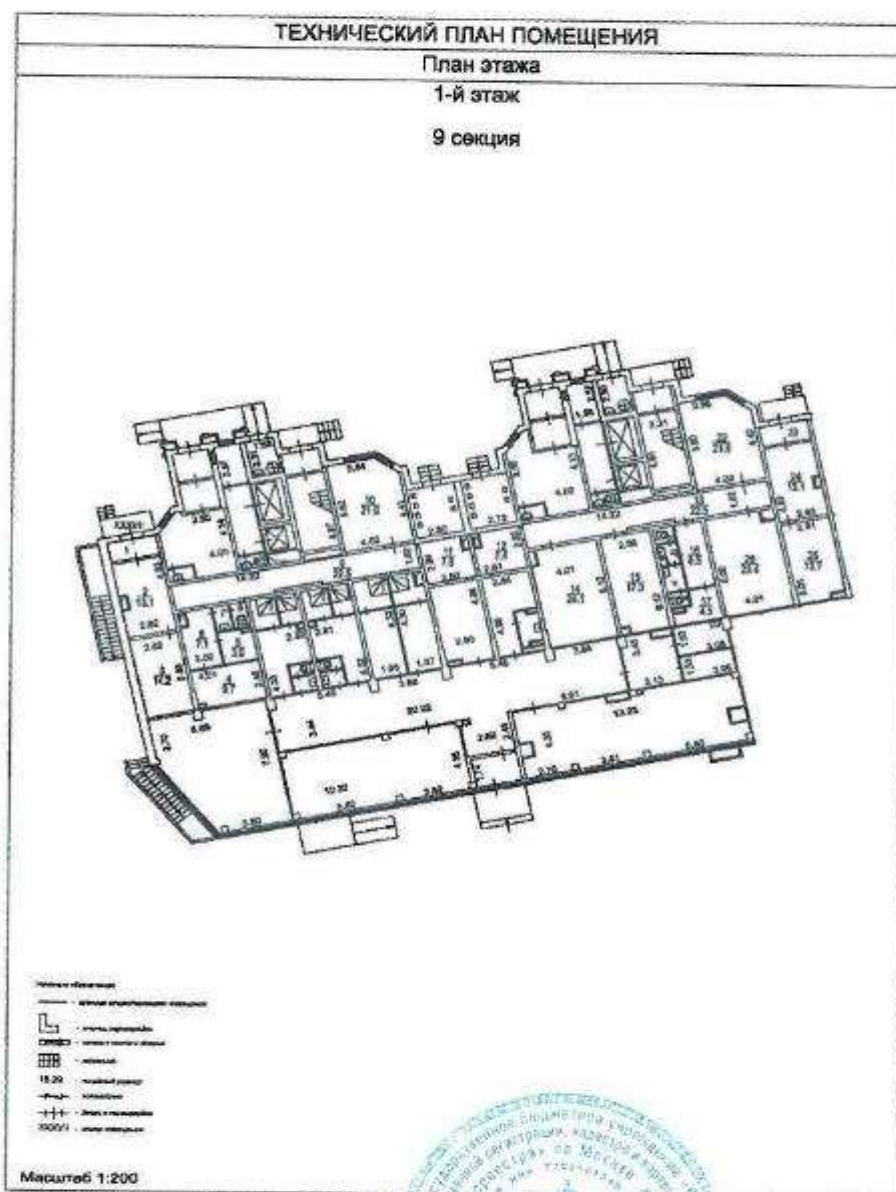

Масштаб 1: 452

инженер		Г. И. Шинина
(полное наименование должности)	(подпись)	(инициалы, фамилия)

М.П.