


ПОСТАЖНЫЙ ПЛАН

по адресу: ул. Покровка
домовладение ул. (просп., бульвар и т.д.)
Домовл. (вл.) _____ Дом 43
этажное подполье _____
корпус _____ строение (сооружение) 6
этажное подполье _____
квартила № 300/16 ЦАО г. Москва

ПОДВАЛ

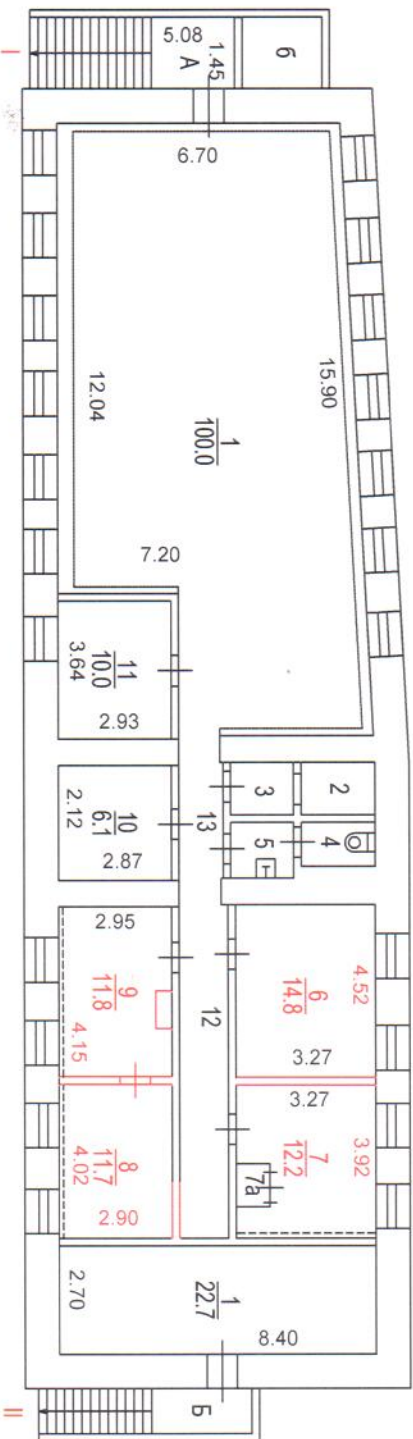

2
Субординированное
территориальное бюро
технической инвентаризации
города Москвы

Разрешение на произведе-
ние работ по переустройству
и перепланировке
В кварт. № 1
Территориальному бюро
технической инвентариза-
ции не предъявлено
" 16 " 04 1996 г.
Исполнитель подпись _____
Проверил подпись _____

Постажный план составлен по состоянию на
" 16 " 04 1996 г.
П/план снял Жукова Т.И.
Проверил Курочкина Е.В.
" 20 " 04 2015 г.

Масштаб 1:200

ПОЭТАЖНЫЙ ПЛАН

НА ЧАСТЬ 1 этаж КВАР. № _____
ПОМЕЩ. _____
КОРП. (СТР.) № _____ (6) ДОМ № 43
ПО (УЛ./ПЕР.) ул. Покровка
Центральный административный округ г. МОСКВЫ

h = 3.05 м

1 й этаж



2 Бауманское
территориальное бюро
технической инвентаризации
города Москвы

44 10 300910

Руководитель производственной группы Лагутина Н.Б.

Масштаб 1: 200

Поэтажный план составлен по состоянию на
10 ноября 1977 г.

Исполнитель Колядина А. А. *А.А. Колядина*

Проверил Лагутина Н. Б. *Н.Б. Лагутина*

25 июня 2014 г.

ПОЭТАЖНЫЙ ПЛАН

НА ЧАСТЬ 2 этаж КВАР. № _____
ПОМЕЩ. _____
КОРП. (СТР.) № _____ (6) ДОМ № 43
ПО (УЛ./ПЕР.) ул. Покровка
Центральный административный округ г. МОСКВЫ

h = 3.21 м

2 й этаж



2 Бауманское
территориальное бюро
технической инвентаризации
города Москвы

44 10 300910

Руководитель производственной группы Лагутина Н.Б.

Масштаб 1: 200

Поэтажный план составлен по состоянию на
10 ноября 1977 г.
Исполнитель Колядина А. А.
Проверил Лагутина Н. Б.
25 июня 2014 г.

ПОЭТАЖНЫЙ ПЛАН

НА ЧАСТЬ _____ 3 этаж _____ КВАР. № _____
ПОМЕЩ. _____
КОРП. (СТР.) № _____ (6) ДОМ № 43
ПО (УЛ./ПЕР.) ул. Покровка
_____ Центральный административный округ _____ г. МОСКВЫ

h = 3.28 м

3 й этаж



2 Бауманское
территориальное бюро
технической инвентаризации
города Москвы

44 10 300910

Руководитель производственной группы Лагутина Н.Б.

Масштаб 1: 200

Поэтажный план составлен по состоянию на
_____ 10 ноября 1985 г. _____
Исполнитель Колядина А. А. _____
Проверил Лагутина Н. Б. _____
_____ 25 июня 2014 г. _____

ПОЭТАЖНЫЙ ПЛАН

НА ЧАСТЬ 4 этаж КВАР. № 11
ПОМЕЩ.
КОРП. (СТР.) № (6) ДОМ № 43
ПО (УЛ./ПЕР.) ул. Покровка
Центральный административный округ г. МОСКВЫ

h = 3.21 м

4 И этаж



2 Бауманское
территориальное бюро
технической инвентаризации
города Москвы

44 10 300910

Руководитель производственной группы Лагутина Н.Б.

Масштаб 1: 200

Поэтажный план составлен по состоянию на
10 ноября 1977 г.

Исполнитель Колядина А. А. *А.А. Колядина*

Проверил Лагутина Н. Б. *Н.Б. Лагутина*

25 июня 2014 г. *Лагутина*