

Филиал федерального государственного бюджетного учреждения "Федеральная кадастровая палата Федеральной службы государственной регистрации, кадастра и картографии" по Москве

(полное наименование органа кадастрового учета)

КП.1

КАДАСТРОВЫЙ ПАСПОРТ
помещения
(выписка из государственного кадастра недвижимости)

Лист №	1	Всего листов:	1
--------	---	---------------	---

« 30 » июня 2015 г. № 77/501/15-723849	
Кадастровый номер:	77:02:0023005:3523
Номер кадастрового квартала:	77:02:0023011
Предыдущие номера:	37173, 3221/1
Дата внесения номера в государственный кадастр недвижимости:	17.02.2014

Описание помещения:

1	Кадастровый номер здания (сооружения), в котором расположено помещение:	77:02:0023011:1002
2	Этаж (этажи), на котором (которых) расположено помещение:	Этаж № 1
3	Площадь помещения:	367,0
4	Адрес (описание местоположения):	г Москва, ул Павла Корчагина, д 2/1
5	Назначение:	Нежилое помещение (жилое, нежилое)
6	Вид жилого помещения:	_____ (комната, квартира)
7	Кадастровый номер квартиры, в которой расположена комната:	_____
8	Кадастровая стоимость (руб.):	18131568,94
9	Сведения о правах:	Собственность, рег.номер 77-01/02-149/2002-1637 от 27.04.2002 г., правообладатель: город Москва
10	Особые отметки:	_____
11	Сведения о включении в реестр объектов культурного наследия:	_____
12	Сведения о кадастровых инженерах:	_____
13	Дополнительные сведения:	
13.1	Кадастровые номера объектов недвижимости, образованных с объектом недвижимости:	_____
13.2	Кадастровые номера объектов недвижимости, образованных из объекта недвижимости:	_____
13.3	Кадастровые номера объектов, подлежащих снятию с кадастрового учета:	_____
14	Характер сведений государственного кадастра недвижимости (статус записи о помещении): Сведения об объекте недвижимости имеют статус ранее учтенные	

ЭКСПЛИКАЦИЯ

По адресу: ул. Павла Корчагина, 2/1

стр. 1

Помещение N IV Тип: Бытового обслуживания
 Последнее обследование 19.07.2006
 Распоряжение Мосжилинспекции
 от 18.04.2006 N А 032515-06

ф.25


Этаж	NN комн.	Характеристики комнат и помещений	Общая площадь			Площадь помещений вспомогат. использ. (с коэф.)			Вы- со- та	
			всего	в т.ч.		лодж.	в т.ч.			
				основ.	вспом.		балк.	проч.		
1	1	зал торговый	53,9	53,9				быт.обс	270	
	1а	офис	16,9	16,9				быт.обс		
	1б	тамбур	2,2		2,2			быт.обс		
	2	примерочная	4,7	4,7				быт.обс		
	6	коридор	3,3		3,3			быт.обс		
	7	офис	38,8	38,8				быт.обс		
	8	ассистентская	13,1	13,1				быт.обс		
	9	комн.приема лиц	18,1	18,1				быт.обс		
	10	коридор	10,9		10,9			быт.обс		
	11	умывальная	2,7		2,7			быт.обс		
	12	уборная	1,4		1,4			быт.обс		
	13	уборная	1,2		1,2			быт.обс		
	14	склад	76,0	76,0				быт.обс		
	16	склад	17,9	17,9				быт.обс		
	17	ателье	60,3	60,3				быт.обс		
	18	коридор	11,2		11,2			быт.обс		
	19	офис	20,7	20,7				быт.обс		
	20	офис	13,7	13,7				быт.обс		
Итого			367,0	334,1	32,9					
---Нежилые помещения всего			367,0	334,1	32,9					
в т.ч. Бытов.обслужив.			367,0	334,1	32,9					

Экспликация на 1 странице

11.07.2011 г.

Исполнитель

Клюева Т.М.

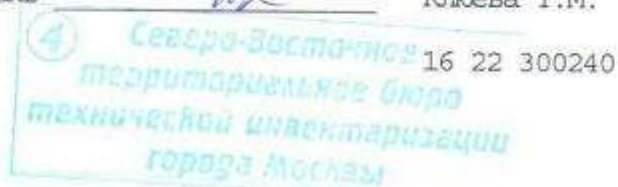


02 22 11 0027096

ПОЭТАЖНЫЙ ПЛАН

по адресу: ул. Павла Корчагина
домовлад. (вл.) _____ ДОМ _____ 2/1
корпус _____ строение (сооружение) _____
на часть 1 этажа помещ. (квартира) IV
квартал № 3221 СВАО г. Москва

1 ЭТАЖ

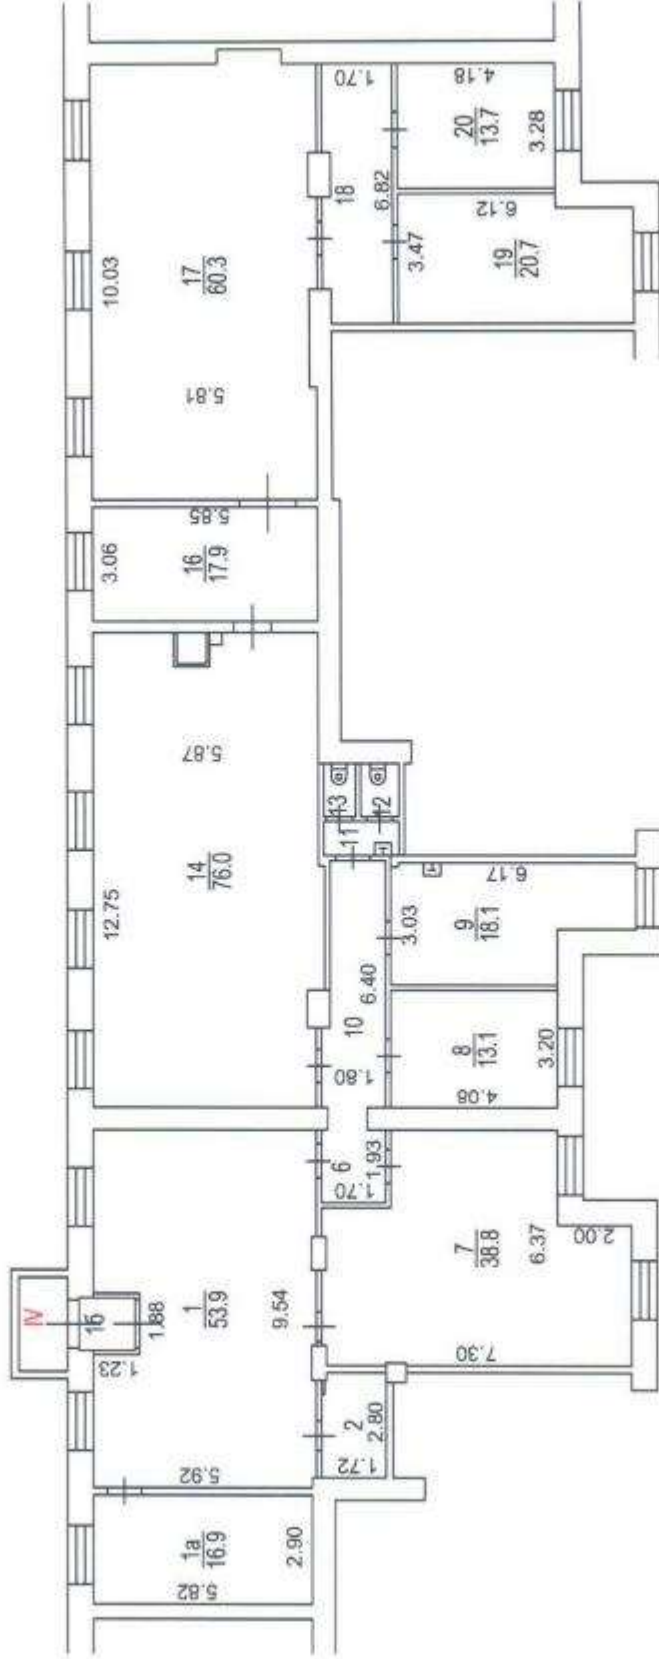

Поэтажный план составлен по состоянию на

№ 19 " 07 2006 г.

П/план снял Ключева Т.М.

Проверил Хлудова Н.В.

№ 11 " 07 2011 г.

Салонное бюро
инженерно-технической централизации
Курорт Москвы

Масштаб 1:200

СПРАВКА БТИ О СОСТОЯНИИ ЗДАНИЯ

Дата заполнения	11.07.11	ОБЪЕКТ	нежилое помещение		
Паспорт ГорБТИ №		3221/1			
Адрес	Город	Москва			
	Округ	Северо-Восточный	Квартал № 3221		
Наименование (ул., пл., пер, просп., туп., бульв. и т.п.)		ул. Павла Корчагина			
Дом	2/1	Корпус	-	Строение	-
Помещ. №	IV				
Примечание					

СОСТОЯНИЕ ОБЪЕКТА

Общий процент износа %	34	на	2000	Год постройки	1956
Материал стен здания	кирпичный				
Тип здания	жилое				
Тип помещения	бытового обслуживания				
Расположение помещения	Встроенное	-			
Степень технического обустройства	водопровод, канализация, горячая вода отопление центральное от тэц, электричество				
Высота потолков	h=2,70				

Бюро технической инвентаризации Северо-Восточное ТБТИ

Начальник

Л.С. Яроцук

"11" июля 2011 г.



М.П.

Исполнитель Ключева Т.М.

16 22 300240



02 22 11 0027094

ТЕРРИТОРИАЛЬНОЕ БТИ Северо-Восточное ТВТИ

ВЫПИСКА ИЗ ТЕХНИЧЕСКОГО ПАСПОРТА НА ЗДАНИЕ (СТРОЕНИЕ)

N дела 3221/1 Литер -
по состоянию на 8.06.2007 г.

Информация по зданию (строению)

жилое

Кадастровый номер	-		
Предыдущий кадастровый номер	-		
Учетный номер объекта	00011091		
Адрес	Город	Москва	
Наименование (ул., пл., пер, просп., туп., бульв. и т.п.)	ул. Павла Корчагина		
Дом	2/1	Корп.	-
		Строение	-
Функциональное назначение	жилое		
Общая площадь всего (кв.м.)	13167,6	Количество квартир	156
кроме того площади (кв.м.): в т.ч.	1973,6	Материал стен	кирпичный
лестничных клеток	1214,9	Год постройки	1956
технического подполья технического этажа	-	Этажность (без учета подземных этажей)	8
вент. камер	-	Подземных этажей	1
других помещений	758,7	Инвентаризационная стоимость (тыс.руб.)	3315,7
Площадь застройки (кв.м.)	2332	Памятник архитектуры	нет
Жилая площадь (кв.м.) жилых помещений	6676,2	Нежилая площадь (кв.м.) в т.ч. жилая площадь в нежил. помещ. (кв.м.)	2693,7 -



Описание объекта права: помещения

Кадастровый номер N -

Наименование правообладателя (ФИО для физического лица)	город Москва		
Здание/строение	здание		
Тип помещения: встроенно-пристроенное	Встроенное		
пристроенное	-		
Общая площадь, всего (кв.м.)	367,0	Нежилая площадь (кв.м.) в т.ч.	367,0
Жилая площадь (кв.м.) жилых помещений	-	Жилая площадь (кв.м.) в нежилых помещениях	-

Характеристики объекта приведены в экспликации к поэтажному плану

Начальник

Л.С.Яроцук

11.07.2011

Подпись



Исполнитель

Клюева Т.М.

11.07.2011

Подпись

М.П.