

ПОЭТАЖНЫЙ ПЛАН


по адресу: ул. Солянка
пятиэтажный ул. (дворовый, дачный, гараж)

домовл. (вл.) дом 1/2
улицы, двора, гаража

корпус строение (сооружение) 1
улицы, двора, гаража

квартал № 129/4 ЦАО г. Москвы

Антресоль подвала

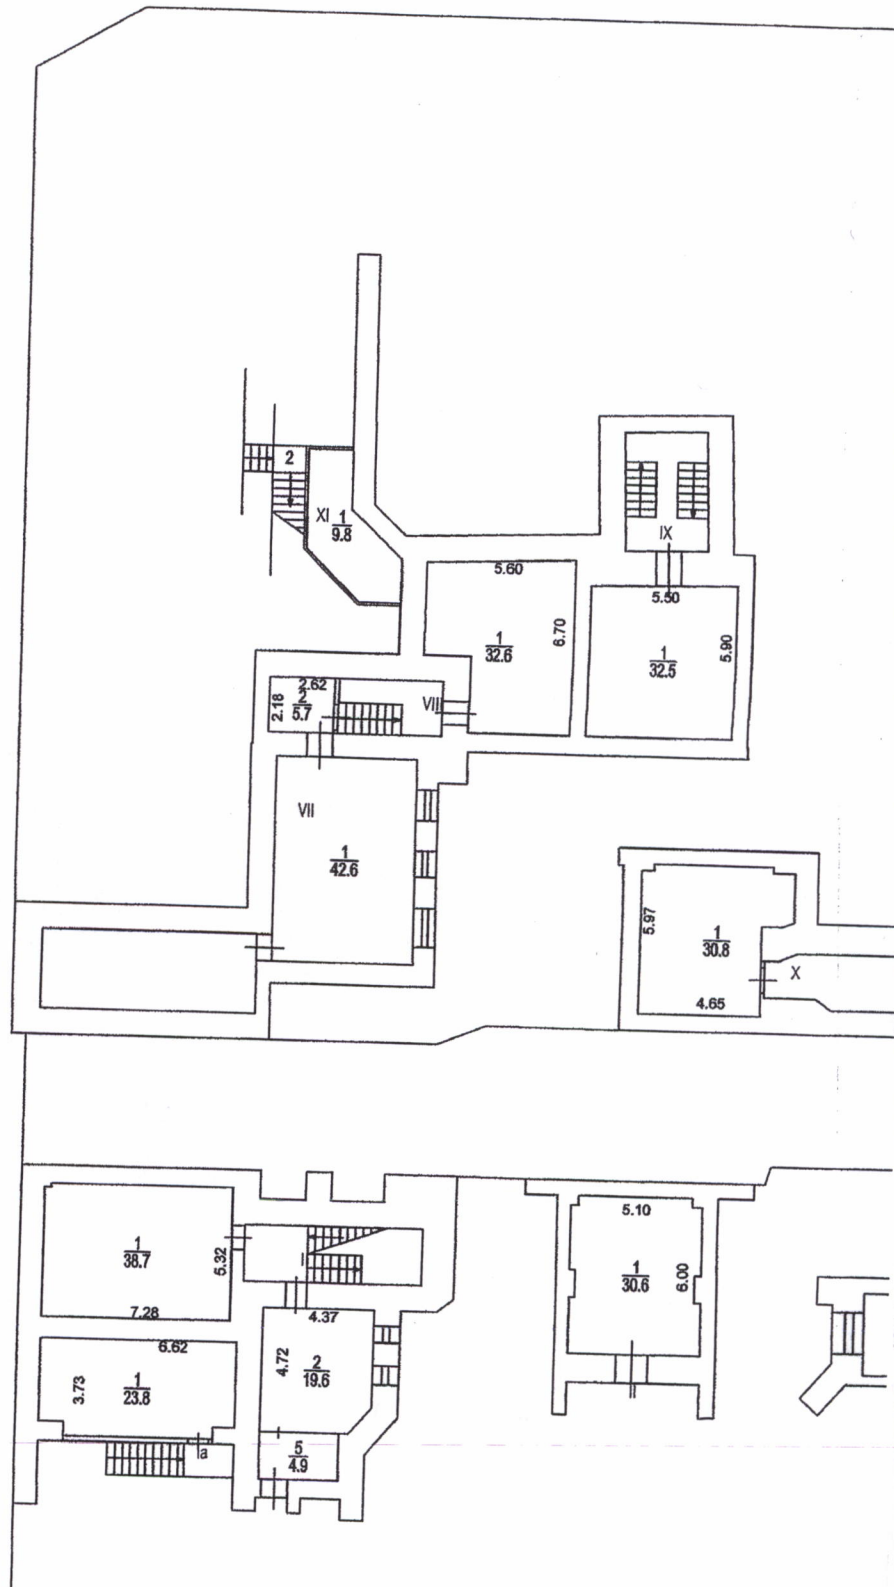

Масштаб 1:200