


ПОСТАЖНЫЙ ПЛАН

НАЧАСТЬ _____ этаж _____ № _____ I, II, III, IV
 КОРП. (СТР.) № _____ ПОМЕЩ _____ ДОМ № _____ 24А
 ПО (УЛ. ПЕР.) ул. Главмосстроя
 Западный административный округ _____ г. МОСКВЫ

1 й этаж

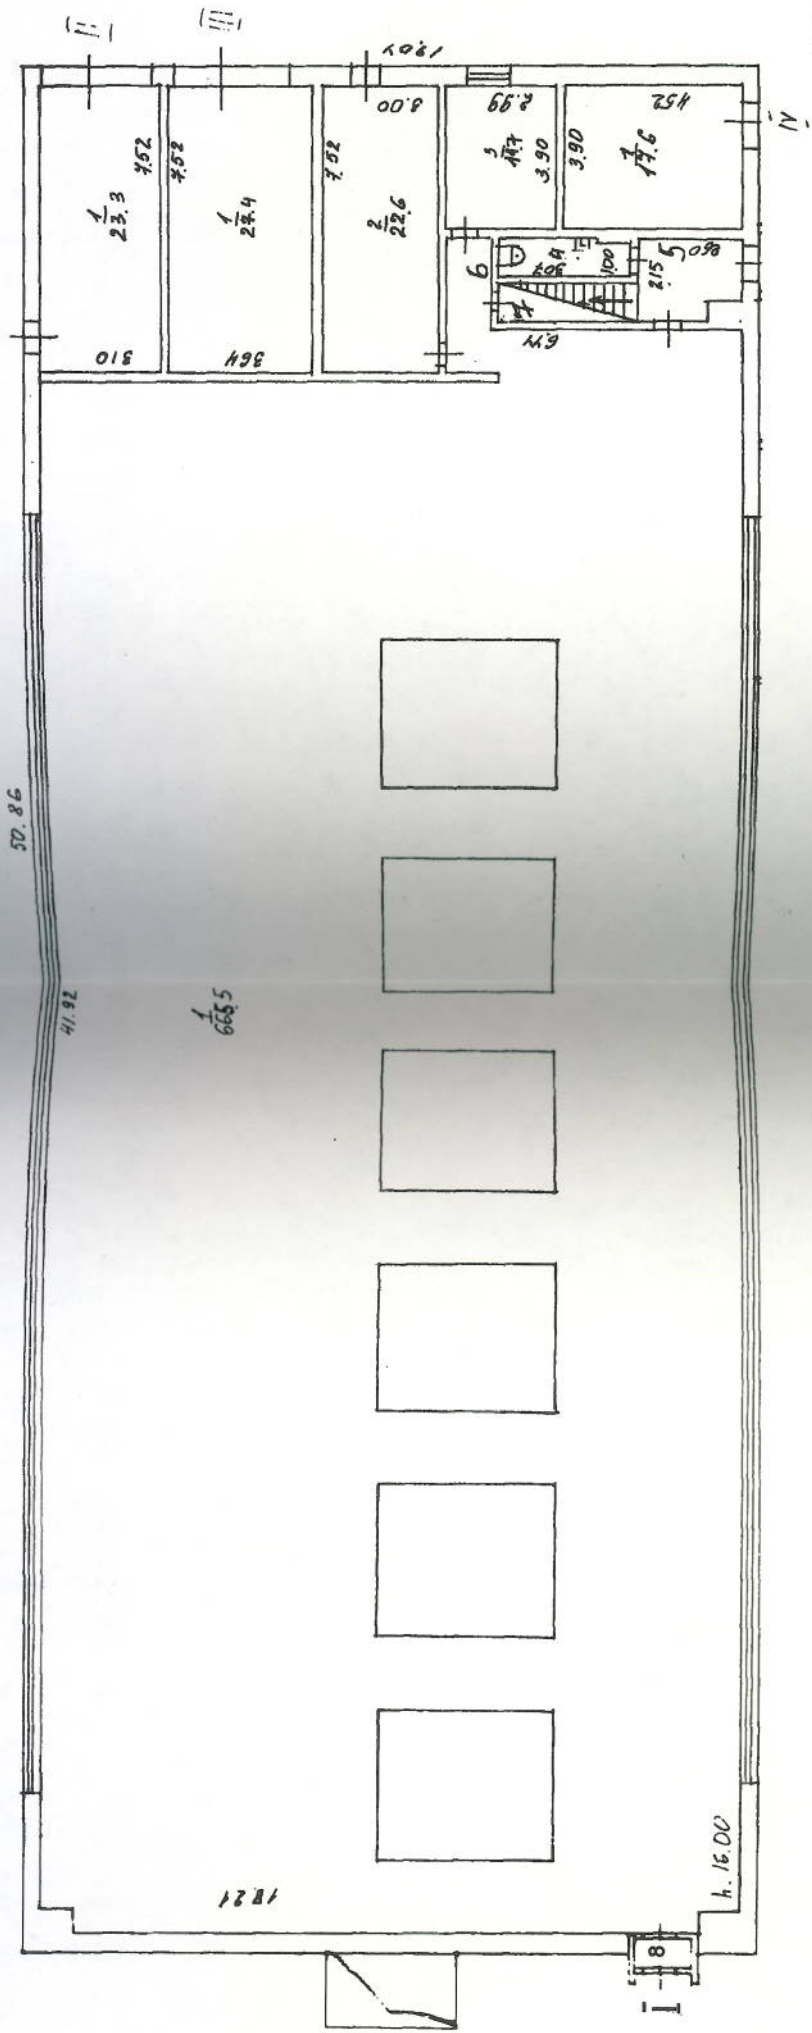

2
 Техническое бюро
 технической инвентаризации
 города Москвы


Постажный план составлен по состоянию на
 31 мая 2005 г.

Исполнитель Блинова Л. И. _____
 Проверил Донских И. Б. _____
 8 октября 2008 г.

ПОЗТАЖНЫЙ ПЛАН

НАЧАСТЬ _____ антресоль _____ № _____ |
КОРП. (СТР.) № _____ (_____) ДОМ № _____ 24А
ПО (УЛ. ПЕР.) _____ ул. Главмосстроя
Западный административный округ _____ г. МОСКВЫ

1 й антресоль

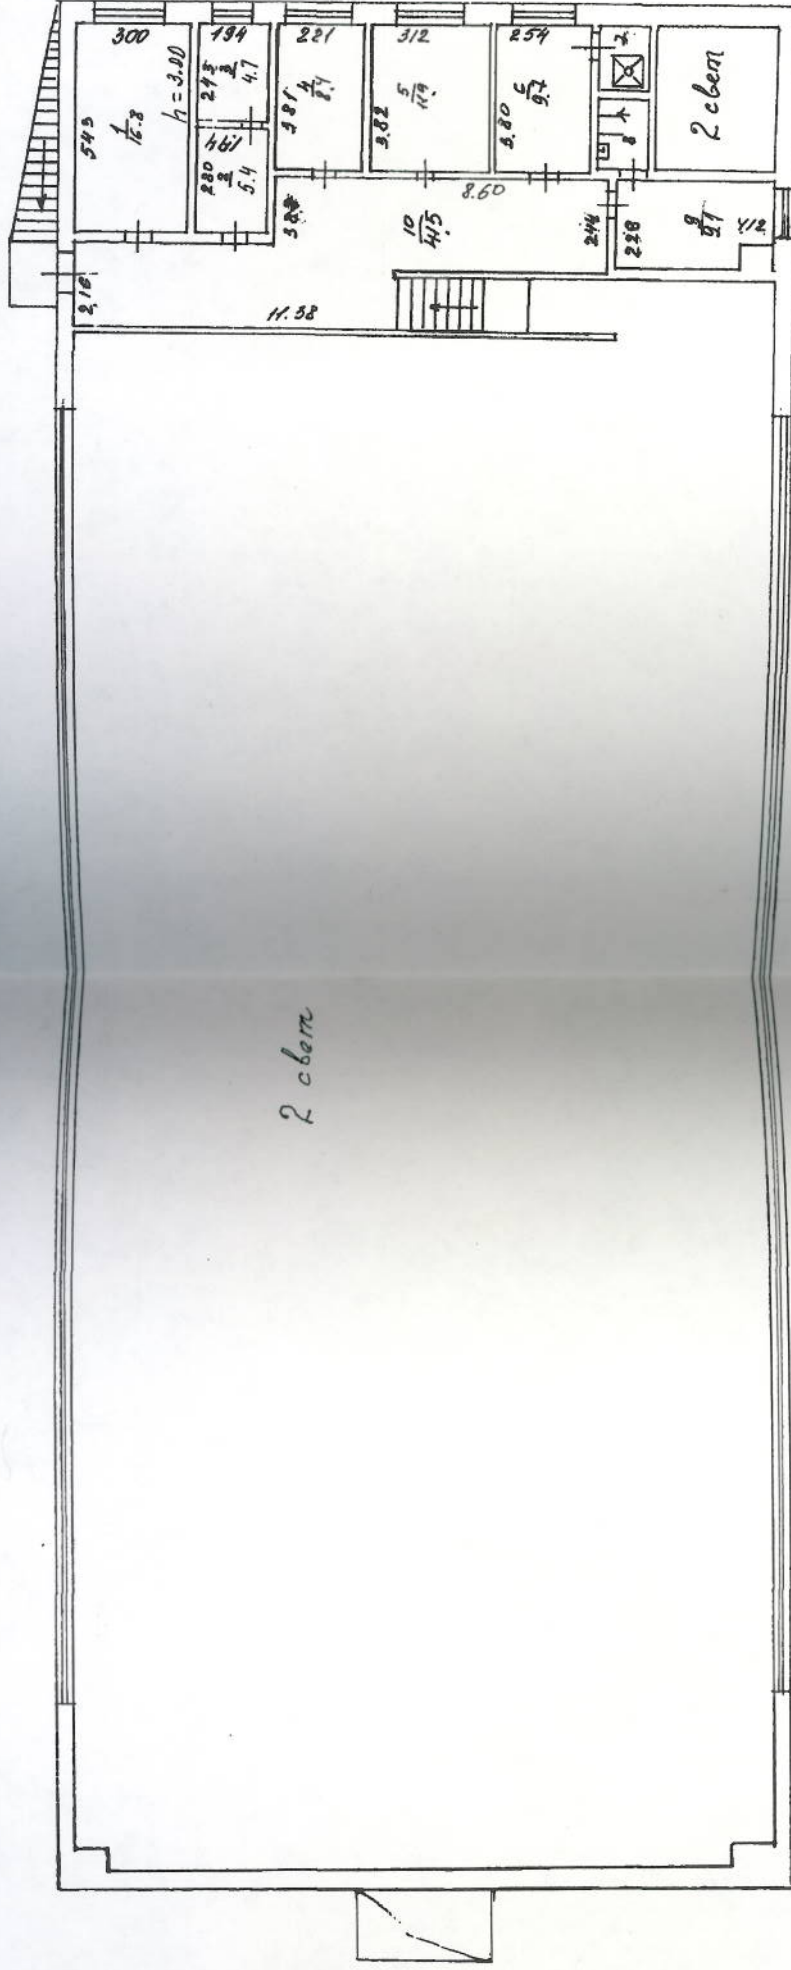

2 Запасное № 2
территориальное бюро
технической инвентаризации
города Москвы

Позтажный план составлен по состоянию на

31 мая 2005 г.

Исполнитель Блинова Л. И.

Проверил Донских И. Б.

8 октября 2008 г.