

ПОЭТАЖНЫЙ ПЛАН

НА ЧАСТЬ 1 этаж КВАР. № _____



КОРП. (СТР.) № _____ (1) ДОМ № 10

ПО (УЛ./ПЕР.) Садовническая ул.

Центральный административный округ _____ г. МОСКВЫ

h = 3.00 м

1 й этаж

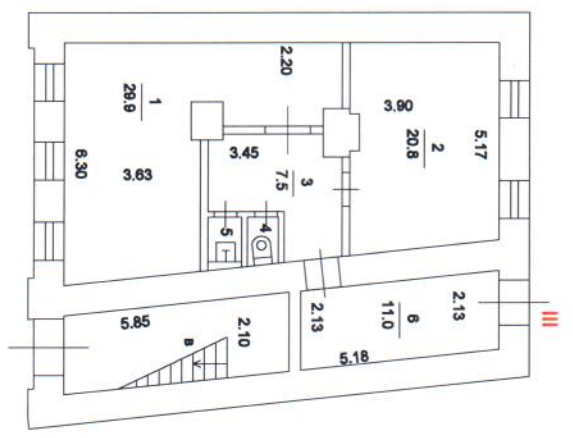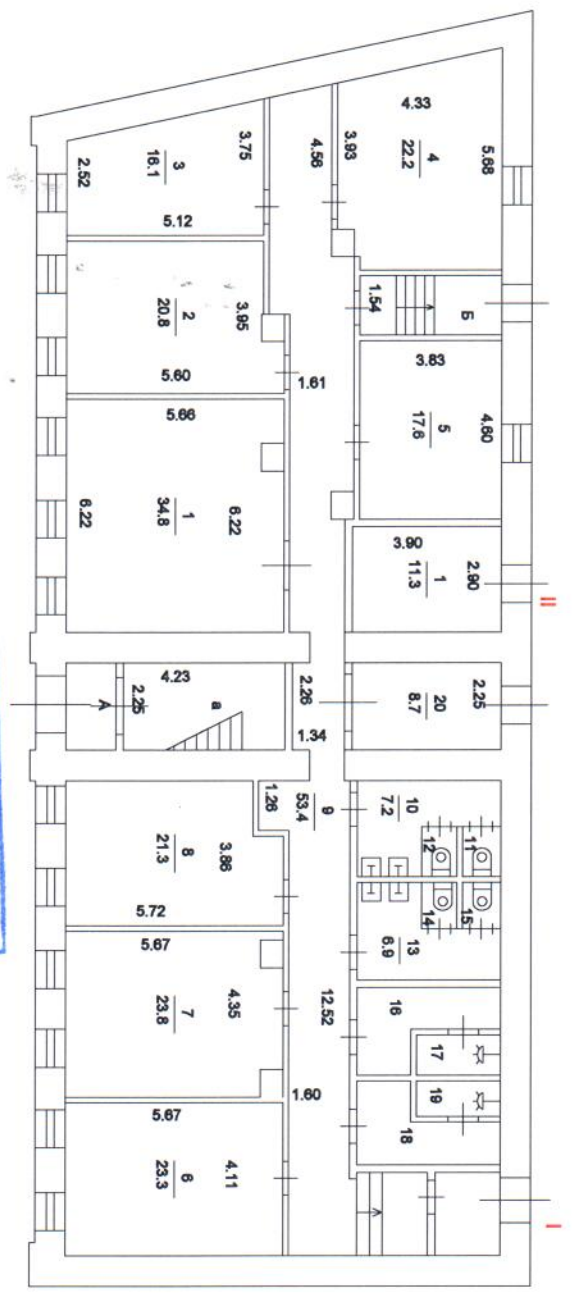

Бауманское
территориальное бюро
технической инвентаризации
города Москвы

Руководитель производственной группы Лагутина Н.Б.

Масштаб 1:200

Поэтажный план составлен по состоянию на

16 августа 1984 г.

Исполнитель Колыдина А. А.

Проверил Лагутина Н. Б.

25 июня 2014 г.

44 10 300910

ПОЭТАЖНЫЙ ПЛАН

НА ЧАСТЬ _____ 3 _____ этаж _____ КВАР. _____ № _____


КОРП. (СТР.) № _____ (_____ 1 _____) ДОМ № _____ 10

ПО (УЛ./ПЕР.) _____ Садовническая ул.

Центральный административный округ _____ г. МОСКВЫ

h = 3.03 м

3 й ЭТАЖ

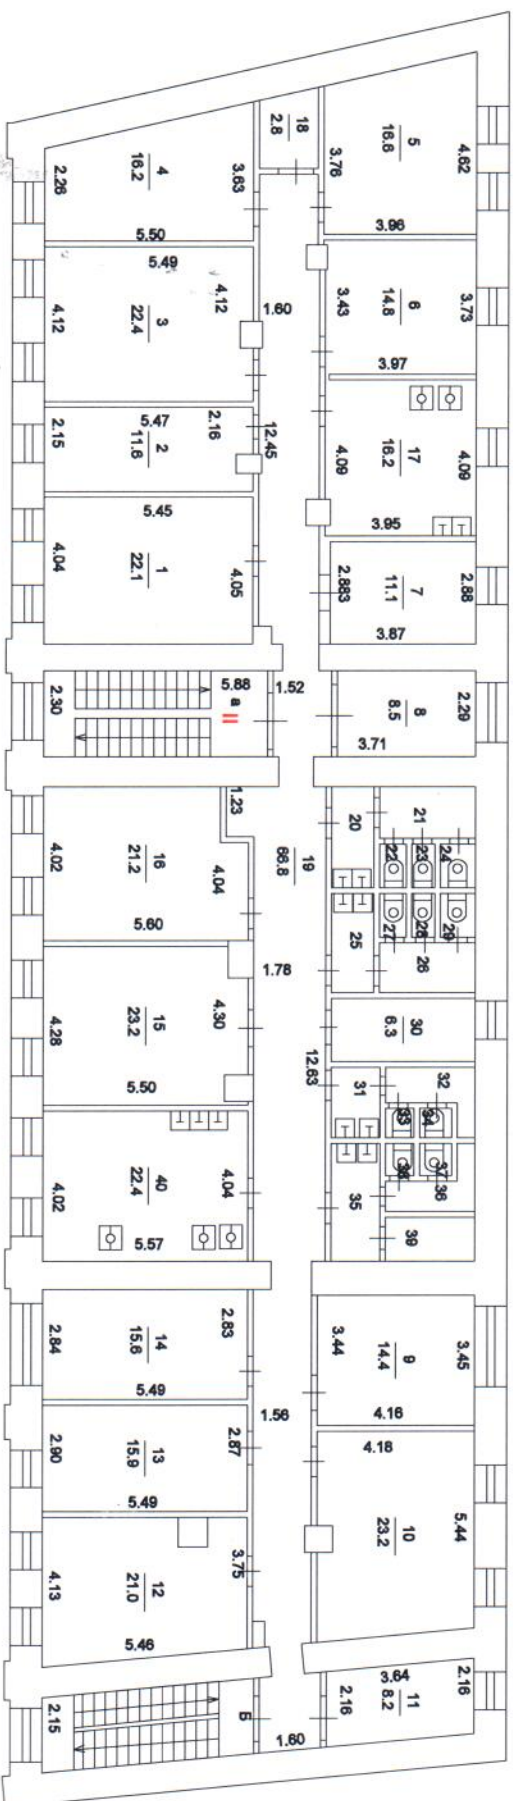

**Бауманское бюро
технической инвентаризации
города Москвы**

Руководитель производственной группы Лагутина Н.Б.

Поэтажный план составлен по состоянию на

16 августа 1984 г.

Исполнитель

Колыдина А. А.

Проверил

Лагутина Н. Б.

Масштаб 1: 200

25 июня 2014 г.

44 10 300910

ПОЭТАЖНЫЙ ПЛАН

НА ЧАСТЬ 4 этаж КВАР. №


КОРП. (СТР.) № (1) ПОМЕЩ. ДОМ № 10

ПО (УЛ./ПЕР.) Садовническая ул.

Центральный административный округ г. МОСКВЫ

4 й этаж

h = 3.03 м

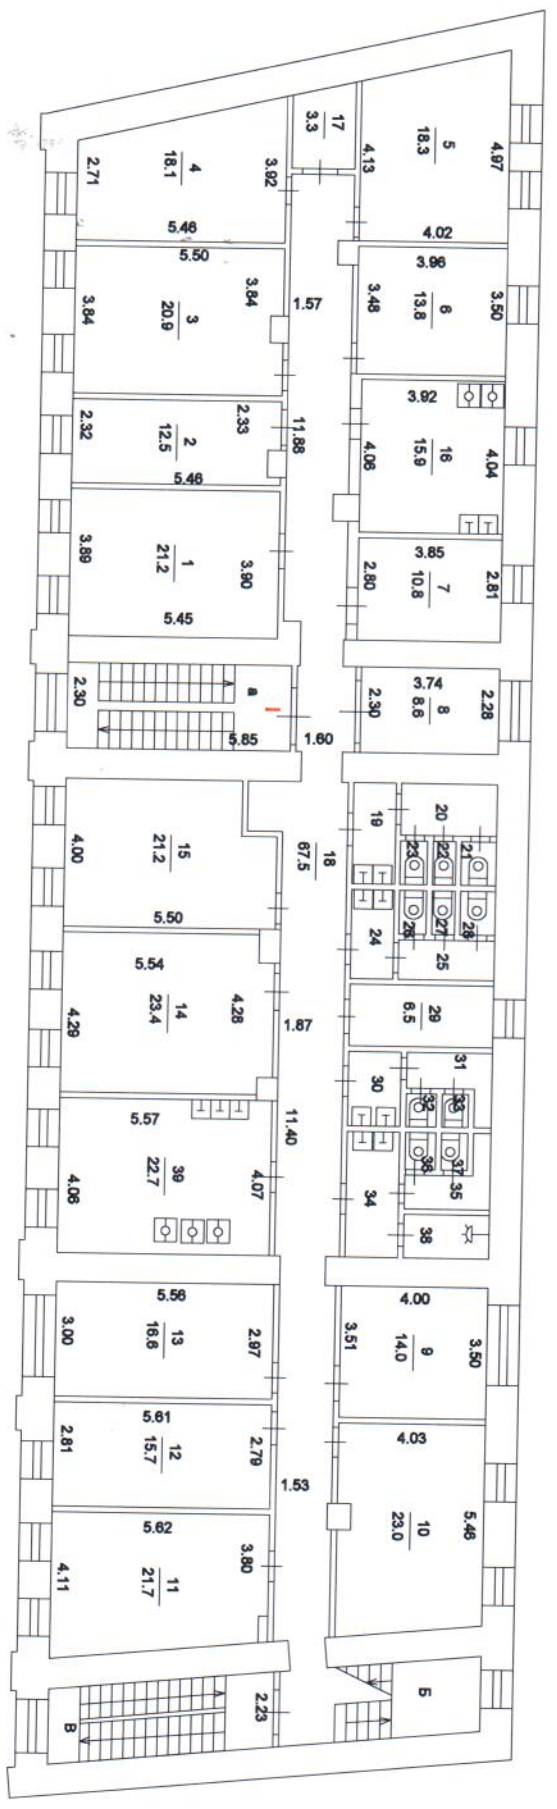

**Бауманское
территориальное бюро
технической инвентаризации
города Москвы**

44 10 300910

Поэтажный план составлен по состоянию на

16 августа 1984 г.

Исполнитель

Колядина А. А.

Проверил

Лагутина Н. Б.

25 июня 2014 г.

Руководитель производственной группы Лагутина Н.Б.

Масштаб 1: 200