


ПОЭТАЖНЫЙ ПЛАН

по адресу: ул. Покровка
наименование ул. (просп., бульв. и т.д.)
Домовл. (вл.) - _____ Дом 43
мужск. подшерусть
корпус - _____ строение (сооружение) 7
мужск. подшерусть
на часть Цок. этажа помещ. (квартира) I, II
квартал № 300/16 ЦАО г. Москвы

ЦОКОЛЬНЫЙ ЭТАЖ

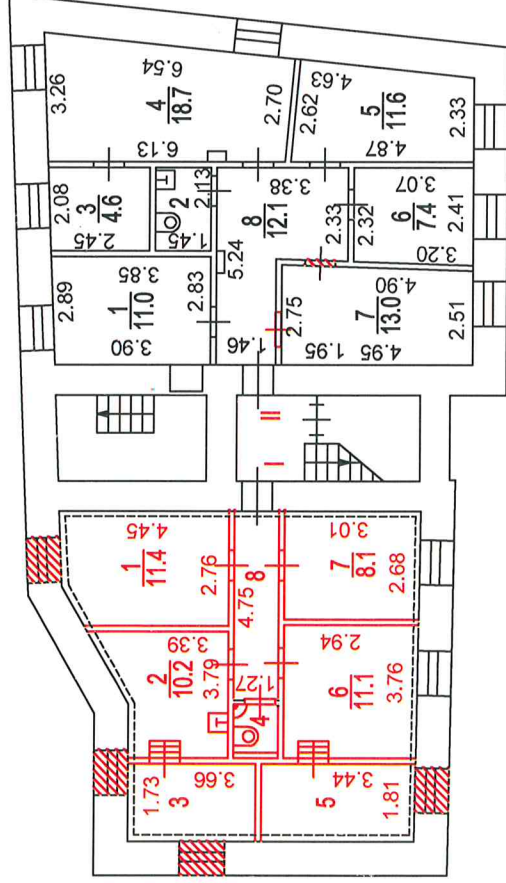

Солнечное
территориальное бюро
технической инвентаризации
города Москвы

Зак. № 54 34 301115

Разрешение на произведе-
нное переоборудование
В кварт. № I
Территориальному бюро
технической инвентариза-
ции не предъявлено
" 01 " 12 1998 г.
Исполнитель Подпись
Проверил Подпись

Разрешение на произве-
денное переоборудование
В кварт. № II
Территориальному бюро
технической инвентариза-
ции не предъявлено
" 14 " 11 2013 г.
Исполнитель Подпись
Проверил Подпись


Позтажний план составлен по состоянию на
пом. II 14.11.2013г.
" 01 " 12 1998 г.
П/план снял Хохлова В.В.
Проверил Запорожан И.Н.
" 16 " 07 2015 г.

Масштаб 1:200

ПОЭТАЖНЫЙ ПЛАН

по адресу: ул. Покровка
наименование ул. (проект, бульв., и т.д.)
ДОМОВЛ. (вл.) - ДОМ 43
нужно подчеркнуть
корпус - строение (сооружение) 7
нужно подчеркнуть
на часть 1 этажа помещ. (квартира) I, II
квартал № 300/16 ЦАО г. Москвы

1 ЭТАЖ

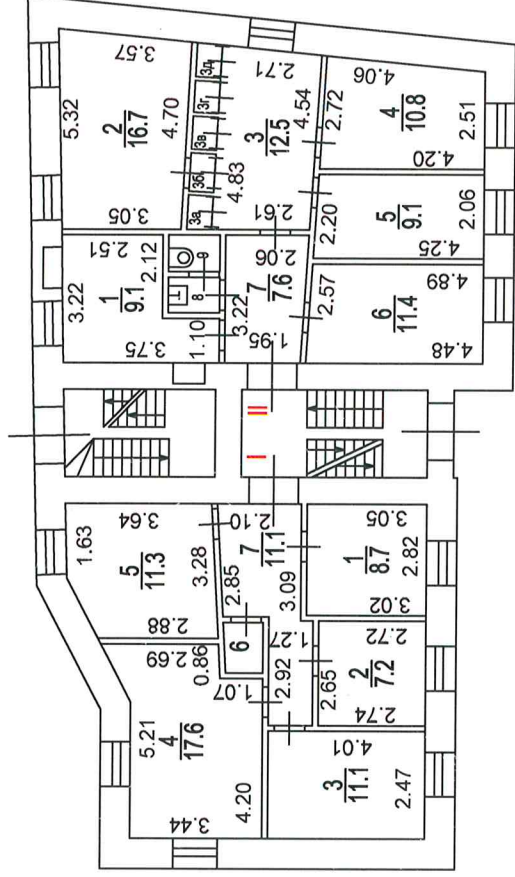

2 Сокольническое
территориальное бюро
технической инвентаризации
города Москвы

Зак. № 54 34 301115

Поэтажный план составлен по состоянию на
" 04 " 06 1998 г.
П/план снял Хохлова В.В.
Проверил *Запорожан И.Н.*
Руководитель проектной группы Запорожан И.Н.
" 16 " 07 2015 г.

Масштаб 1:200

ПОЭТАЖНЫЙ ПЛАН

НА ЧАСТЬ 2 этаж КВАР. № _____
ПОМЕЩ. _____
КОРП. (СТР.) № _____ (7) ДОМ № 43
ПО (УЛ./ПЕР.) ул. Покровка
Центральный административный округ г. МОСКВЫ

h = 2.92 м

2 й этаж



2 Бауманское
территориальное бюро
технической инвентаризации
города Москвы

Разрешение на произведенное переоборудование
В кварт./пом. 26

Территориальному бюро
технической инвентаризации
не предоставлено
28 октября 1986 г.

Исполнитель Подпись
Проверил Подпись

Масштаб 1: 200

Руководитель производственной группы Лагутина Н.Б.

44 10 300910

Поэтажный план составлен по состоянию на
09 февраля 1978 г.

Исполнитель Колядина А. А. *Колядина*

Проверил Лагутина Н. Б. *Лагутина*

25 июня 2014 г.

ПОЭТАЖНЫЙ ПЛАН

НА ЧАСТЬ 3 этаж КВАР. № _____
ПОМЕЩ. _____
КОРП. (СТР.) № _____ (7) ДОМ № 43
ПО (УЛ./ПЕР.) ул. Покровка
Центральный административный округ г. МОСКВЫ

h = 2.92 м

3 й этаж



2 Бауманское
территориальное бюро
технической инвентаризации
города Москвы

44 10 300910

Руководитель производственной группы Лагутина Н.Б.

Масштаб 1: 200

Поэтажный план составлен по состоянию на
9 февраля 1978 г.

Исполнитель Колядина А. А. *А. Колядина*

Проверил Лагутина Н. Б. *Н. Лагутина*

25 июня 2014 г.