


Волоколамское шоссе д.47 стр.11  
3 этаж  
07.10.09 Тайструк Н.А.

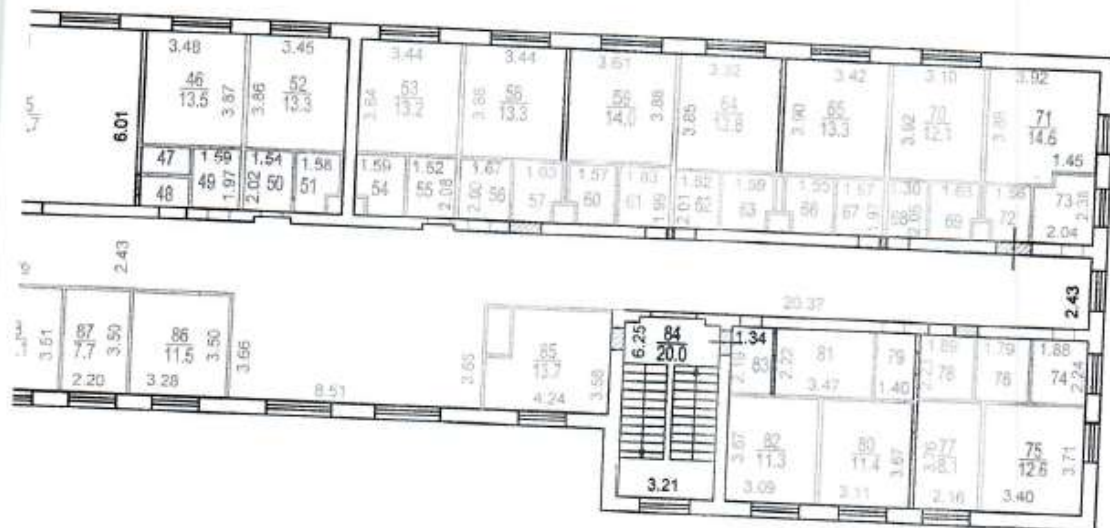

Масштаб 1:200






Разрешение на произведенное переоборудование  
 В кварт. № 1  
пом. № 1  
 Территориальному бюро технической инвентаризации не предоставлено  
 " 3 " 10 2014г.  
 Исполнитель \_\_\_\_\_  
 Проверил \_\_\_\_\_

Ведущий специалист  
 Сяельского ТБТИ  
 Матараско Татьяна  
 Дмитриевна


Волоколамское шоссе д47 стр11  
4 этаж  
07.10.09 Тайструк Н.А.



Масштаб 1:200

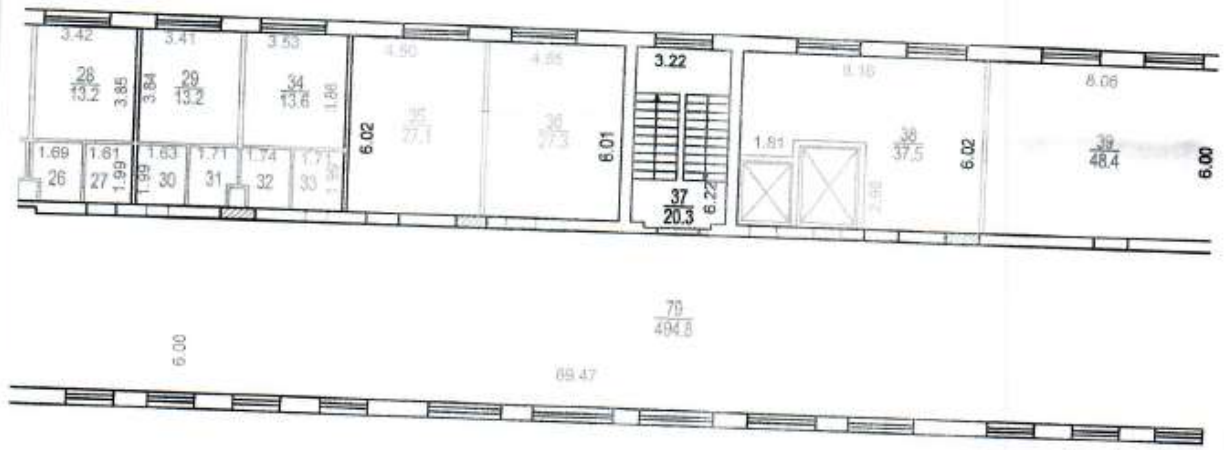

Г  
де  
В  
И  
П  
Ведущий  
Савелова  
Матвеева  
Дмит

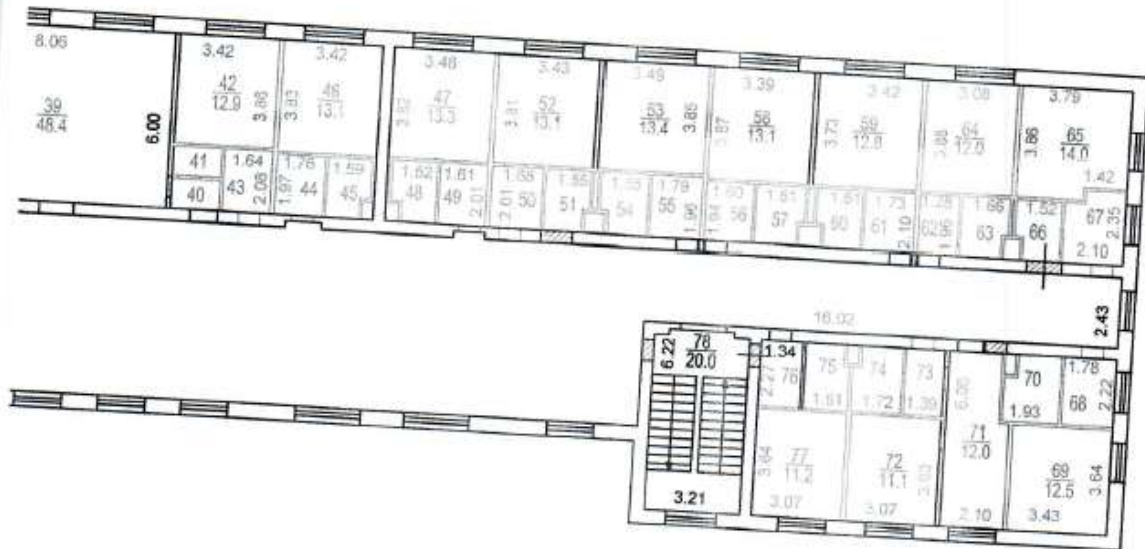

Разрешение на произведенное переоборудование

В кварт. № 1  
пом. \_\_\_\_\_

Территориальному бюро технической инвентаризации не предоставлено


" 3 " 10 2014г.

Исполнитель \_\_\_\_\_

Проверил \_\_\_\_\_

Ведущий специалист  
Савеловского ТБТИ  
Матвиенко Татьяна  
Дмитриевна


Волоколамское шоссе д47 стр11  
Мансарда  
07.10.09 Тайструк Н.А.

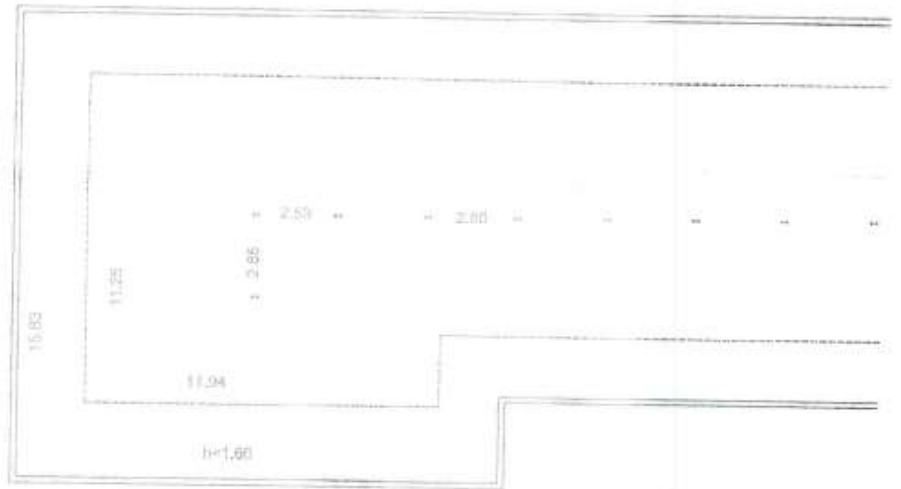


Масштаб 1:200





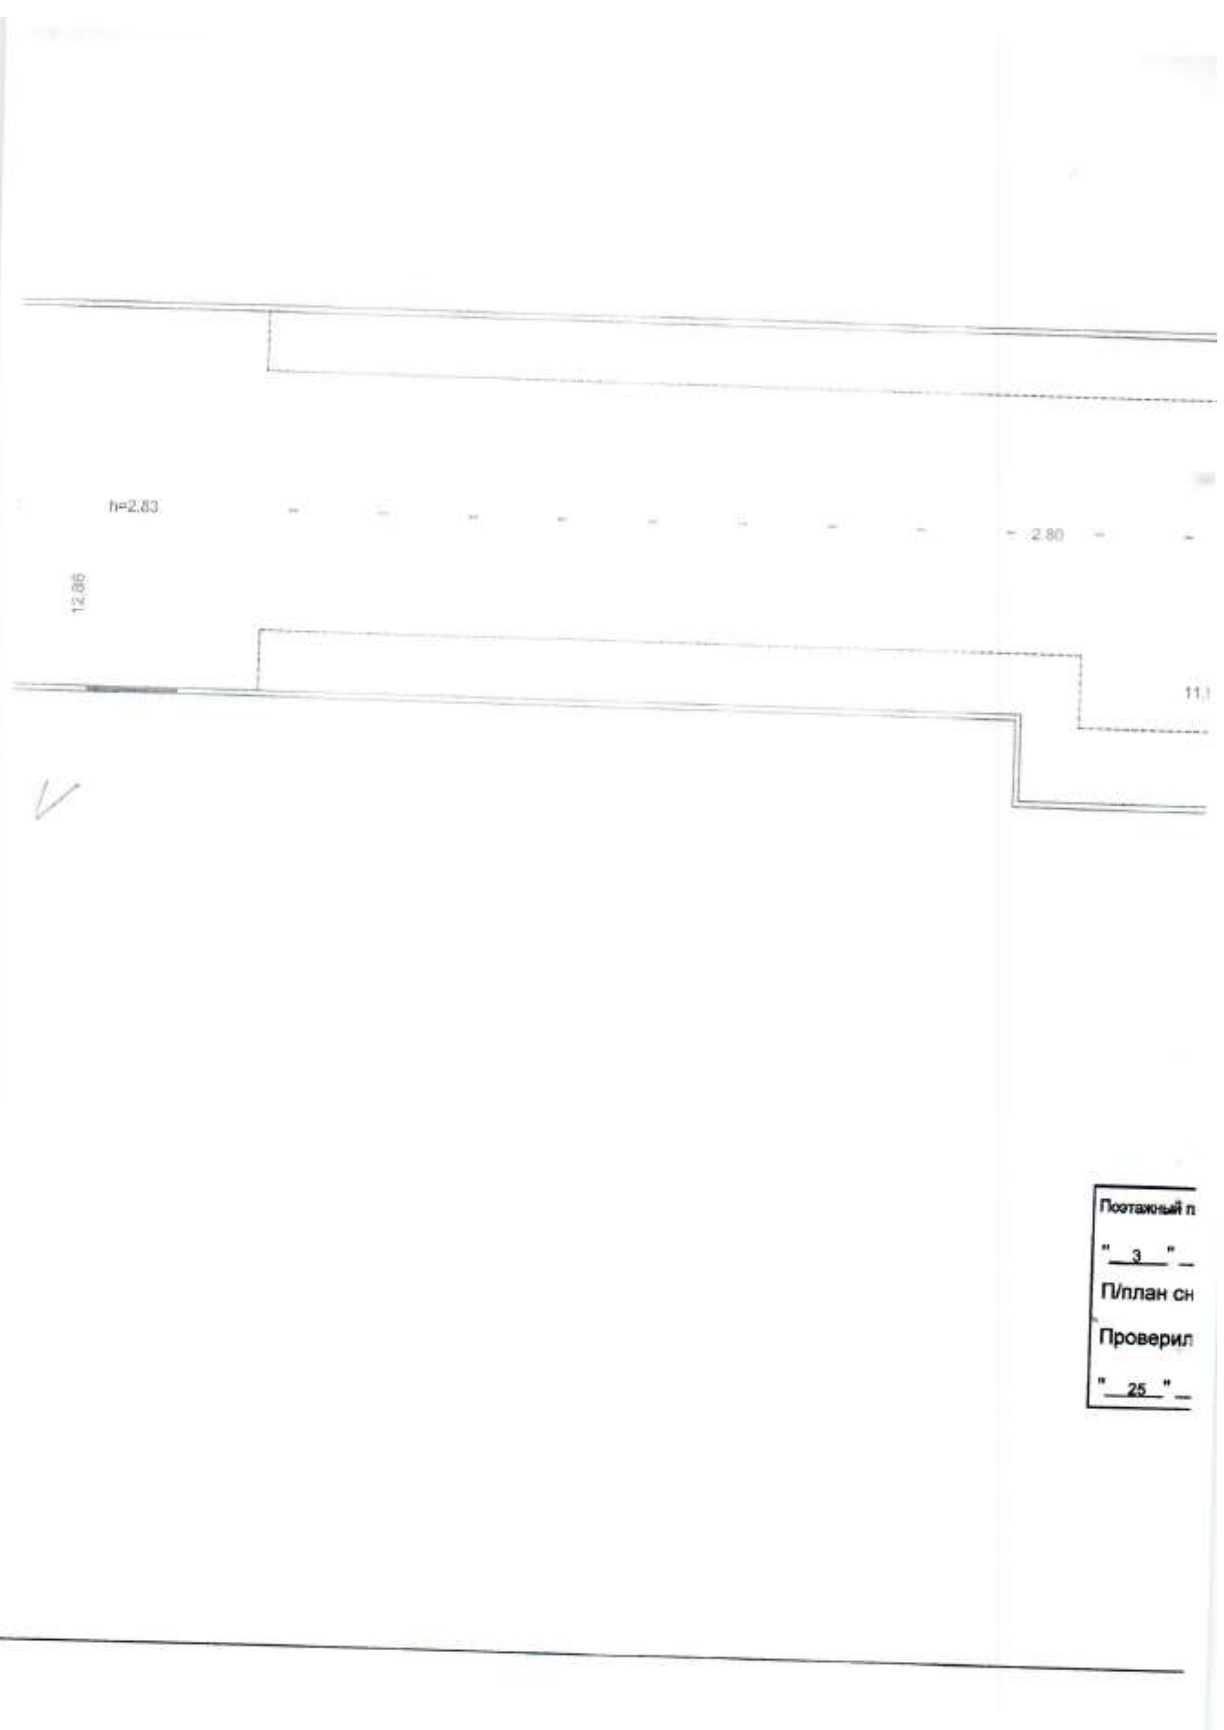

Поставил п
" 3 "
П/план сн
Проверил
" 25 "

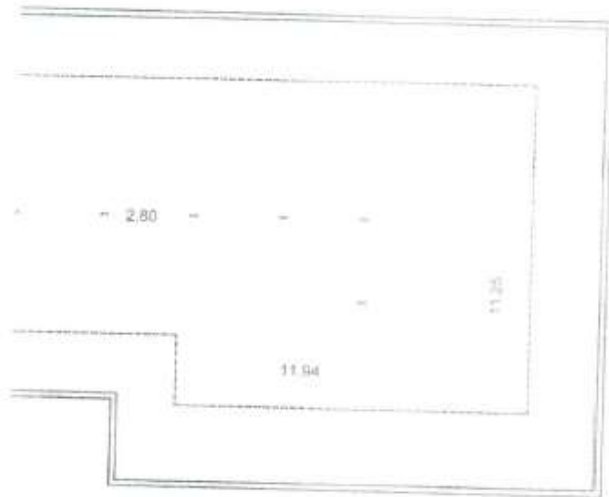

Поэтажный план составлен по состоянию на  
" 3 " 10 2014 г.  
План снял Матвиенко Д.С.  
Проверил Матвиенко Т.Д.  
" 25 " 09 2015 г.