

РОССИЙСКАЯ ФЕДЕРАЦИЯ
ЯМАЛО – НЕНЕЦКИЙ АВТОНОМНЫЙ ОКРУГ
НОВОУРЕНГОЙСКИЙ ФИЛИАЛ
ГОСУДАРСТВЕННОЕ УНИТАРНОЕ ПРЕДПРИЯТИЕ
ОКРУЖНОЙ ЦЕНТР ТЕХНИЧЕСКОЙ ИНВЕНТАРИЗАЦИИ

(наименование организации, выполнившей техническую инвентаризацию)

Инвентарный № _____

ТЕХНИЧЕСКИЙ ПАСПОРТ
незавершенный строительством объект

сооружение

Пути железнодорожных тупиков

Согласовано

ООО "Газпром добыча Уренгой" УКС
(наименование организации)

Начальник отдела
(должность)
по реконструкции,
техническому обслуживанию
объектов

 Закирбеков М.К.
(подпись)

«20» 03 2009 г.

ЯНАО

Город (пос.) _____

г. Новый Уренгой


Панель "А" Северная промзона

Инвентарный №	<u>24114898</u>				
Реестровый №					
Кадастровый №					
	А	Б	В	Г	Д

Технический паспорт составлен по состоянию на

« 18 » февраля 2009 г.
(указывается дата обследования объекта)

[illegible]

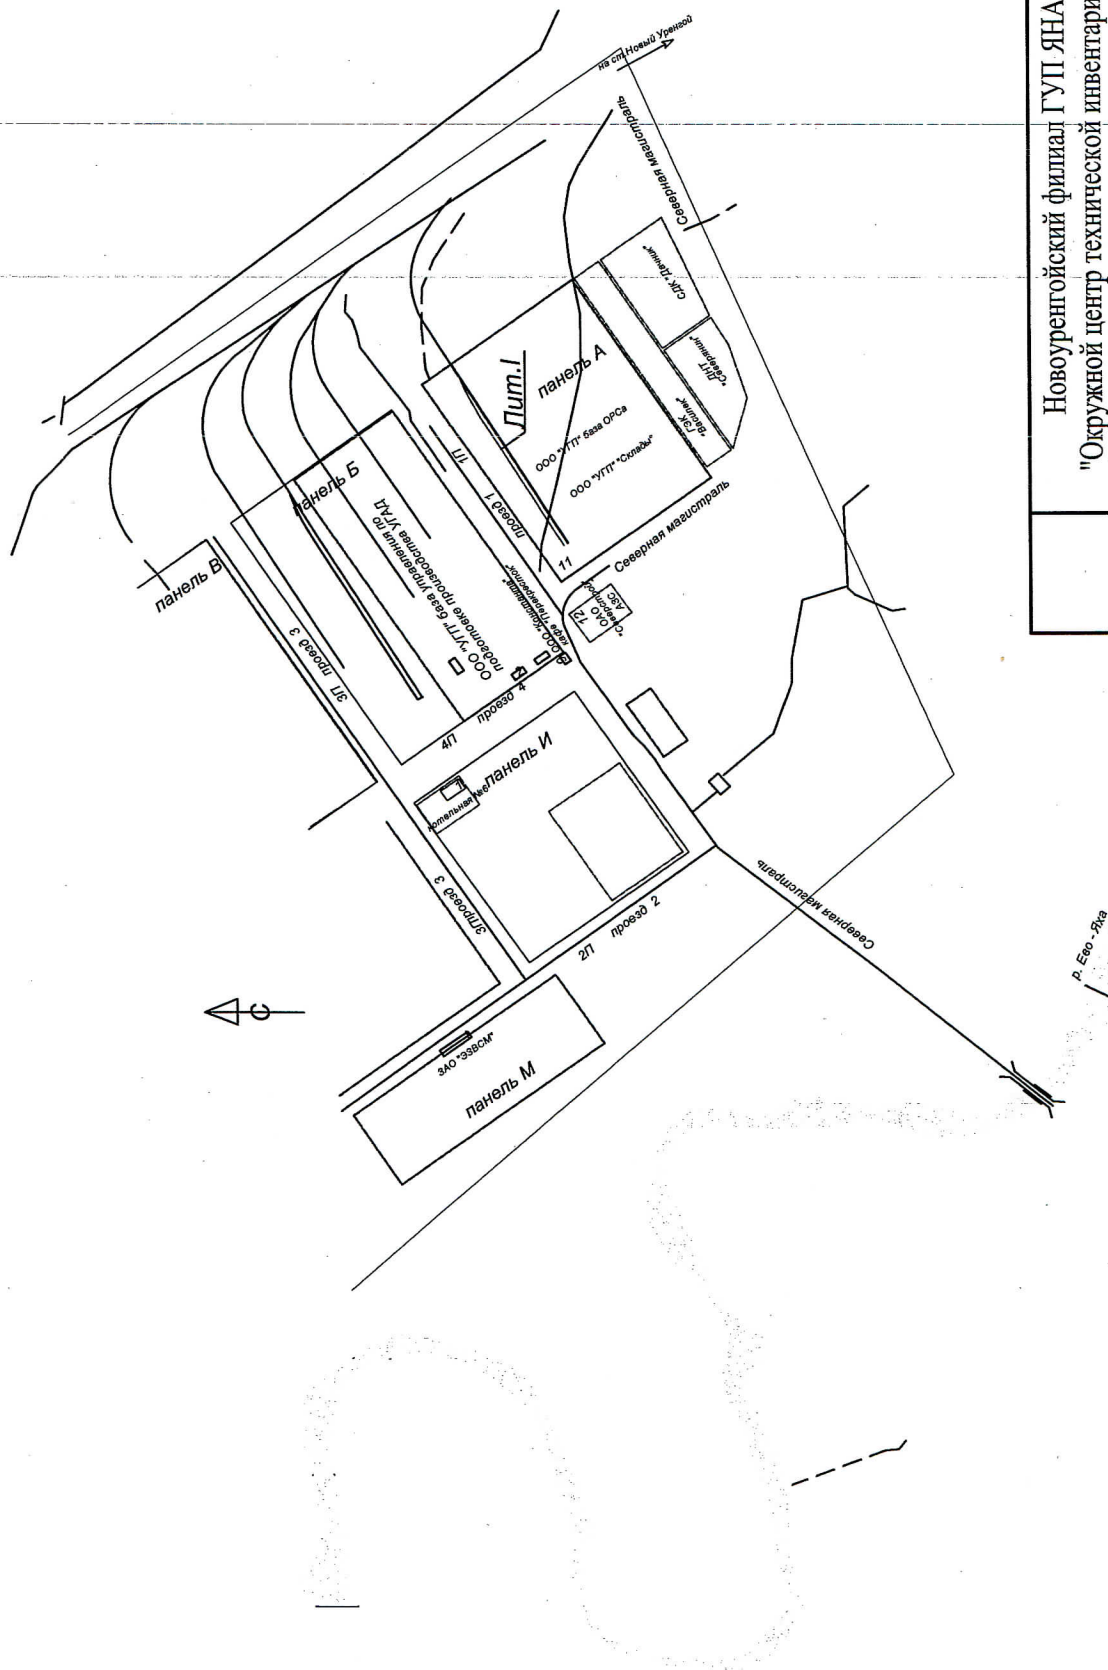

лист N	Новоуральский филиал ГУП ЯНАО "Окружной центр технической инвентаризации"		инв. N
Дата	Исполнитель	Ф.И.О.	Подпись
19.01.2009	Чертил	Турченко М.А.	<i>Турченко</i>
14.03.09	Проверил	Садохина Т.В.	<i>Садохина</i>
	Принял	Кондрацкая Г.Б.	<i>Кондрацкая</i>


I. Общие сведения по маршруту железнодорожных путей

№№п/п	Наименование	Единица измерения	2009г.	200__г.	200__г.
1	2	3	4	5	6
1	Рельсы: Лит. I				
	а) трамвайные	пог.м.			
	б) железнодорожные	пог.м.	880,0		
	путь № 1	пог.м.	449,0		
	путь № 2	пог.м.	431,0		
	в) комплексные	пог.м.			
2	Стрелки				
	а) литые	пар			
	б) сборные	пар			
	б) сбрасывающие	пар			
3	Компенсаторы	пар			
4	Электросоединители (перемычки)	шт.			
5	Крестовины:				
	а) литые	шт.			
	б) сварные	шт.			
	в) трамвайные сборные	шт.			
	г) железнодорожные сборные	шт.			
6	Стрелочные пересечения:				
	а) литые	пар			
	б) сборные	пар	1		
	в) сварные	пар			
7	Основание:				
	а) шпалы деревянные	шт.	1760		
	б) шпалы железобетонные	шт.			
	в) шпалы металлические	шт.			
	г) рамные конструкции	шт.			
8	Балластный слой				
	а) песчаный				
	б) щебеночный		20>		
	в) гравийный				
9	Дорожное покрытие:				
	а) асфальтовое	кв.м.			
	б) железобетонные плиты	кв.м.			
	в) брусчатка	кв.м.			
10	Водостоки:				
	а) путевые колодцы	шт.			
	в) водоприемные колодки	шт.			
	в) водоотводы от стрелок	шт.			
	г) дренаж	пог.м.			

План

Пути железнодорожных тупиков

по адресу: ЯНАО г.Новый Уренгой, панель "А", Северная промзона

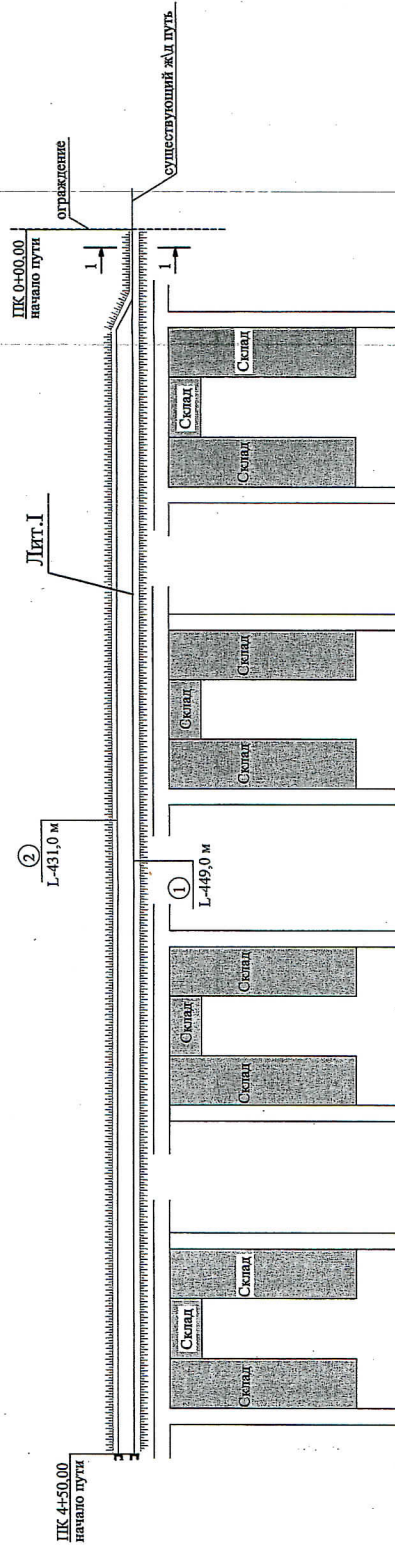

Условные обозначения:

— подлезной путь

отсыпка


① номер пути

ПК 0+00,00 пакет




и упор

Новоуренгойский филиал ГУП ЯНАО
"Окружной центр технической инвентаризации"

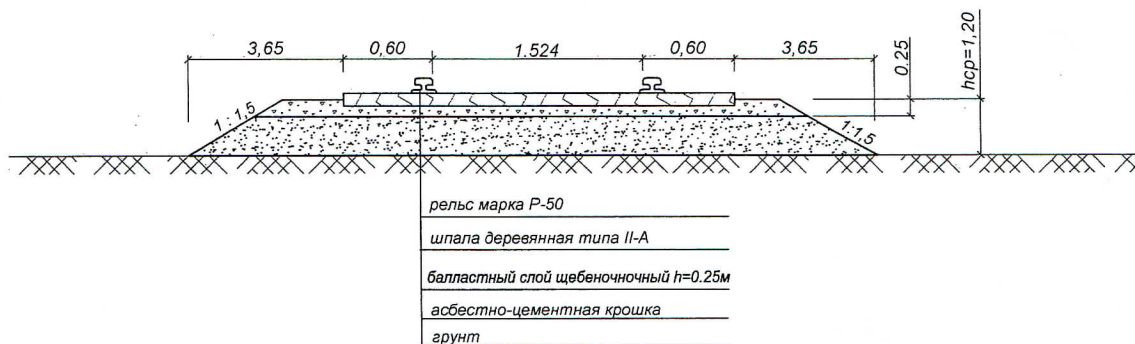Лист №	Пути железнодорожных тупиков	Инв. №
Дата	по адресу: ЯНАО, г.Новый Уренгой, панель "А" Северная промзона	Масштаб 1:2000
19.01.2009г.	Исполнитель Ф.И.О.	Подпись
19.03.09	Выполнил Турченко М.А.	0
	Проверил Садохина Т.В.	1
	Руководитель Кондрацкая Г.Б.	2



Новоуренгойский филиал ГУП ЯНАО
 "Окружной центр технической инвентаризации"

Инв.№	Разрез		схема
Лист №	по адресу: ЯНАО, г.Новый Уренгой панель "А", Северная промзона		
Пути железнодорожных тупиков			
Дата	Исполнители	Ф.И.О.	Подпись
19.02.2009г.	Выполнил	Турченко М.А.	
12.03.09	Проверил	Садохина Т.В.	
	Руководитель	Кондрацкая Г.Б.	

乙

4

продолжение

1


IV. Стоимость элементов железнодорожного пути, руб.

[illegible]

V. Перечень документов, приложенных к паспорту

№	Наименование	Дата составления	Масштаб	Кол-во листов	Примечание
1	2	3	4	5	6
1	Ситуационный план	19.02.09г.	схема	1	По данным инвентаризации и на основании материалов заказчика
2	План железной дороги	19.02.09г.	1:2000	1	
3	Поперечный разрез ж/дороги	19.02.09г.	схема	1	

Дата записи	Исполнители			Проверил (бригадир)		И.о. директора	
	Должность	Фамилия, имя, отчество	Подпись	Фамилия, имя, отчество	Подпись	Фамилия, имя, отчество	Подпись
24.02.09г.		Турченко М.А.	<i>Турченко</i>	Садохина Т.В.	<i>Садохина</i>	Кондраков Г.Б.	<i>Кондраков</i>

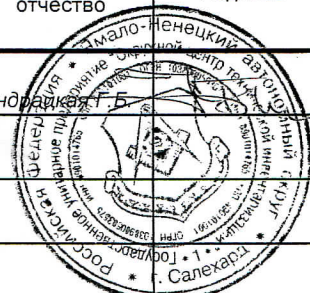

Отметка о получении паспорта

Ф.И.О. _____	_____ «___» _____ 200__ г.
Ф.И.О. _____	(роспись) _____
Ф.И.О. _____	_____ «___» _____ 200__ г.
Ф.И.О. _____	(роспись) _____
Ф.И.О. _____	_____ «___» _____ 200__ г.
Ф.И.О. _____	(роспись) _____