



**ПОЭТАЖНЫЙ ПЛАН**  
 НА ЧАСТЬ 1 ЭТАЖА КВ. Помещ. № VII, VIIa  
СТР. Кор. № \_\_\_\_\_ Д. № 8  
 УЛ./ПЕР. Сокольнической Вал  
 \_\_\_\_\_ КВАРТ. № \_\_\_\_\_  
 \_\_\_\_\_ B АО Г. МОСКВЫ

**ДЕЙСТВИТЕЛЬНО  
 В ТЕЧЕНИЕ 1 ГОДА**

1 **Й ЭТАЖ**

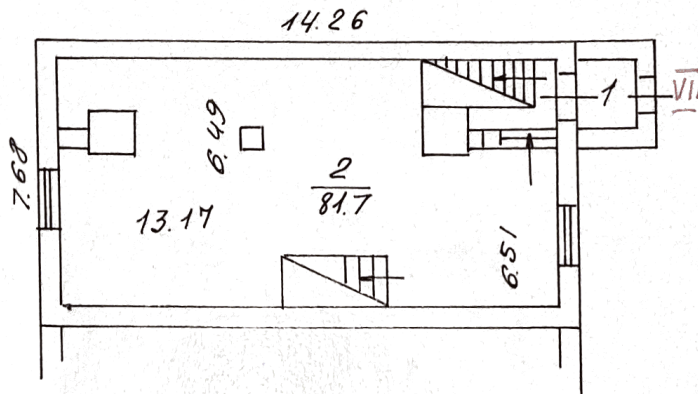

**АНТРЕСОЛЬ** 1 **Й ЭТАЖА**

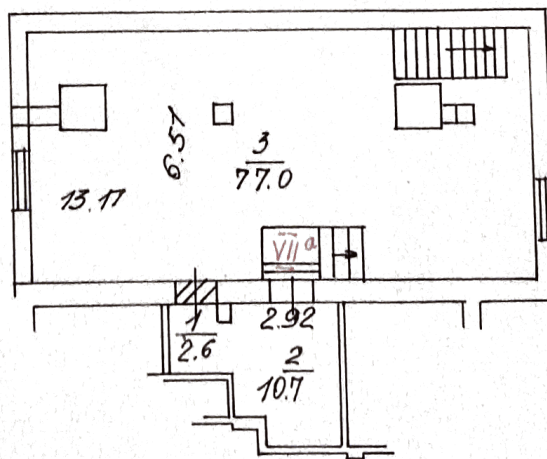

**Восточное-1 ТБТИ**

Поэтажный план составлен по состоянию на  
 " 03 " 12 2003 г.  
 Исполнитель Болкова  
 Проверил ка  
 " 12 " 09 2005 г.

Масштаб 1:200

## ЭКСПЛИКАЦИЯ

Действительна в течение 1 года

По адресу: ул. Сокольнический Вал, 8

стр. 1

Помещение N VII Тип: Прочие

ф.25

Последнее обследование 3.12.2003

Этаж	NN комн.	Характеристики комнат и помещений	Общая площадь			Площадь летних			Вы- со- та
			всего	в т.ч.		лодж.	балк.	проч.	
основ.	вспом.								
1	1	тамбур	3,2		3,2	прочая			279
	2	прочее	81,7	81,7		прочая			
Итого по помещению			84,9	81,7	3,2				
----- Нежилые всего			84,9	81,7	3,2				
в т.ч. Прочие			84,9	81,7	3,2				
Площадь с летними			84,9						

Помещение N VIIa Тип: Прочие

ф.25

Последнее обследование 3.12.2003

Этаж	NN комн.	Характеристики комнат и помещений	Общая площадь			Площадь летних			Вы- со- та
			всего	в т.ч.		лодж.	балк.	проч.	
основ.	вспом.								
1	1	пом.подсобное	2,6		2,6	прочая			300
1	2	пом.подсобное	10,7	10,7		прочая			300
а 1	3	пом.подсобное	77,0	77,0		прочая			234
Итого по помещению			90,3	87,7	2,6				
----- Нежилые всего			90,3	87,7	2,6				
в т.ч. Прочие			90,3	87,7	2,6				
Площадь с летними			90,3						
Итого			175,2	169,4	5,8				
----- Нежилые всего			175,2	169,4	5,8				
в т.ч. Прочие			175,2	169,4	5,8				
Площадь с летними			175,2						

Экспликация на 1 странице

9.09.2005 г.

Исполнитель

Бьчкова С.В.

Восточное-1 ТБТИ