

# ПОЭТАЖНЫЙ ПЛАН


по адресу: Большая Очаковская ул.  
исполнительное (от, район, улица и т.д.)

домовл. (вл.) \_\_\_\_\_ дом 25А  
городской территории

корпус \_\_\_\_\_ строение (сооружение) \_\_\_\_\_  
составляющая корпуса

квартал № \_\_\_\_\_ Западный АО г.Москвы

## 1 ЭТАЖ

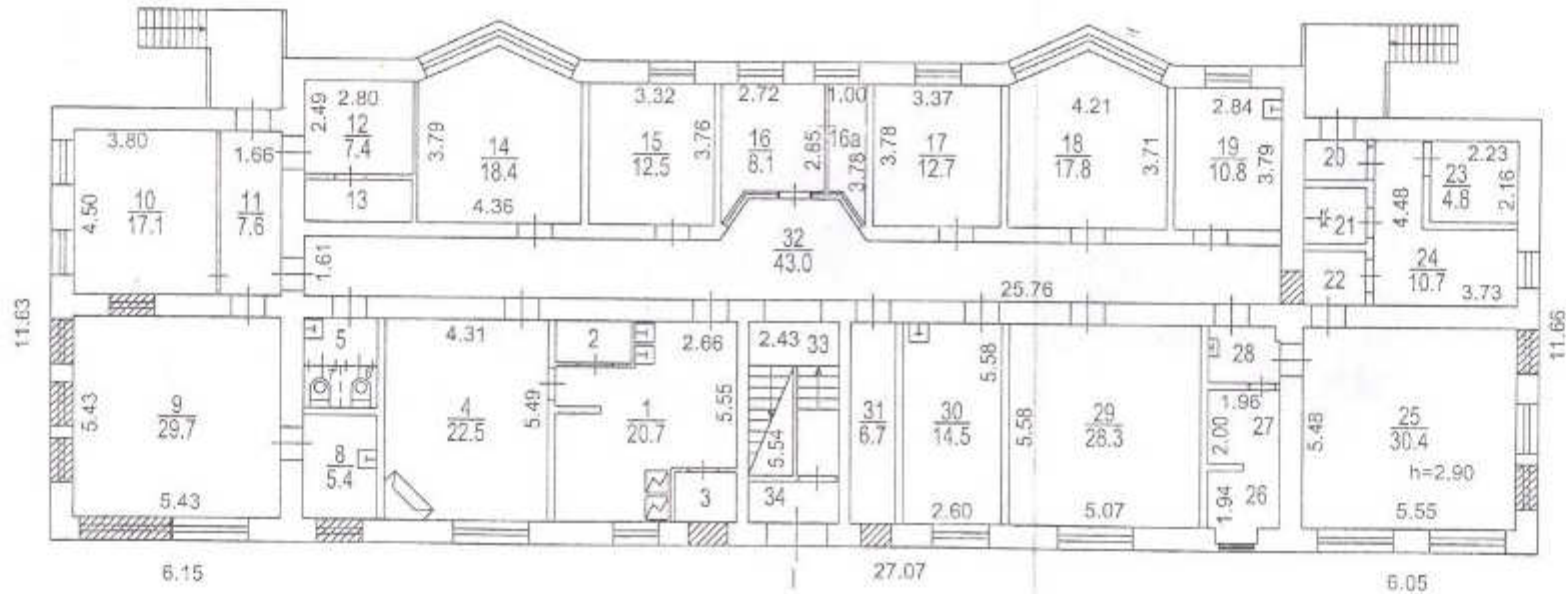

13 72 300575

**1** *Западное №2  
 территориальное бюро  
 технической инвентаризации  
 города Москвы*

Поэтажный план составлен по состоянию на  
 " 16 " \_\_\_\_\_ 2009 г.  
 П/план снял Жундриков А.Д.  
 Проверил Жундриков А.Д.  
 " 28 " 06 2011 г.

Масштаб 1:200

# ПОЭТАЖНЫЙ ПЛАН

по адресу: Большая Очаковская ул.


Самостоятельно вл. (инж.н., Бума, 1:100)

домовл. (вл.) \_\_\_\_\_ дом 25А

корпус \_\_\_\_\_ строение (сооружение) \_\_\_\_\_

квартал № \_\_\_\_\_ Западный АО г.Москвы

## 2 ЭТАЖ

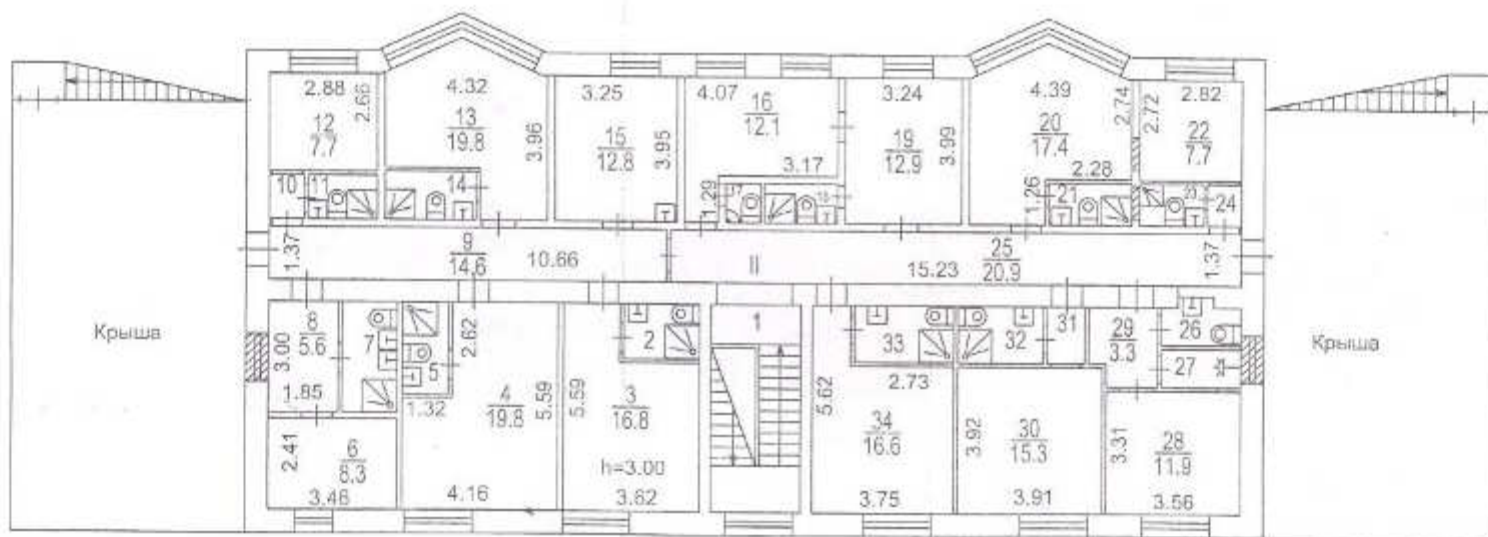

13 72 300575

1

**Западное №2**  
**территориальное бюро**  
**технической инвентаризации**  
**города Москвы**

Поэтажный план составлен по состоянию на

" 16 " 01 2009 г.

П/план снял Жундриков А.Д.

Проверил Жундриков А.Д.

" 28 " 06 2011 г.

Масштаб 1:200