



ПОЭТАЖНЫЙ ПЛАН

1 этаж

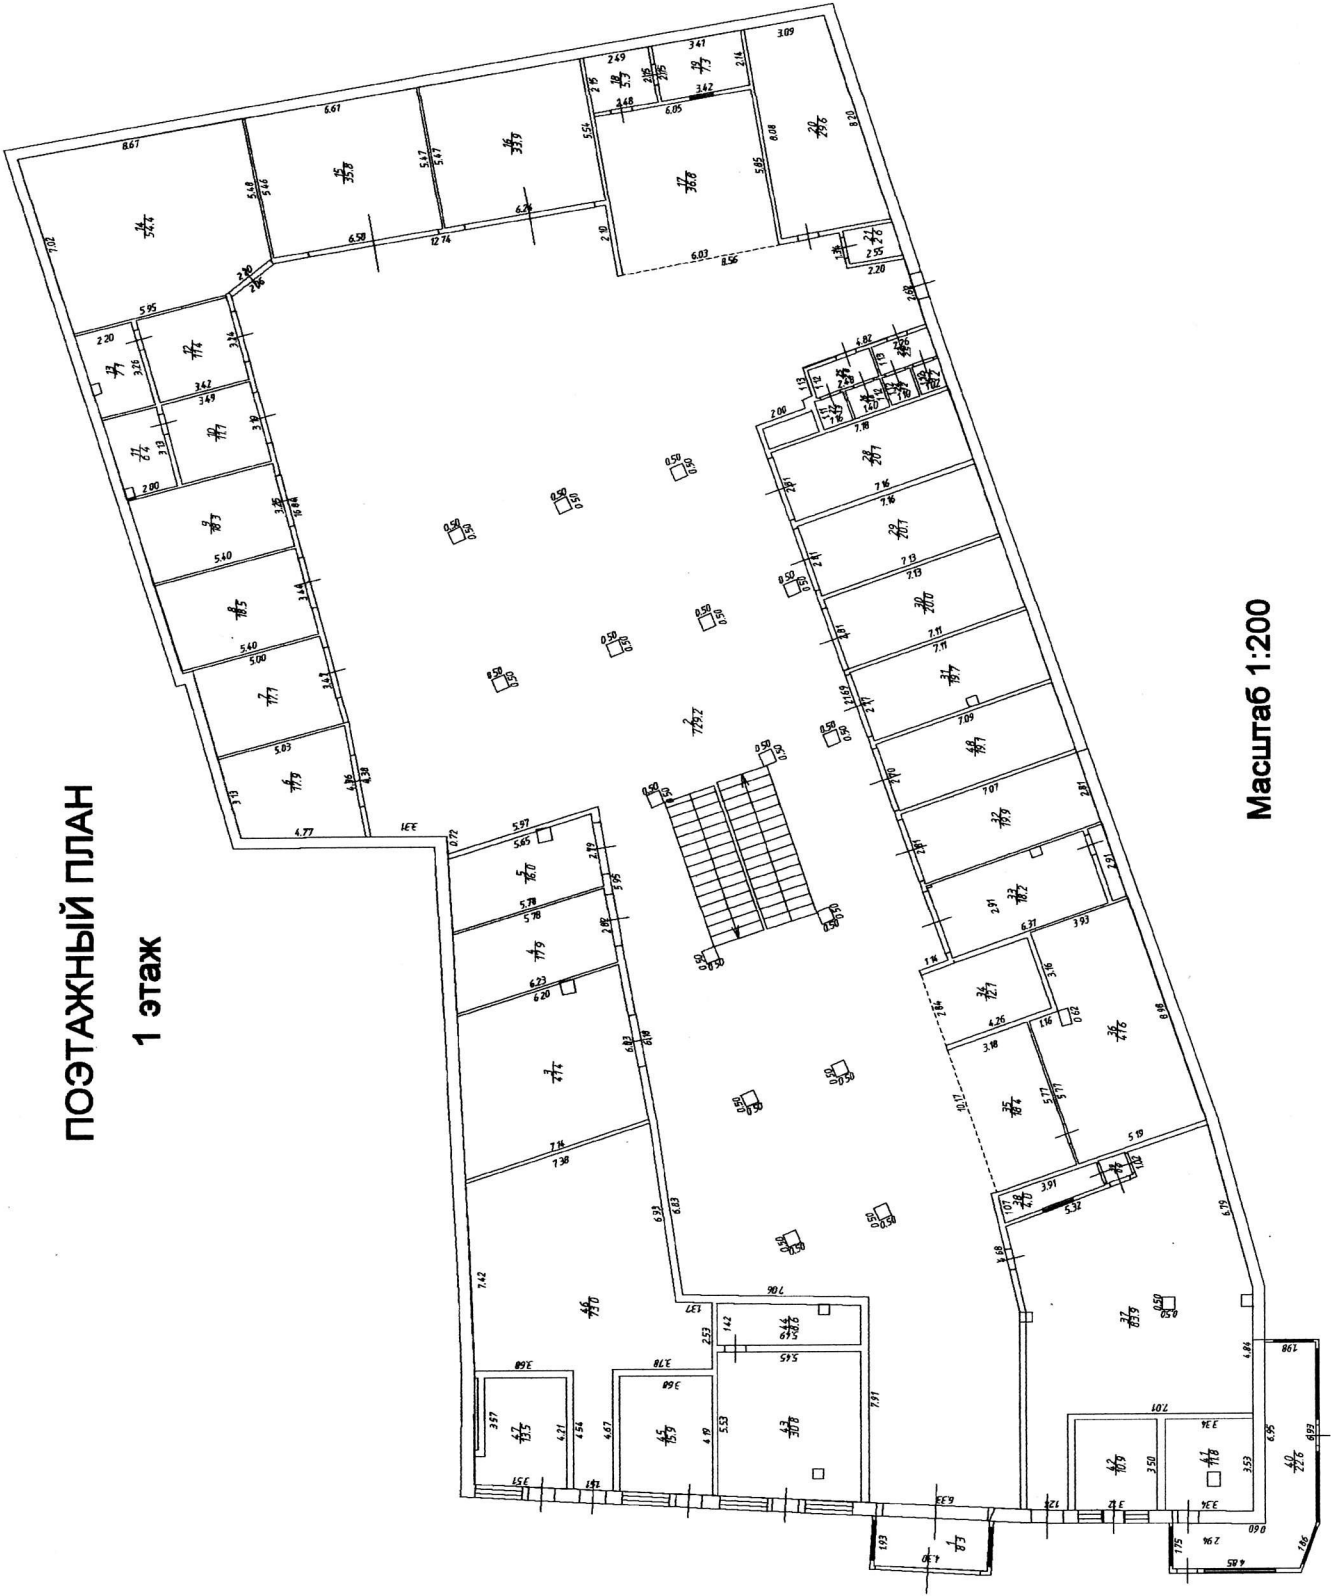

Масштаб 1:200

ПОЭТАЖНЫЙ ПЛАН 2 этаж

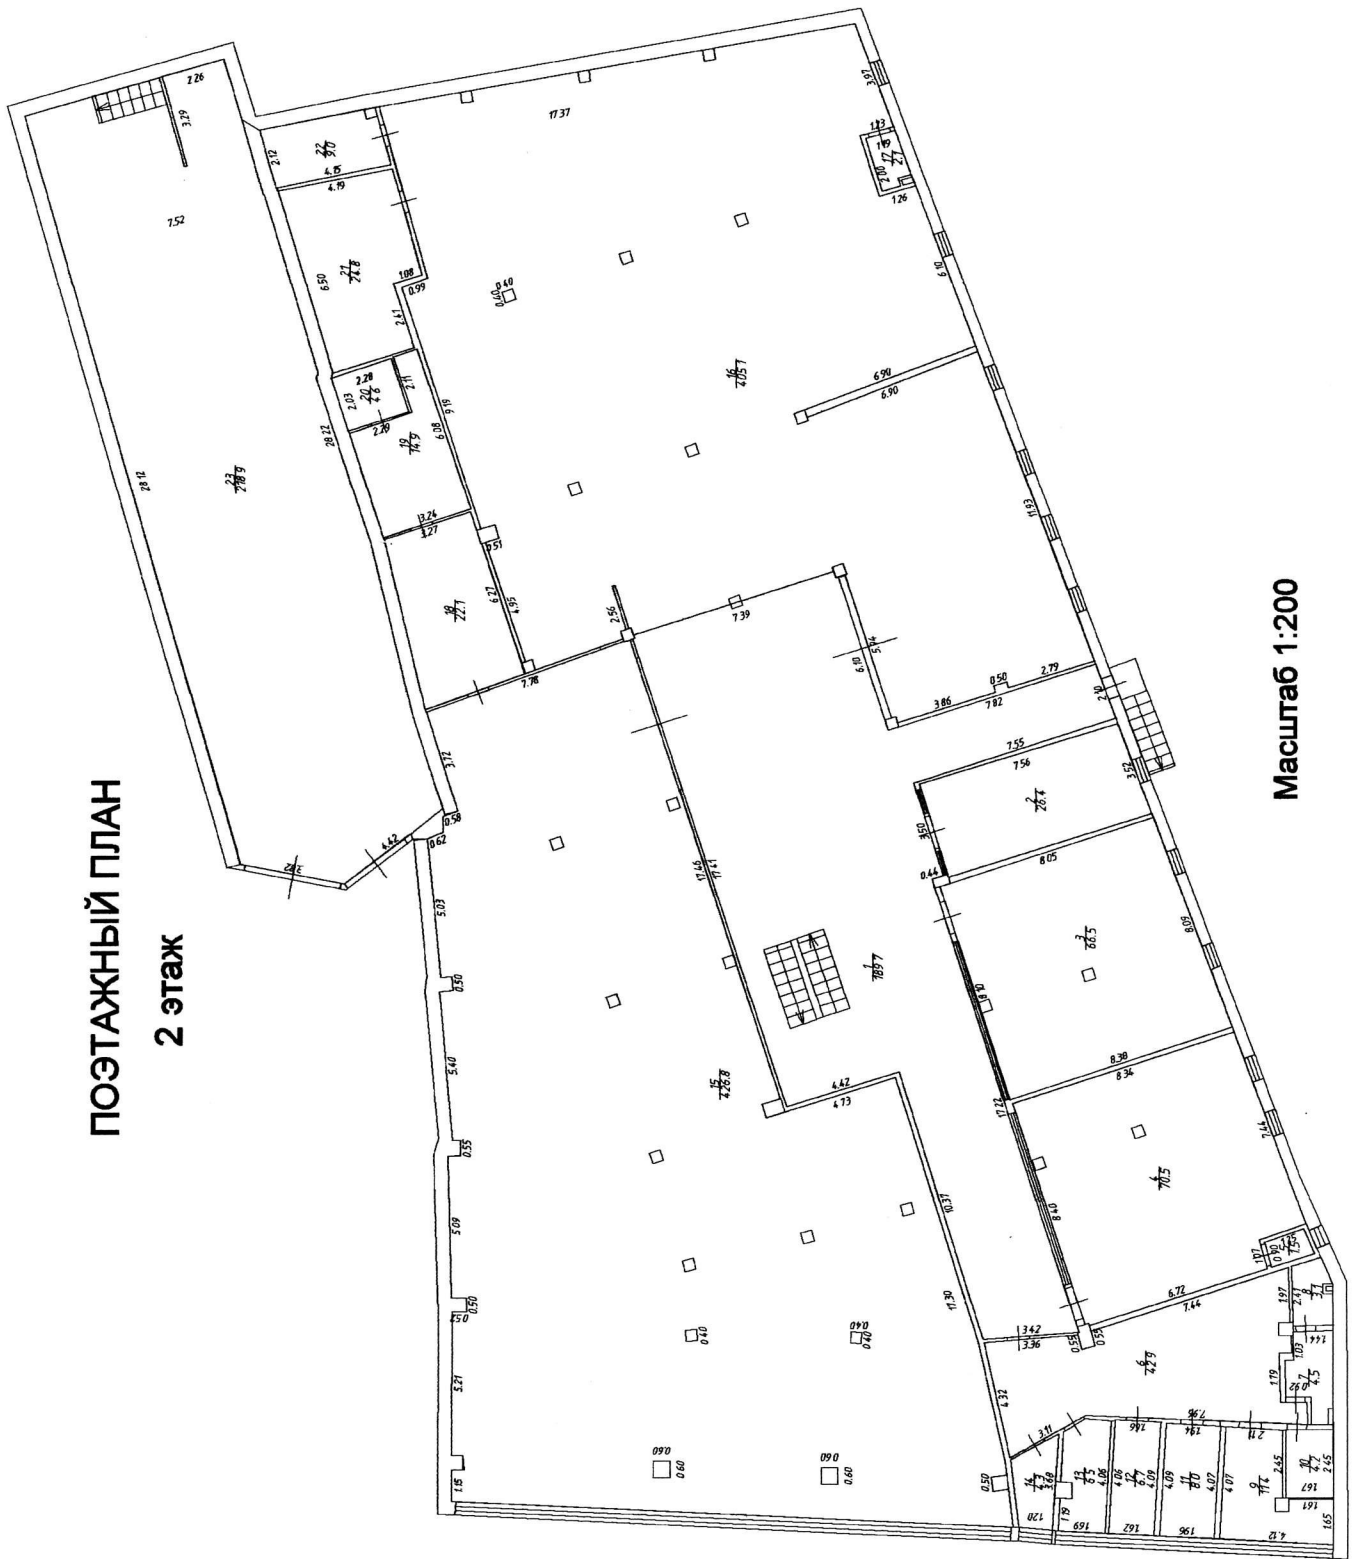

Масштаб 1:200

6. ЭКСПЛИКАЦИЯ ПОМЕЩЕНИЙ К ПЛАНУ ПОМЕЩЕНИЯ

Литера по плану	Номер помещения	Этаж	Номер комнаты	Назначение помещений	Формула подсчета помещения	Площадь (кв.м.)			Высота (м.)	Бовзведено, реконструировано, переоборудовано, перепланировано	Примечание
						Общая площадь	основная	вспомогательная			
1	2	3	4	5	6	7	8	9	10	11	12
A	1	2	1	Тамбур	8.3	8.3		8.3	4.00		
			2	Основное	729.2	729.2	729.2		4.00		
			3	Основное	41.4	41.4	41.4		4.00		
			4	Основное	17.9	17.9	17.9		4.00		
			5	Основное	16.0	16.0	16.0		4.00		
			6	Основное	17.9	17.9	17.9		4.00		
			7	Основное	17.1	17.1	17.1		4.00		
			8	Основное	18.5	18.5	18.5		4.00		
			9	Основное	18.3	18.3	18.3		4.00		
			10	Основное	3.19*3.49	11.1	11.1		4.00		
			11	Основное	6.4	6.4	6.4		4.00		
			12	Основное	11.4	11.4	11.4		4.00		
			13	Основное	7.1	7.1	7.1		4.00		
			14	Основное	54.4	54.4	54.4		4.00		
			15	Основное	35.8	35.8	35.8		4.00		
			16	Основное	33.9	33.9	33.9		4.00		
			17	Основное	36.8	36.8	36.8		4.00		
			18	Основное	$(2.15+2.15)/2*(2.49+2.48)/2$	5.3	5.3		4.00		
			19	Основное	$(3.42+3.41)/2*(2.15+2.14)/2$	7.3	7.3		4.00		
			20	Основное	29.6	29.6	29.6		4.00		
			21	Основное	2.6	2.6	2.6		4.00		
			22	Основное	2.5	2.5	2.5		4.00		
			23	Основное	1.2	1.2	1.2		4.00		
			24	Туалет	1.2	1.2		1.2	4.00		
			25	Умывальная	2.8	2.8		2.8	4.00		
			26	Основное	1.6	1.6	1.6		4.00		
			27	Туалет	1.3	1.3		1.3	4.00		
			28	Основное	20.1	20.1	20.1		4.00		
			29	Основное	20.1	20.1	20.1		4.00		
			30	Основное	20.0	20.0	20.0		4.00		
			31	Основное	19.7	19.7	19.7		4.00		
			32	Основное	2.81*7.07	19.9	19.9		4.00		
			33	Основное	18.2	18.2	18.2		4.00		
			34	Основное	12.1	12.1	12.1		4.00		
			35	Основное	18.4	18.4	18.4		4.00		
			36	Основное	41.6	41.6	41.6		4.00		
			37	Основное	83.9	83.9	83.9		4.00		
			38	Основное	4.0	4.0	4.0		4.00		
			39	Основное	0.9	0.9	0.9		4.00		
			40	Основное	22.6	22.6	22.6		4.00		
			41	Основное	11.8	11.8	11.8		4.00		
			42	Основное	10.9	10.9	10.9		4.00		
			43	Основное	30.8	30.8	30.8		4.00		
			44	Основное	8.6	8.6	8.6		4.00		
			45	Основное	15.9	15.9	15.9		4.00		
			46	Основное	73.0	73.0	73.0		4.00		
			47	Основное	13.5	13.5	13.5		4.00		
			48	Основное	19.1	19.1	19.1		4.00		
Итого по помещению 1 по : 2 этажу						1622.0	1608.4	13.6			
A	1	1	1	Основное	189.7	189.7	189.7		4.00		
			2	Основное	26.4	26.4	26.4		4.00		
			3	Основное	66.5	66.5	66.5		4.00		
			4	Основное	70.5	70.5	70.5		4.00		
			5	Основное	1.5	1.5	1.5		4.00		

			6	Основное	42.9	42.9	42.9		4.00		
			7	Основное	4.5	4.5	4.5		4.00		
			8	Основное	3.1	3.1	3.1		4.00		
			9	Основное	11.4	11.4	11.4		4.00		
			10	Основное	4.2	4.2	4.2		4.00		
			11	Основное	8.0	8.0	8.0		4.00		
			12	Основное	6.7	6.7	6.7		4.00		
			13	Основное	6.5	6.5	6.5		4.00		
			14	Основное	4.3	4.3	4.3		4.00		
			15	Основное	426.8	426.8	426.8		4.00		
			16	Основное	405.1	405.1	405.1		4.00		
			17	Основное	2.1	2.1	2.1		4.00		
			18	Основное	22.1	22.1	22.1		4.00		
			19	Основное	14.9	14.9	14.9		4.00		
			20	Основное	4.6	4.6	4.6		4.00		
			21	Основное	24.8	24.8	24.8		4.00		
			22	Основное	9.0	9.0	9.0		4.00		
			23	Основное	218.9	218.9	218.9		4.00		
Итого по помещению 1 по : 1 этажу						1574.5	1574.5				
A	1	3	1	Основное	1383.6	1383.6	1383.6		4.00		
			2	Основное	205.8	205.8	205.8		4.00		
Итого по помещению 1 по : 3 этажу						1589.4	1589.4				
Итого по помещению						4785.9	4772.3	13.6			