

**Филиал федерального государственного бюджетного учреждения "Федеральная кадастровая палата
Федеральной службы государственной регистрации, кадастра и картографии" по Москве**

(полное наименование органа кадастрового учета)

КП.1

КАДАСТРОВЫЙ ПАСПОРТ
помещения
(выписка из государственного кадастра недвижимости)

Лист №	1	Всего листов:	2
--------	---	---------------	---

"11" февраля 2016 г. № 77/501/16-149942	
Кадастровый номер:	77:07:0013006:22600
Номер кадастрового квартала:	77:07:0013006
Предыдущие номера:	—
Дата внесения номера в государственный кадастр недвижимости:	21.12.2015

Описание помещения:

1	Кадастровый номер здания (сооружения), в котором расположено помещение:	77:07:0013006:22590
2	Этаж (этажи), на котором (которых) расположено помещение:	Этаж № 1
3	Площадь помещения:	141.6
4	Адрес (описание местоположения):	119454 Москва, пр-кт Вернадского, д 44, корп 1
5	Назначение:	Нежилое (жилое, нежилое)
6	Вид жилого помещения:	— (комната, квартира)
7	Кадастровый номер квартиры, в которой расположена комната:	—
8	Кадастровая стоимость (руб.):	8331857.28
9	Сведения о правах: —	
10	Особые отметки: этаж 1: помещение III	
11	Сведения о включении в реестр объектов культурного наследия: —	
12	Сведения о кадастровых инженерах: Коровина Светлана Николаевна, 77-14-206, 11.12.2015 г.	
13	Дополнительные сведения:	
	13.1	Кадастровые номера объектов недвижимости, образованных с объектом недвижимости —
	13.2	Кадастровые номера объектов недвижимости, образованных из объекта недвижимости —
13.3	Кадастровые номера объектов, подлежащих снятию с кадастрового учета —	
14	Характер сведений государственного кадастра недвижимости (статус записи о помещении): Сведения об объекте недвижимости имеют статус учтенные	

(полное наименование должности)	(подпись)	(инициалы, фамилия)
---------------------------------	-----------	---------------------




Ловчикова Л.

КАДАСТРОВЫЙ ПАСПОРТ
помещения
(выписка из государственного кадастра недвижимости)


Лист №	2	Всего листов:	2
--------	---	---------------	---

"11" февраля 2016 г. № 77/501/16-149942
Кадастровый номер: 77:07:0013006:22600

План расположения помещения на этаже Этаж № 1:

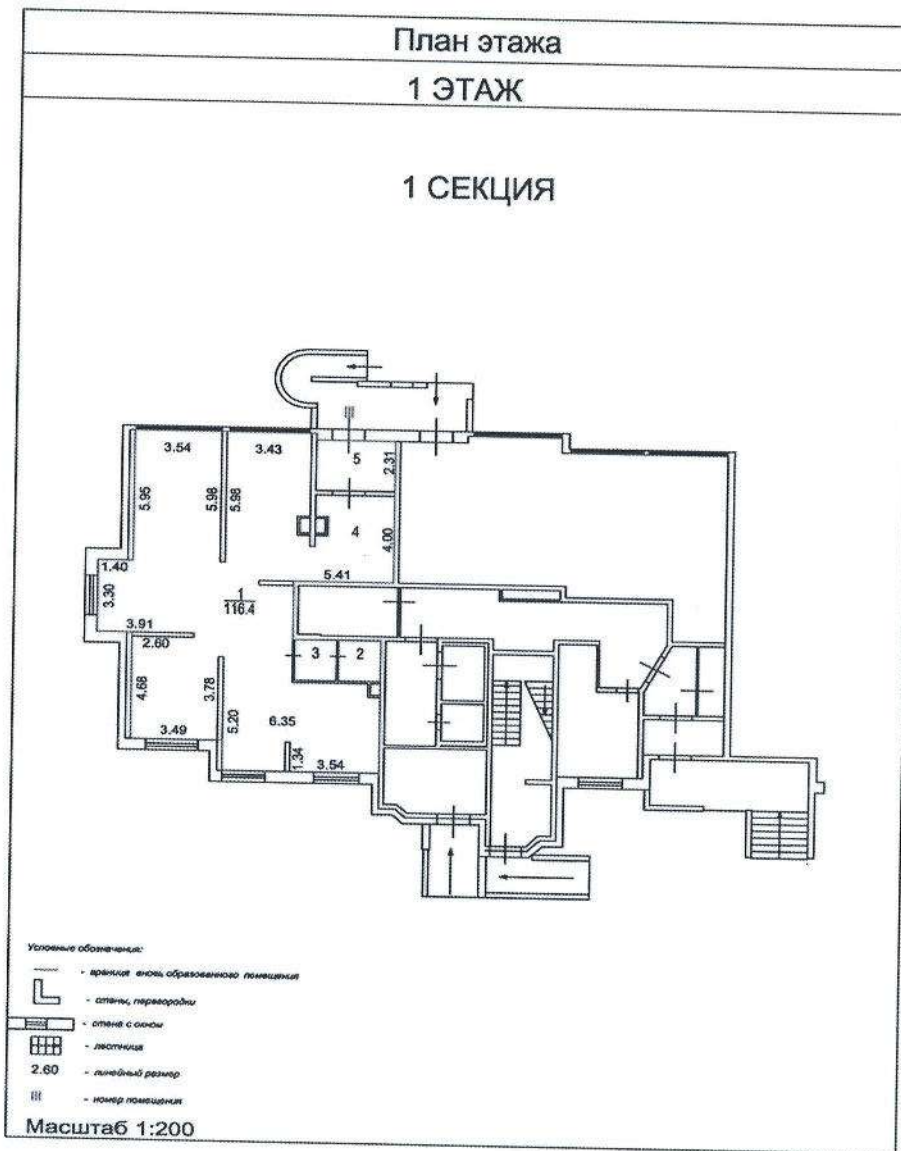

Масштаб 1: 316

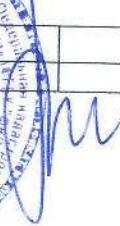(полное наименование должности)		(подпись)		(инициалы, фамилия)	
		 М.П.		ИНЖЕНЕР I-КАТЕГОРИИ ЛОВЧИКОВА Л.	

