

**Филиал федерального государственного бюджетного учреждения "Федеральная кадастровая палата  
Федеральной службы государственной регистрации, кадастра и картографии" по Москве**

(полное наименование органа кадастрового учета)

КП.1

**КАДАСТРОВЫЙ ПАСПОРТ**  
помещения  
(выписка из государственного кадастра недвижимости)


Лист №	1	Всего листов:	2
--------	---	---------------	---

"03" августа 2015 г. № 77/501/15-875097	
Кадастровый номер:	77:07:0005003:7768
Номер кадастрового квартала:	77:07:0005003
Предыдущие номера:	—
Дата внесения номера в государственный кадастр недвижимости:	03.08.2015

Описание помещения:

1	Кадастровый номер здания (сооружения), в котором расположено помещение:	77:07:0005003:7730
2	Этаж (этажи), на котором (которых) расположено помещение:	Этаж № 2
3	Площадь помещения:	334.1
4	Адрес (описание местоположения):	121108 Москва, ул Кастанаевская, д 50, корп 1
5	Назначение:	Нежилое (жилое, нежилое)
6	Вид жилого помещения:	— (комната, квартира)
7	Кадастровый номер квартиры, в которой расположена комната:	—
8	Кадастровая стоимость (руб.):	16671155.67
9	Сведения о правах: —	
10	Особые отметки: этаж 2: помещение XVI	
11	Сведения о включении в реестр объектов культурного наследия: —	
12	Сведения о кадастровых инженерах: Рябова Лариса Владимировна, 77-14-184, 25.06.2015 г.	
13	Дополнительные сведения:	
	13.1	Кадастровые номера объектов недвижимости, образованных с объектом недвижимости —
	13.2	Кадастровые номера объектов недвижимости, образованных из объекта недвижимости —
13.3	Кадастровые номера объектов, подлежащих снятию с кадастрового учета —	
14	Характер сведений государственного кадастра недвижимости (статус записи о помещении): Сведения об объекте недвижимости имеют статус учтенные	

Инженер I категории		О. И. Нефёдов
(полное наименование должности)	(подпись)	(инициалы, фамилия)

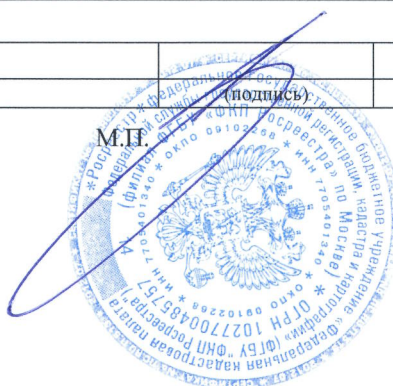


**КАДАСТРОВЫЙ ПАСПОРТ**  
 помещения  
 (выписка из государственного кадастра недвижимости)

Лист №	2	Всего листов:	2
--------	---	---------------	---

"03" августа 2015 г. № 77/501/15-875097	
Кадастровый номер:	77:07:0005003:7768

План расположения помещения на этаже Этаж № 2:

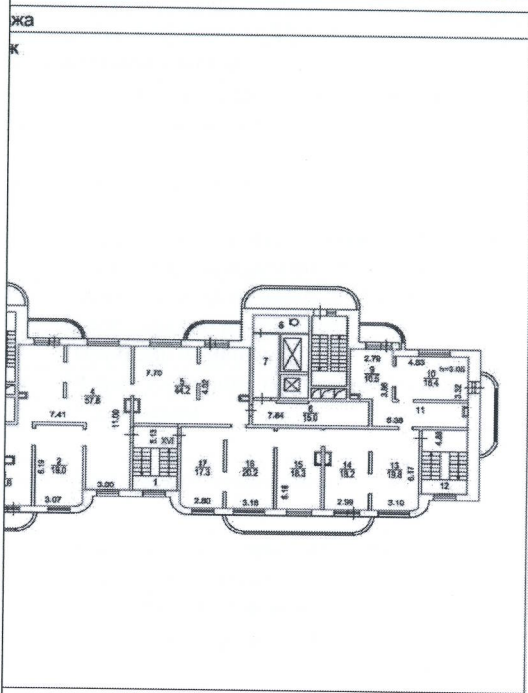

Масштаб 1: 326

Инженер 1 категории (полное наименование должности)	<i>(подпись)</i> М.П.	О. И. Нефёдов (инициалы, фамилия)
--	--------------------------	--------------------------------------

