


ДОМОВЛ. (вл.) _____ ДОМ 54/3
 корп. _____ строение (сооружение) _____
 квартал № _____ ЮВАО г. Москвы

АВ
 ПОРШ
 МАШИНА
 ГО

ПОДВАЛ

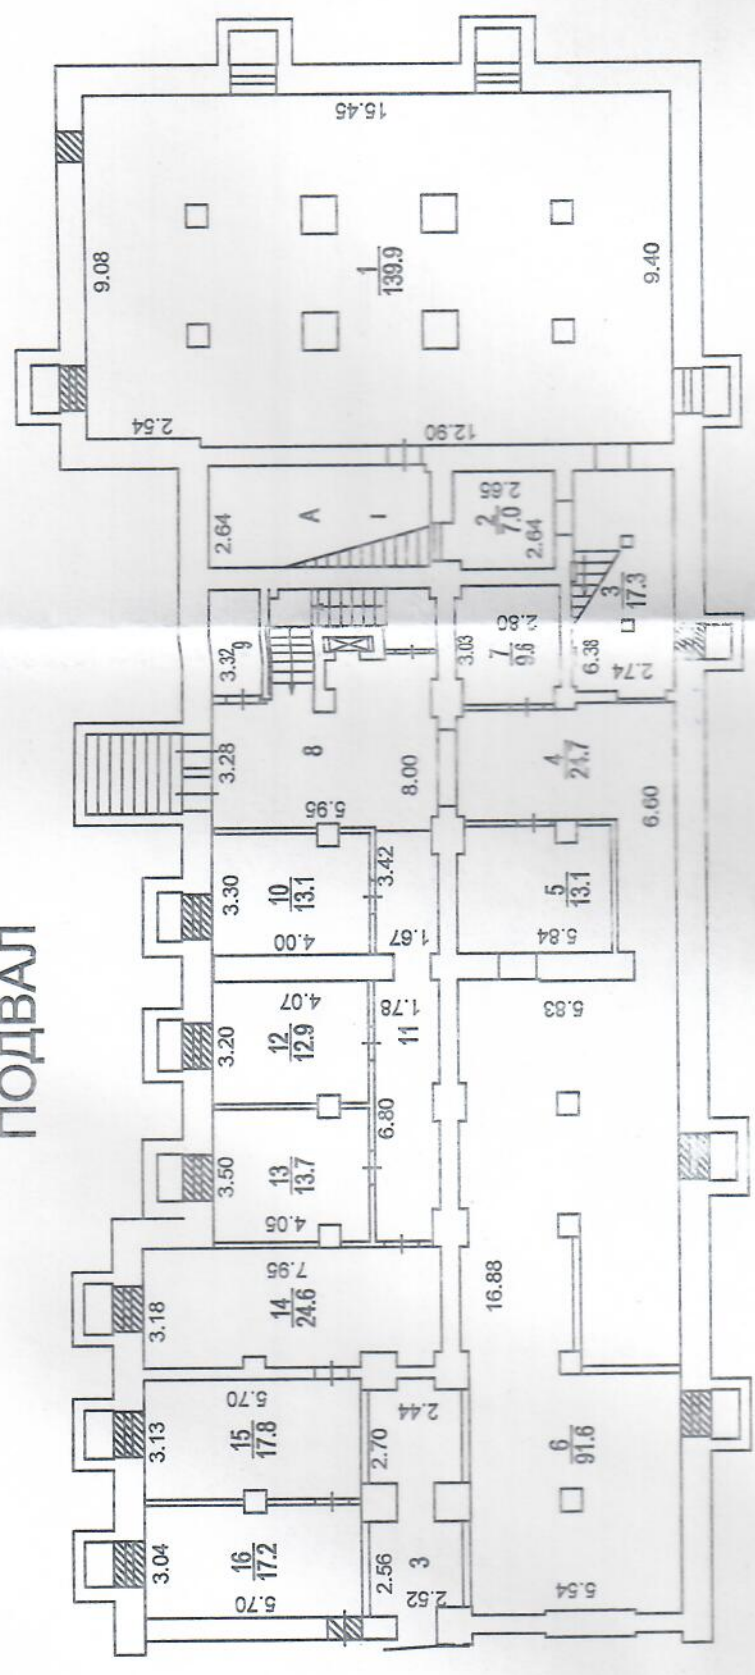

1 ЭТАЖ

