

ПОЭТАЖНЫЙ ПЛАН

по адресу: Духовской пер.
или по адресу ул. (просп., бульв. и т.д.)

домовл. (вл.) _____ дом 17
нужное подчеркнуть

корпус _____ строение (сооружение) _____
нужное подчеркнуть


квартал № _____ Южного АО г.Москвы


МАНСАРДА

КОПИЯ ВЕРНА
ДЕПАРТАМЕНТ ОСП УОССП
России по Москве



САСИ Москинаева О.Д.

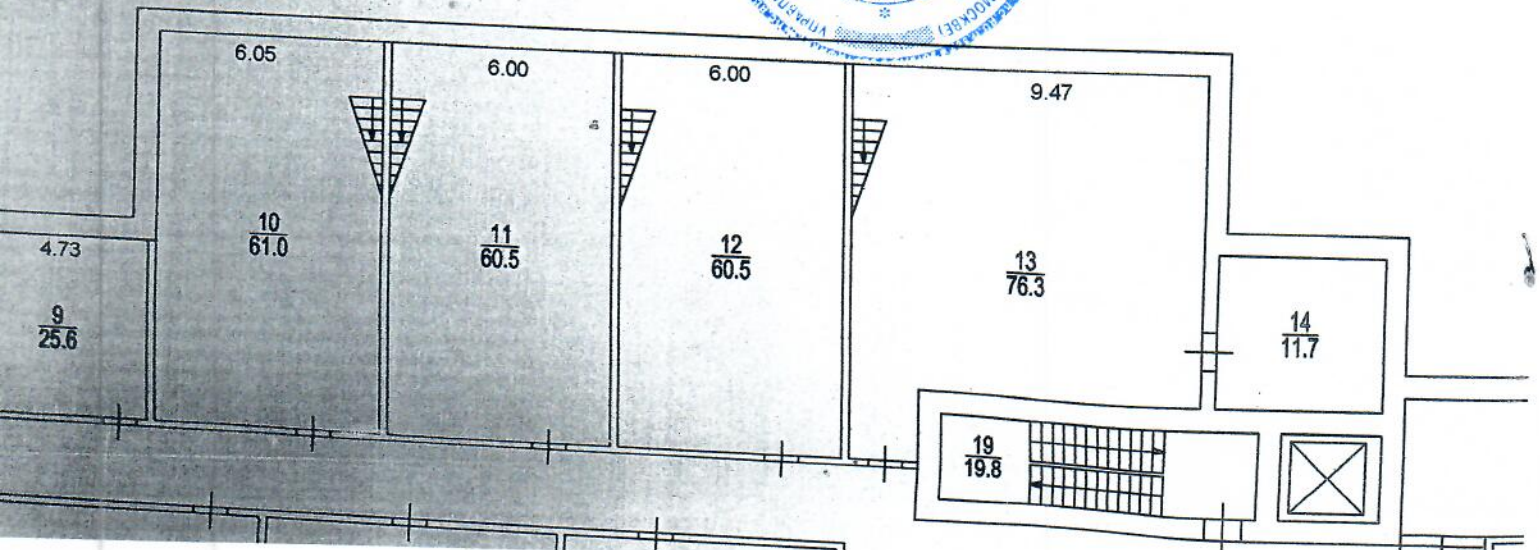


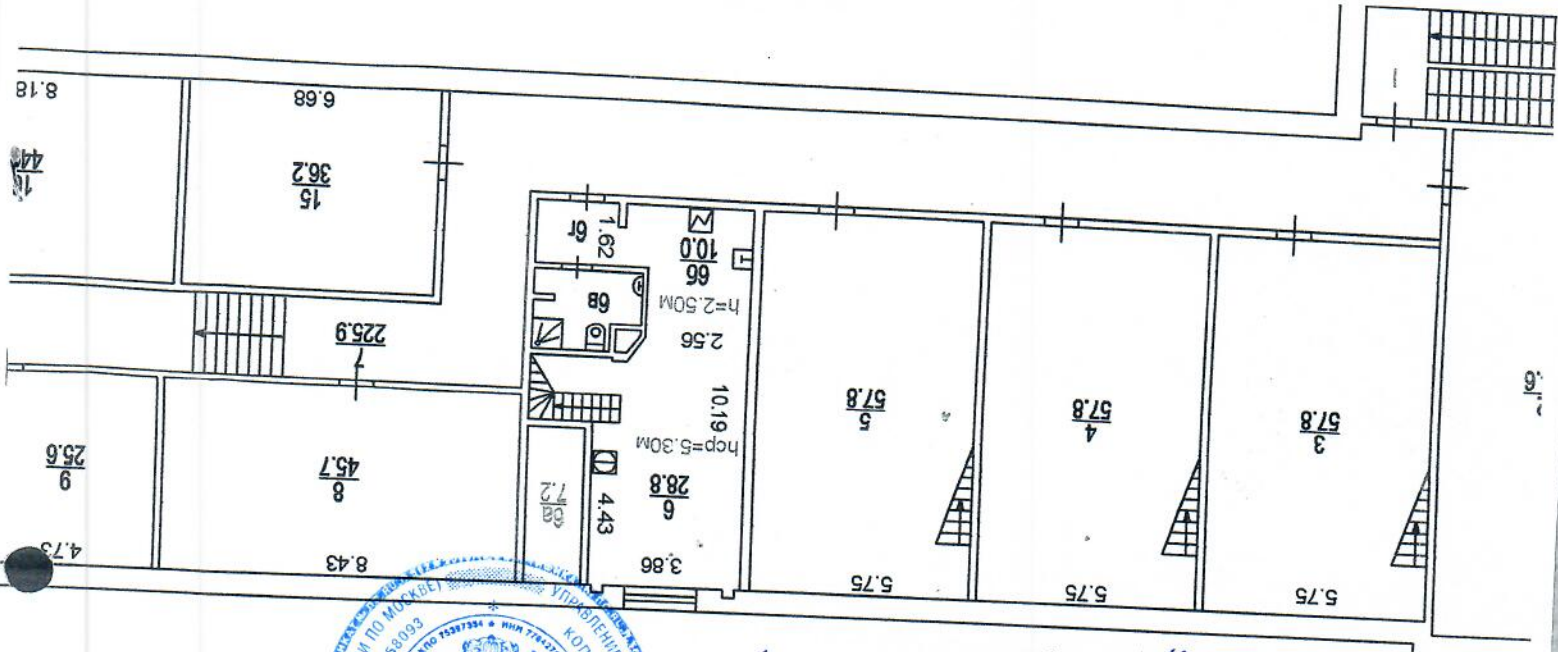

С/П/Р. Проект № 0.1. П. П.



КОМПАНИЯ БЕЛНА
 КОМПЕТЕНТНЫЙ ЦЕНТР ПО ТЕХНИЧЕСКОМУ РЕГУЛИРОВАНИЮ И СЕРТИФИКАЦИИ
 КОМПЕТЕНТНЫЙ ЦЕНТР ПО ТЕХНИЧЕСКОМУ РЕГУЛИРОВАНИЮ И СЕРТИФИКАЦИИ

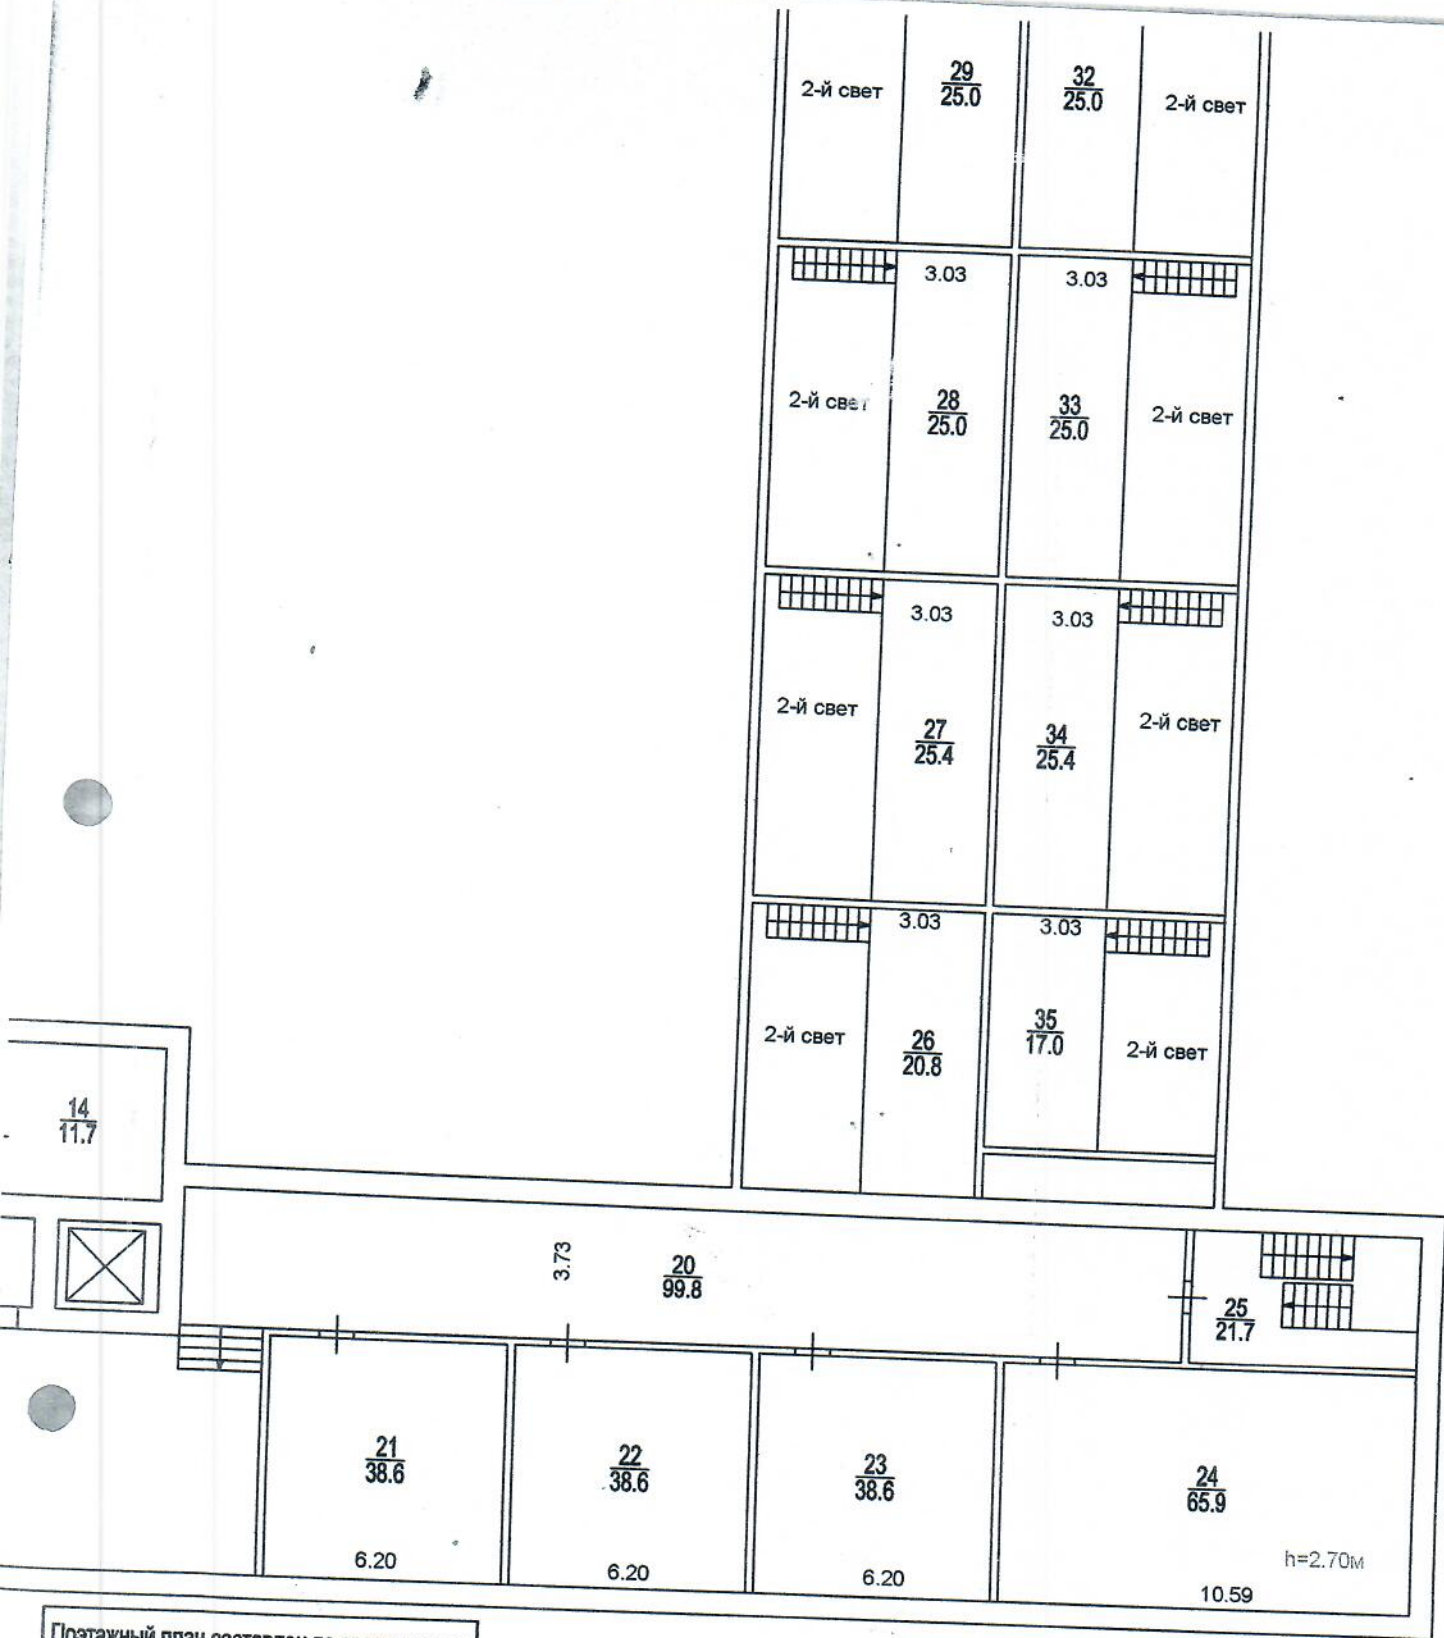

Поэтажный план составлен по состоянию на
 в соответствии с
 "Экспликацией" _____ г.
 П/план снял Шельганова
 Проверил Шельганова
 " 09 " _____ 11 _____ 2015 г.

Поэтажный план составлен по данным
 технического паспорта ФГУП
 "Ростехинвентаризация - Федеральное БТИ"
 по состоянию на 21.02.2011г., 01.03.2011г.,
 на основании свидетельств о
 государственной регистрации права 77 АМ
 422199 от 23.03.2011г., 77-АН 262165 от
 24.03.2011г.



Копирован с БТИ
 России по Москве

СПЧ Кошмарова О.М.

СМД Мелометр о.п. ЧД



КОПИЯ ВЕРНА
Копированная ОСП № 10477040/040
России по Москве

