
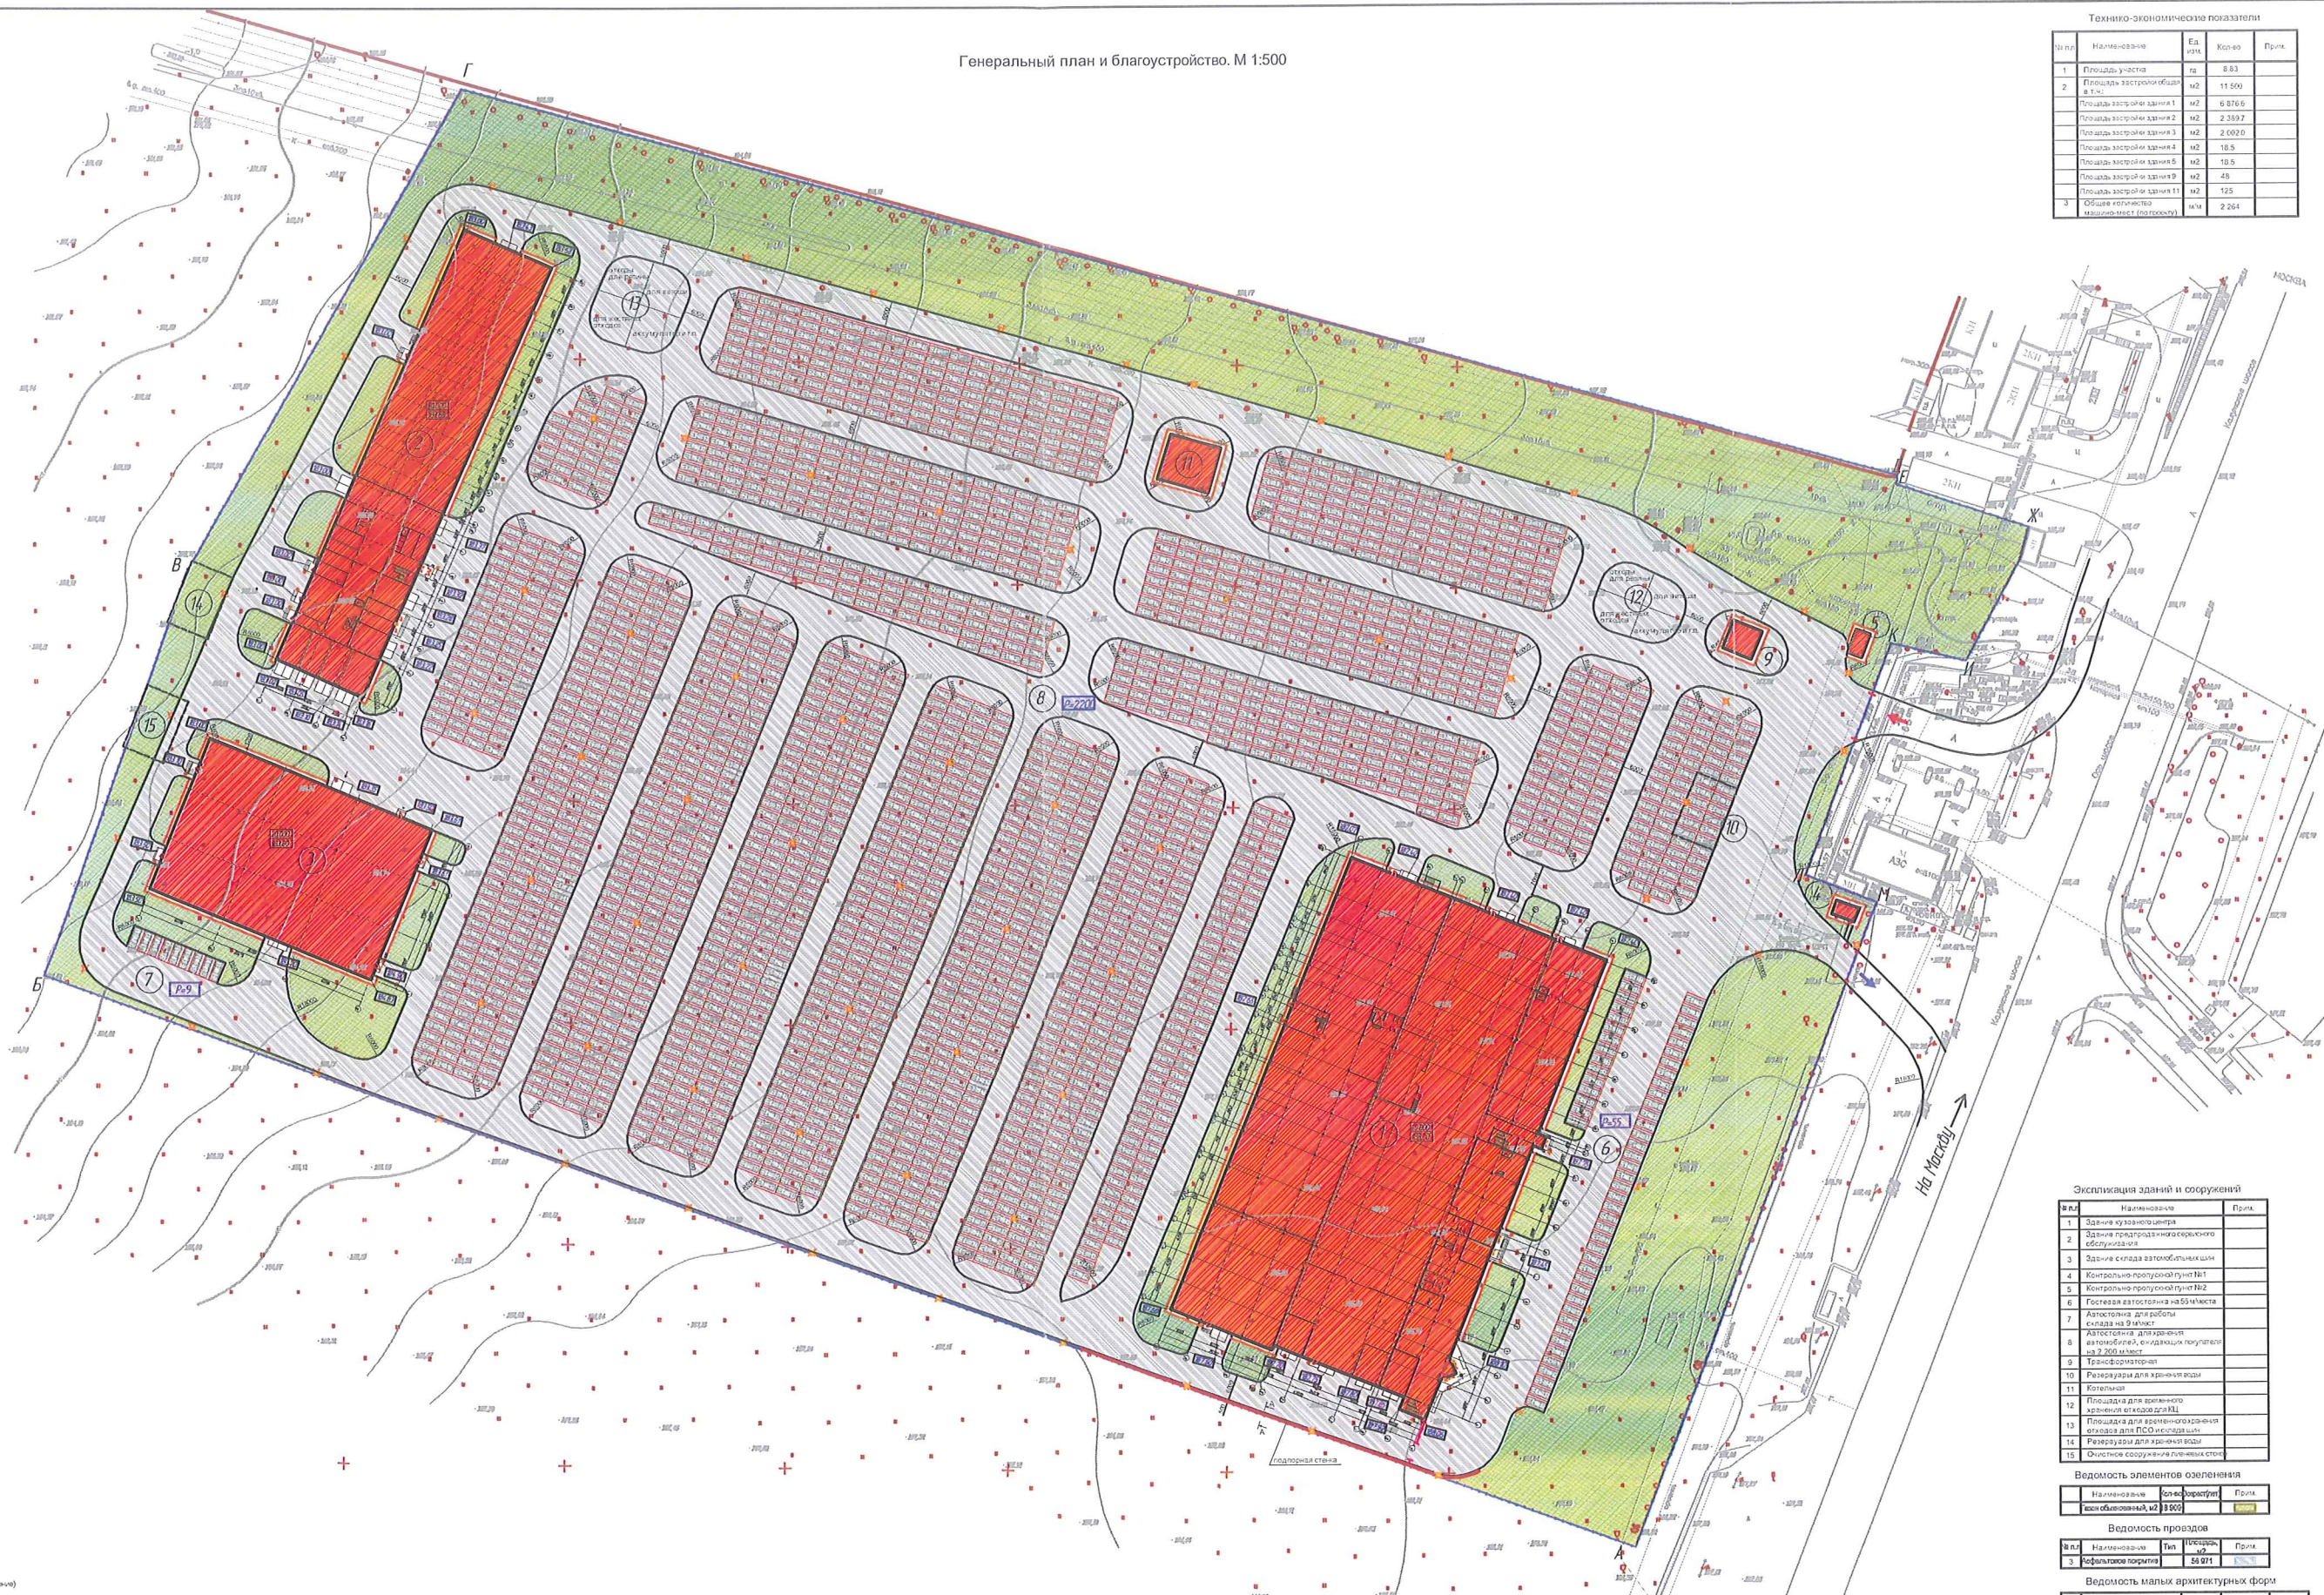


Технико-экономические показатели

№ п/п	Наименование	Ед. изм.	Кол-во	Прим.
1	Площадь участка	га	8,83	
2	Площадь застройки в % к участку	м <sup>2</sup>	11 500	
	Площадь застройки здания 1	м <sup>2</sup>	6 876,6	
	Площадь застройки здания 2	м <sup>2</sup>	2 389,7	
	Площадь застройки здания 3	м <sup>2</sup>	2 002,0	
	Площадь застройки здания 4	м <sup>2</sup>	18,5	
	Площадь застройки здания 5	м <sup>2</sup>	48	
	Площадь застройки здания 6	м <sup>2</sup>	125	
3	Общая полезная площадь (по проекту)	м <sup>2</sup>	2 264	

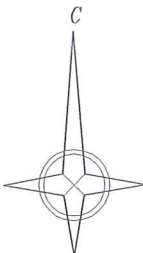

Условные обозначения подземных коммуникаций

- кабель телевидения
- кабель ДС
- кабель ВЛЭС
- кабель связи УПО
- кабель связи
- блочная канализация
- кабельный коллектор
- кабель заземления
- общий коллектор
- водопровод
- канализация
- телефонная канализация
- бронированный кабель связи
- волновод
- проволочная канализация
- бездвух. прокладочный
- водопровод (газопровод)
- водосток
- дренаж
- канализация
- газопровод\*
- кабель телевидения
- кабель
- кабель

Условные обозначения:

- Граница отдельного участка (ограждение) в литеры А, Б, В, Г, Д, Е, Ж, И, К, Л, М
- Ограждение внутри участка
- Проектируемая здания и сооружения
- Газон
- Асфальтобетонное покрытие
- Автодорога
- Вместимость открытых автодорожек
- Направление входа в здание
- Урна уличная
- Фонарь уличного освещения
- Направление выезда
- Направление выезда

Экспликация зданий и сооружений

№ п/п	Наименование	Прим.
1	Здание кураторского центра	
2	Здание предпринимательского обслуживания	
3	Здание склада автомобильных шин	
4	Контрольно-пропускной пункт №1	
5	Контрольно-пропускной пункт №2	
6	Гостевая автостоянка на 53 места	
7	Автостоянка для работы склада на 9 мест	
8	Автостоянка для хранения автомобилей, с максимальной вместимостью на 2 200 мест	
9	Трансформаторная	
10	Резервуар для хранения воды	
11	Котельная	
12	Площадка для временного хранения отходов ДВС	
13	Площадка для временного хранения отходов для ПСХИ	
14	Резервуар для хранения воды	
15	Открытое сооружение для хранения сточных вод	

Ведомость элементов озеленения

Наименование	Зеленый насаждения	Прим.
Итого	3 800	


Ведомость проездов

№ п/п	Наименование	Тип	Ширина, м	Прим.
3	Асфальтобетонное покрытие		5,8 911	


Ведомость малых архитектурных форм

№ п/п	Наименование	Количество	Объем, м <sup>3</sup>	Прим.
1	Воздушные зонтики	76		
2	Урны уличные	21		

Примечания:  
\* защита газопроводом от СПД.

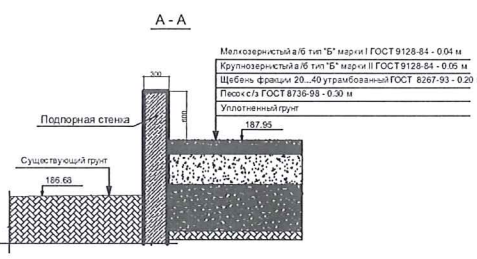

Конструкция дорожной одежды

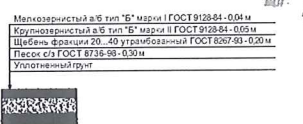

Заказчик: ООО "Алгоритм"	40-2068/11
Логистический центр ООО "Алгоритм" по адресу: Московская область, г.Троицк, 42м. Жилое здание	
Логистический центр	Лист 4
Технический план и благоустройство М 1:500	ООО ТЕПЛОРЕТ