

Приложение 1  
к постановлению Правительства Москвы  
от 1 декабря 1998 г. N 915

Форма 1а  
Действительна в течение 1 года

ТЕРРИТОРИАЛЬНОЕ БТИ Северное ТВТИ

ВЫПИСКА ИЗ ТЕХНИЧЕСКОГО ПАСПОРТА НА ЗДАНИЕ (СТРОЕНИЕ)

N дела 2198/24 Литер -  
по состоянию на 2.09.2009 г.

Информация по зданию (строению)

нежилое

Кадастровый номер		-			
Предыдущий кадастровый номер		-			
Учетный номер объекта		02112513			
Адрес	Город	Москва			
Наименование (ул., пл., пер., просп., туп., бульв. и т.п.)		ул. Нижняя Масловка			
Дом	15	Корп.	-	Строение	3
Функциональное назначение		нежилое			
Общая площадь всего (кв.м.)		1737,3	Количество квартир	-	
кроме того площади (кв.м.): в т.ч.		-	Материал стен	кирпичный	
лестничных клеток		-	Год постройки	1917	
технического подполья технического этажа		-	Этажность (без учета подземных этажей)	1	
вент. камер		-	Подземных этажей	-	
других помещений		-	Инвентаризационная стоимость (тыс.руб.)	251,7	
Площадь застройки (кв.м.)		1798	Памятник архитектуры	нет	
Жилая площадь (кв.м.) жилых помещений		-	Нежилая площадь (кв.м.) в т.ч. жилая площадь в нежил. помещ. (кв.м.)	1737,3	



02 92 09 0160541

Описание объекта права: здания (строения)

Кадастровый номер N -

Наименование правообладателя (ФИО для физического лица)	ГУП г.Москвы "Мостгортранс"		
Здание/строение	здание		
Тип помещения: встроено-пристроенное	-		
пристроенное	-		
Общая площадь, всего (кв.м.)	1737,3	Нежилая площадь (кв.м.) в т.ч.	1737,3
Жилая площадь (кв.м.) жилых помещений	-	Жилая площадь (кв.м.) в нежилых помещениях	-

Характеристики объекта приведены в экспликации к поэтажному плану

Адрес зарегистрирован в Адресном реестре зданий и сооружений г.Москвы  
22.11.2004г. N 9008560.

Начальник ТБТИ

Лаврова  
Маргарита Ивановна  
Зам. начальника  
Северного ТБТИ  
В.В.Кудряшова

16.09.2009 Подпись



Исполнитель

Сидорова Л.В.

16.09.2009 Подпись

*Л.В. Сидорова*

## ЭКСПЛИКАЦИЯ

По адресу: ул. Нижняя Масловка, 15, стр.3

стр. 1

Помещение N I Тип: Производственные  
 Последнее обследование 2.09.2009  
 Распоряжение префекта  
 о перегланировке квартиры (помещения)  
 от 19.06.2009 N 3569

ф.25

Этаж	NN комн.	Характеристики комнат и помещений	Общая площадь			Площадь помещений вспомогат. использ. (с коэф.)			Вы- со- та
			всего	в т.ч.	вспом.	в т.ч.	лодж.	балк.	
1	1	цех	958,6	958,6		произв.			615
	1a	шкаф встроенный	2,0	2,0		произв.			615
1б		шкаф встроенный	2,0	2,0		произв.			615
2		санузел	2,3			2,3	произв.		615
3		санузел	3,8			3,8	произв.		615
4		пом.производств	40,6	40,6		произв.			615
5		пом.производств	46,8	46,8		произв.			615
6		пом.подсобное	6,4			6,4	произв.		615
7		коридор	27,4			27,4	произв.		615
8		мастерская	91,1	91,1		произв.			615
9		мастерская	117,8	117,8		произв.			615
10		мастерская	31,2	31,2		произв.			465
11		мастерская	48,8	48,8		произв.			615
12		мастерская	73,5	73,5		произв.			615
13		мастерская	33,2	33,2		произв.			615
14		коридор	6,7			6,7	произв.		615
15		склад	43,8			43,8	произв.		615
16		склад	27,4			27,4	произв.		615
<b>Итого по помещению</b>			<b>1563,4</b>	<b>1445,6</b>	<b>117,8</b>				
<b>--Нежилые помещения</b>		<b>всего</b>	<b>1563,4</b>	<b>1445,6</b>	<b>117,8</b>				
<b>в т.ч. Производствен.</b>			<b>1563,4</b>	<b>1445,6</b>	<b>117,8</b>				


Помещение N II Тип: Производственные  
 Последнее обследование 2.09.2009

ф.25

Этаж	NN комн.	Характеристики комнат и помещений	Общая площадь			Площадь помещений вспомогат. использ. (с коэф.)			Вы- со- та
			всего	в т.ч.	вспом.	в т.ч.	лодж.	балк.	
1	1	склад	19,4	19,4	19,4	Северное территориальное производственное бюро			375
<b>Итого по помещению</b>			<b>19,4</b>						
<b>--Нежилые помещения</b>		<b>всего</b>	<b>19,4</b>						
<b>в т.ч. Производствен.</b>			<b>19,4</b>						

02 92 07 0160412

Итого по этажу 1	1582,8	1445,6	137,2				
---Нежилые помещения всего	1582,8	1445,6	137,2				
в т.ч. Производствен.	1582,8	1445,6	137,2				

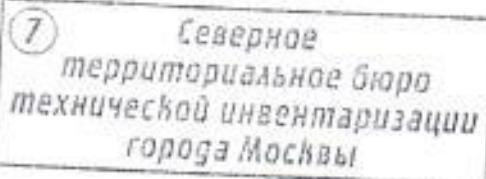

По адресу: ул. Нижняя Масловка, 15, стр.3

33

Этаж	Н/Н хомн.	Характеристики комнат и помещений	Общая площадь			Площадь помещений вспомогат. использ. (с коэф.)			Вы- со- та
			в т.ч.			в т.ч.			
		всего	основ.	вспом.	лодж.	балк.	проч.		
а 1 1		пом.подсобное	88,1		88,1	произв.			375
Итого		по помещению	88,1		88,1				
--Нежилые помещения		всего	88,1		88,1				
в т.ч. Промышленн.			88,1		88,1				

Помещение N II Тип: Производственные  
Последнее обследование 2.09.2009

Φ. 25

Этаж	НН комн.	Характеристики комнат и помещений	Общая площадь			Площадь помещений вспомогат. использ. (с коэф.)			Вы- со- та
			в т.ч.			в т.ч.			
			всего	основ.	вспом.	лодж.	балк.	проч.	
a 1 1		пом. подсобное	62,1			62,1	произв.		375
1а		шкаф встроенный	2,1			2,1	произв.		
1б		шкаф встроенный	2,2			2,2	произв.		
Итого по помещению			66,4			66,4			
---Нежилые помещения			всего	66,4		66,4			
в т.ч. Производствен.				66,4		66,4			
Итого по этажу а 1			154,5			154,5			
---Нежилые помещения			всего	154,5		154,5			
в т.ч. Производствен.				154,5		154,5			
Итого по зданию			1737,3	1445,6	291,0	НОЕ			
---Нежилые помещения			всего	1737,3	1445,6	291,0	цисальное бюро		
в т.ч. Производствен.				1737,3	1445,6	291,0	технической инвентаризации		

Адрес зарегистрирован в Адресном реестре зданий и сооружений г.Москвы  
22.11.2004г. № 9008560.

### Экспликация на 3 страницах


### Исполнитель

Руководитель практики  
Стройки и сооружений  
16.09.2009 г.

Стельма Л.В.

94 92 001972

Англесоль 1-го этажа  
Масловка Нижн.ул., д.15, стр.3

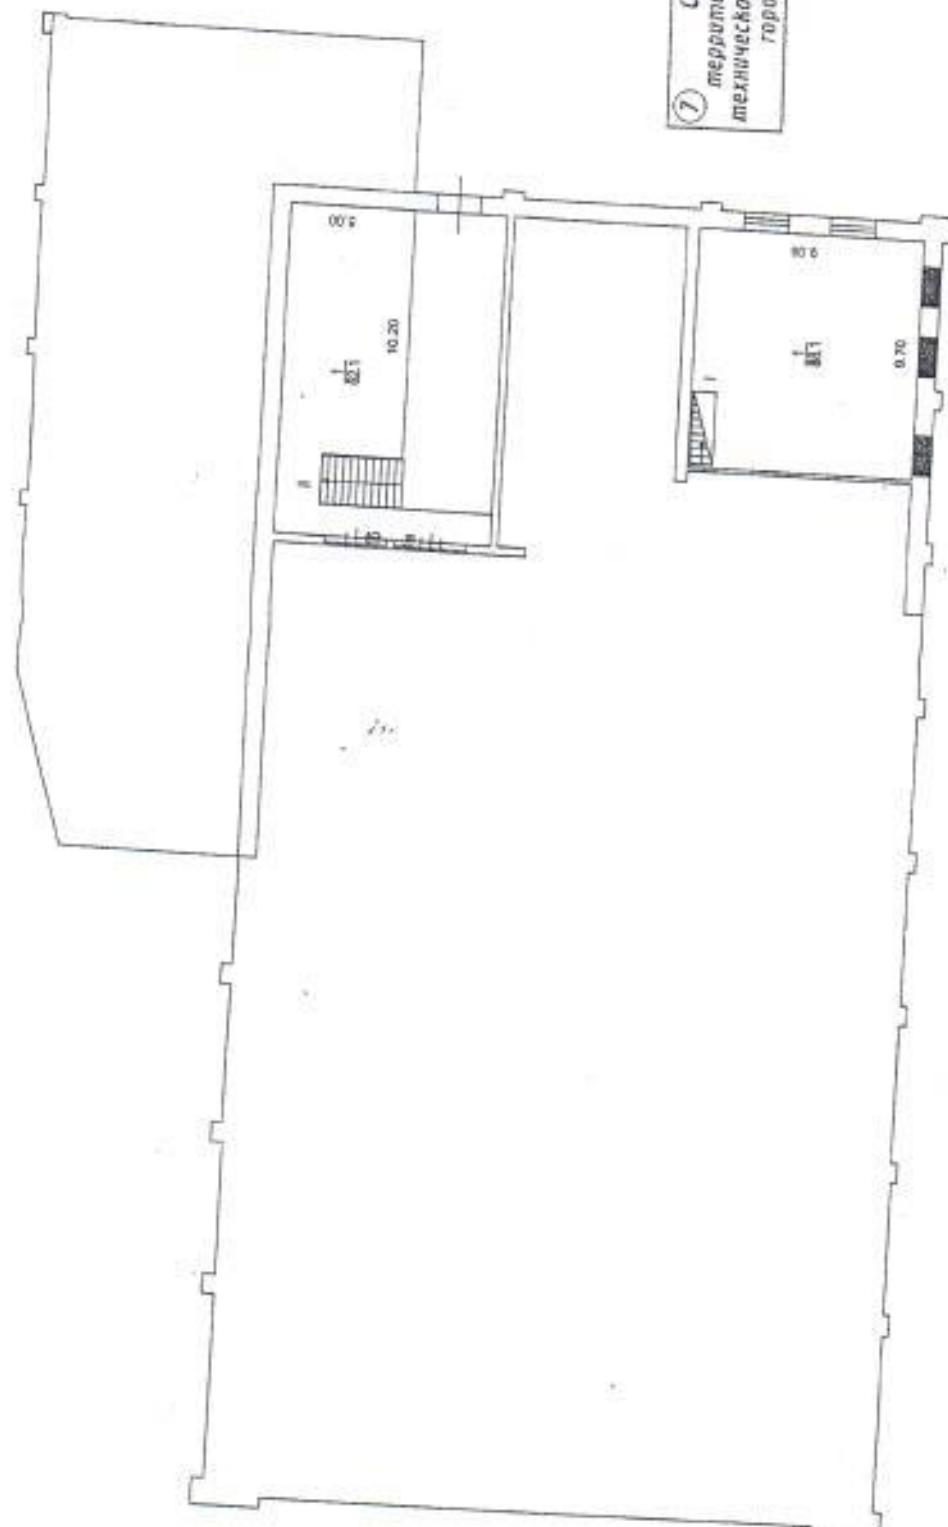


Северное  
территориальное управление  
технической инвентаризации  
города Москвы

Планочный лист составлен по состоянию на  
дату приемки 09.09.2009 г.  
Исполнитель: Смирнова Л.В.  
Контроль: Матвеенко Т.Д.  
09.09.2009 г.

Масштаб 1:200

**КОПИЯ ПОЭТЛЖНОГО ПЛАНА**

по чар. № 15  
домодел. (инв.) № 15  
номер письменный  
корпус строение (состройление) № 3  
квартира № Строительное АО г. МОСКВЫ

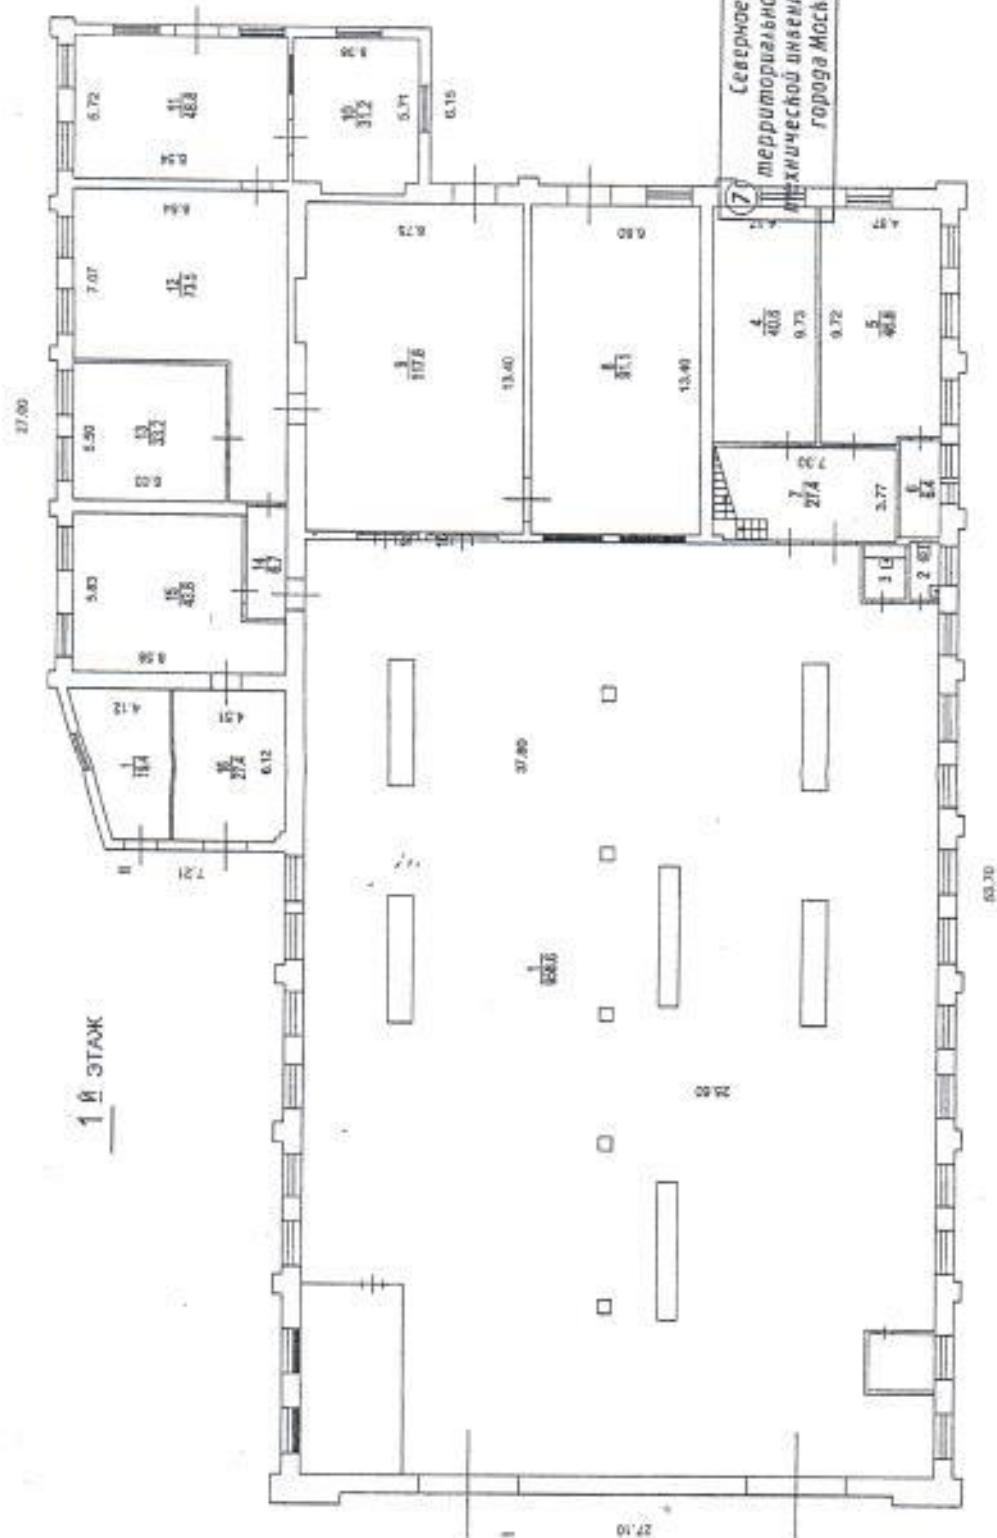

## СПРАВКА БТИ О СОСТОЯНИИ ЗДАНИЯ

Дата заполнения	16.09.09	ОБЪЕКТ	здание		
Паспорт ГорБТИ №			2198/24		
Адрес	Город	Москва			
	Округ	Северный	Квартал № 2198		
Наименование (ул., пл., пер., просп., туп., бульв. и т.п.)		ул. Нижняя Масловка			
Дом	15	Корпус	-	Строение	3
Помещ.№	-				
Примечание					

## СОСТОЯНИЕ ОБЪЕКТА

Общий процент износа %	54	на	2009	Год постройки	1917			
Материал стен здания	кирпичный							
Тип здания	нежилое							
Тип помещения	-							
Расположение помещения	-		-					
Степень технического обустройства	водопровод, канализация отопление центральное от ТЭЦ, электричество							
Высота потолков	h1эт=3,75 h1 эт=6,15 hал эт=3,75							

Адрес зарегистрирован в Адресном реестре зданий и сооружений г.Москвы  
22.11.2004г. № 9008560.

В ходе технической инвентаризации Северное ТБТИ

Начальник ТБТИ

В.В. Кудрякова  
Маргарита Ивановна  
Зам. начальника  
Северного ТБТИ

"16" сентября 2009 г.

Исполнитель Стильна Л.В.

*Стильна*

94 92 001972



02 92 09 0160410

