

ПОЭТАЖНЫЙ ПЛАН

НА ЧАСТЬ _____ подвал КВАР. № _____
ПОМЕЩ. _____


КОРП. (СТР.) № _____ (_____) ДОМ № 10/12

ПО (УЛ./ПЕР.) Садовая-Сухаревская ул.

Центральный административный округ г. МОСКВЫ

h = 2.20 м

й **подвал**

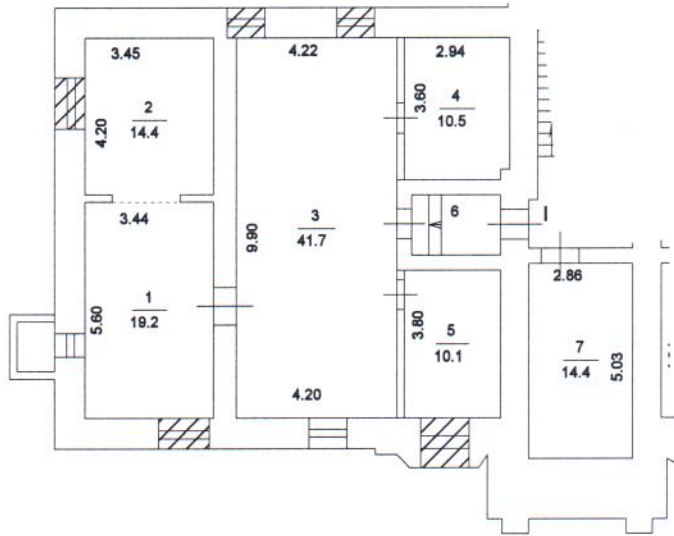

2 Сокольническое
территориальное бюро
технической инвентаризации
города Москвы

300533

Руководитель производственной группы Курочкина Е.В.

Масштаб 1: 200

Поэтажный план составлен по состоянию на

19 августа 1987 г.

Исполнитель Жукова Т. И.

Проверил Курочкина Е.В.

13 апреля 2015 г.

ПОЭТАЖНЫЙ ПЛАН

НА ЧАСТЬ 1 этаж КВАР. ПОМЕЩ. № II


КОРП. (СТР.) № _____ (_____) ДОМ № 10/12

ПО (УЛ./ПЕР.) Садовая-Сухаревская ул.

Центральный административный округ г. МОСКВЫ

h = 3.15 м

1 й этаж

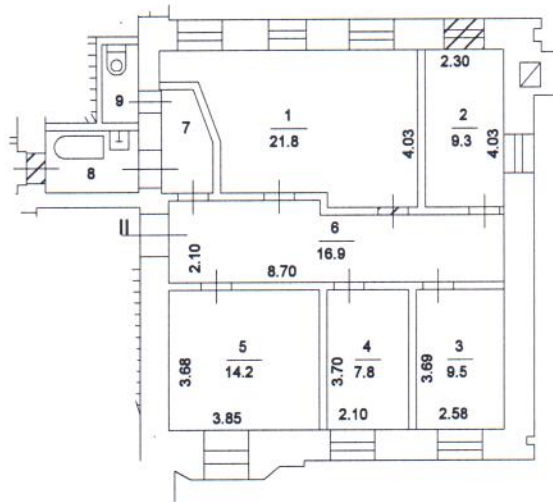

2 Сокольническое
территориальное бюро
технической инвентаризации
города Москвы

300533

Руководитель производственной группы Курочкина Е.В.

Масштаб 1: 200

Поэтажный план составлен по состоянию на

10 мая 1990 г.

Исполнитель Жукова Т. И.

Проверил Курочкина Е. В.

20 апреля 2015 г.