

КОПИЯ

ПРИЛОЖЕНИЕ 11
(обязательное)

к Инструкции о проведении
учета жилищного фонда
в Российской Федерации

Ленинское БЮРО ТЕХНИЧЕСКОЙ ИНВЕНТАРИЗАЦИИ
(наименование бюро)

область, республика, край Московская
район Ленинский
д (др. поселение) Развилка
и города _____

ТЕХНИЧЕСКИЙ ПАСПОРТ ДОМОВЛАДЕНИЯ

№ шт. Ю по улице (пер.) Здание учебно-курсового
(местоположение объекта учета) комбината

I. Сведения о принадлежности

Кт права: Филия, имя, отчество, порт, их лиц - по Уставу.	Документы, подтверждающие право собственности, владения и пользования	Доля (части) литера
2	3	3
"Промстрой" Терв. р-н. кр. в МСРП Акт от 6 экон. зап. 20/IV 2000, отб. по 88. ~ 1755 от 31.07.2000.		Т
Реш. о гос. рег. прав. от 50-01.00- 05-2000-196.1 от 14.09.2000.		
похор. Заввельовоим		

кация площади земельного участка (в кв. м)


Незастроенная площадь													
твердые покрытия			площадки (обор.)		грунт	под зелеными насаждениями						плодовый	
проезда	тротуара	прочие	детские	спортив		придомо- вый сквер	газон с деревьями	газоны, цветники клумбы					
5	6	7	8	9	10	11	12	13	14				

III. Описание зданий и сооружений


ширина, м	Площадь, кв. м	Характеристика конструктивных элементов				
		фундамент	стены	перекрытия	крыша	полы
4	5	6	7	8	9	10
477.3		бетонный	кирпичный	железобетонный	плоская	деревянные
11	834.6					

**ПОЭТАЖНЫЙ ПЛАН
СТРОЕНИЯ ЛИТ.**

Находящегося в гор. (аэс.) Развилка по ул. Д. №
принадлежащего Здание учебно-курсового комбината

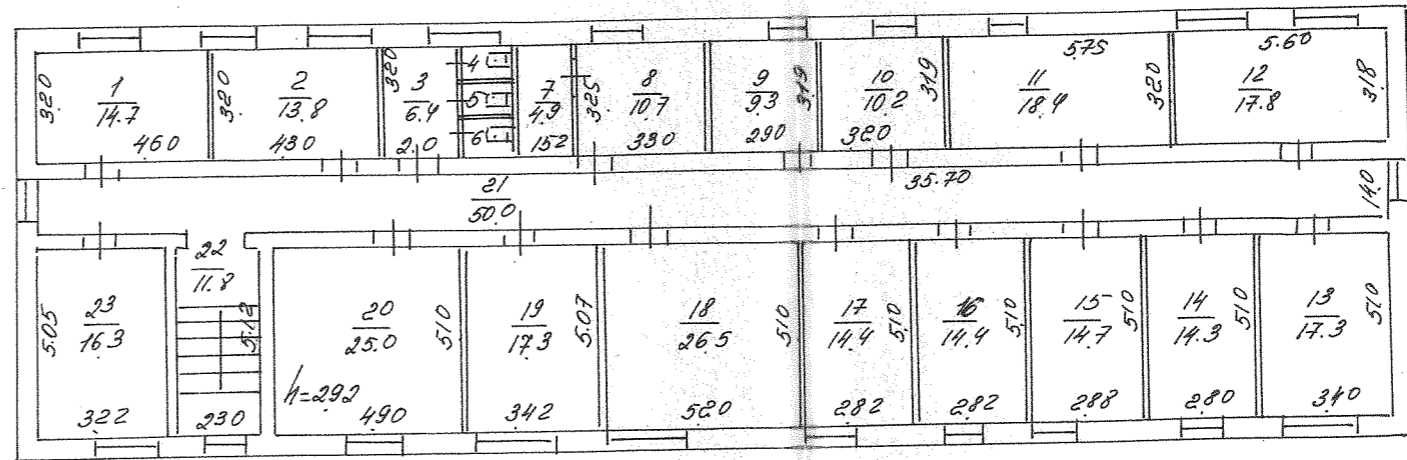


II - этаж

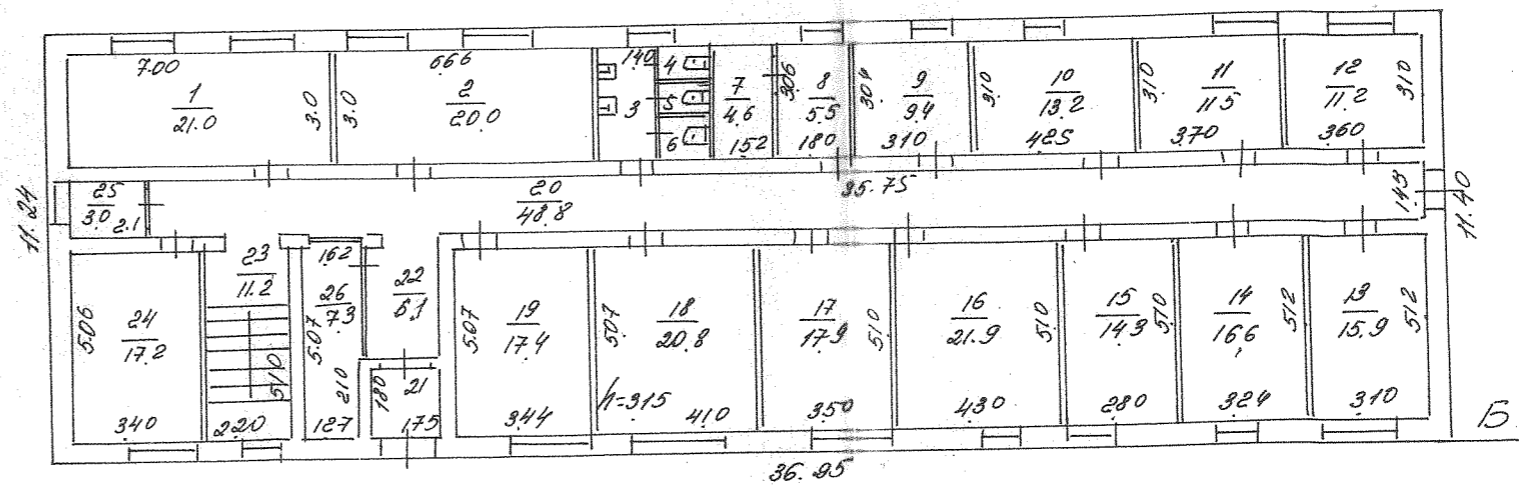

I - этаж

Разрешение на проведение
при строительстве в н.в. 11
не предъявлено кон. Б

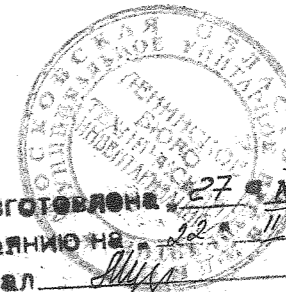

Копия изготовлена 27.11.2000
в состоянии на 22.11.2000
Копировал
Проектировал

ЭКСПЛИКАЦИЯ

к поэтажному плану здания (строения)

положенного в городе (другом поселении) Развилка О.Р.С

ул. (пер.) общественно-учебно-курсового колледжа

дом. № _____

Этаж	Номер помещения (квартиры)	Номер комнаты, кухни, коридора и т.п.	Назначение помещений: жилая комната, кухня и т.п.	Формула подсчета частей помещения	Общая площадь квартиры	В т. ч. площадь				Высота помещений по внутреннему объему	Площадь помещений общего пользования	Самовольно возведенная или переоборудованная площадь	Примечание
						квартиры	из нее		террасы, веранды, кладовые, с-жазф.				
							жилая	подсобная					
1	1	1	библиотека		21,0				21,0	2,46			
		2	красный угол		20,0				20,0				
		3	умывальник		4,2			4,2					
		4	туалет		1,2			1,2					
		5	-		1,2			1,2					
		6	-		1,2			1,2					
		7	кладовая		4,6			4,6					
		8	жилая		5,5		5,5						
		9	кладовая		9,4			9,4					
		10	жилая		13,2		13,2						
		11	-		11,5		11,5						
		12	-		11,2		11,2						
		13	-		15,9		15,9						
		14	-		16,6		16,6						
		15	-		14,3		14,3						
		16	-		21,9		21,9						
		17	-		17,9		17,9						
		18	-		20,8		20,8						
		19	-		17,4		17,4						
		20	коридор		48,8			48,8					
		21	ванна		3,2			3,2					
		22	коридор		6,1			6,1					
		23	кладовая		11,2			11,2					
		24	жилая		17,2		17,2						
		25	кладовая		3,0			3,0					
		26	охрана		7,3		7,3						
			Итого по I этажу:		325,8		190,7	94,1	41,0				

