

КАДАСТРОВЫЙ ПАСПОРТ ЗЕМЕЛЬНОГО УЧАСТКА

"14" июля 2015 г. № 77/501/15-787789

1	Кадастровый номер:	77:01:0001027:3582	2	Лист № 1	3	Всего листов: 3
4	Номер кадастрового квартала:	77:01:0001027				
5	Предыдущие номера:	—	6	Дата внесения номера в государственный кадастр недвижимости: 01.04.2013		
7	—					
8	Кадастровые номера объектов капитального строительства: —					
9	Адрес (описание местоположения): г. Москва, Лялин пер., вл. 10/14, стр. 1					
10	Категория земель: Земли населенных пунктов					
11	Разрешенное использование: объекты размещения коммерческих организаций, не связанных с проживанием населения (1.2.7)					
12	Площадь: 545 +/-8 кв. м					
13	Кадастровая стоимость: 68035767.15 руб.					
14	Сведения о правах:					
	Правообладатель	Вид права, номер и дата регистрации	Особые отметки	Документ		
	город Москва	Собственность, № 77-77-12/200/2014-103 от 31.01.2014	—	—		
15	Особые отметки: —					
16	Сведения о природных объектах: —					
17	Дополнительные сведения:					
17.1	Кадастровые номера участков, образовавших с земельным участком: —					
17.2	Кадастровый номер преобразованного участка: —					
17.3	Кадастровые номера участков, подлежащих снятию или снятых с кадастрового учета: —					
17.4	Кадастровые номера участков, образованных из земельного участка: —					
18	Характер сведений государственного кадастра недвижимости (статус записи о земельном участке): Сведения об объекте имеют статус учтенные					
19	Сведения о кадастровых инженерах: Резникова Анна Сергеевна, 77-11-546, ООО "Геоком", 28.01.2013 г.					


Ведущий техник:	В. А. Лопина
(полное наименование должности)	(инициалы, фамилия)



КАДАСТРОВЫЙ ПАСПОРТ ЗЕМЕЛЬНОГО УЧАСТКА

"14" июля 2015 г. № 77/501/15-787789

1	Кадастровый номер: 77:01:0001027:3582	2	Лист № 2	3	Всего листов: 3
---	---------------------------------------	---	----------	---	-----------------

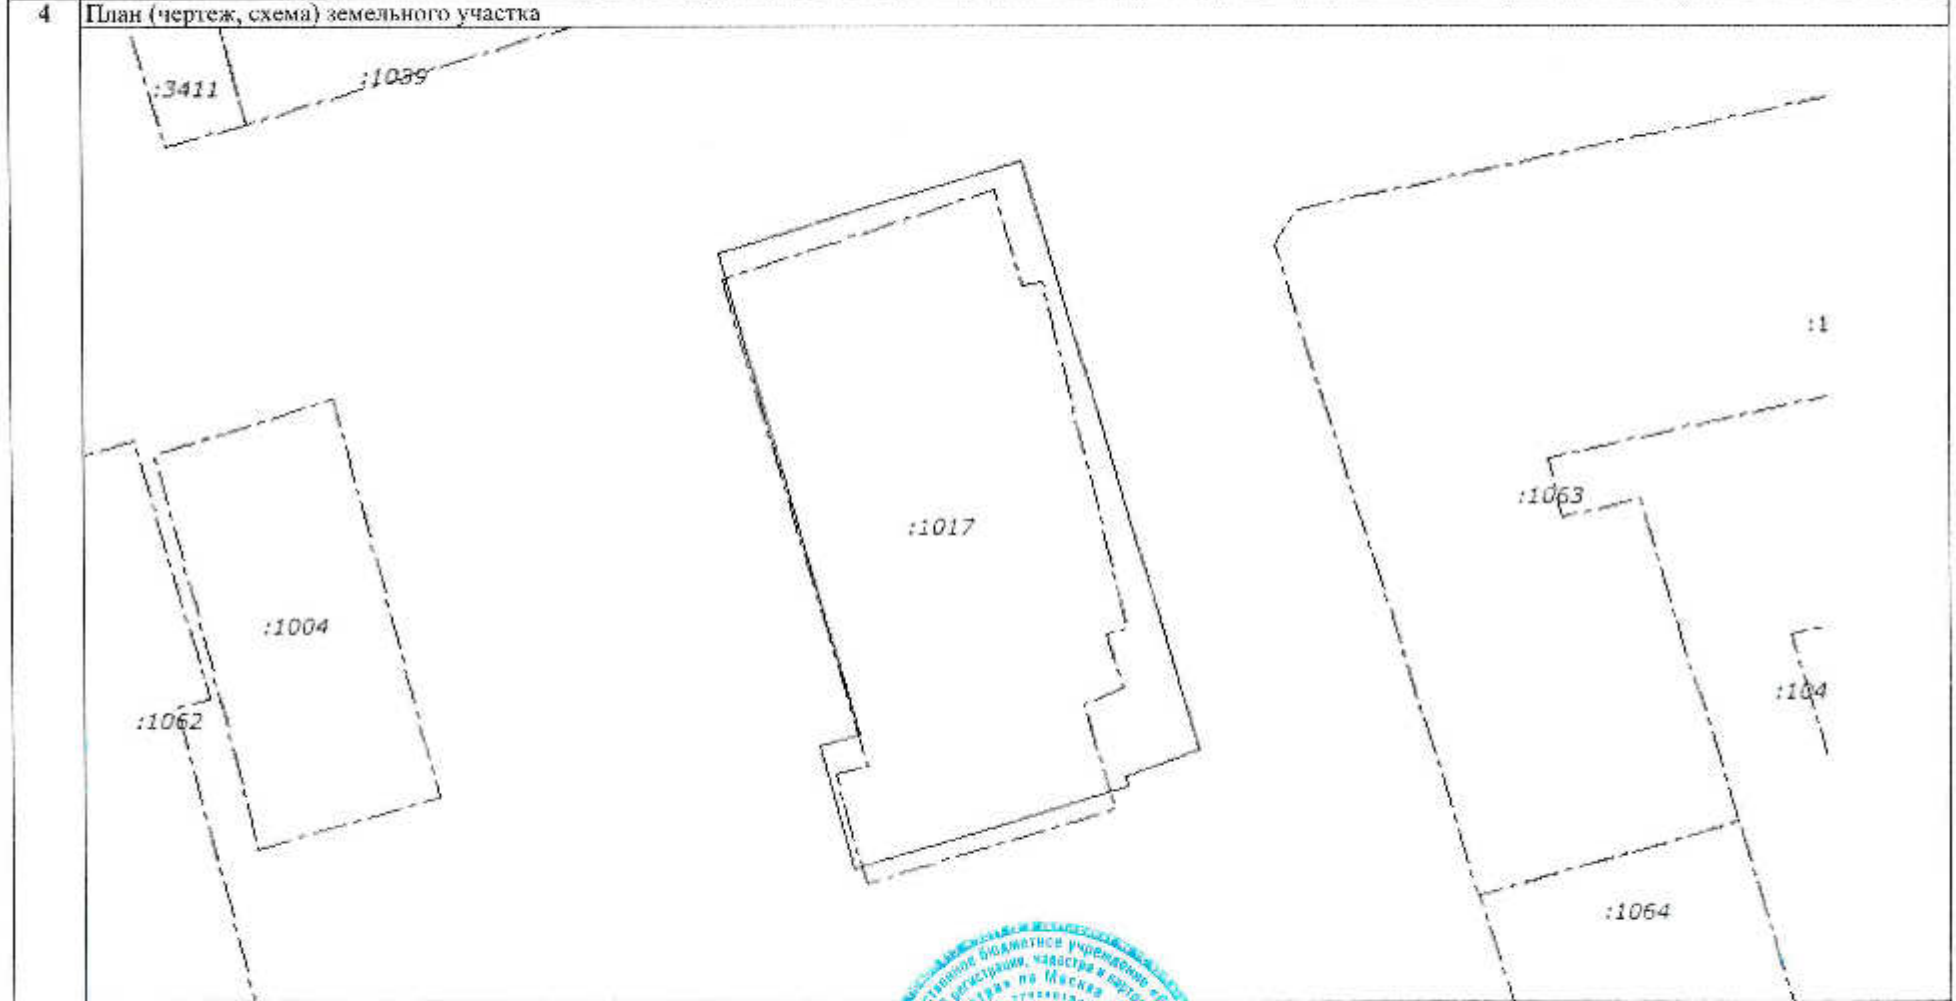

5	Масштаб 1:400	Условные знаки: —
---	---------------	-------------------

Ведущий технолог (полное наименование должности)		В. А. Лопина (инициалы, фамилия)
---	---	-------------------------------------

КАДАСТРОВЫЙ ПАСПОРТ ЗЕМЕЛЬНОГО УЧАСТКА

"14" июля 2015 г. № 77/501/15-787789

1	Кадастровый номер:	77:01:0001027:3582	2	Лист № 3	3	Всего листов: 3
4	Сведения о частях земельного участка и обременениях					
	Номер п/п	Учетный номер части	Площадь (м²)	Характеристика части		
	1	2	3	4		
	1	—	весь	Аренда (в том числе субаренда) Государственное унитарное предприятие города Москвы "Московское имущество"		

Ведущий техник: (полное наименование должности)	 (подпись)	В. А. Ловина (инициалы, фамилия)
--	--	-------------------------------------

