


ионная  
1062760  
1062760

Стр. 9

ис  
Подпись

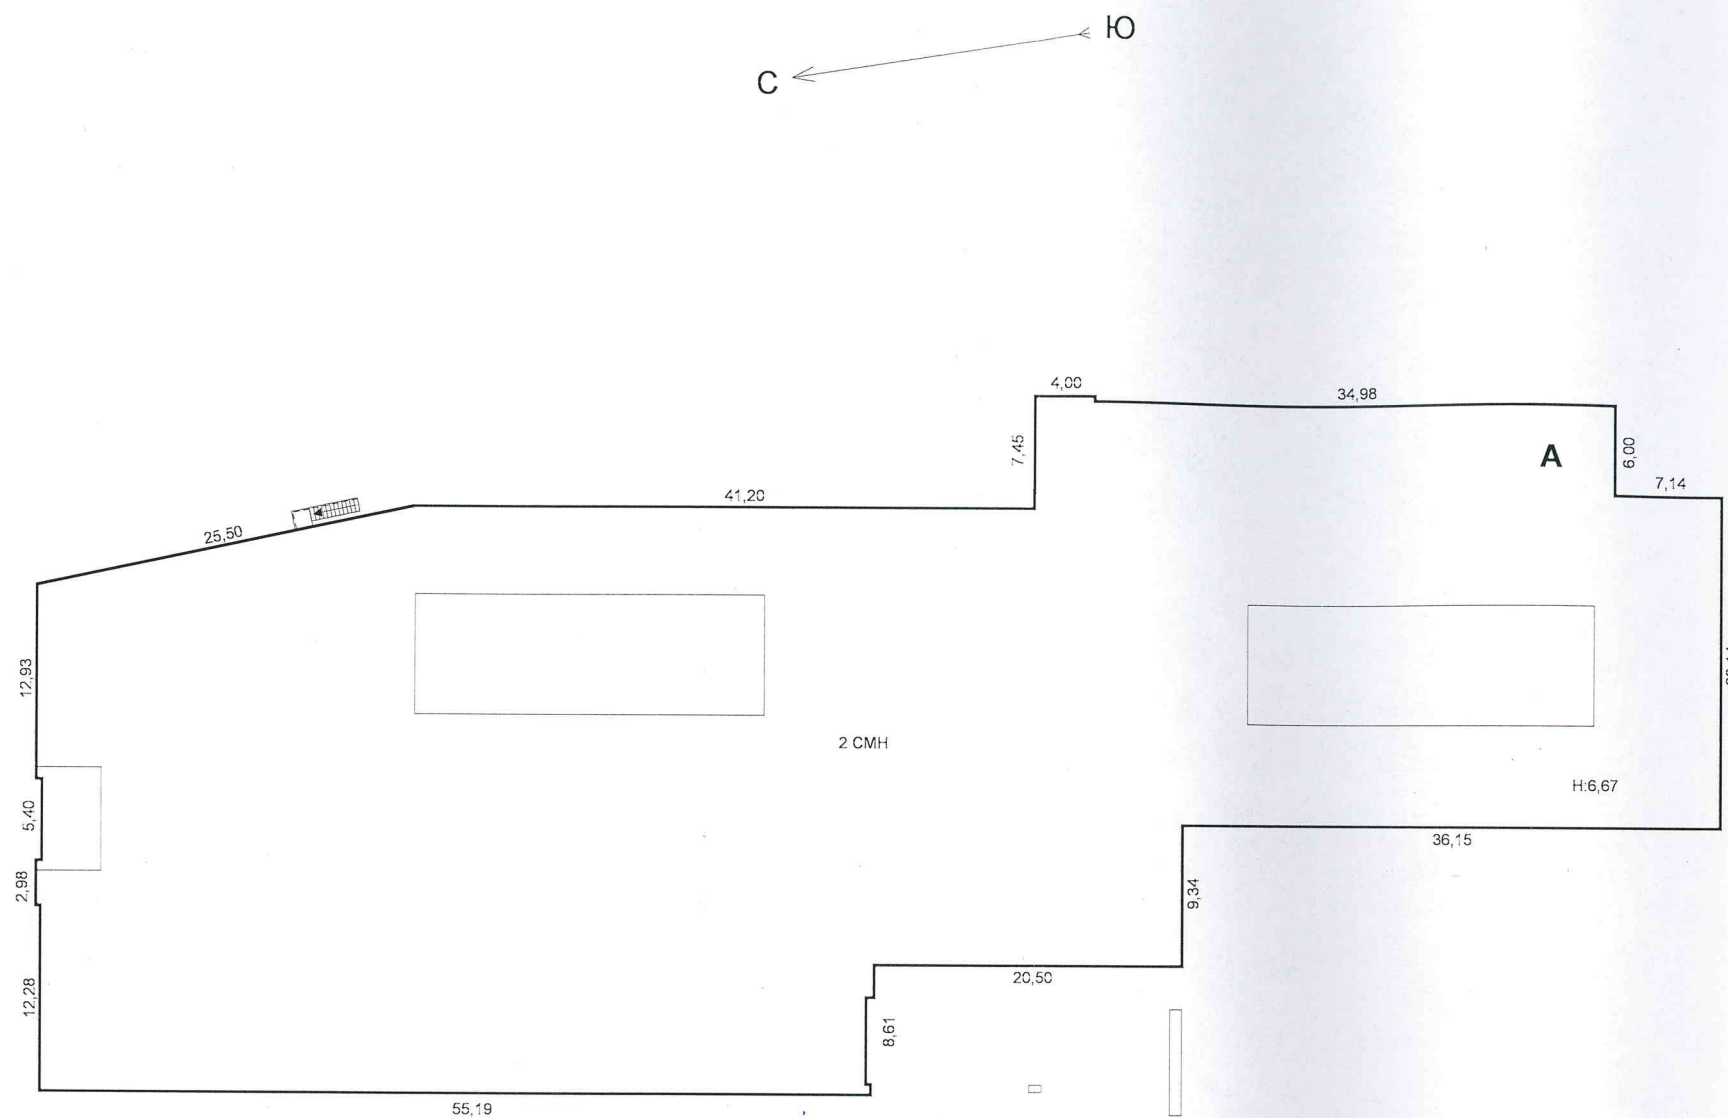

ул. Братьев Кашириных, 147

ОГУП "Обл. ЦТИ" Челябинское управление г. Челябинск			РФ
Лист № 1	Ситуационный план лит.А по ул. Братьев Кашириных, 147		Масштаб 1:500
Дата	Исполнитель	Ф.И.О.	Подпись
12.11.14	Инженер,техник	Ализарова М.В.	
	Нач.отдела	Казанцева Л.Б.	
	Руководитель	Кравцова Л.В.	