

ТЕРРИТОРИАЛЬНОЕ БТИ Северо-Восточное ТБТИ

ВЫПИСКА ИЗ ТЕХНИЧЕСКОГО ПАСПОРТА НА ЗДАНИЕ (СТРОЕНИЕ)

N дела 3187/10 Литер -  
по состоянию на 13.11.2007 г.

Информация по зданию (строению)

жилое

Кадастровый номер	-		
Предшлющий кадастровый номер	-		
Учетный номер объекта	00063271		
Адрес	Город	Москва	
Наименование (ул., пл., пер, просп., туп., бульв. и т.п.)	1-я Останкинская ул.		
Дом	26	Корп.	Строение
Функциональное назначение	жилое		
Общая площадь всего (кв.м.)	10637,6	Количество квартир	57
	889,3	Материал стен	кирпичный
кроме того площади (кв.м.): в т.ч.	464,4	Год постройки	1999
лестничных клеток	-	Этажность (без учета подземных этажей)	7 кроме того мансарда
технического подполья	-	Подземных этажей	
технического этажа			
вент. камер			
других помещений	424,9	Инвентаризационная стоимость (тыс.руб.)	3113,2
Площадь застройки (кв.м.)	2054	Памятник архитектуры	нет
Жилая площадь (кв.м.) жилых помещений	4346,8	Нежилая площадь (кв.м.) в т.ч. жилая площадь в нежил. помещ. (кв.м.)	2981,4 -



02 22 10 0096915

КАДАСТРОВЫЙ ПАСПОРТ  
помещения

Лист N 1, всего листов 2

- Дата 02.12.2010
- Кадастровый номер \_\_\_\_\_
- Инвентарный номер (ранее  
присвоенный учетный номер) 3187/10 (00063271:0071)
1. Описание объекта недвижимого имущества
- 1.1. Кадастровый номер здания (сооружения), в котором расположено помещение \_\_\_\_\_
- 1.2. Этаж (этажи), на котором расположено помещение 1
- 1.3. Общая площадь помещения 1122,4 кв.м.
- 1.4. Адрес (местоположение): \_\_\_\_\_

Субъект Российской Федерации	Москва	
Район (Административный округ)	Северо-Восточный	
Муниципальное образование	тип	район
	наименование	Останкинский
Населенный пункт	тип	город
	наименование	Москва
Улица (проспект, переулок и т.д.)	тип	улица
	наименование	1-я Останкинская
Номер дома	26	
Номер корпуса	-	
Номер строения	-	
Литера	-	
Номер помещения (квартиры)	-	
Иное описание местоположения	-	

- 1.5. Назначение помещения нежилое  
(жилое, нежилое)
- 1.6. Вид жилого помещения в многоквартирном доме (комната, квартира)
- 1.7. Кадастровый номер квартиры, в которой  
расположена комната \_\_\_\_\_
- 1.8. Номер помещения на поэтажном плане этаж 1: пом. I ком. 1-10, 10а, 11, 12, 12а,  
13-35, 35, 37-52.
- 1.9. Предыдущие кадастровые (условные) номера объекта недвижимого имущества:  
267332
- 1.10. Примечание: дата обследования 19.10.2001
- 1.11. ГУП МосгорБТИ (Северо-Восточное БТИ)  
(наименование органа или организации)  
свидетельство об аккредитации N МА-15-06/1 от 14 июля 2005 г.

Начальник

М.П. И.С. Ярошук  
(подпись) (инициалы, фамилия)



02 22 10 0096918


КАДАСТРОВЫЙ ПАСПОРТ  
ПОМЕЩЕНИЯ

Лист № 2 , всего листов 2

Кадастровый номер \_\_\_\_\_  
Инвентарный номер (ранее  
присвоенный учётный номер) 3187 / 10 (00063271 : 0071)

2. План расположения помещения на этаже

1 ЭТАЖ

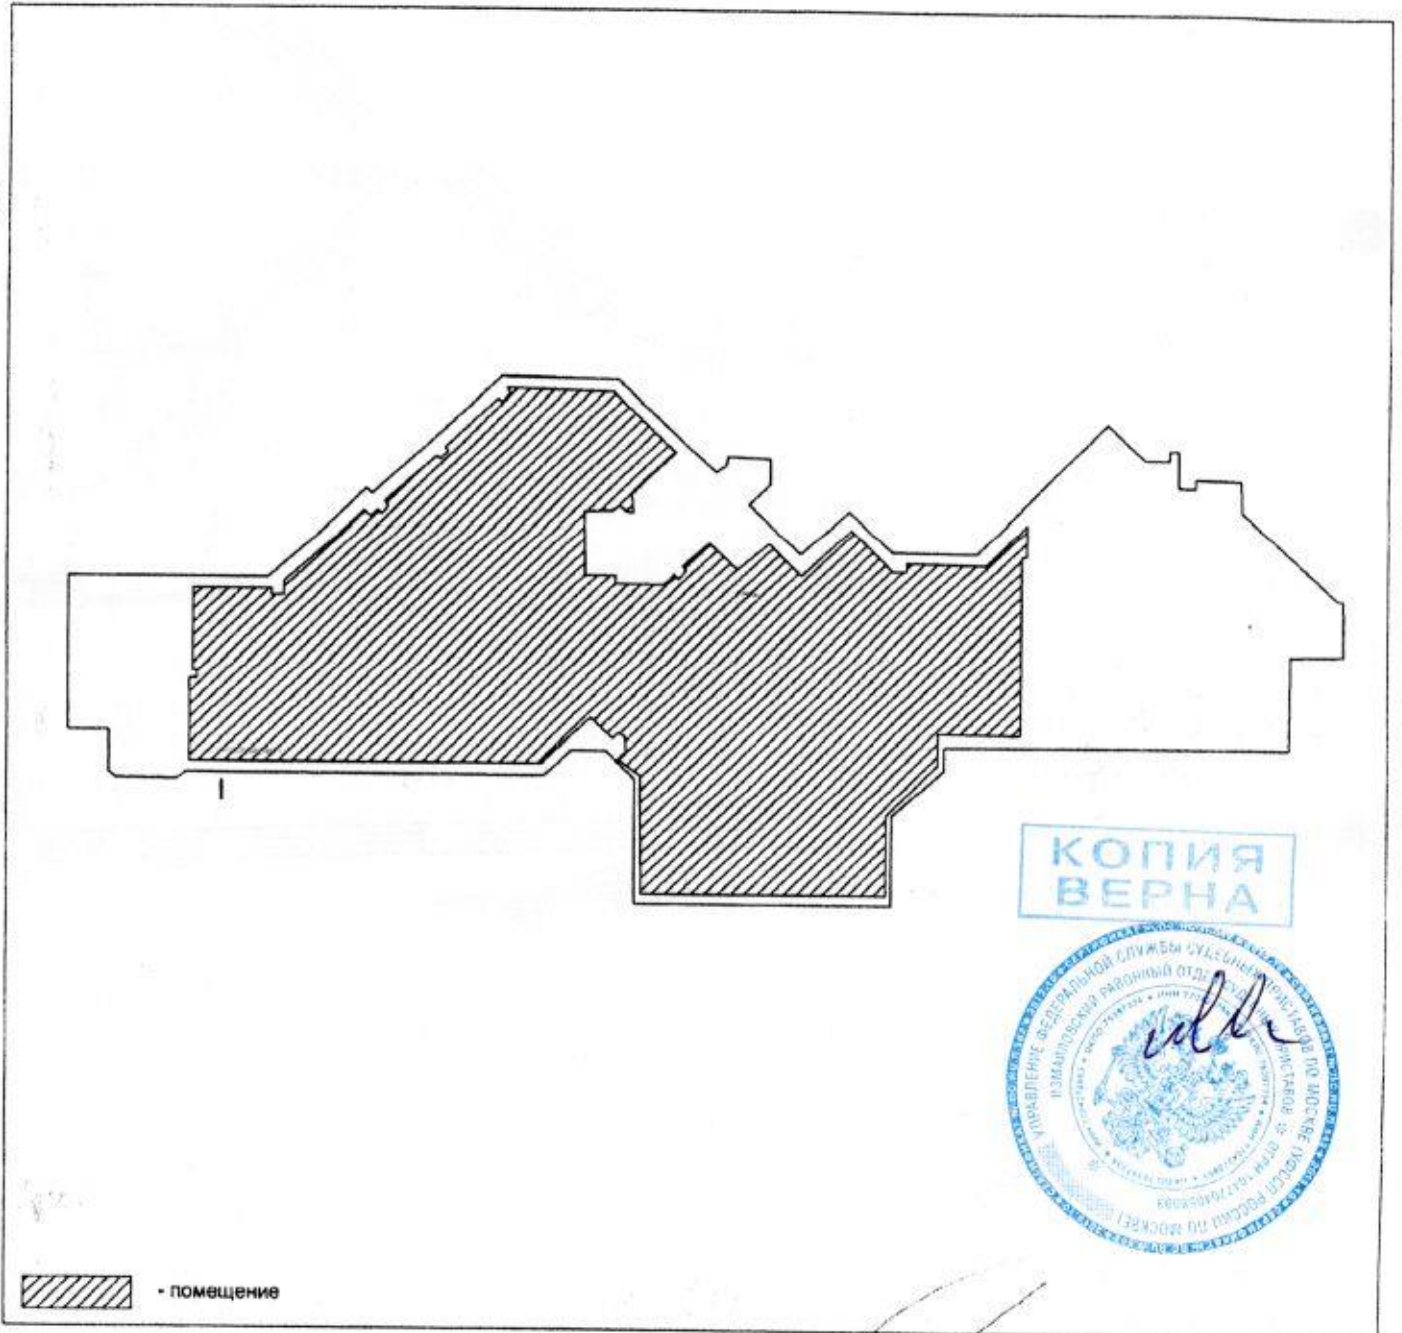


Масштаб 1 : 500

Начальник Северо-Восточное ТВТИ

М. П.

(подпись)

Л.С. Ярошук  
(инициалы, фамилия)

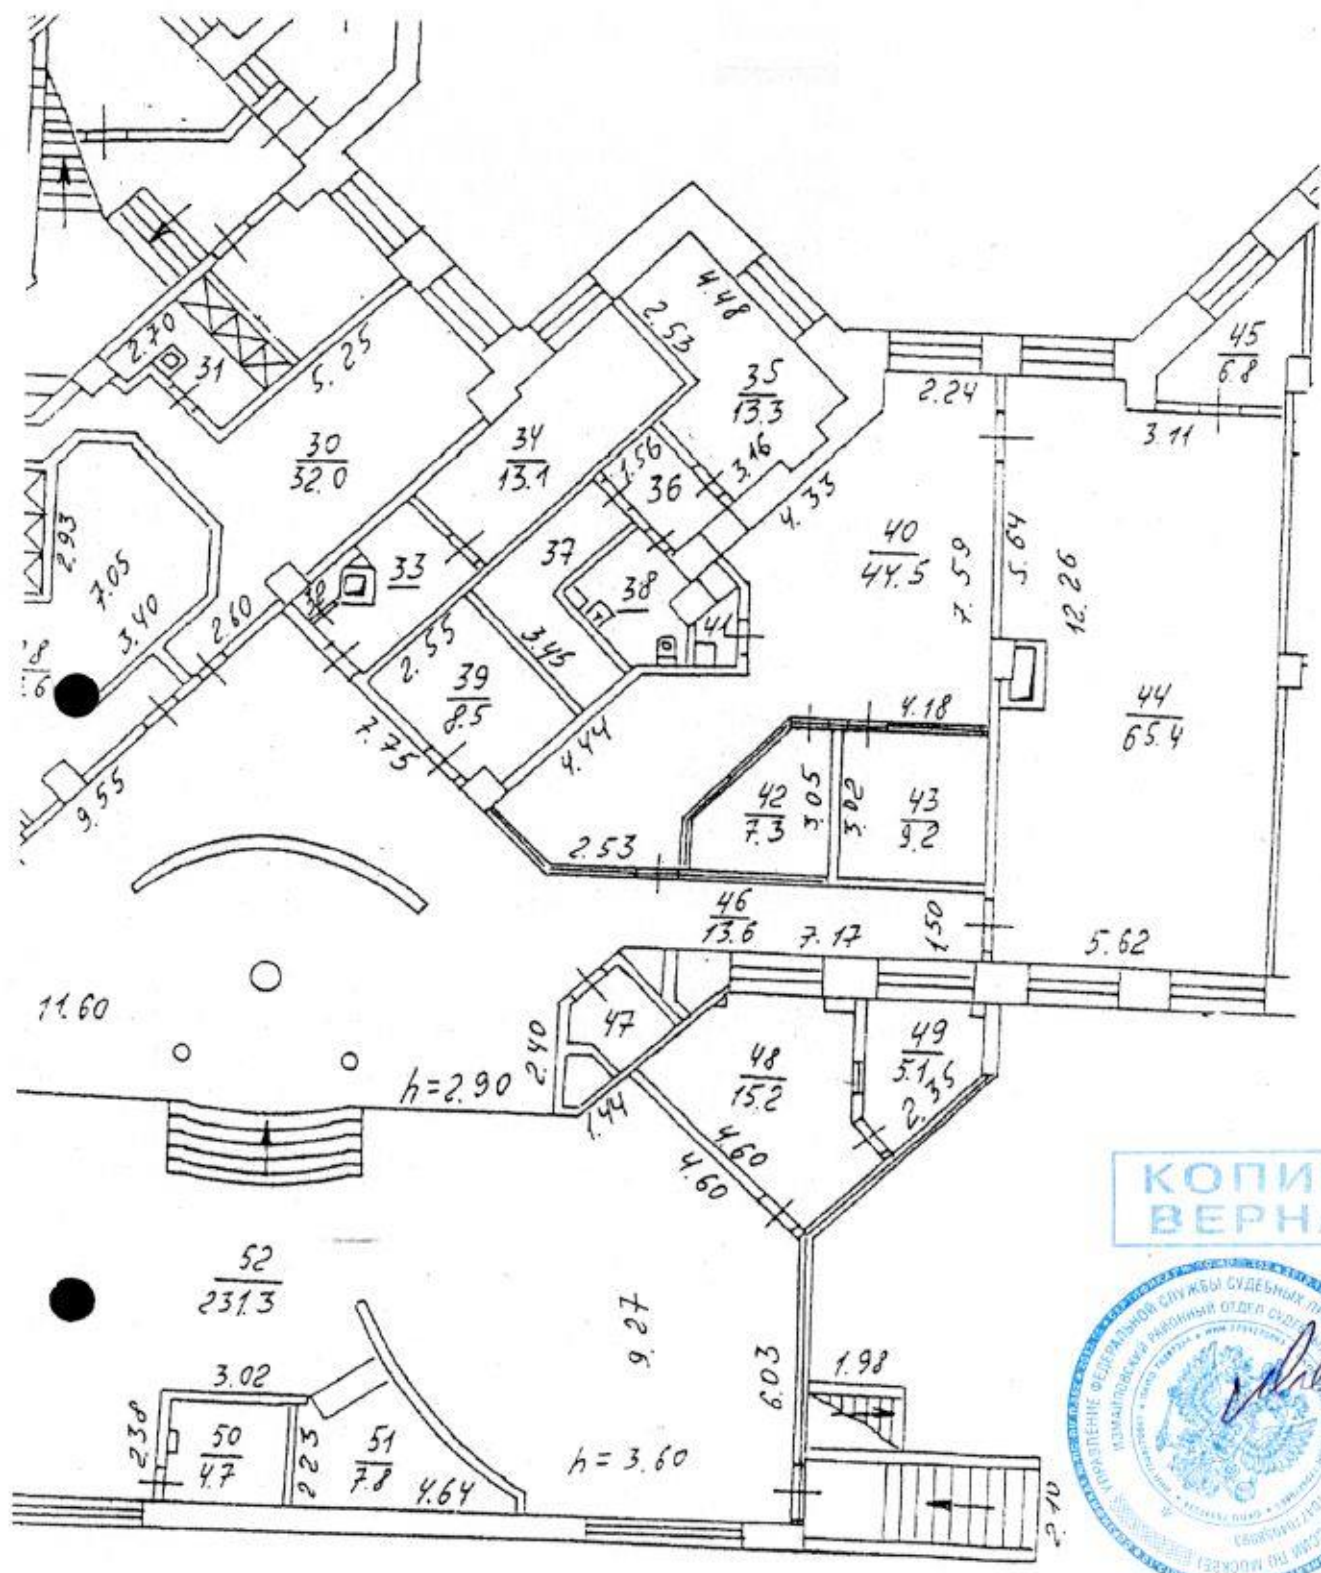

КОПИЯ  
ВЕРНА



② Северо-Восточное  
территориальное бюро  
технической инвентаризации  
города Москвы

Площадный план составлен на основании  
 « 19 » октября 2001 г.  
 Подпись: *Гайзунин*  
 Проставил: *[Signature]*  
 « 03 » 12 . 1.

СПРАВКА ВТИ О СОСТОЯНИИ ЗДАНИЯ

Дата заполнения	2.12.10	ОБЪЕКТ	здание		
Паспорт ГорВТИ №			3187/10		
Адрес	Город	Москва			
	Округ	Северо-Восточный	Квартал № 3187		
Наименование (ул., пл., пер, просп., туп., бульв. и т.п.)		1-я Останкинская ул.			
Дом	26	Корпус	-	Строение	-
Помещ. №	-				
Примечание					


СОСТОЯНИЕ ОБЪЕКТА

Общий процент износа %	0	на	1999	Год постройки	1999
Материал стен здания	кирпичный				
Тип здания	жилое				
Тип помещения	-				
Расположение помещения	-		-		
Степень технического обустройства	водопровод, канализация, горячая вода отопление центральное от тэц, электричество				
Высота потолков	hп=3,00 h1эт=2,65 h1эт=3,00 h2-7эт=2,94 hм=2,94				

Бюро технической инвентаризации Северо-Восточное ТВТИ

Начальник

Л.С. Ярошук



"2" декабря 2010 г.

М.П.

Исполнитель Файзуллин Р.М.



02 22 10 0096917

Северо-Восточное ТВТИ

## ЭКСПЛИКАЦИЯ

По адресу: 1-я Останкинская ул., 26

Информационно-технический центр  
 «Технический центр «Технический центр»  
 г. Москва  
 стр. 1

Помещение N I Тип: Ытвого обслуживания  
 Последнее обследование 19.10.2001

ф.25

Этаж	NN комн.	Характеристики комнат и помещений	Общая площадь			Площадь помещений вспомогат. использ. (с коэф.)			Высота
			всего	в т.ч.		лодж.	в т.ч.		
				основ.	вспом.		балк.	проч.	
1	1	тамбур	5,1						300
	2	пом.подсобное	5,8			5,1		быт.обс	
	3	санузел	3,1			5,8		быт.обс	
	4	кабинет	7,5	7,5		3,1		быт.обс	
	5	кабинет	10,8	10,8				культур	
	6	коридор	9,7			9,7		быт.обс	
	7	кабинет	5,8	5,8				культур	
	8	раздевалка	6,1	6,1				быт.обс	
	9	кабинет	12,7	12,7				быт.обс	
	10	зал спортивный	195,0	195,0				культур	
	10а	шкаф встроенный	0,1	0,1				культур	
	11	зал спортивный	35,2	35,2				культур	
	12	бассейн	151,6	151,6				быт.обс	
	12а	шкаф встроенный	0,3	0,3				быт.обс	
	13	кабинет	6,6	6,6				быт.обс	
	14	пом.подсобное	5,0			5,0		быт.обс	
	15	пом.подсобное	16,4			16,4		быт.обс	
	16	кабинет	13,3	13,3				культур	
	17	кабинет	13,5	13,5				быт.обс	
	18	коридор	34,3			34,3		быт.обс	
	19	коридор	10,2			10,2		быт.обс	
	20	пом.подсобное	1,7			1,7		быт.обс	
	21	пом.подсобное	0,5			0,5		быт.обс	
	22	санузел	6,9			6,9		быт.обс	
	23	санузел	6,1			6,1		быт.обс	
	24	пом.подсобное	4,2			4,2		быт.обс	
	25	санузел	2,2			2,2		быт.обс	
	26	санузел	2,1			2,1		быт.обс	
	27	коридор	7,9			7,9		быт.обс	
	28	раздевалка	27,6	27,6				быт.обс	
	29	душевая	6,0			6,0		быт.обс	
	30	раздевалка	32,0	32,0				быт.обс	
	31	душевая	6,3			6,3		быт.обс	
	32	пом.подсобное	1,0			1,0		быт.обс	
	33	коридор	5,3			5,3		быт.обс	
	34	кабинет	13,1	13,1				быт.обс	
	35	кабинет	13,3	13,3				быт.обс	
	35	коридор	3,6			3,6		быт.обс	
	37	кабинет	7,2	7,2				быт.обс	
	38	санузел	3,8			3,8		быт.обс	
	39	кладовая	8,5			8,5		быт.обс	
	40	кабинет	44,5	44,5				быт.обс	
	41	кладовая	1,0			1,0		быт.обс	

ДИП  
 ПЕРНА



02 22 10 0096916

Помещение N I

(продолжение)

Этаж	NN комн.	Характеристики комнат и помещений	Общая площадь			Площадь помещений вспомогат. использ. (с коэф.)			Вы- со- та
			всего	в т.ч.		лодж.	в т.ч.		
				основ.	вспом.			балк.	проч.
42		кабинет	7,3	7,3					быт.обс
43		кабинет	9,2	9,2					быт.обс
44		зал спортивный	65,4	65,4					культур
45		пом.подсобное	6,8			6,8			культур
46		коридор	13,6			13,6			быт.обс
47		кабинет	3,1	3,1					быт.обс
48		пом.подсобное	15,2			15,2			быт.обс
49		пом.подсобное	5,1			5,1			быт.обс
50		служебное	4,7	4,7					торгов.
51		гардеробная	7,8			7,8			быт.обс
52		вестибюль	231,3			231,3			быт.обс
Итого по помещению			1122,4	685,9	436,5				
---Нежилые помещения всего			1122,4	685,9	436,5				
в т.ч. Торговые			4,7	4,7					
Бытов.обслужив.			788,6	358,9	429,7				
Культпросветит.			329,1	322,3	6,8				

Экспликация на 2 страницах

2.12.2010 г.

Исполнитель \_\_\_\_\_

Файзулин Р.М.

03 22 302378

КОПИЯ  
ВЕРНА

