
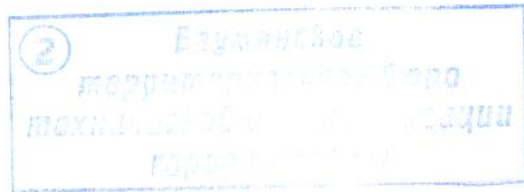


ПОЭТАЖНЫЙ ПЛАН

НА ЧАСТЬ _____ подвал КВАР. № _____
ПОМЕЩ. № _____
КОРП. (СТР.) № _____ () ДОМ № _____ 1/13
ПО (УЛ./ПЕР.) Бригадирский пер.
_____ Центральный административный округ _____ г. МОСКВЫ

h = 2.95 м

подвал

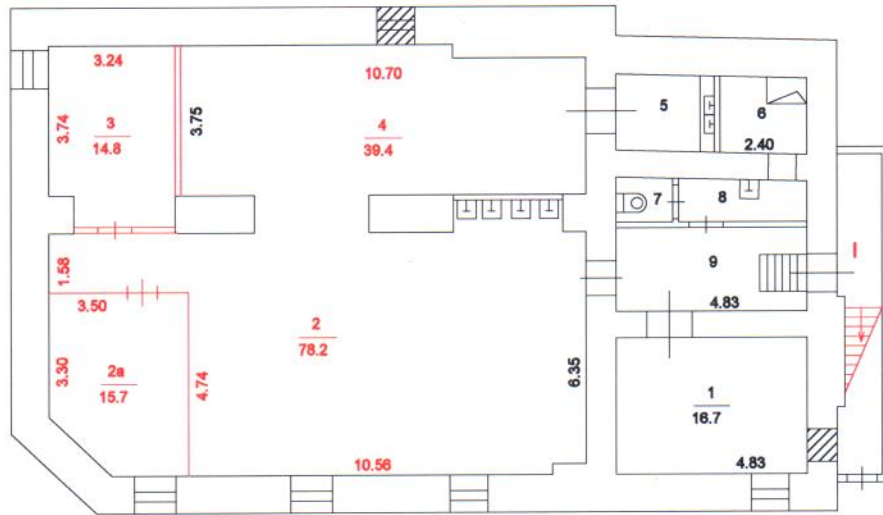

Сведениями о соблюдении требований пункта 4 части 17 статьи 51 Градостроительного кодекса Российской Федерации ГУП МосгорБТИ не располагает

Руководитель производственной группы Лагутина Н.Б.

Масштаб 1: 200

Поэтажный план составлен по состоянию на
9 сентября 1997 г.

Исполнитель Савинова С. А. *Савинова*

Проверил Лагутина Н. Б. *Лагутина*

23 мая 2014 г.

ПОЭТАЖНЫЙ ПЛАН

НА ЧАСТЬ 1 этаж КВАР. № 1
ПОМЕЩ.

КОРП. (СТР.) № _____ (_____) ДОМ № 1/13

ПО (УЛ./ПЕР.) Бригадирский пер.

Центральный административный округ г. МОСКВЫ

h = 3.15 м

1 ^й **этаж**



2
Бригадирское
территориальное бюро
технической инвентаризации
г. Москва

Сведениями о соблюдении
требований пункта 4 части 17 статьи 51
Градостроительного кодекса
Российской Федерации
ГУП МосгорБТИ не располагает

Руководитель производственной группы Лагутина Н.Б.

Масштаб 1: 200

Поэтажный план составлен по состоянию на
22 марта 2000 г.

Исполнитель Савинова С. А.

Проверил Лагутина Н. Б.

23 мая 2014 г.

ПОЭТАЖНЫЙ ПЛАН

НА ЧАСТЬ 2 этаж КВАР. № II
ПОМЕЩ.
КОРП. (СТР.) № _____ (_____) ДОМ № 1/13
ПО (УЛ./ПЕР.) Бригадирский пер.
Центральный административный округ г. МОСКВЫ

h = 3.15 м

2 й этаж



2 Бригадирское
подъездное здание
технической инвентаризации
г. Москва

Руководитель производственной группы Лагутина Н.Б.

Масштаб 1: 200

Поэтажный план составлен по состоянию на
26 ноября 2002 г.

Исполнитель Савинова С. А.

Проверил Лагутина Н. Б.


23 мая 2014 г.

ПОЭТАЖНЫЙ ПЛАН

НА ЧАСТЬ 3 этаж КВАР. № III
ПОМЕЩ.
КОРП. (СТР.) № _____ (_____) ДОМ № 1/13
ПО (УЛ./ПЕР.) Бригадирский пер.
Центральный административный округ г. МОСКВЫ

h = 3.15 м

3 й этаж

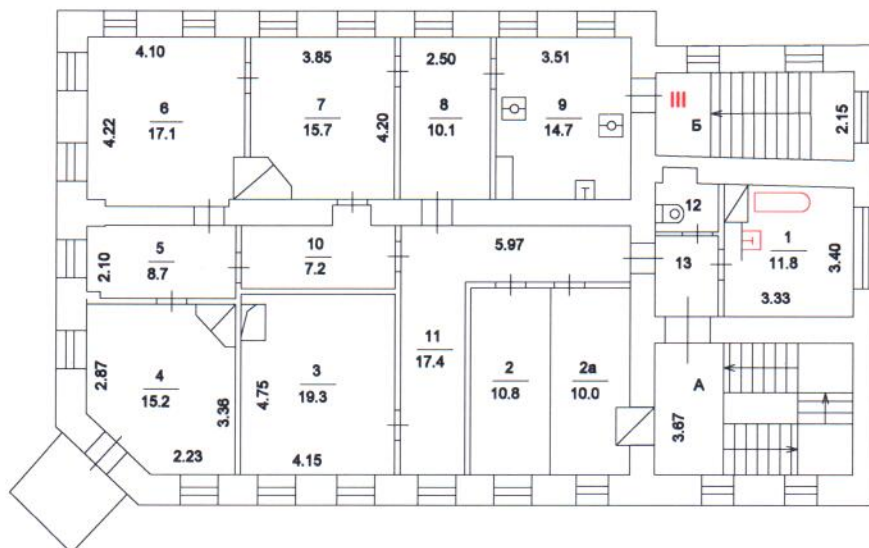

Бауманское
территориальное бюро
технической инвентаризации
города Москвы

Сведениями о соблюдении
требований пункта 4 части 17 статьи 51
Градостроительного кодекса
Российской Федерации
ГУП МосгорБТИ не располагает

Руководитель производственной группы Лагутина Н.Б.

Масштаб 1: 200

Поэтажный план составлен по состоянию на
30 июля 2001 г.

Исполнитель Савинова С. А.

Проверил Лагутина Н. Б.

23 мая 2014 г.