

КАДАСТРОВЫЙ ПАСПОРТ ЗЕМЕЛЬНОГО УЧАСТКА

"18" марта 2014 г. № МО-14/ЗВ-387568

(полное наименование органа кадастрового учета)

1

Кадастровый номер: 50:20:0041615:1509

2

Лист № 1

3

Всего листов: 2

4

Номер кадастрового квартала: 50:20:0041615

Общие сведения

5

Предыдущие номера: 50:20:0041615:643, 50:20:0041615:638, 50:20:0041615:640

6

Дата внесения номера в государственный кадастр недвижимости: 14.03.2014

7

8

Местоположение: Московская область, Одинцовский район, пос. Горки-10, северо-восточная часть кадастрового квартала 50:20:0041615

9

Категория земель: Земли населенных пунктов

10

Разрешенное использование: жилищное строительство

11

Площадь: 7500 +/- 60 кв. м

12

Кадастровая стоимость (руб.): 34720800

13

Сведения о правах: —

14

Особые отметки: —

15

Сведения о природных объектах: —

16

Дополнительные сведения для регистрации прав на образованные земельные участки

16.1

Номера образованных участков: 50:20:0041615:1509

16.2

Номер участка, преобразованного в результате выдела: —

16.3

Номера участков, подлежащих снятию с кадастрового учета: 50:20:0041615:638, 50:20:0041615:643, 50:20:0041615:640

16.4

Характер сведений государственного кадастра недвижимости (статус записи о земельном участке): Сведения о земельном участке носят временный характер. Дата истечения срока действия временного характера - 15.03.2019.

Начальник Одинцовского отдела

Е. В. Труно

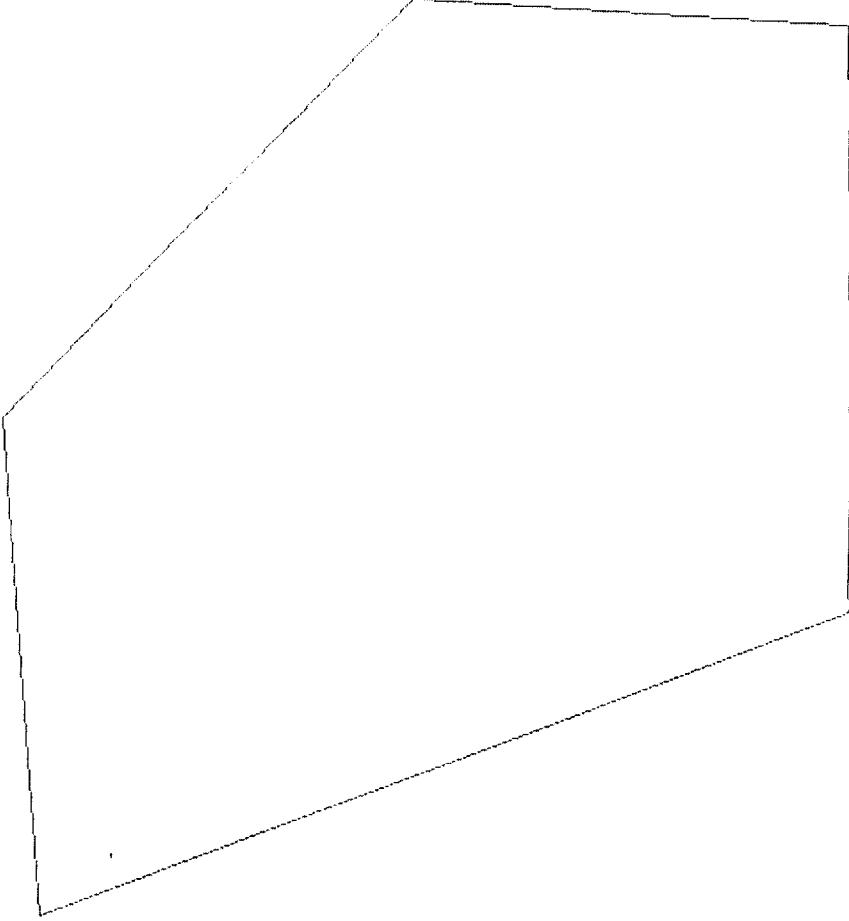
(наименование должности)

(инициалы, фамилия)

Иванова Е.В.

КАДАСТРОВЫЙ ПАСПОРТ ЗЕМЕЛЬНОГО УЧАСТКА
"18" марта 2014 г. № МО-14/ЗВ-387568

КП

1	Кадастровый номер: 50:20:0041615:1509	2	Лист № 2	3	Всего листов: 2
План (чертеж, схема) земельного участка					
					
4					
5	Масштаб 1:900	Условные знаки: —			

Начальник Одинцовского отдела
(наименование должности)

Е. В. Трунов
(инициалы, фамилия)

М.П.
(подпись)