

Масштаб 1:200

Государственное унитарное предприятие
 города Москвы
**Московское городское бюро
 технической инвентаризации**
 Москва, 125009, М. Гнездинковский пер.,
 д. 9, стр. 7 тел.: 629-02-80




ПЛАН


ИТАДСКИЙ БУЛЬВАР
наименование ул. (просп., бульв. и т.д.)

дом 16А

этаж (поэтаж)

САО г.МОСКВЫ

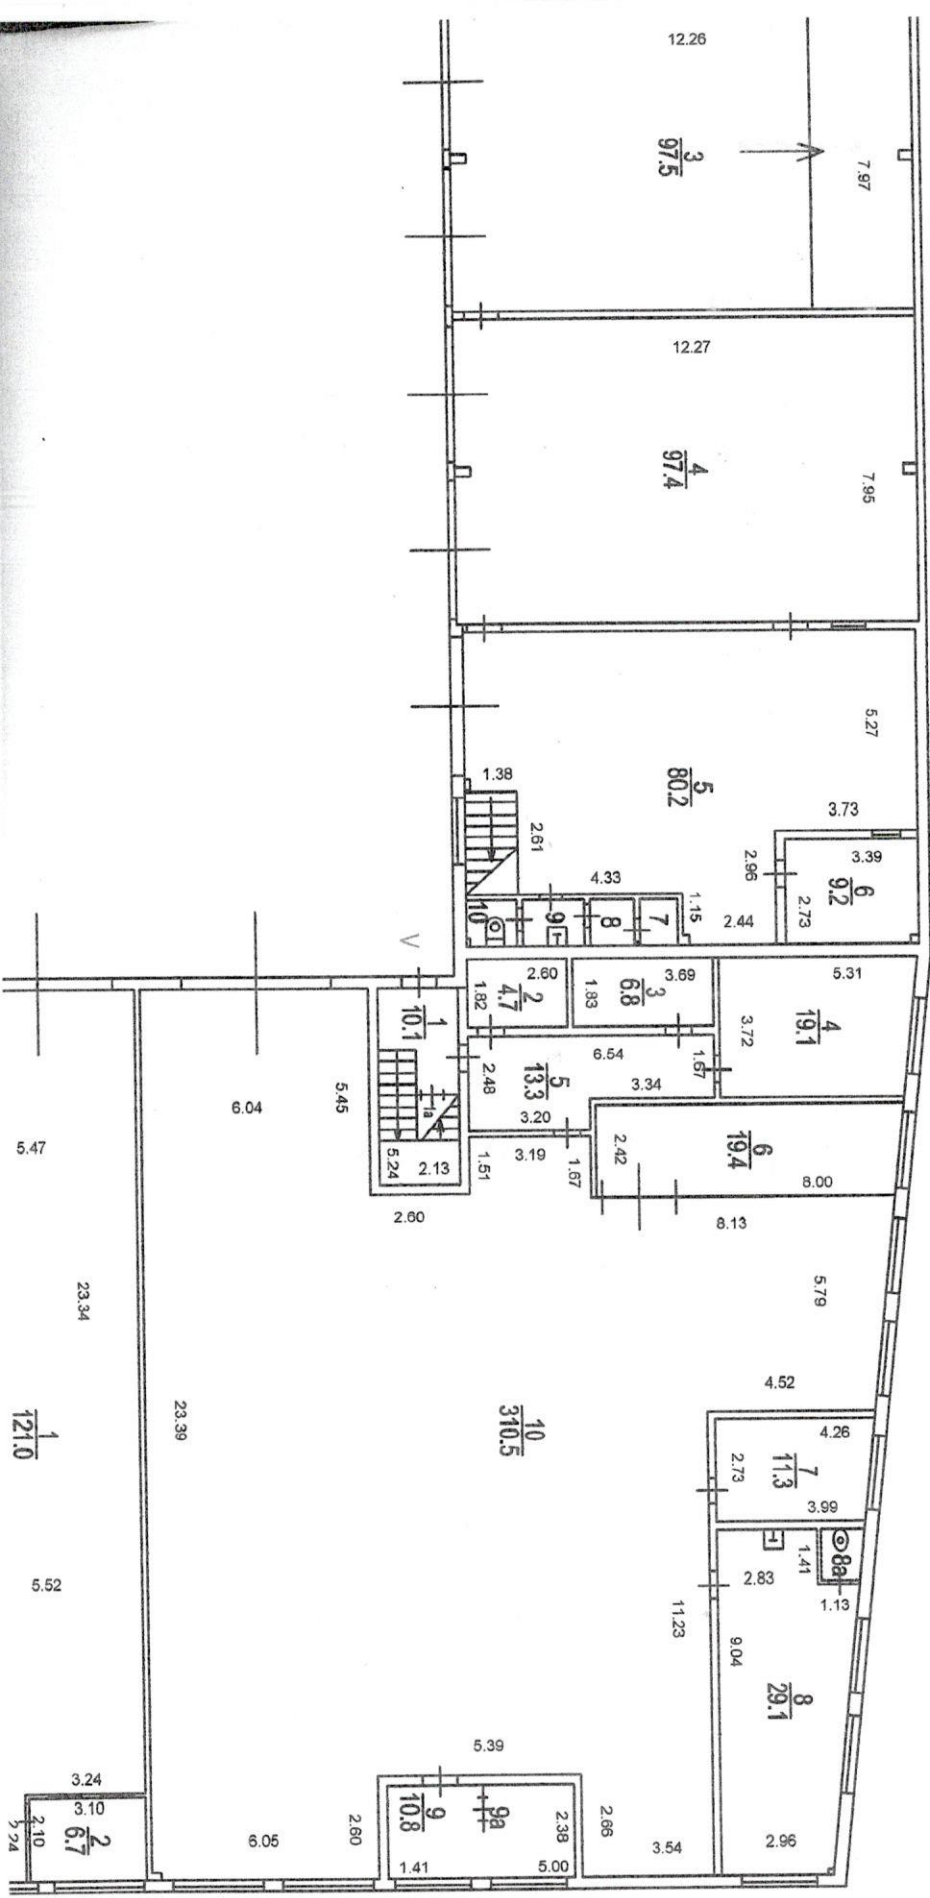

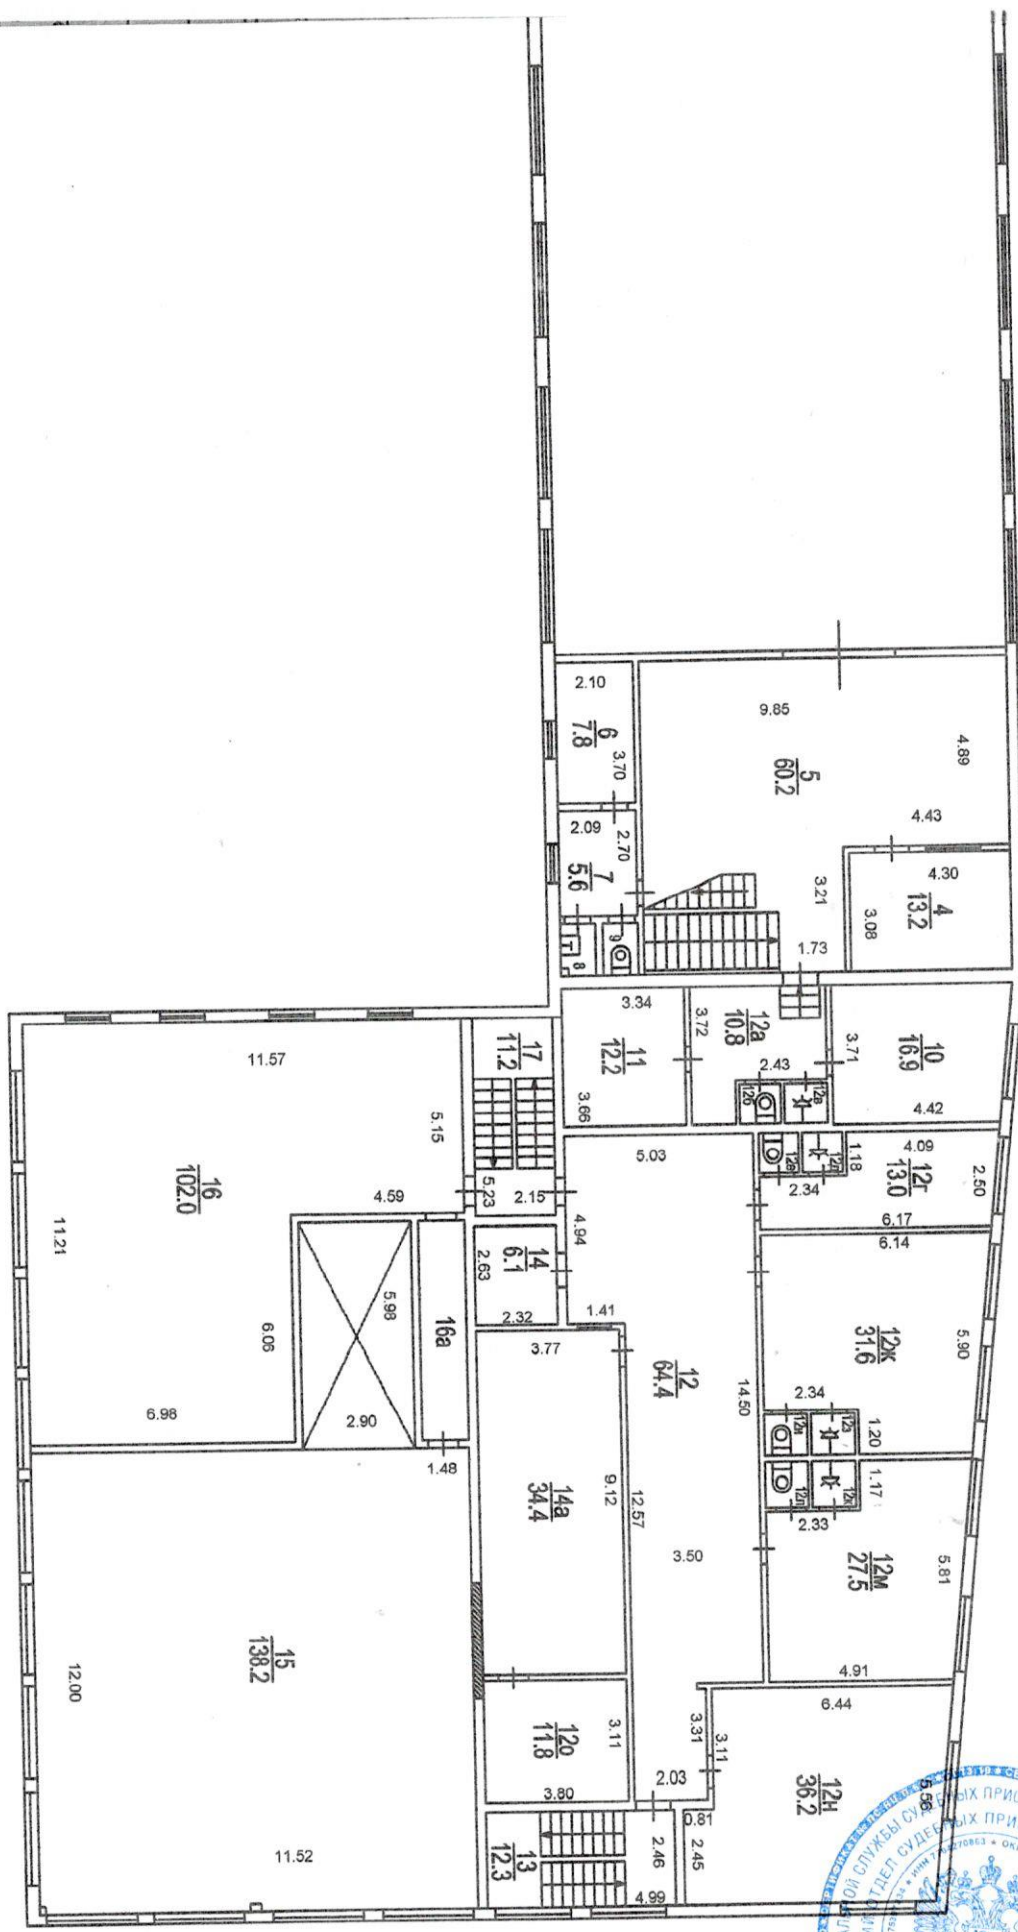

ИЗДАНИЕ


ПЛАН



ДОМ 16А


оружение)

САО г.Москвы

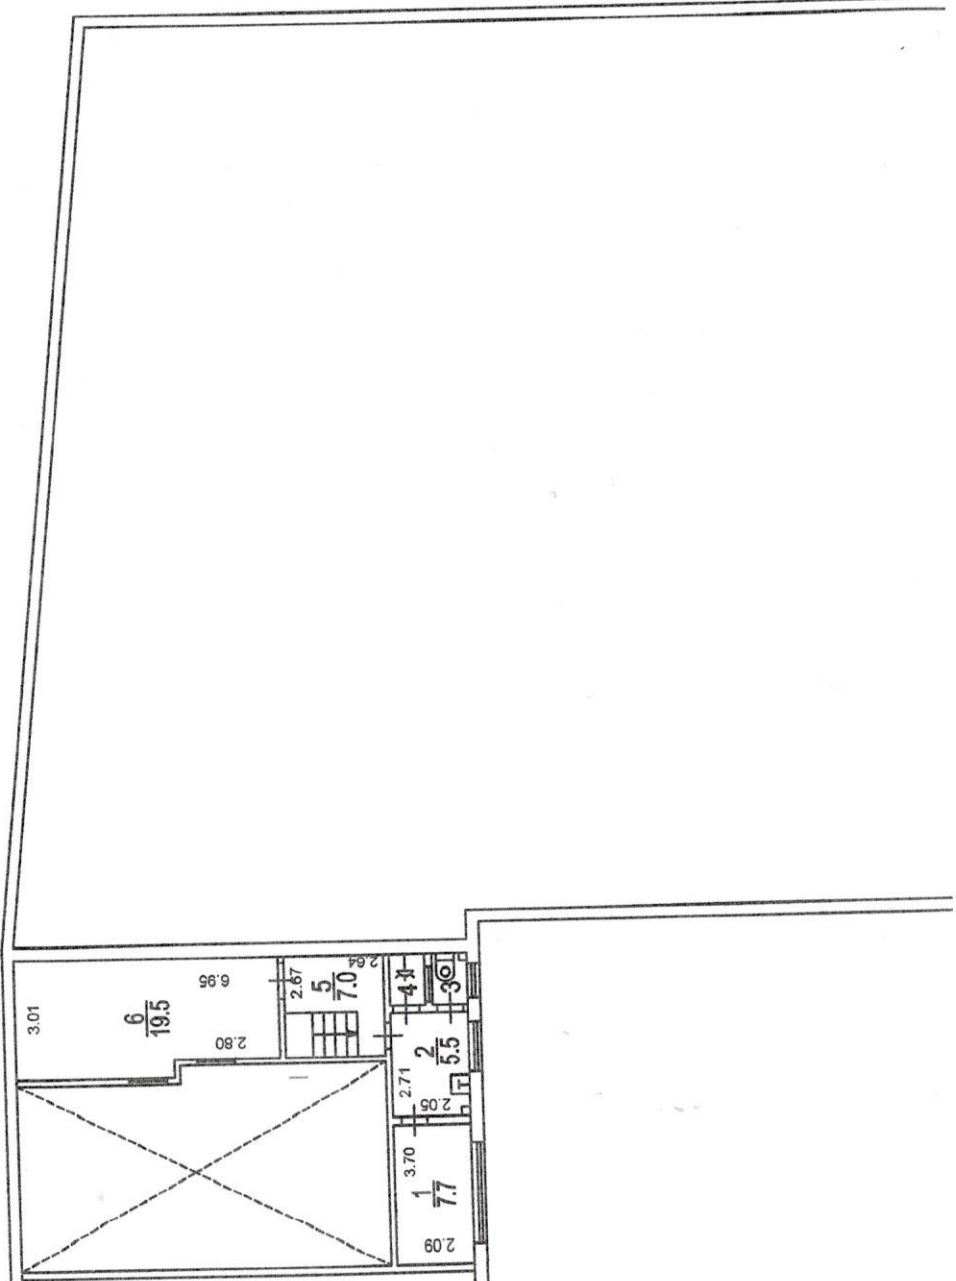

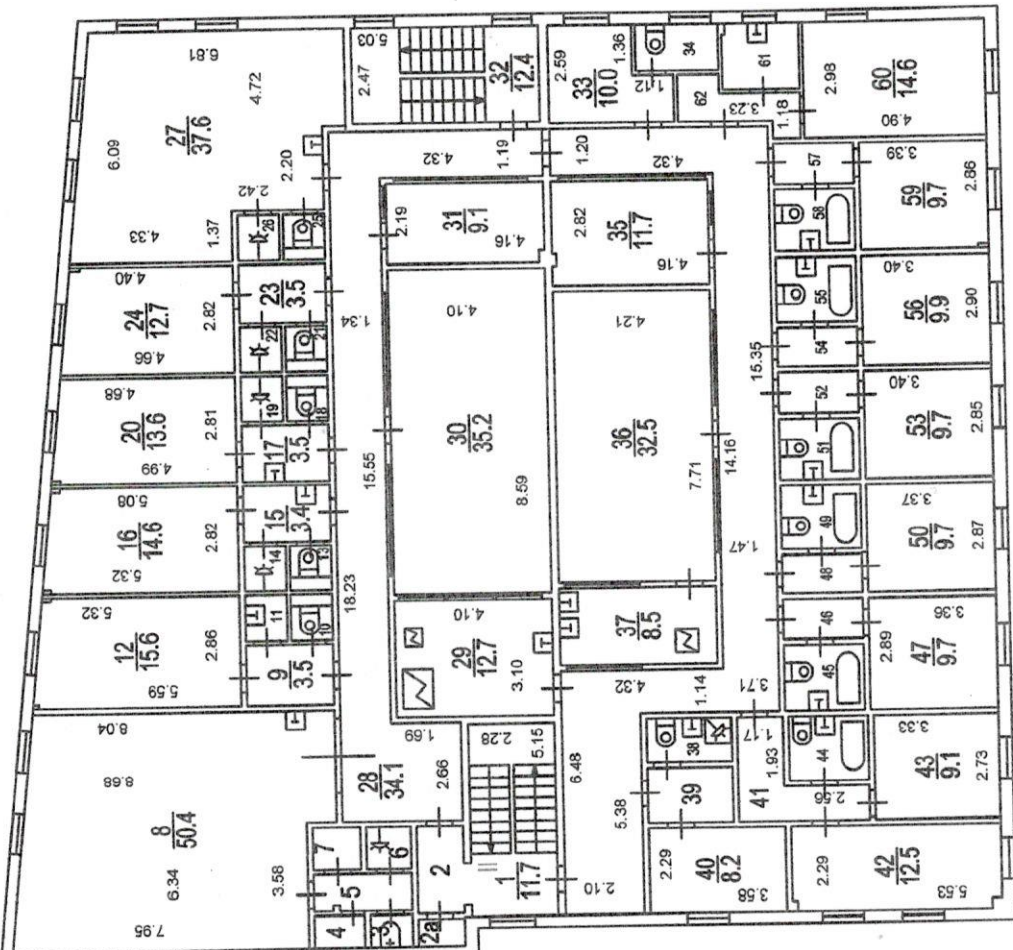

**КОМПЬЮТЕРНАЯ
ВЕРКА**

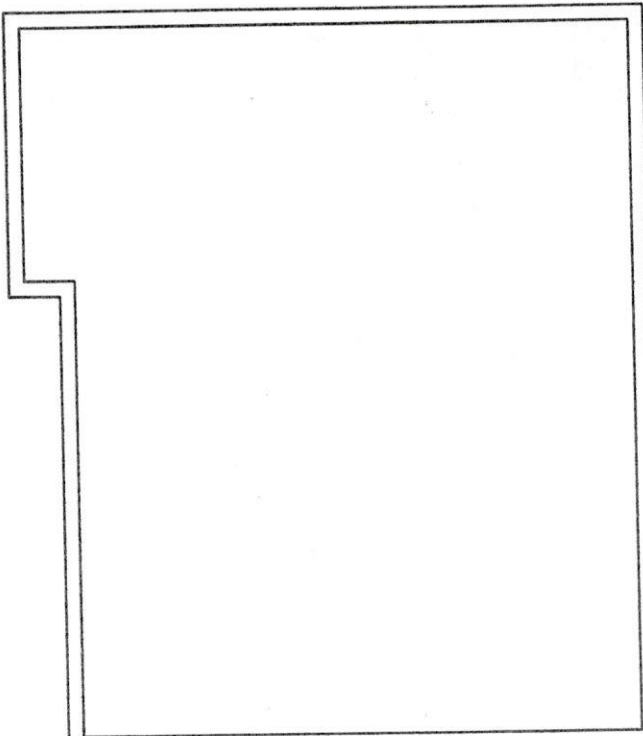

АНТРЕСОЛЬ 2 ЭТАЖА



ПО
по адресу: _____
домовл. (вкл. _____)
квартал № _____

4-й этаж

Поэтажный план составлен по состоянию на

" 28 " 04 2011 г.

П/план снял Шкаев С.С.

Проверил

" 05 " 11 2014 г.





Тадский бульвар
набережная ул. (просп. Бульв. М.Т.)

ДОМ 16А

оение (сооружение)

САО г.Москвы

ТАЖ

